


LÄNGSSCHNITT RRB M 1:50
VON SCHACHT RRB-03 BIS SCHACHT RW-DR-02

 

Name	
OK Deckel	m NN
Rohrsohle	m NN

		Schacht DR-02		Schacht RW-300		Schacht RRB-1.1	Becken 1.1		Becken 2		Sedimentationsanlage	Schacht RRB-3.1	Schacht RRB-03
		264,97	264,11	264,11	264,11	265,24	266,15	266,20	266,25	267,43	267,24	267,15	267,15
		260,30	260,25	260,35	260,40	260,60	262,41	260,70	263,12	263,12	264,45	264,45	264,75
						262,41	260,70	263,12	263,12	264,45	267,33	267,33	264,55

GENEHMIGUNGSPLANUNG
Längsschnitt Regenrückhaltung

Datum | Änderung | Index | bearbeitet | geprüft

Erschließungsträger: **Stadt Waldmohr**

Antragsteller: **Verbandsgemeindewerke Oberes Giantal**

Planvorlageberechtigter nach § 103 LWG - geprüft und freigegeben:

CP Beratende Ingenieure GmbH & Co. KG
 St. Ingberter Straße 49
 66003 Speyer-Ehrenberg
 Tel: 06221 47244-0
 E-Mail: info@cp-ingenieurs.de

Dipl.-Ing. Roland Desgranges

Projektleiter	Mai 2022	M. Zabel	Projekt	Kanal Neubaugbiet "Lauersdell"	Projekt-Nr.	20.019
Bearbeiter	Mai 2022	M. Zabel	Ort	: Waldmohr		
Zeichner	Mai 2022	F. Rauber	Straße	: Neubaugbiet "Lauersdell"		

aufgestellt: Neunkirchen, im Mai 2022

Planinhalt: **Längsschnitt Regenrückhaltung**

Maßstab: **1:50**

abschnitt: KVP + NBG
 Teilschnitt: NBG

Plan-Nr.: **20019-GP/NBG-4.4**

Blattgröße: 173x30

Längsschnitt



Verlegung

LS - RW - RB-DR-02 bis Ableitung in Vorland Glan

OFFEN

PRESSUNG

OFFEN

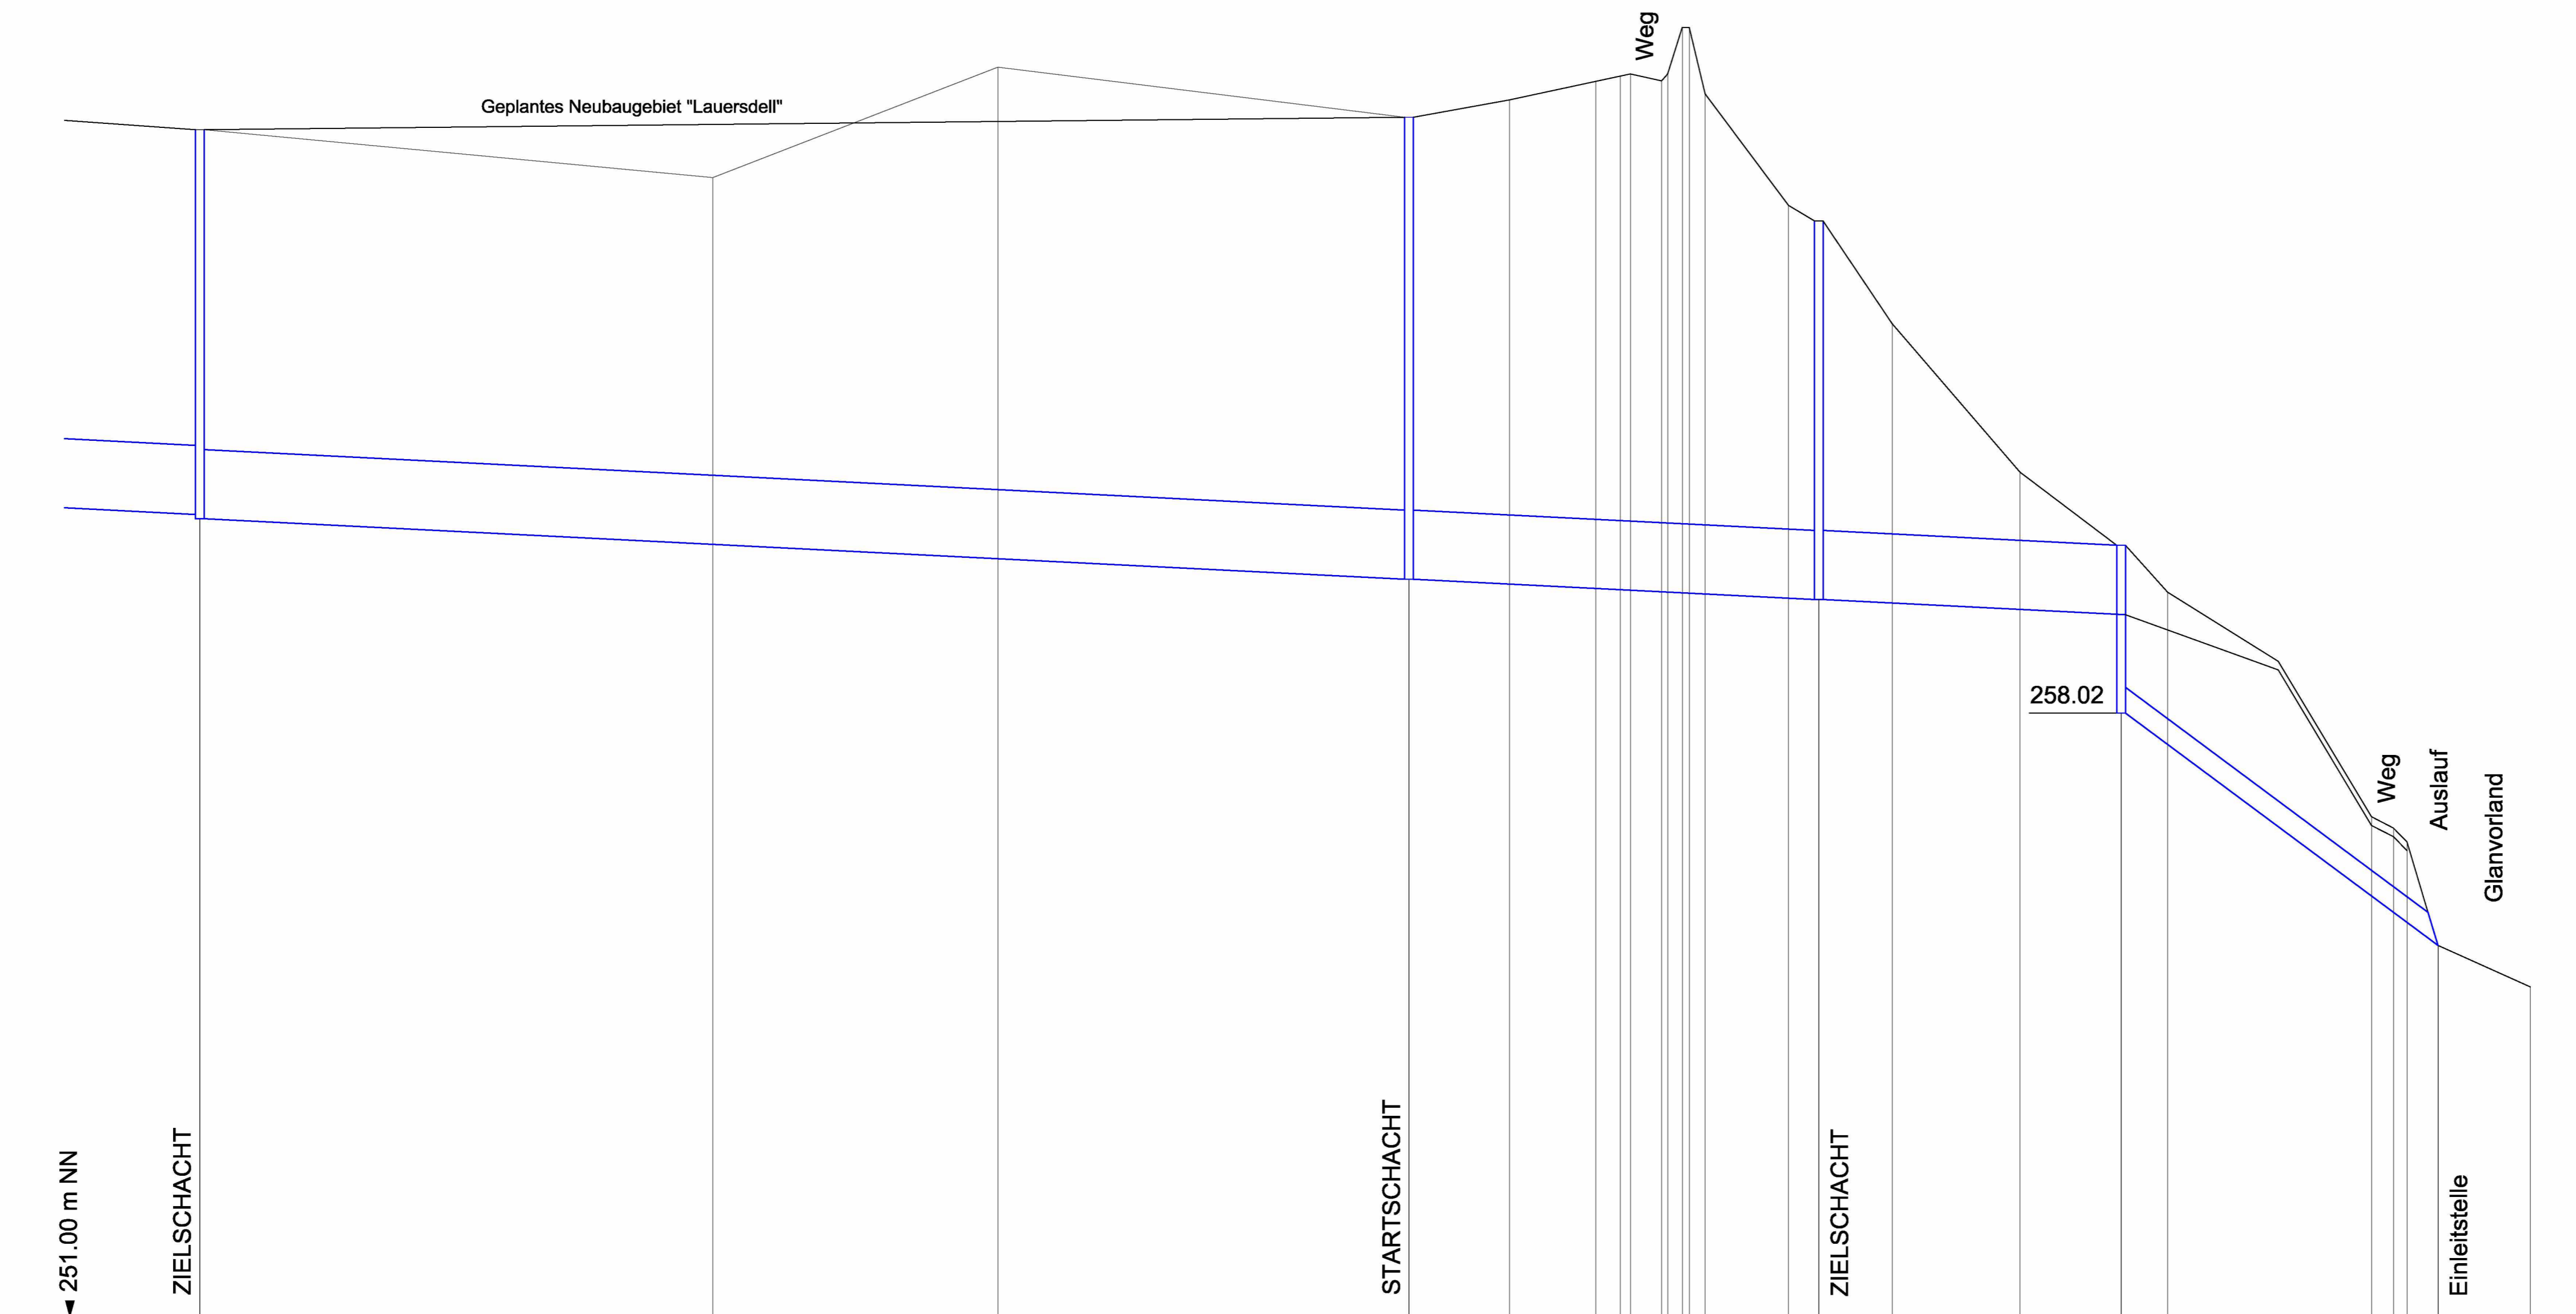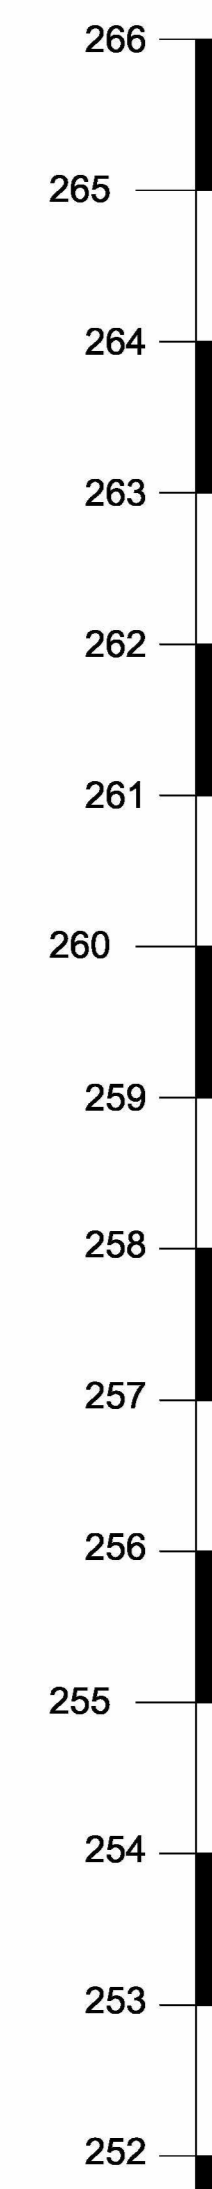

Bemerkungen:
 Haltungslänge = Länge zwischen den Achsschnittpunkten, ohne Berücksichtigung von Sohlgefälle im Fließgerinne.
 Sohlgefälle = Haltungsgefälle
 Regenwasserkanal und Schmutzwasserkanal liegen in den Stichstraßen auf gleicher Sohlhöhe

	Schacht	Station
Einbautiefe	m	
Haltungslänge	m	
Profiltyp/Höhe(Breite)	Nr./mm	
Sohlgefälle	o/oo	
kb/kst Wert	mm	
Q voll	m³/s	
v voll	m/s	
Q max (T=3 / T=10)	m³/s	
v max (T=3 / T=10)	m/s	
OK Deckel	m NN	
OK Gelände	m NN	
max. Wasserstand	m NN	
Rohrsohle	m NN	
Rohrmaterial		
Straße		

RW-DR-02	RW-DR-04	RW-DR-05	RW-DR-06	RW-DR-08
000.00	140.02	187.46	281.97	308.52
4.72	5.35	5.58		
8.67	140.02	47.44	35.00	33.65
DN 800	DN 800	DN 800	DN 800	DN 300
5.8	5.0	5.7	5.0	76.1
0.50	0.50	0.50	0.50	0.50
1.131	1.052	1.081	1.054	354
2.25	2.09	2.15	2.10	5.00
0.009	0.009	0.009	0.009	0.009
0.65	0.65	0.65	0.65	2.05
261.28 260.30 261.28 260.25	264.20 265.48 264.90 265.10 265.40 265.36 265.40 265.94 265.97 265.97 263.88	263.70 262.51 260.79	259.92 259.40	256.80 256.57 256.51 255.31 254.83
259.55 260.54 259.55	259.55 260.54 259.55	260.29 260.29 256.28	259.12 258.02	255.46
PVC-U	GFK	GFK	PVC-U	PVC-U

GENEHMIGUNGSPLANUNG

Längsschnitt Auslaufkanal

Datum	Änderung	Index	bearbeitet	geprüft
-------	----------	-------	------------	---------

Erschließungsträger: Stadt Waldmohr

Antragsteller: Verbands-gemeindewerke Oberes Glantal

Planvorlageberechtigter nach § 103 LWG - geprüft und freigegeben:

CP Beratende Ingenieure GmbH & Co. KG

St. Ingberter Straße 49
66303 Sprendlingen-Flörsberg
Tel. 06201-6728-0
E-Mail: info@cp-ingenieur.de

Projektleiter	Mai 2022	M. Zabel	Projekt-Nr.	
Bearbeiter	Mai 2022	M. Zabel	Kanal	20.019
Zeichner	Mai 2022	F. Rauber	Neubaubgebiet "Lauersdell"	
			Ort	: Waldmohr
			Straße	: Neubaubgebiet "Lauersdell"

aufgestellt : Neunkirchen, im Mai 2022

Planinhalt: Längsschnitt Auslaufkanal

Abschnitt : KVP + NBG

Teilabschnitt : NBG



Maßstab: 1:500

1:50


Plan-Nr.: 20019-GP/NBG-4.5

Blattgröße: 97/59.4

GRUNDRISS M 1:25 SCHACHT RW-106

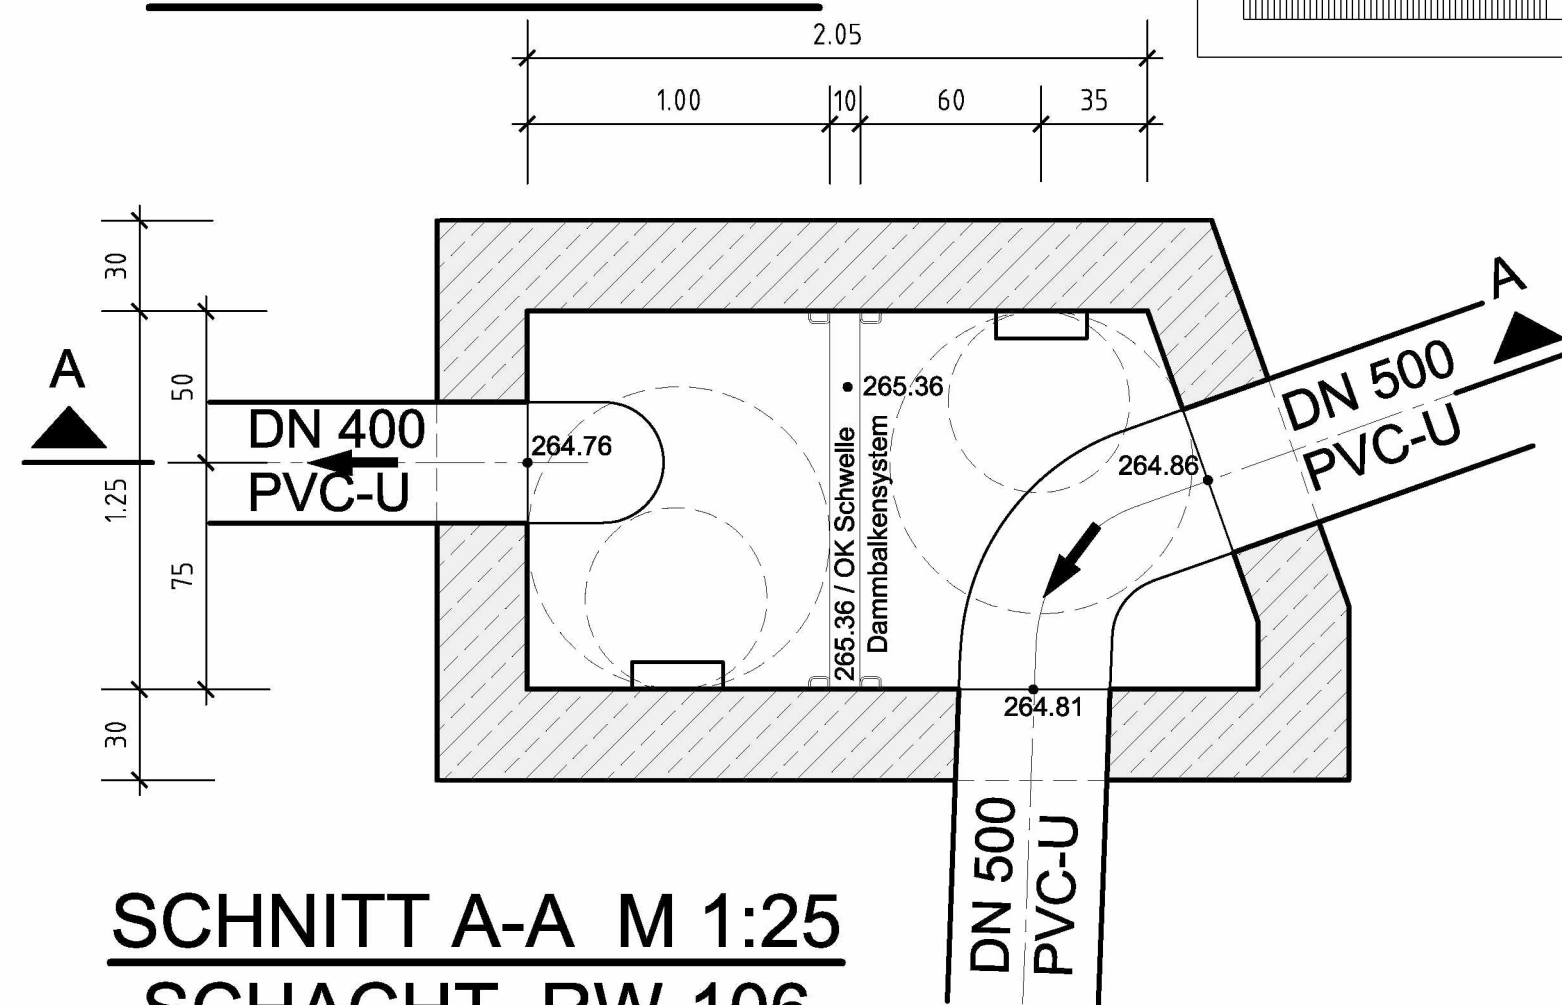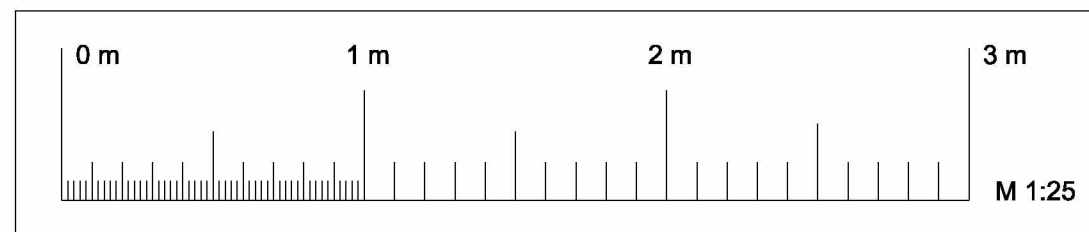

SCHNITT A-A M 1:25 SCHACHT RW-106

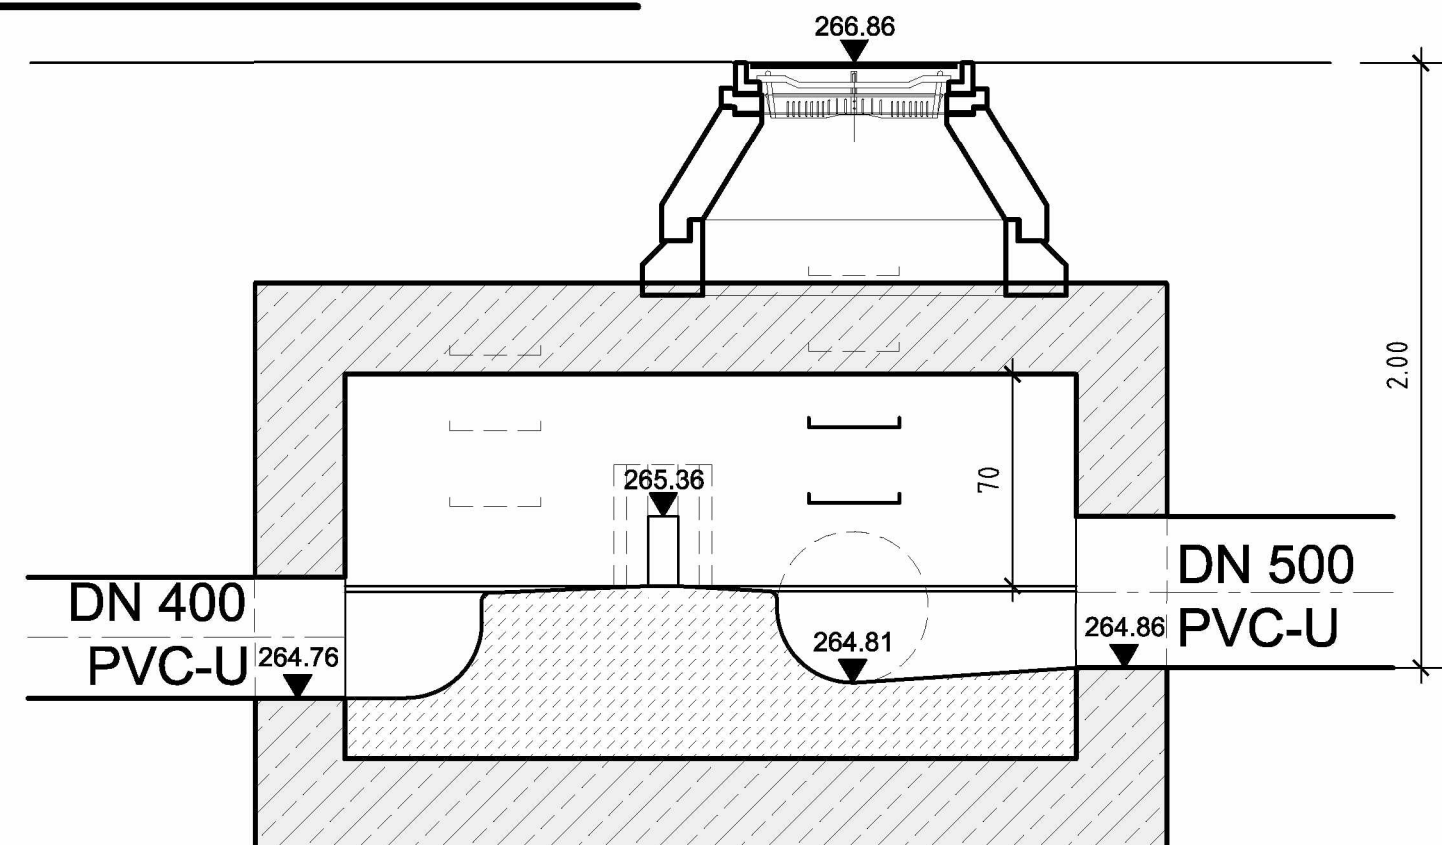

GENEHMIGUNGSPLANUNG

Bauwerksplan RW-106

Datum	Änderung	Index	bearbeitet	geprüft
-------	----------	-------	------------	---------

Erschließungsträger



Stadt Waldmohr

Antragsteller



Verbandsgemeindewerke
Oberes Glantal

Planvorlageberechtigter nach § 103 LWG - geprüft und freigegeben:

CP Beratende Ingenieure GmbH & Co. KG



St. Ingberter Straße 49
66583 Splisen-Eiversberg
Tel: 06821-97294-0
E-Mail: info@cp-ingenieure.de

Dipl.-Ing. Roland Desgranges

Projektleiter	Mai 2022	M. Zabel	Projekt	Projekt-Nr.
Bearbeiter	Mai 2022	M. Zabel	Kanal	20.019
Zeichner	Mai 2022	F. Rauber	Neubaugebiet "Lauersdell"	

aufgestellt : Neunkirchen, im Mai 2022

Ort : Waldmohr
Straße : Neubaugebiet "Lauersdell"

Dumont + Partner
Beratende Ingenieure GmbH
Schloßstraße 23
66538 Neunkirchen
Tel: 06821-98288-0
Fax: 06821-98288-33
E-Mail: nk@dumont-partner.de


Planinhalt
Bauwerksplan RW-106
Maßstab
1:25

Abschnitt : KVP + NBG
Teilabschnitt : NBG


P:\2020\20019_NEUBAUGEBIET LAUERSDELL - KANAL\
1004_Genehmigungsplanung\02_Planunterlagen\
20019-GP_NBG-5.0bis5.6_BW - Bauwerke.dwg

Plan-Nr. **20019-GP/NBG-5.0** Blattgröße
59/29.7

GRUNDRISS M 1:25 SCHACHT RW-206

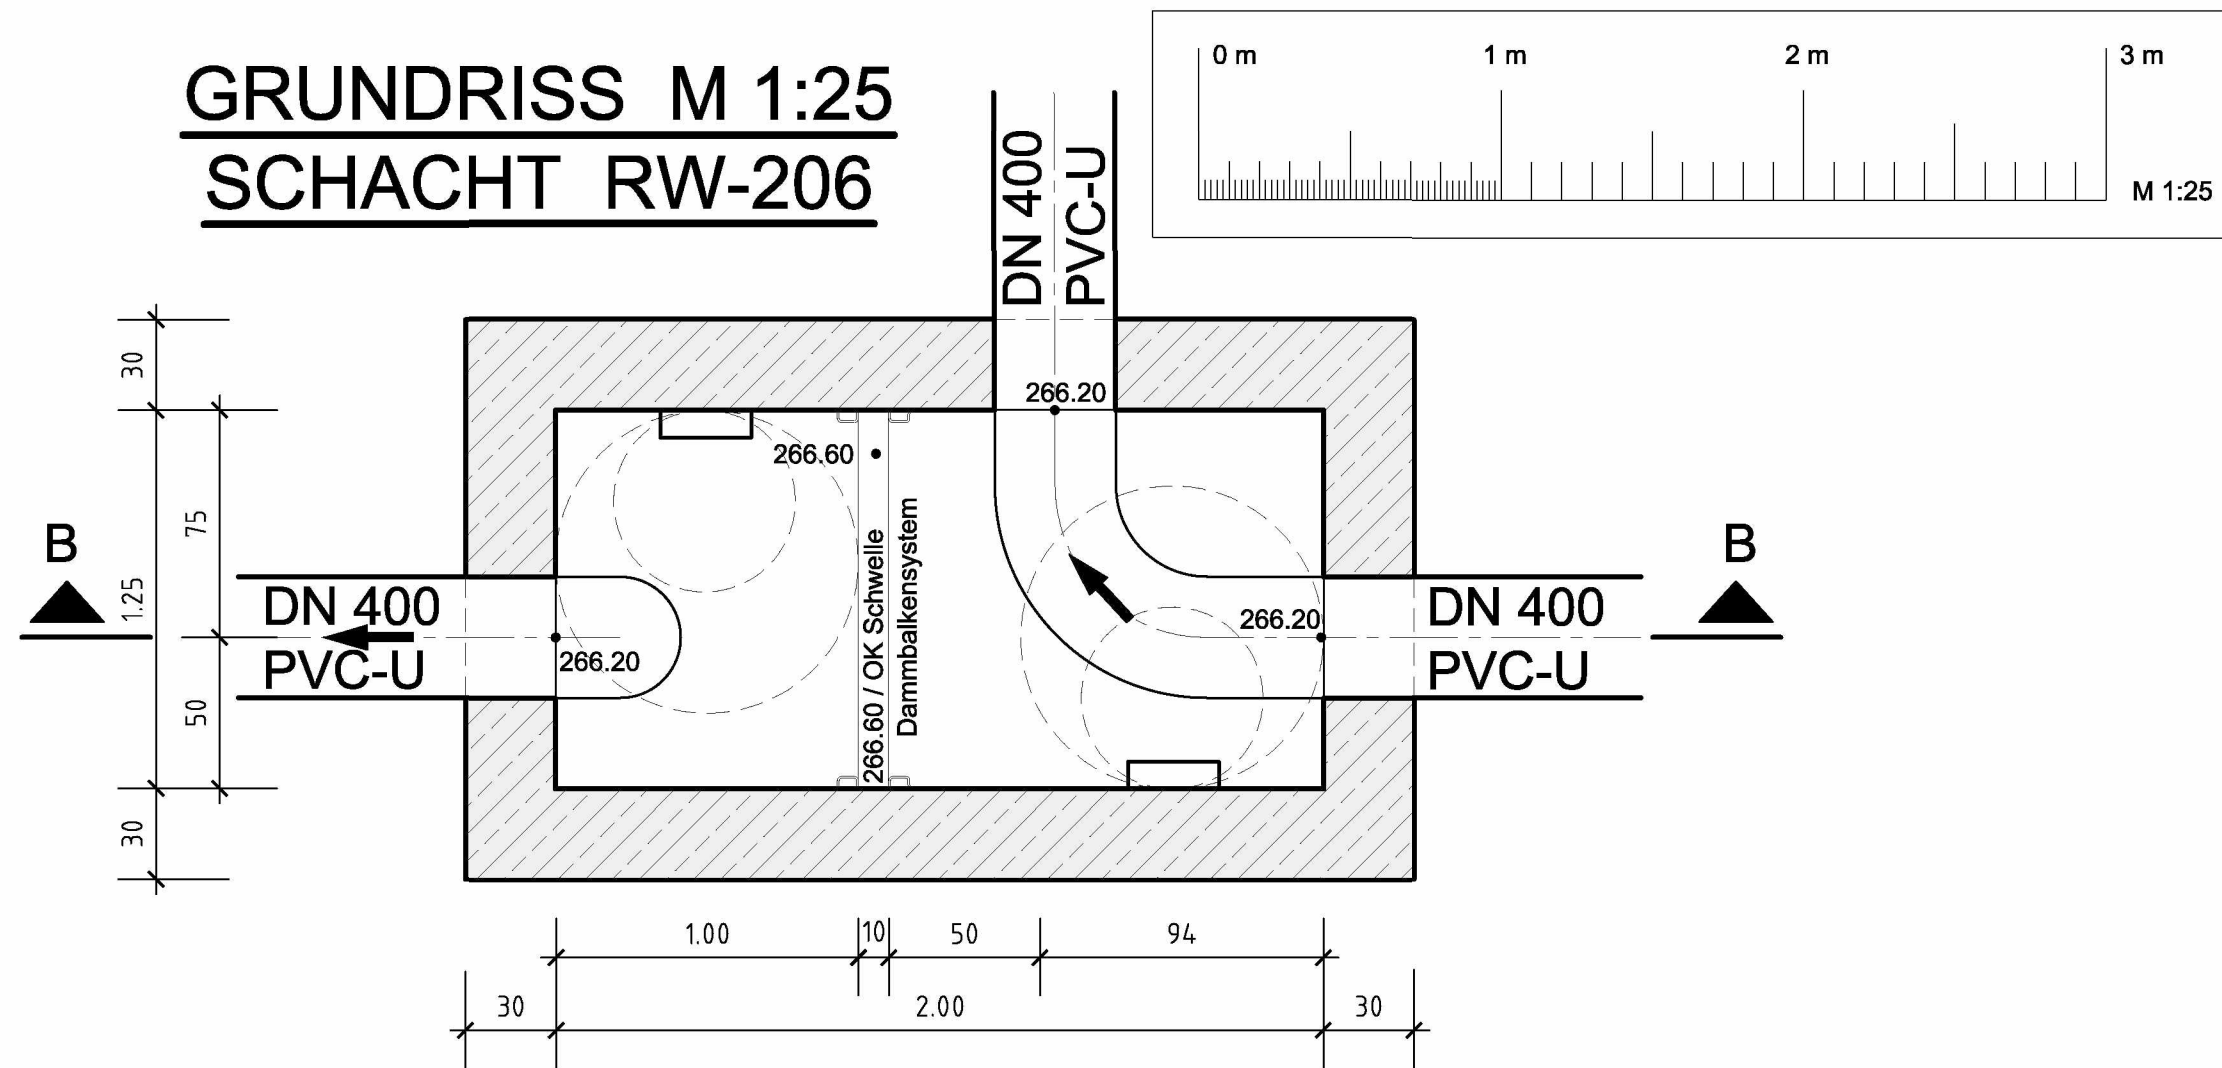

SCHNITT B-B M 1:25 SCHACHT RW-206

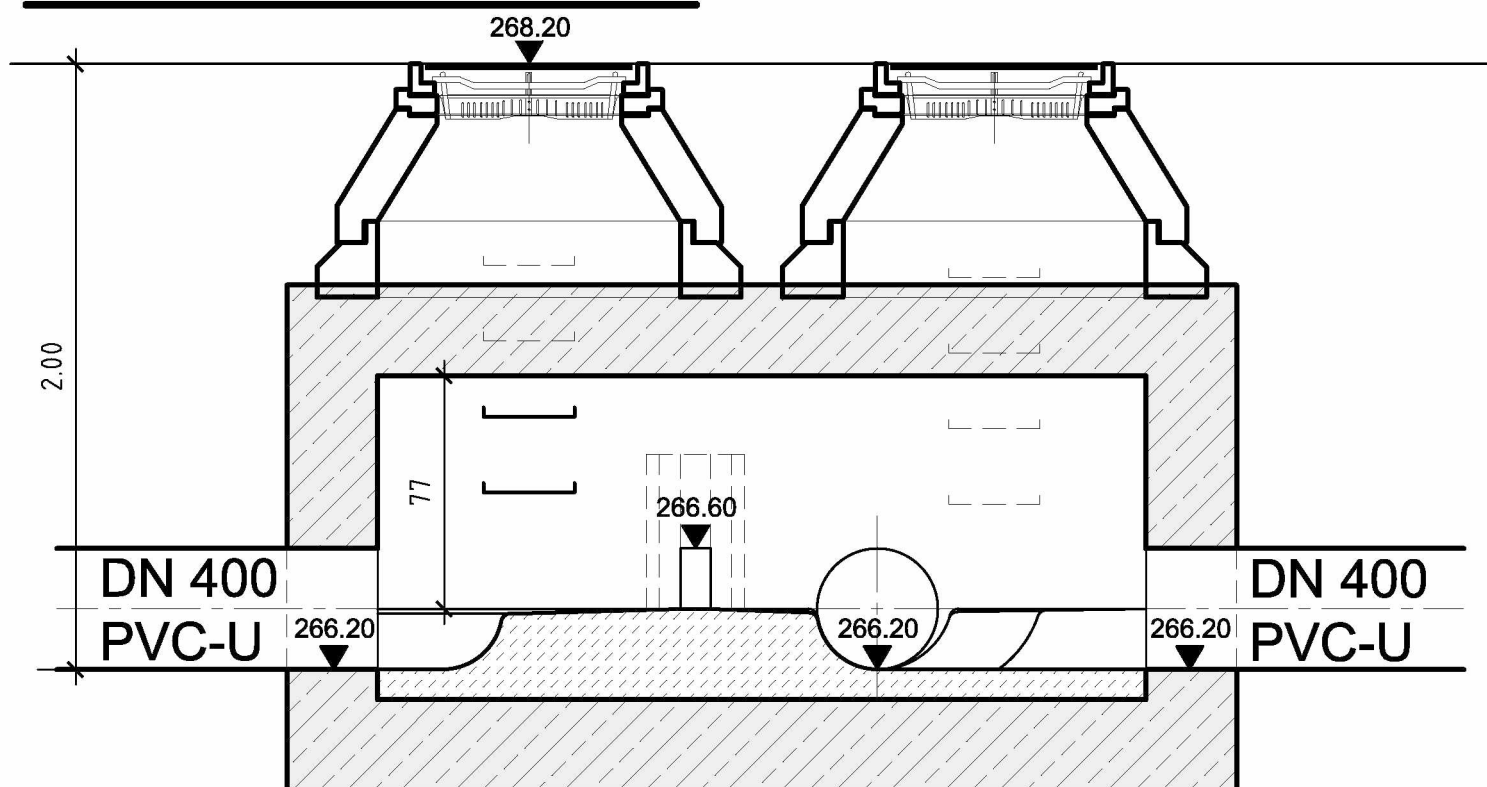

GENEHMIGUNGSPLANUNG

Bauwerksplan RW-206

Datum	Änderung	Index	bearbeitet	geprüft
-------	----------	-------	------------	---------

Erschließungsträger



Stadt Waldmohr

Antragsteller



Verbandsgemeindewerke
Oberes Glantal

Planvorlageberechtigter nach § 103 LWG - geprüft und freigegeben:

CP Beratende Ingenieure GmbH & Co. KG



St. Ingberter Straße 49
66583 Splisen-Eiversberg
Tel: 06821-97294-0
E-Mail: info@cp-ingenieure.de

Roland Desgranges
Dipl.-Ing. Roland Desgranges

Projektleiter	Mai 2022	M. Zabel
Bearbeiter	Mai 2022	M. Zabel
Zeichner	Mai 2022	F. Rauber

Projekt	Projekt-Nr.
Kanal	20.019
Neubaugebiet "Lauersdell"	
Ort : Waldmohr	
Straße : Neubaugebiet "Lauersdell"	

aufgestellt : Neunkirchen, im Mai 2022



Dumont + Partner


Beratende Ingenieure GmbH
Schloßstraße 23
66538 Neunkirchen
Tel: 06821-98288-0
Fax: 06821-98288-33
E-Mail: nk@dumont-partner.de

Planinhalt	Maßstab
Bauwerksplan RW-206	1:25
Abschnitt : KVP + NBG	
Teilabschnitt : NBG	



P:\2020\20019_NEUBAUGEBIET LAUERSDELL - KANAL\
1004_Genehmigungsplanung\02_Planunterlagen\
20019-GP_NBG-5.0bis5.6_BW - Bauwerke.dwg

Plan-Nr.	Blattgröße
20019-GP/NBG-5.1	59/29.7

GRUNDRISS M 1:25 SCHACHT RW-300

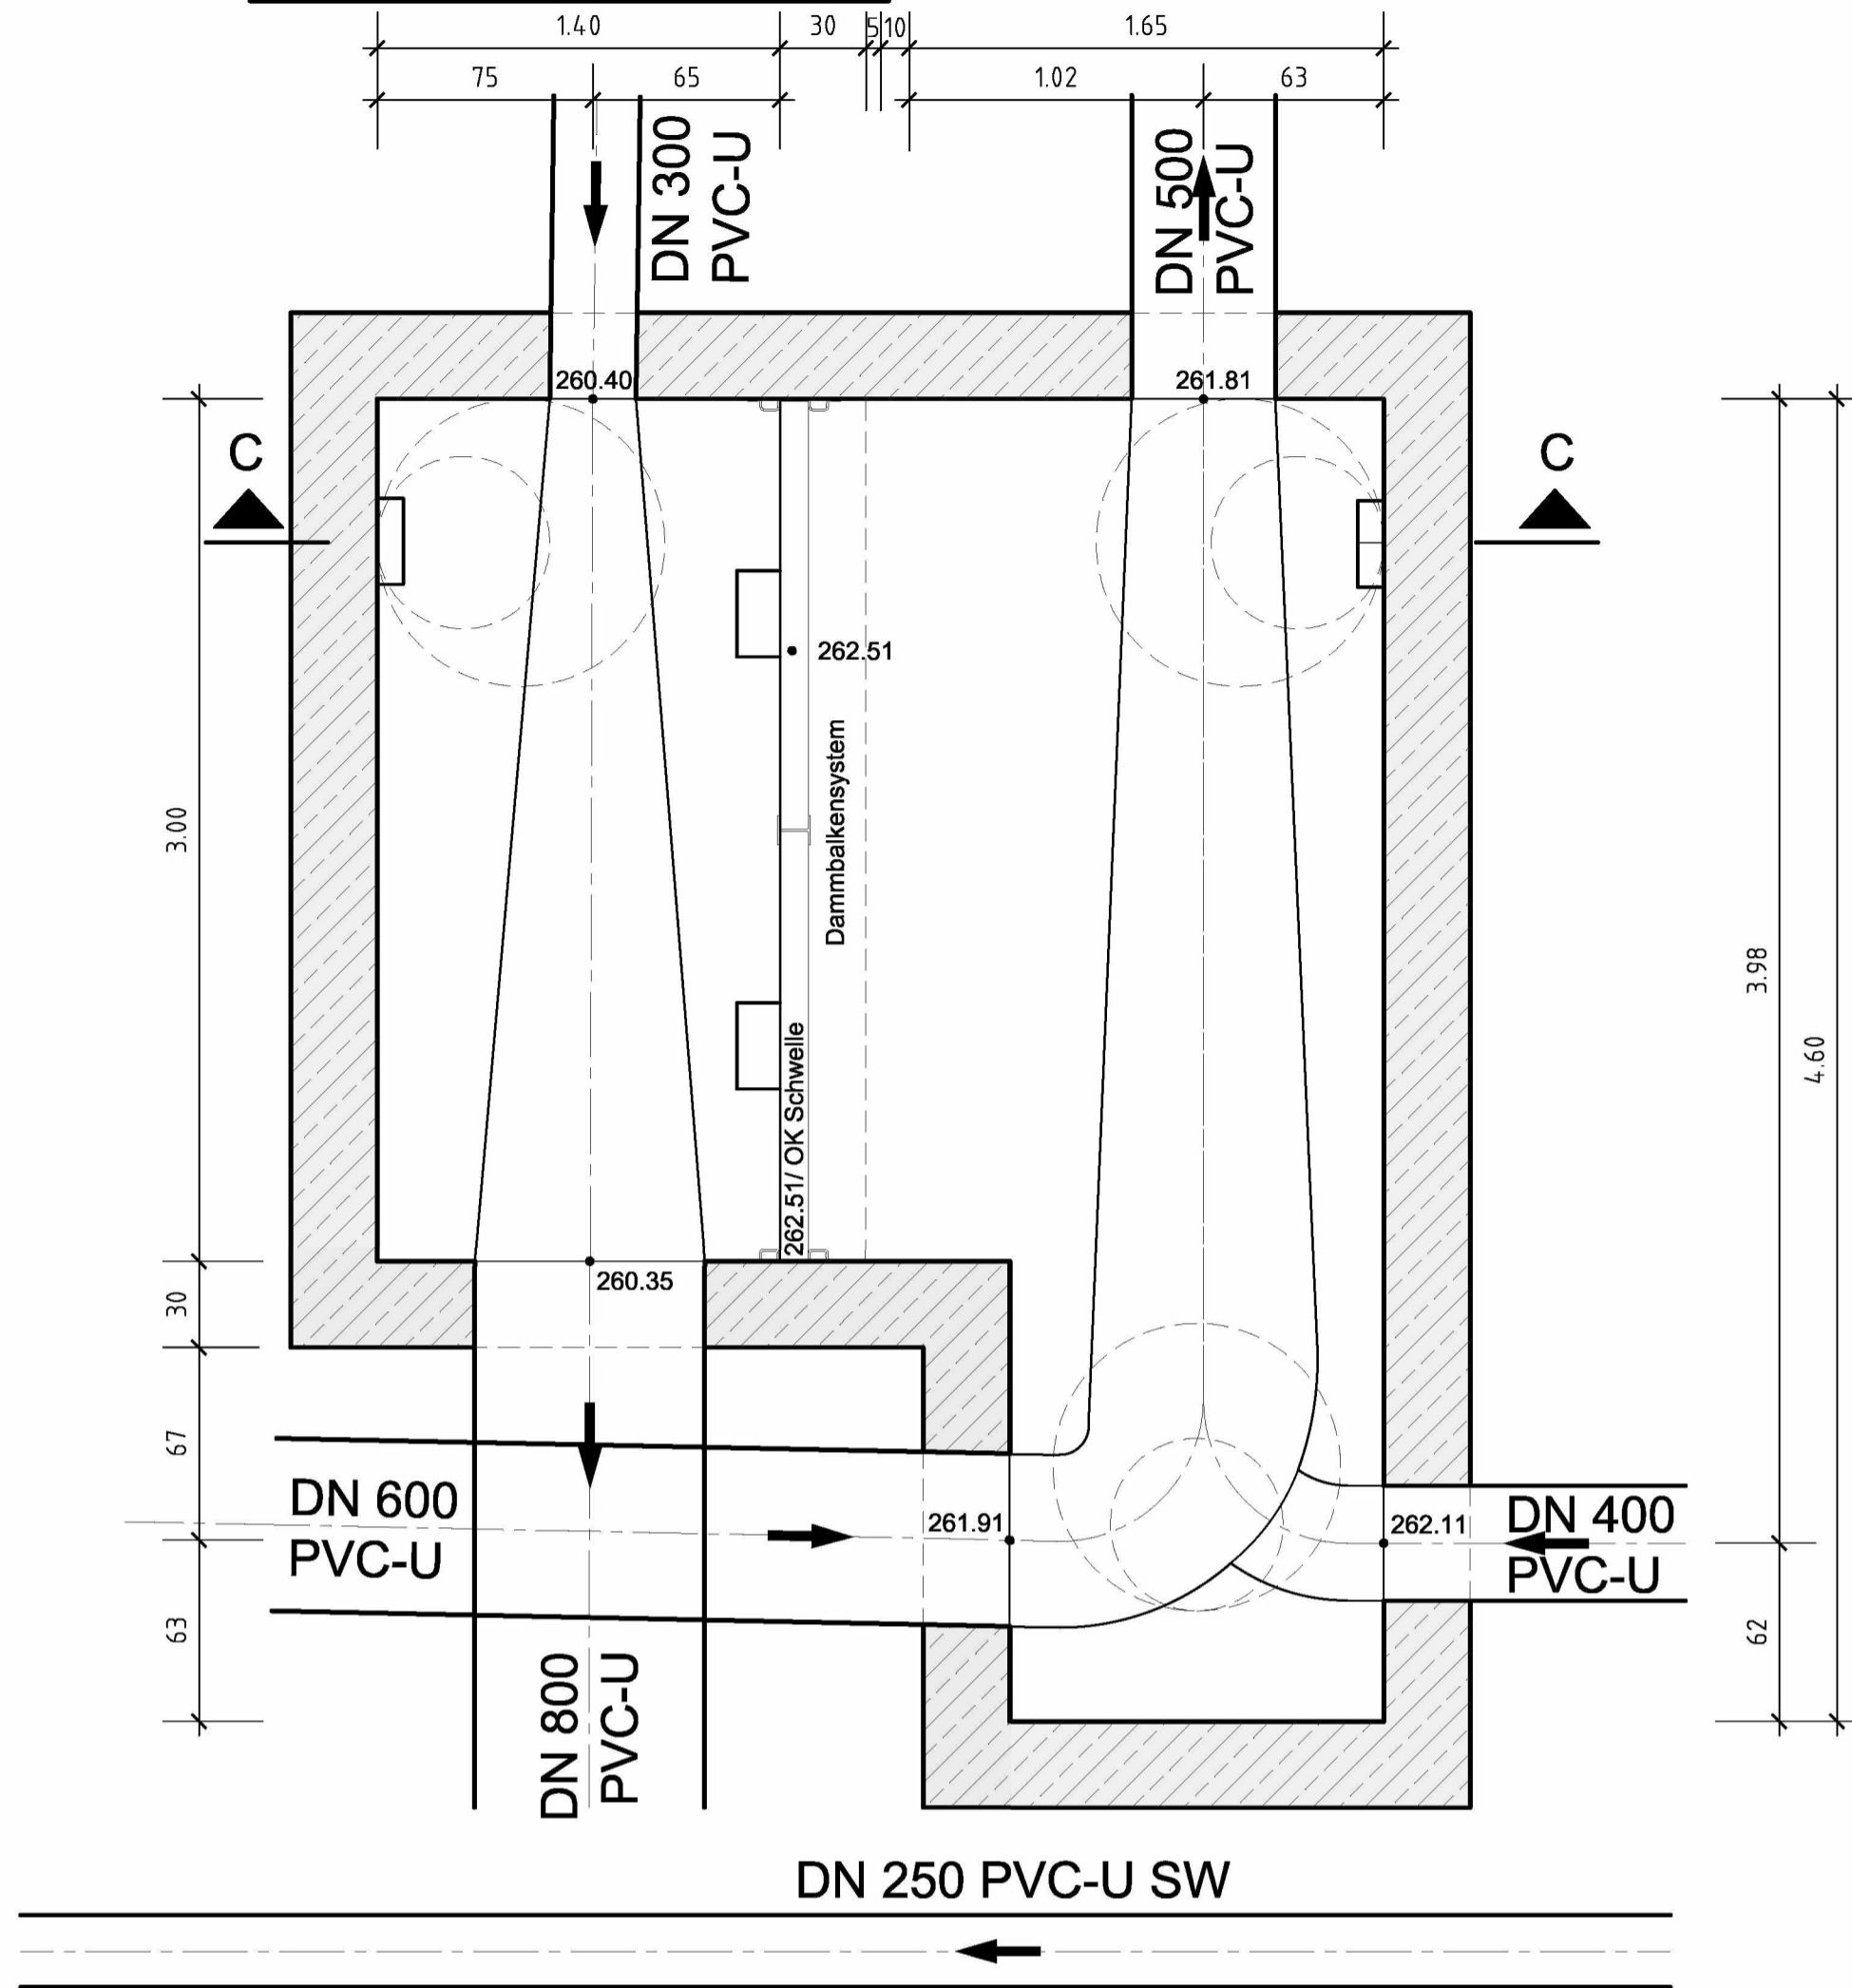

SCHNITT C-C M 1:25 SCHACHT RW-300

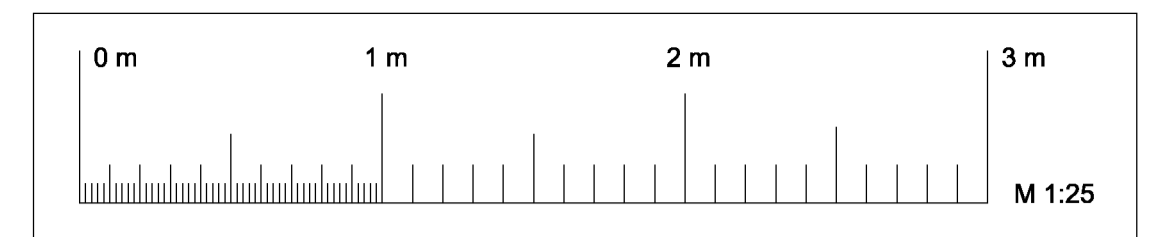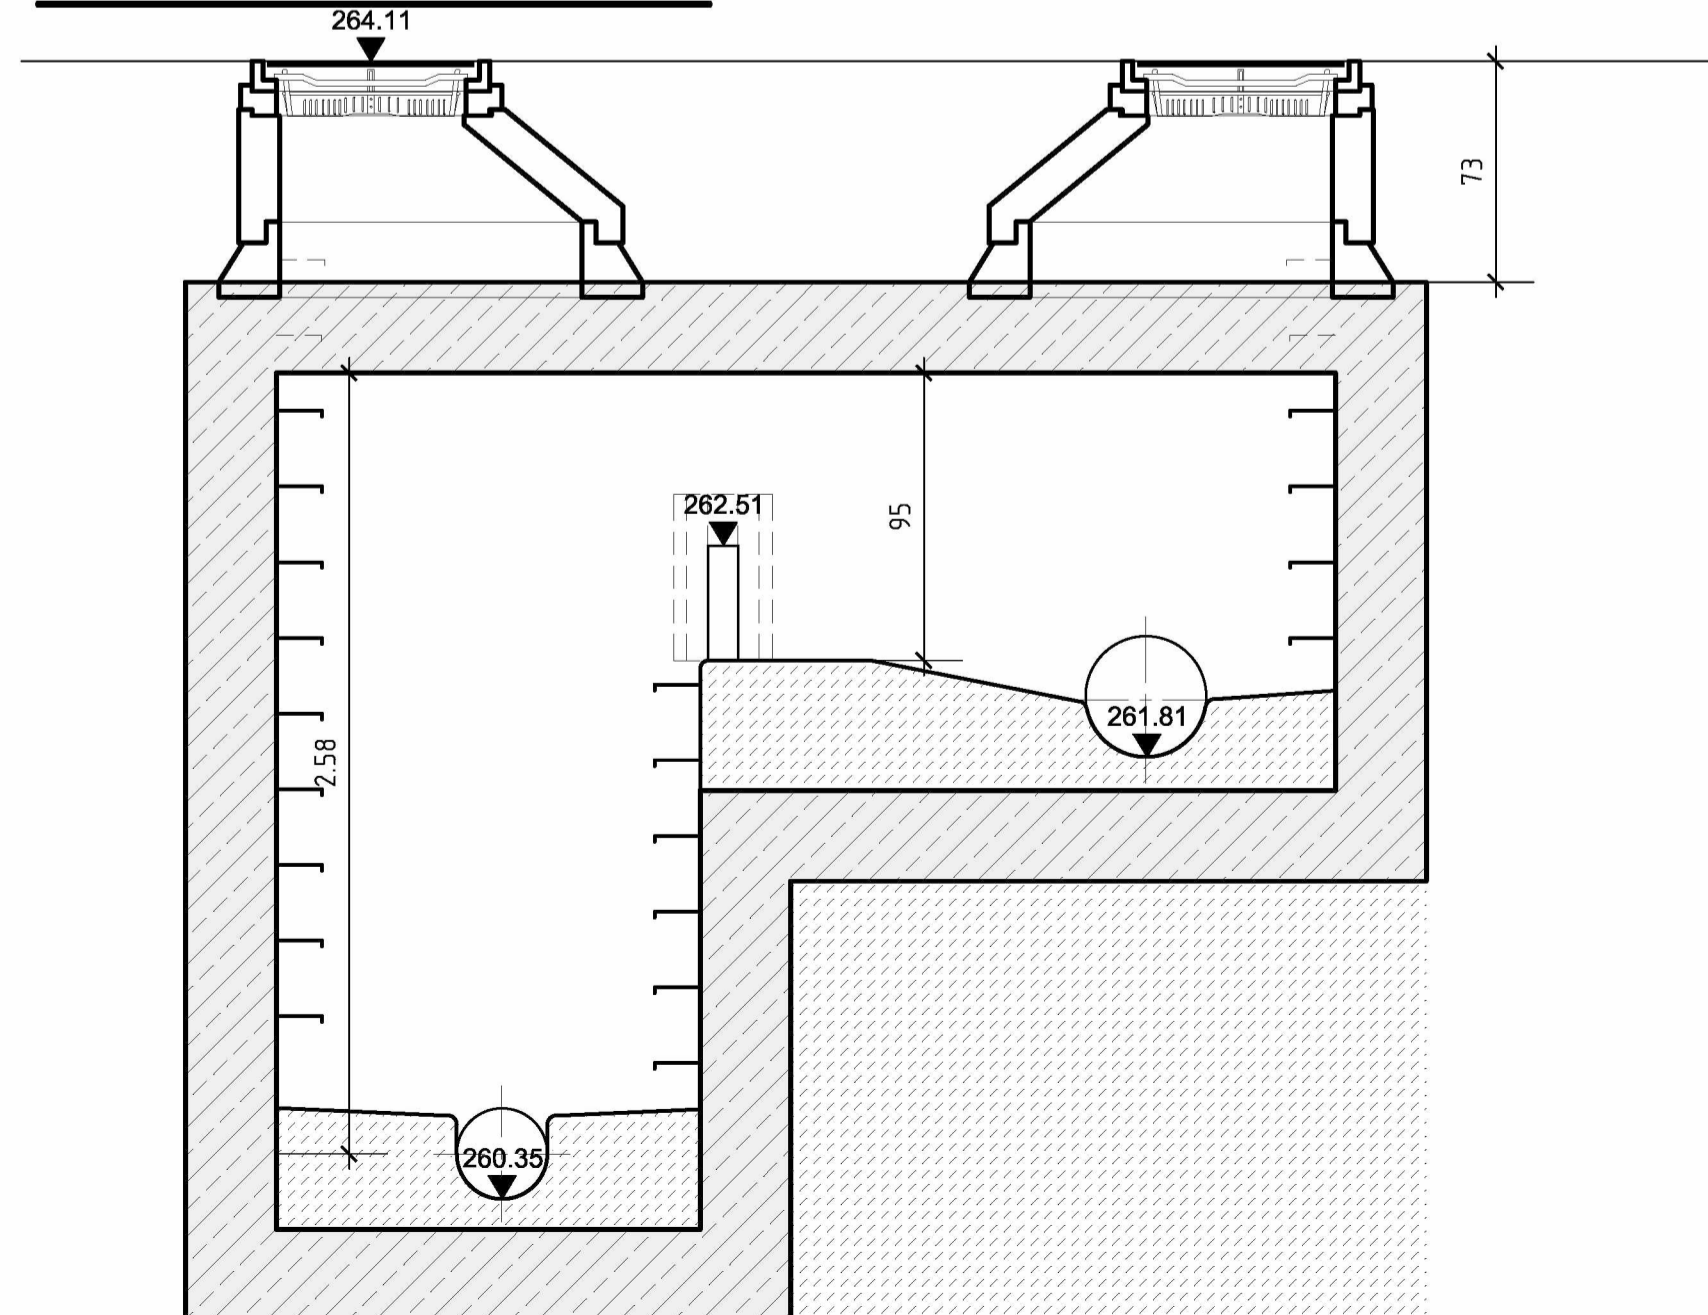

GENEHMIGUNGSPLANUNG

Bauwerksplan RW-300

Datum | Änderung | Index | bearbeitet | geprüft

Erschließungsträger



Stadt Waldmohr

Antragsteller

Wasser | Abwasser



Verbandsgemeindewerke
Oberes Glantal

Planvorlageberechtigter nach § 103 LWG - geprüft und freigegeben:

CP Beratende Ingenieure GmbH & Co. KG



St. Ingberter Straße 49
66583 Neunkirchen
Tel: 06821-98268-0
E-Mail: info@cp-ingenieure.de

R. Desgranges
Dipl.-Ing. Roland Desgranges


Projektleiter	Mai 2022	M. Zabel	Projekt	Projekt-Nr.
Bearbeiter	Mai 2022	M. Zabel	Kanal	20.019
Zeichner	Mai 2022	F. Rauber	Neubaugebiet "Lauersdell"	
aufgestellt : Neunkirchen, im Mai 2022			Ort : Waldmohr	
			Straße : Neubaugebiet "Lauersdell"	

<p>Dumont + Partner Beratende Ingenieure GmbH Schloßstraße 23 66538 Neunkirchen Tel: 06821-98268-0 Fax: 06821-98268-33 E-Mail: nk@dumont-partner.de</p>		Planinhalt	Maßstab
		Bauwerksplan RW-300	1:25
		Abschnitt : KVP + NBG	
		Teilabschnitt : NBG	


P:12020/20019_NEUBAUGEBIET LAUERSDELL - KANAL
1004_Genehmigungsplanung/02_Planunterlagen
20019-GP_NBG-5.0bis5.6_BW - Bauwerke.dwg

Plan-Nr. 20019-GP/NBG-5.2 Blattgröße 59/52


GRUNDRISS M 1:25
ROHREBENE
SCHACHT DR-02

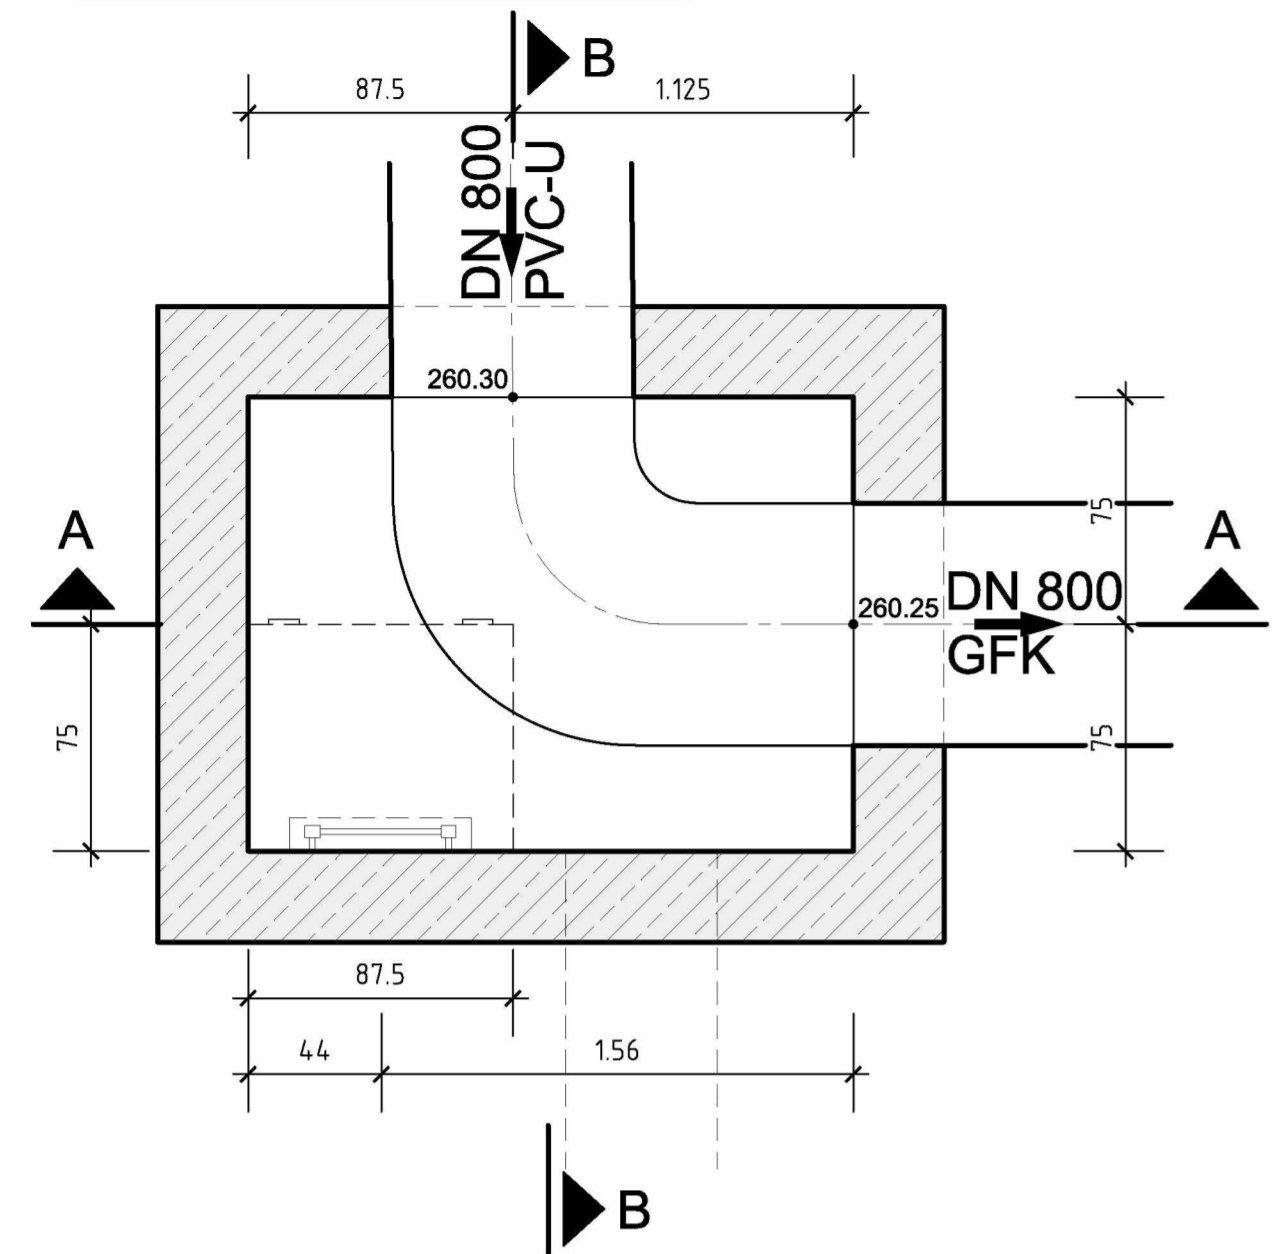


SCHNITT A-A M 1:25
SCHACHT DR-02

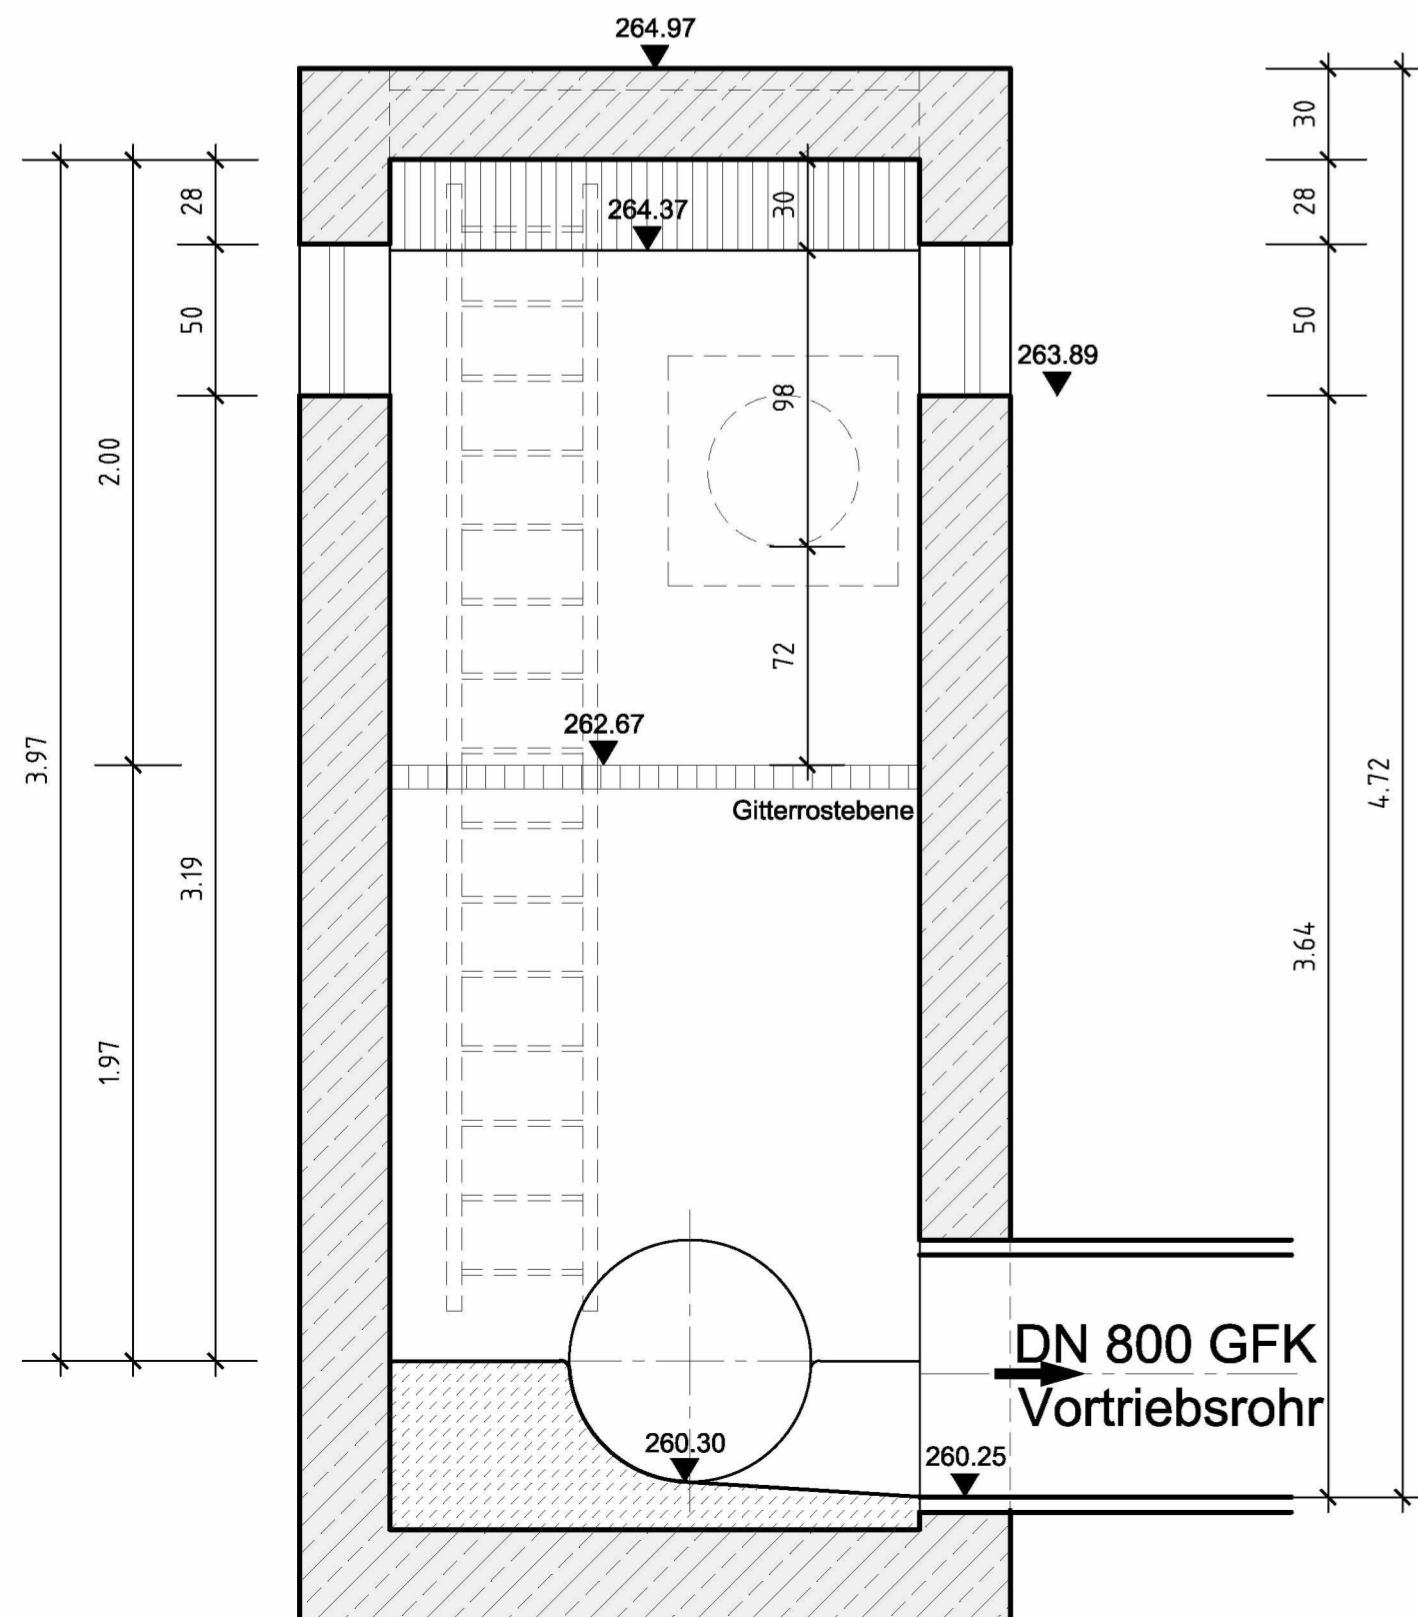


GRUNDRISS M 1:25
EINLAUFEBENE
SCHACHT DR-02

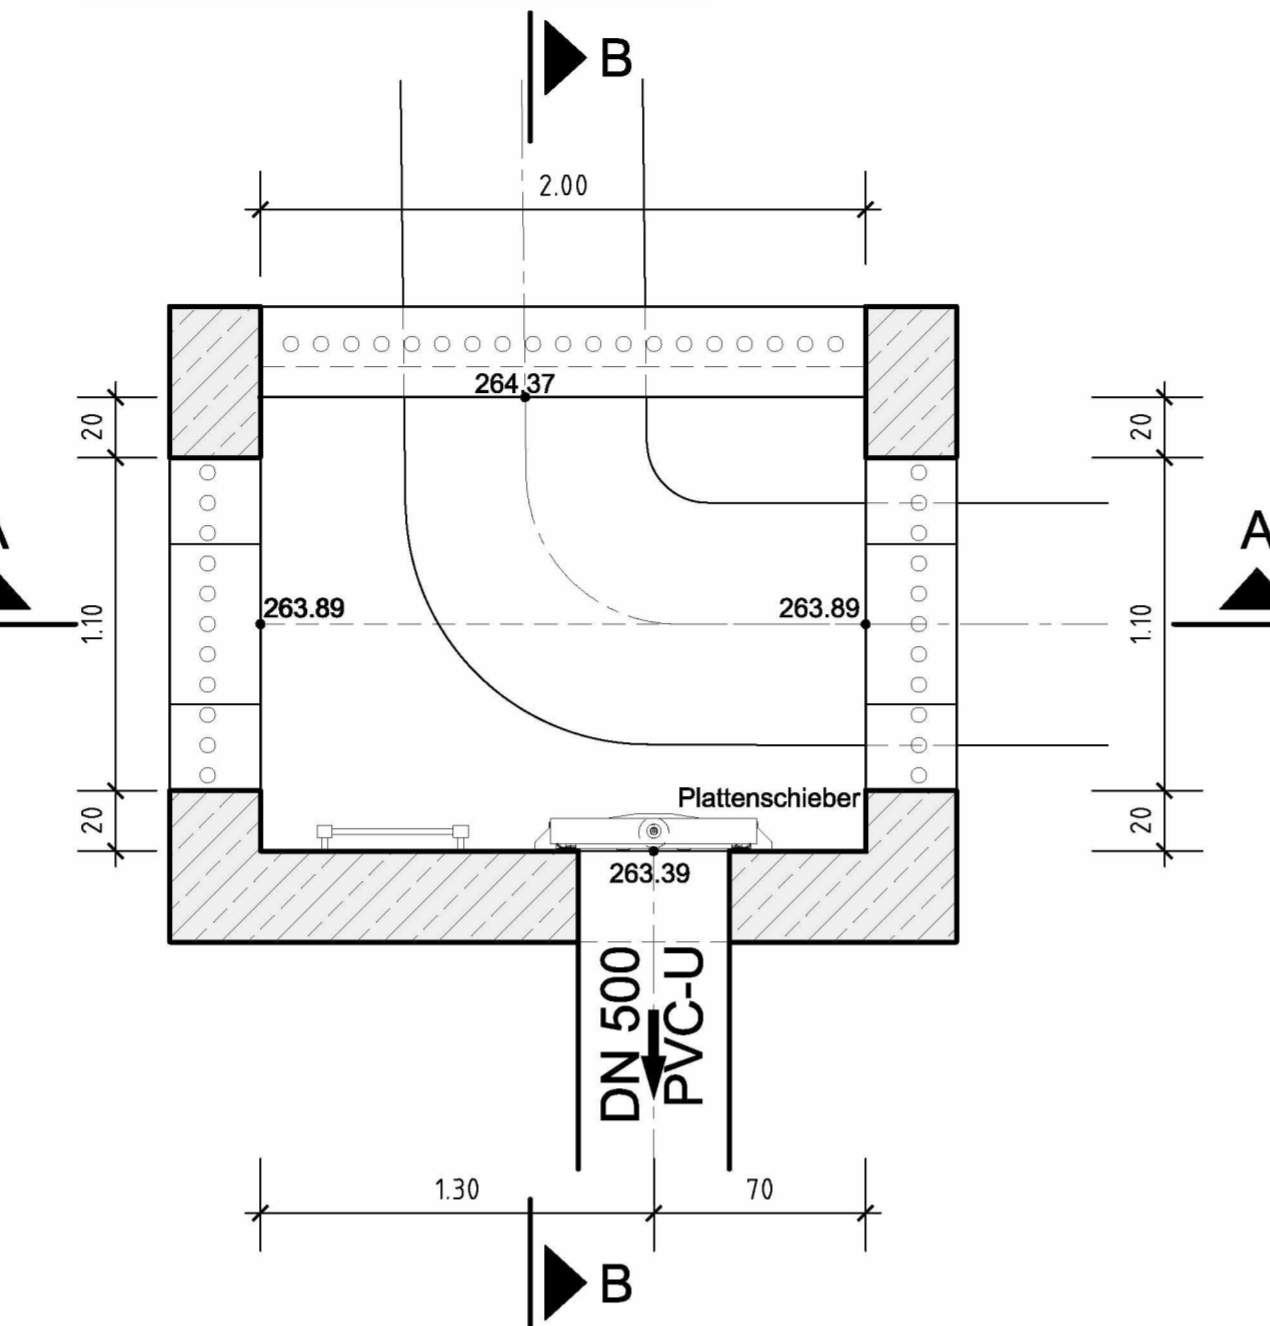




SCHNITT B-B M 1:25
SCHACHT DR-02

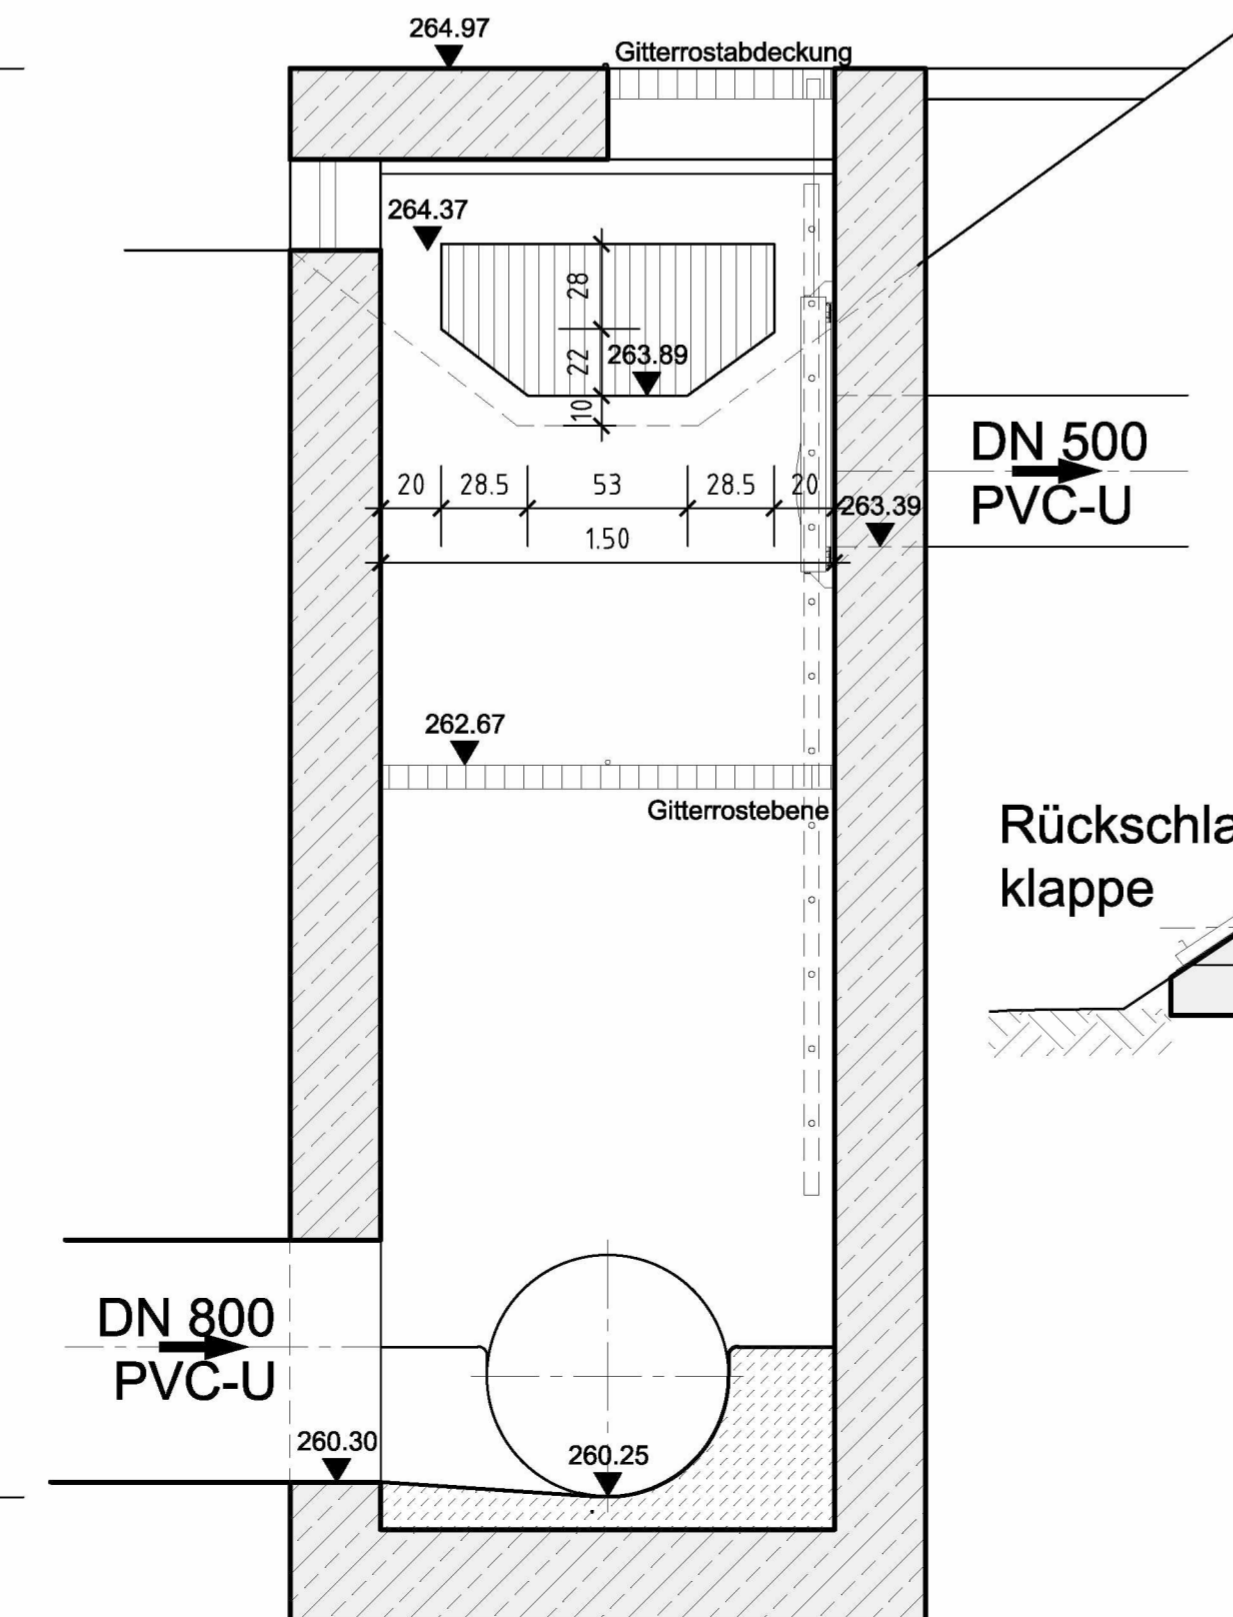

DRAUFSICHT M 1:25
SCHACHT DR-02

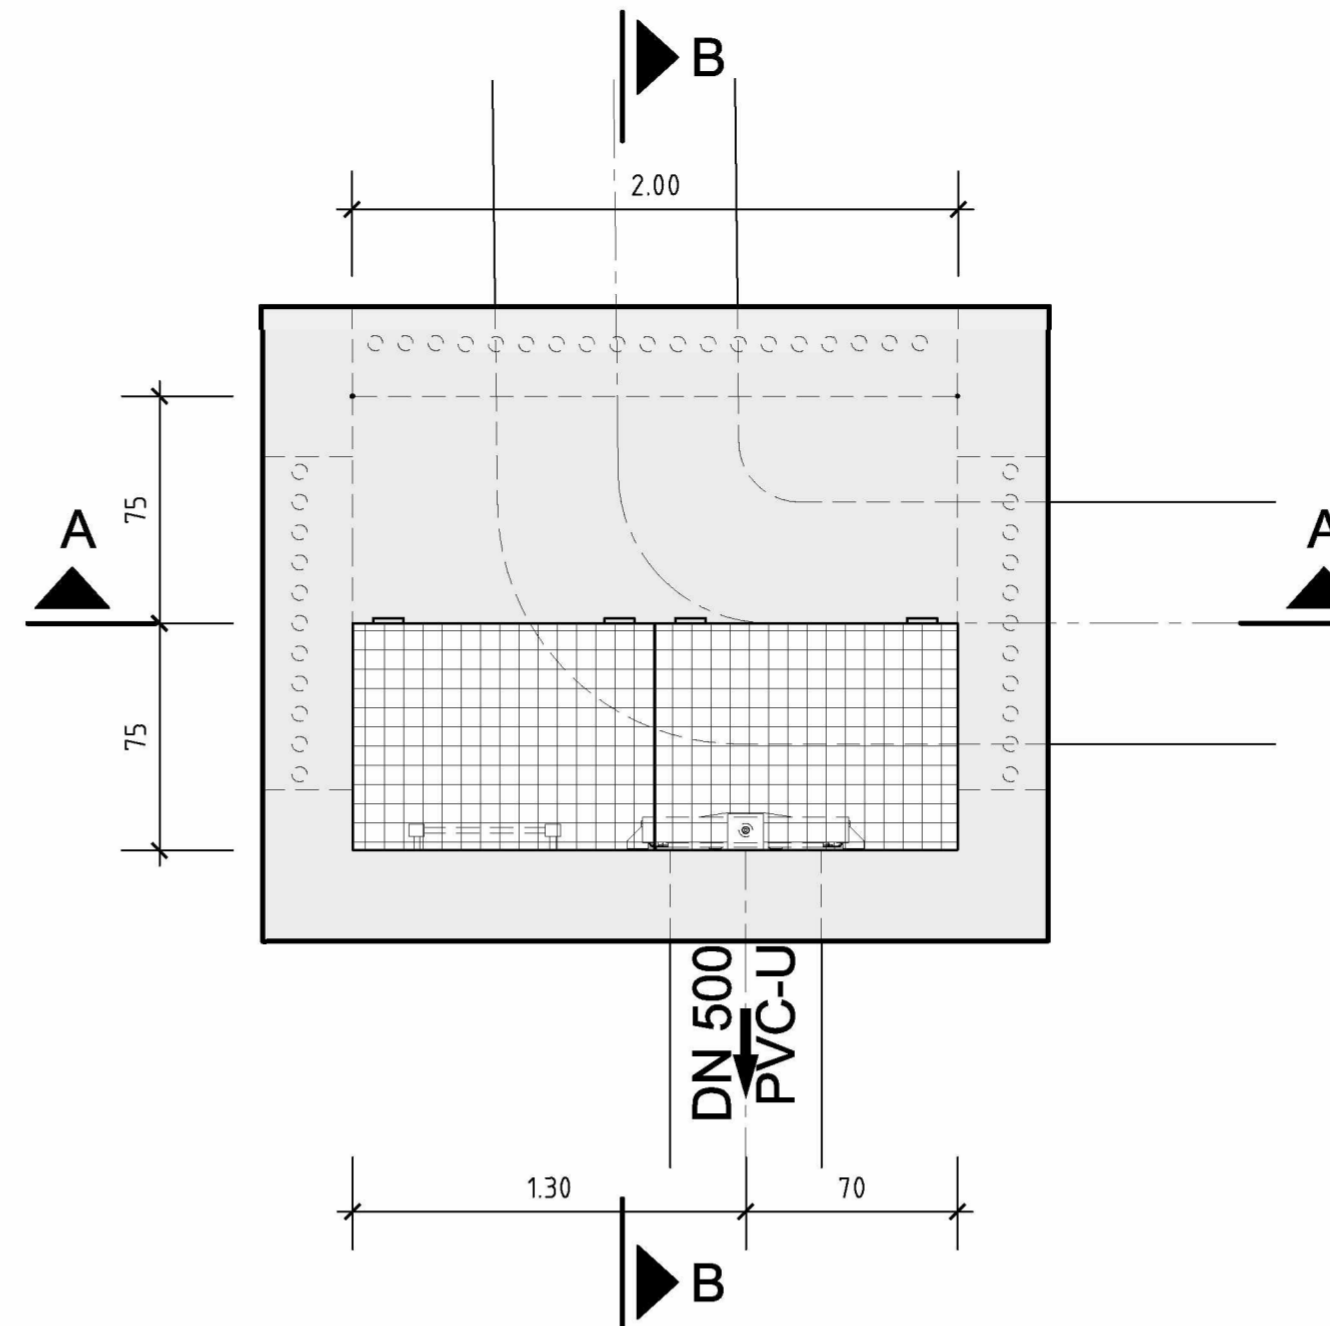

NOTENTWÄSSERUNG
NBG LAUERSEDELL M 1:50
SCHACHT DR-02

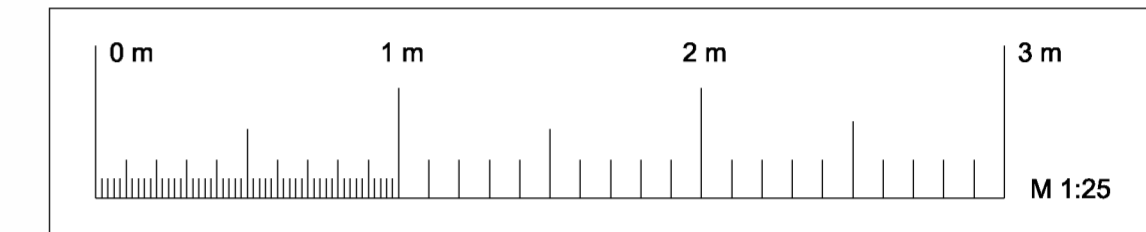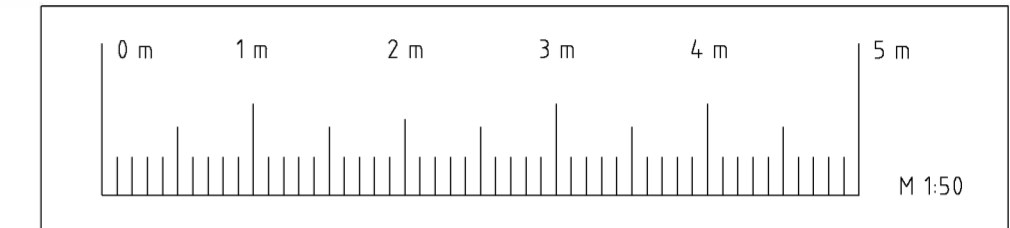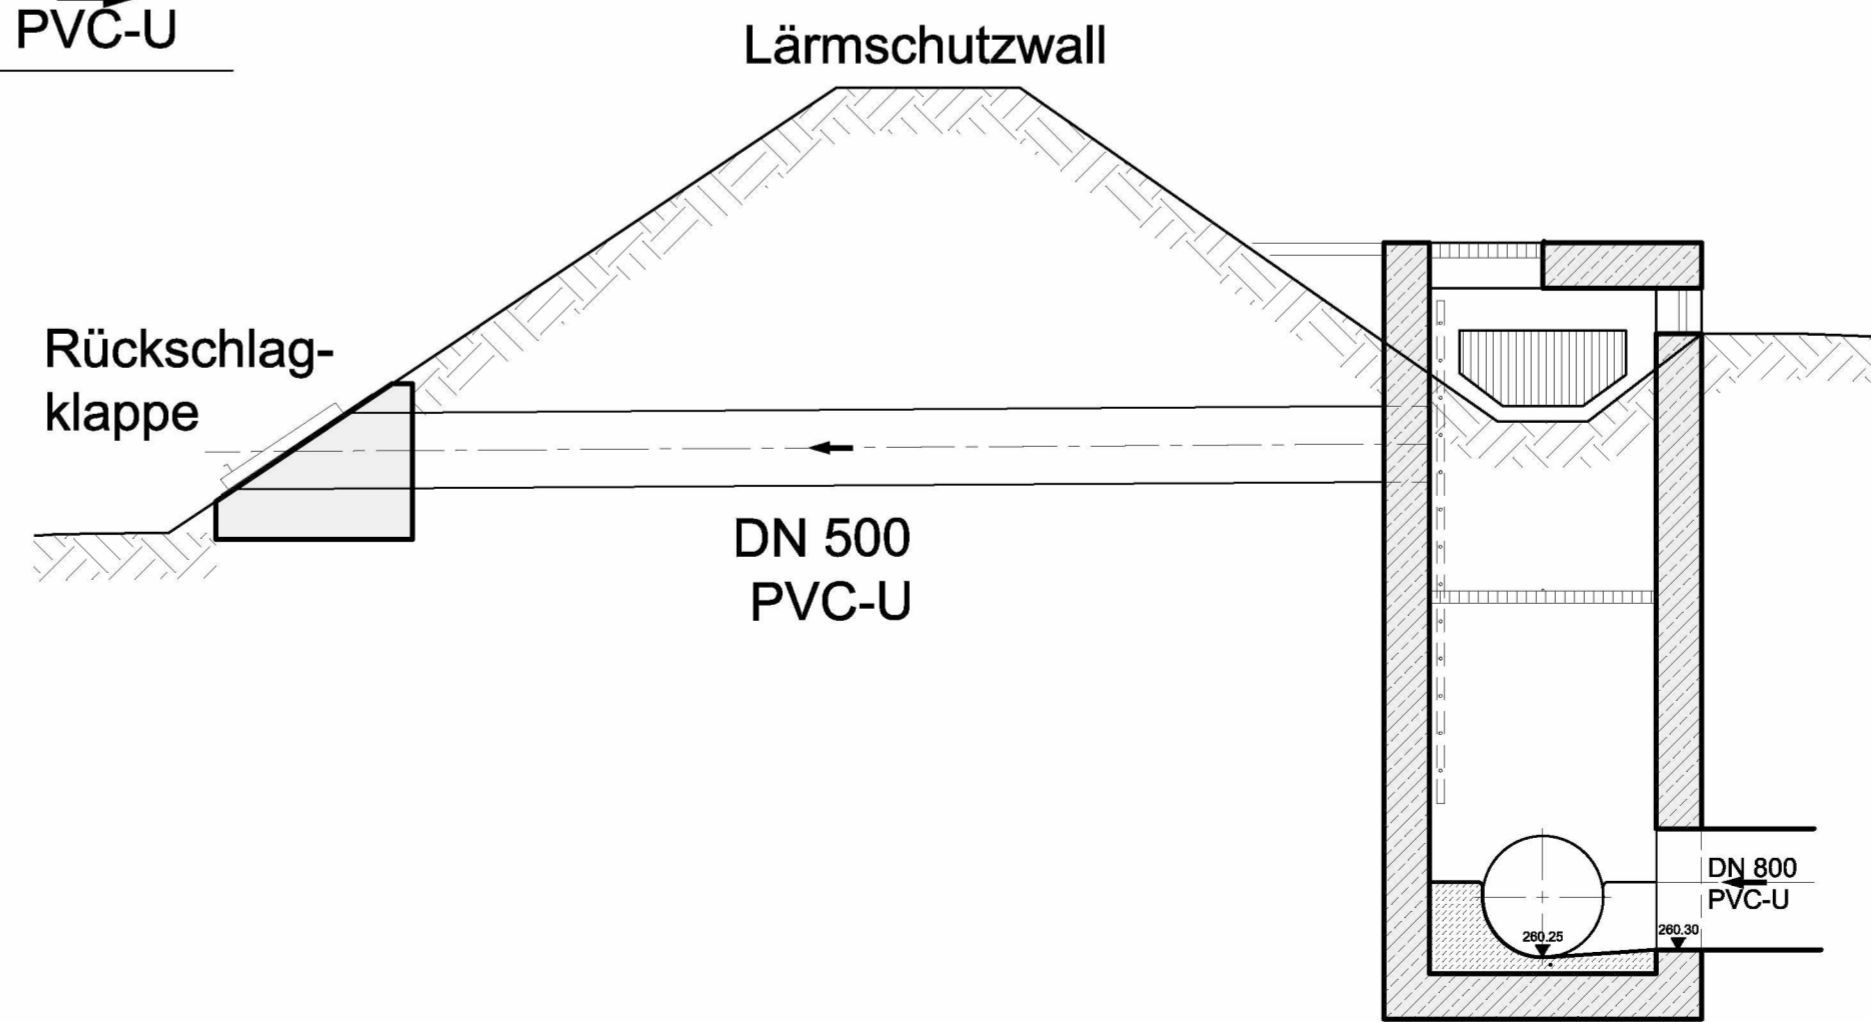

GENEHMIGUNGSPLANUNG

Bauwerksplan DR-02

Datum | Änderung | Index | bearbeitet | geprüft

Erschließungsträger



Stadt Waldmohr

Antragsteller



Verbandsgemeinde Oberes Glantal

Planvorlageberechtigter nach § 103 LWG - geprüft und freigegeben:

CP Beratende Ingenieure GmbH & Co. KG



St. Ingberter Straße 49
66583 Spleßen-Elversberg
Tel: 06821-47294-0
E-Mail: info@cp-ingenieure.de

R. Desgranges
Dipl.-Ing. Roland Desgranges

Projektleiter | Mai 2022 | M. Zabel
Bearbeiter | Mai 2022 | M. Zabel
Zeichner | Mai 2022 | F. Rauber

Projekt
Kanal
Neubaugebiet "Lauerstedell"
Ort : Waldmohr
Straße : Neubaugebiet "Lauerstedell"

Projekt-Nr.
20.019

aufgestellt : Neunkirchen, im Mai 2022

Planinhalt
Bauwerksplan DR-02
Abschnitt : KVP + NBG
Teilabschnitt : NBG



Maßstab
1:50
1:25

P:\2020\20019_NEUBAUGEBIET LAUERSEDELL - KANAL\1004_Genehmigungsplanung\02_Planunterlagen\20019-GP_NBG-5.0bis5.6_BW - Bauwerke.dwg


Plan-Nr. 20019-GP/NBG-5.3

Blattgröße
78/47.5

GRUNDRISS M 1:25 SCHACHT RRB-01

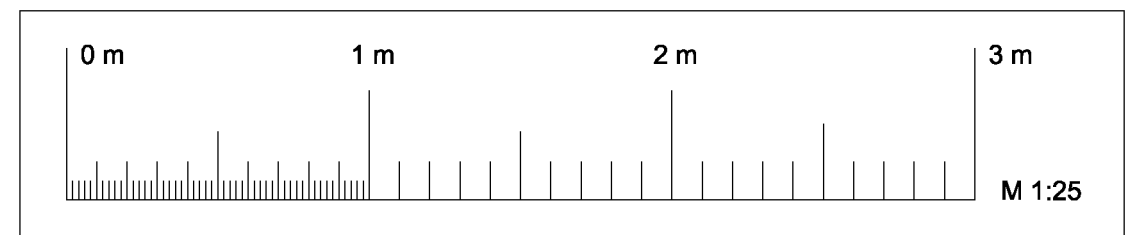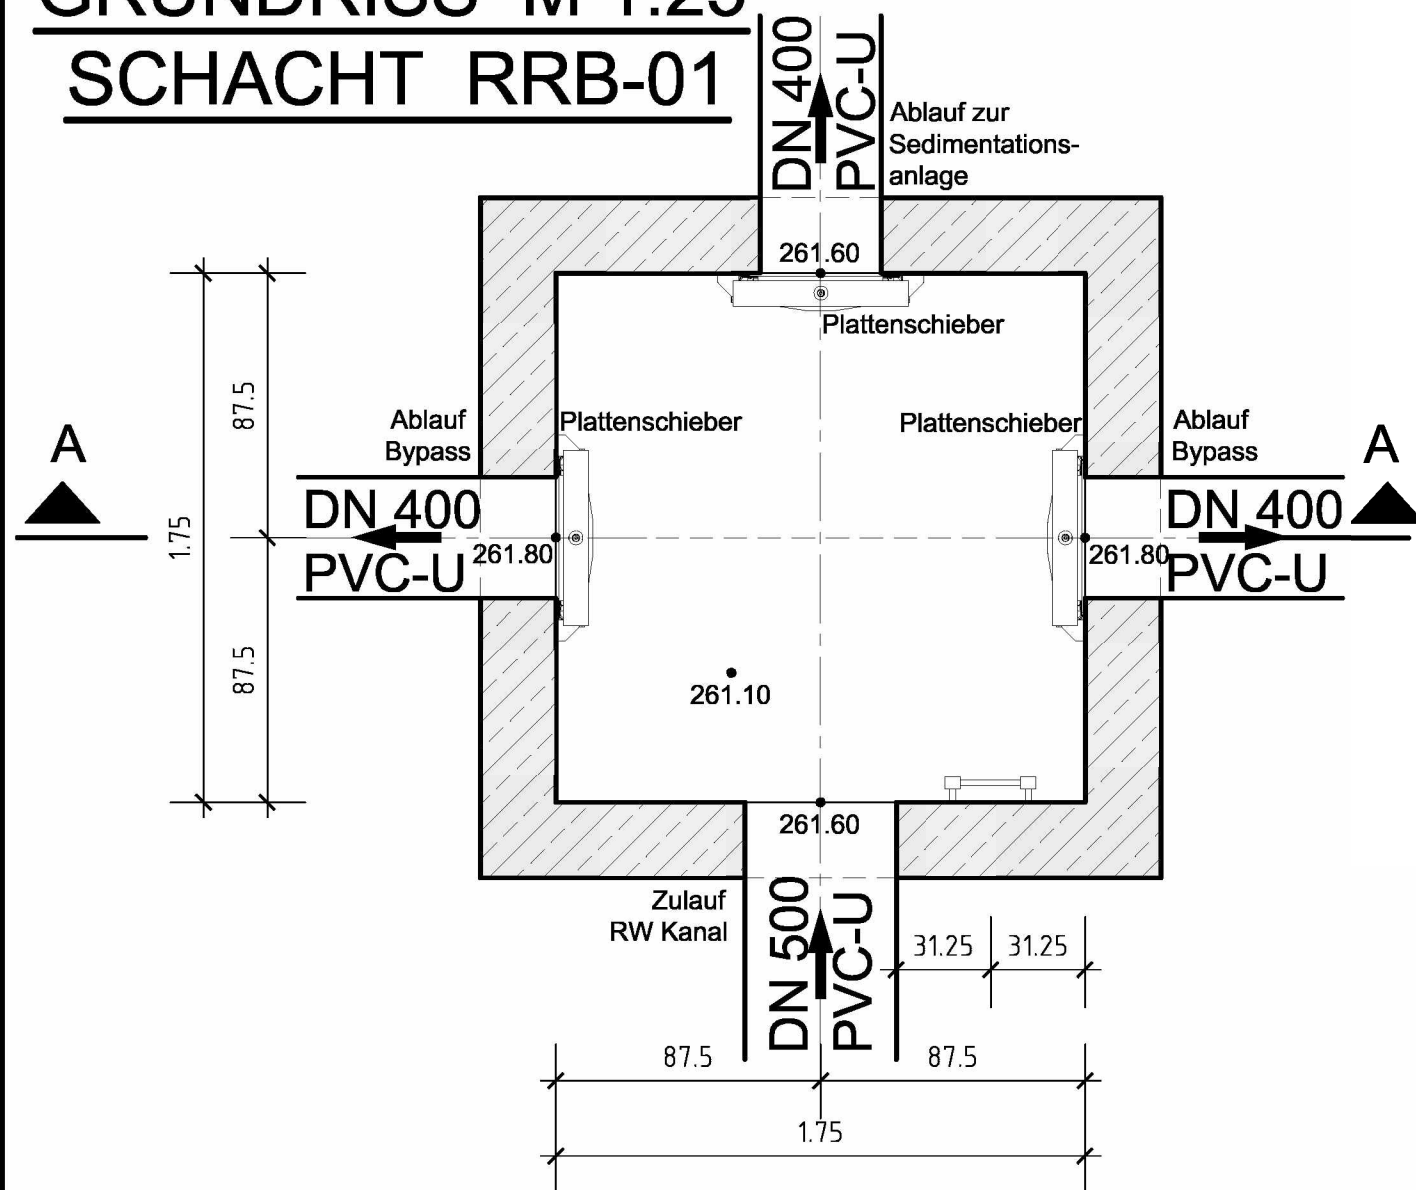

SCHNITT A-A M 1:25 SCHACHT RRB-01

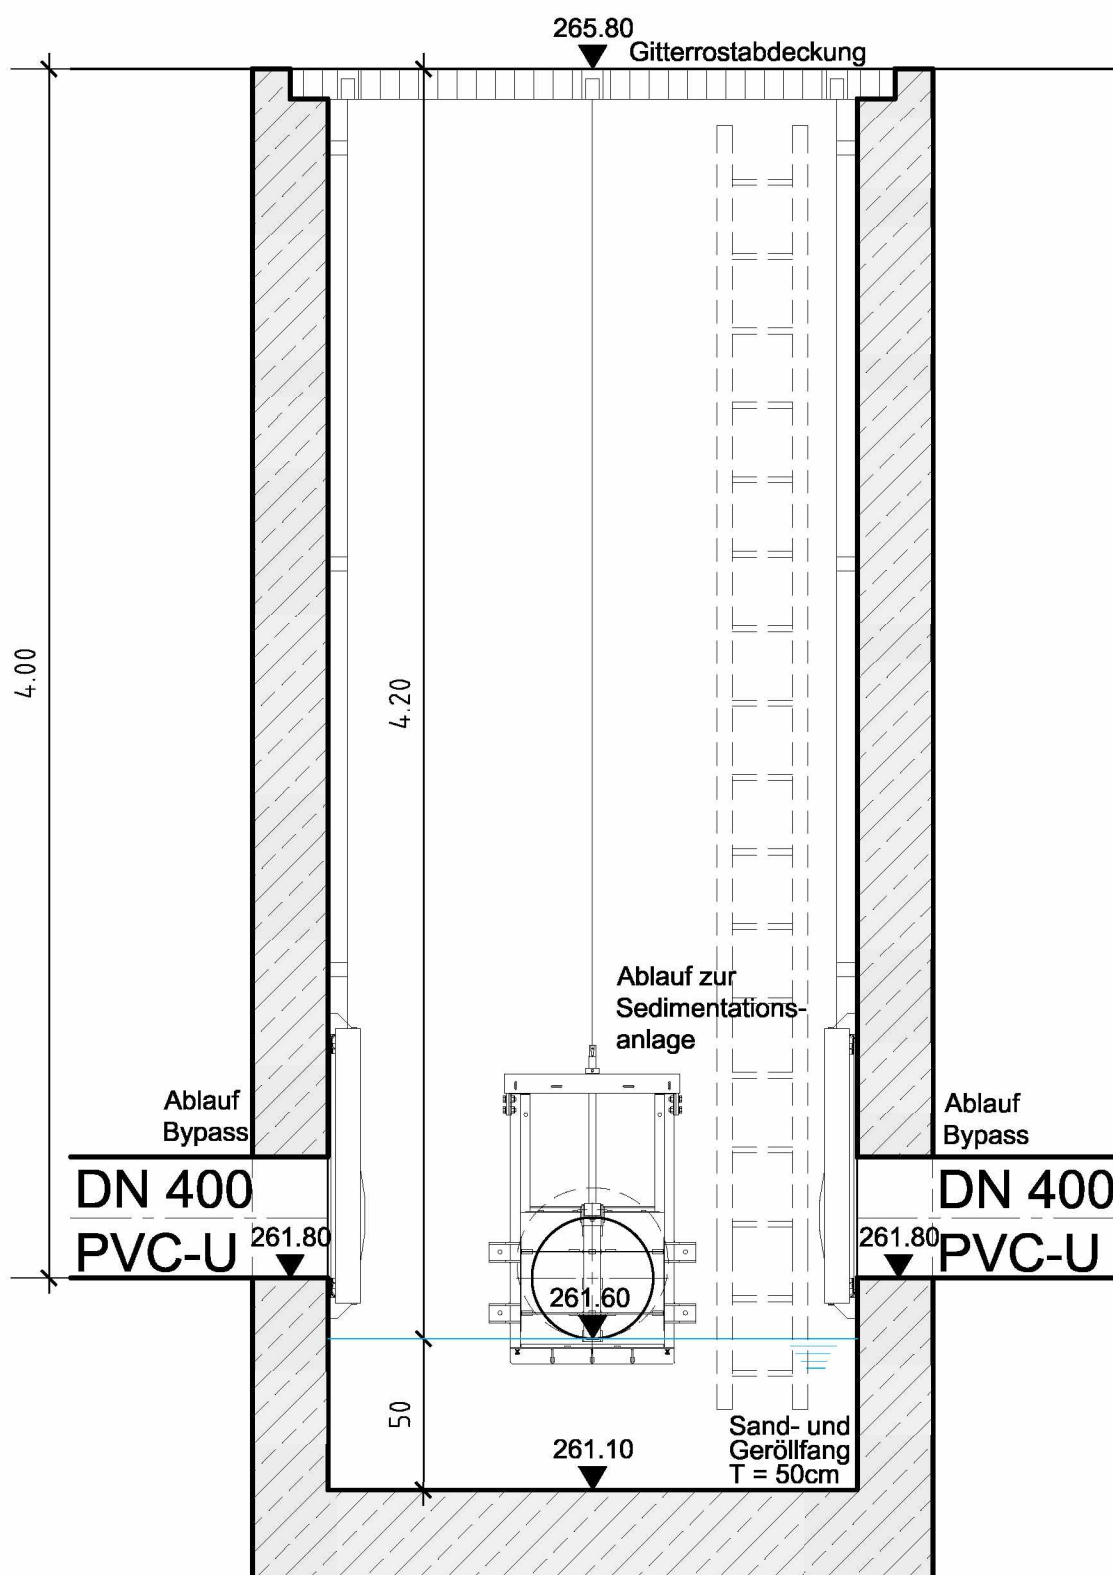

GENEHMIGUNGSPLANUNG

Bauwerksplan RRB-01

Datum	Änderung	Index	bearbeitet	geprüft

Erschließungsträger



Stadt Waldmohr

Antragsteller

Wasser | Abwasser



Verbandsgemeindewerke
Oberes Glantal

Verbands-
gemeindewerke
Oberes Glantal

Planvorlageberechtigter nach § 103 LWG - geprüft und freigegeben:

CP Beratende Ingenieure GmbH & Co. KG



St. Ingberter Straße 49
66583 Spiesen-Elversberg
Tel: 06821-98288-0
E-Mail: info@cp-ingenieure.de

Roland Desgranges
Dipl.-Ing. Roland Desgranges

Projektleiter	Mai 2022	M. Zabel
Bearbeiter	Mai 2022	M. Zabel
Zeichner	Mai 2022	F. Rauber

Projekt	Projekt-Nr.
Kanal Neubaugebiet "Lauersdell"	20.019
Ort : Waldmohr	
Straße : Neubaugebiet "Lauersdell"	

aufgestellt : Neunkirchen, im Mai 2022

Planinhalt	Maßstab
Bauwerksplan RRB-01	1:25
Abschnitt : KVP + NBG	
Teilabschnitt : NBG	




Dumont + Partner
Beratende Ingenieure GmbH
Schloßstraße 23
66538 Neunkirchen
Tel: 06821-98288-0
Fax: 06821-98288-33
E-Mail: nk@dumont-partner.de



P:\2020\20019_NEUBAUGEBIET LAUERSDELL - KANAL\
1004_Genehmigungsplanung\02_Planunterlagen\
20019-GP_NBG-5.0bis5.6_BW - Bauwerke.dwg

Plan-Nr.	Blattgröße
20019-GP/NBG-5.4	40/43

GRUNDRISS M 1:25 SCHACHT RRB-02

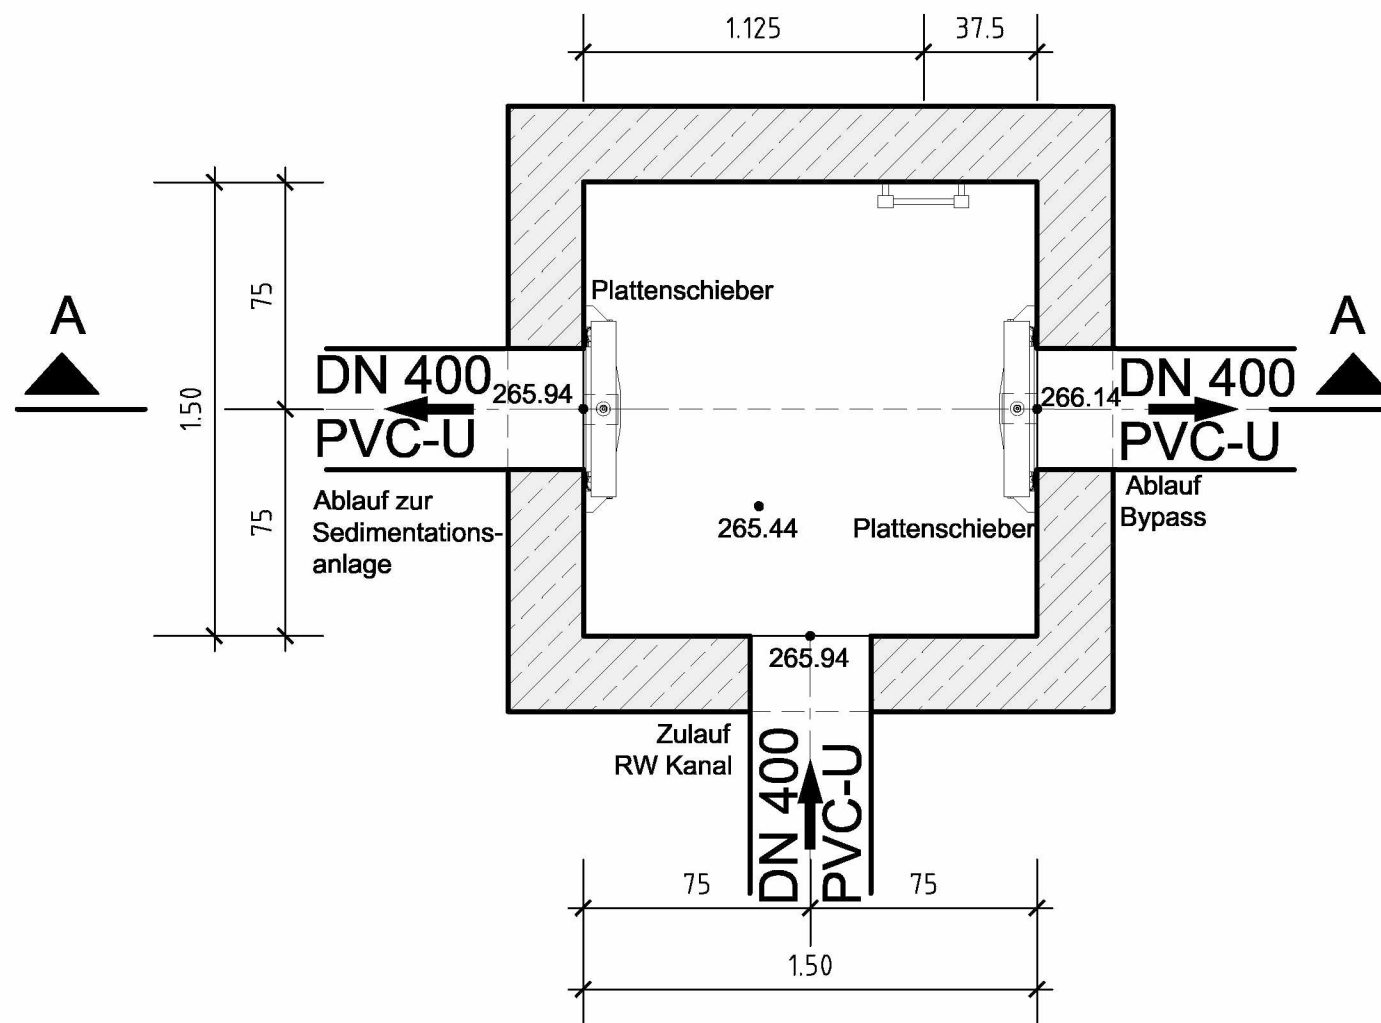

SCHNITT A-A M 1:25 SCHACHT RRB-02

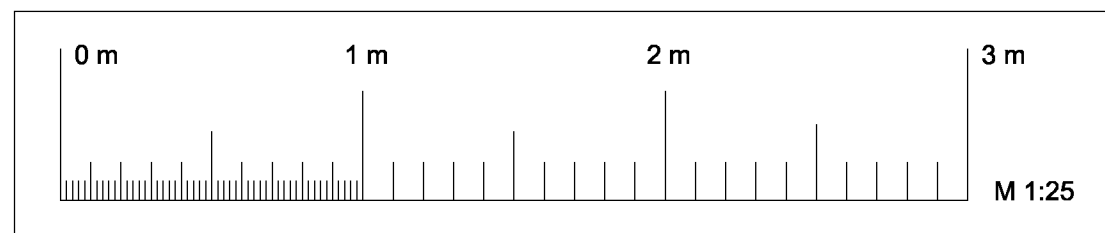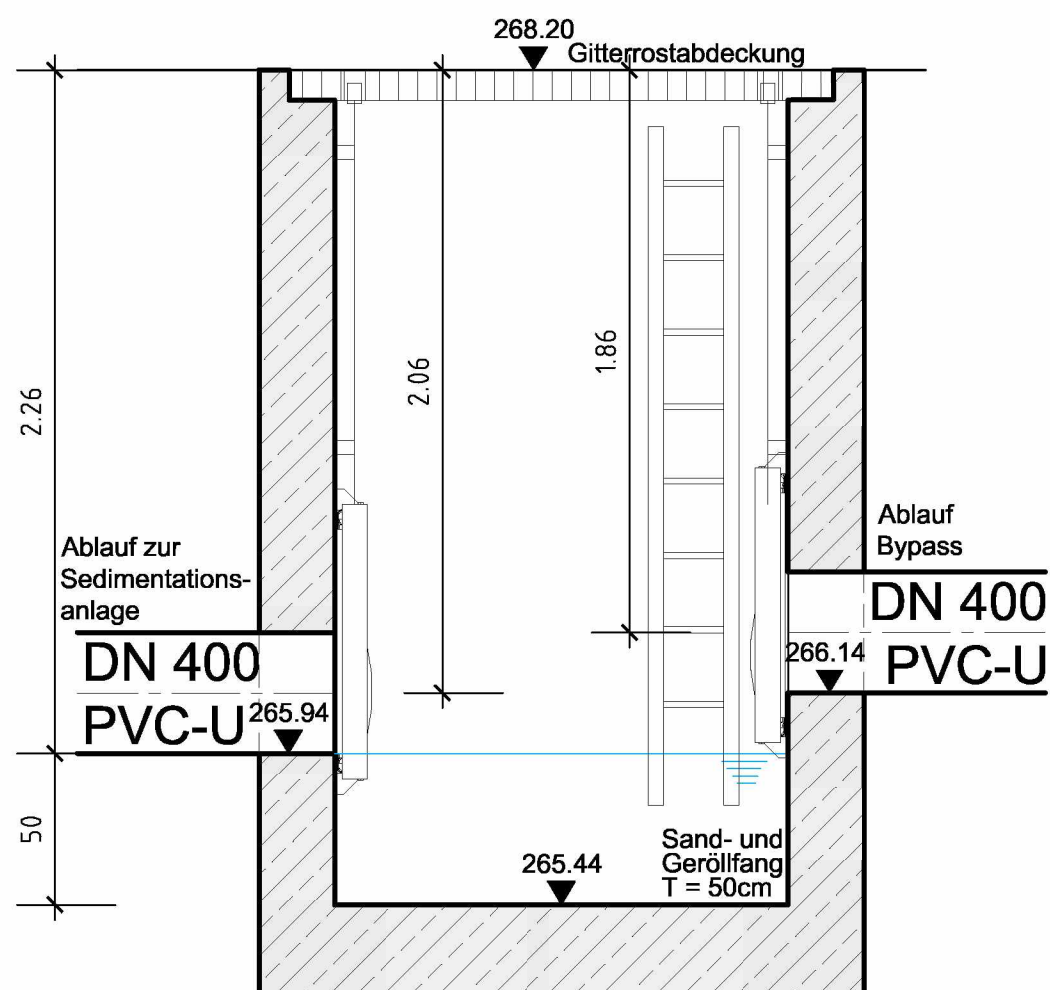

GENEHMIGUNGSPLANUNG

Bauwerksplan RRB-02

Datum	Änderung	Index	bearbeitet	geprüft

Erschließungsträger



Stadt Waldmohr

Antragsteller

Wasser | Abwasser



Verbands-
gemeindewerke
Oberes Glantal

Planvorlageberechtigter nach § 103 LWG - geprüft und freigegeben:

CP Beratende Ingenieure GmbH & Co. KG



St. Ingberter Straße 49
66583 Splieson-Eversberg
Tel: 06821-97294-0
E-Mail: info@cp-ingenieure.de

R. Desgranges

Dipl.-Ing. Roland Desgranges

Projektleiter	Mai 2022	M. Zabel
Bearbeiter	Mai 2022	M. Zabel
Zeichner	Mai 2022	F. Rauber

Projekt	Projekt-Nr.
Kanal	20.019
Neubaugebiet "Lauersdell"	
Ort : Waldmohr	
Straße : Neubaugebiet "Lauersdell"	

aufgestellt : Neunkirchen, im Mai 2022



Dumont + Partner
Beratende Ingenieure GmbH


Schloßstraße 23
66538 Neunkirchen
Tel: 06821-98288-0
Fax: 06821-98288-33
E-Mail: nk@dumont-partner.de

Planinhalt	Maßstab
Bauwerksplan RRB-02	1:25
Abschnitt : KVP + NBG	
Teilabschnitt : NBG	



P:\2020\20019_NEUBAUGEBIET LAUERSDELL - KANAL\
1004_Genehmigungsplanung\02_Planunterlagen\
20019-GP_NBG-5.0bis5.6_BW - Bauwerke.dwg

Plan-Nr.	Blattgröße
20019-GP/NBG-5.5	40/40

GRUNDRISS M 1:25 SCHACHT RRB-03

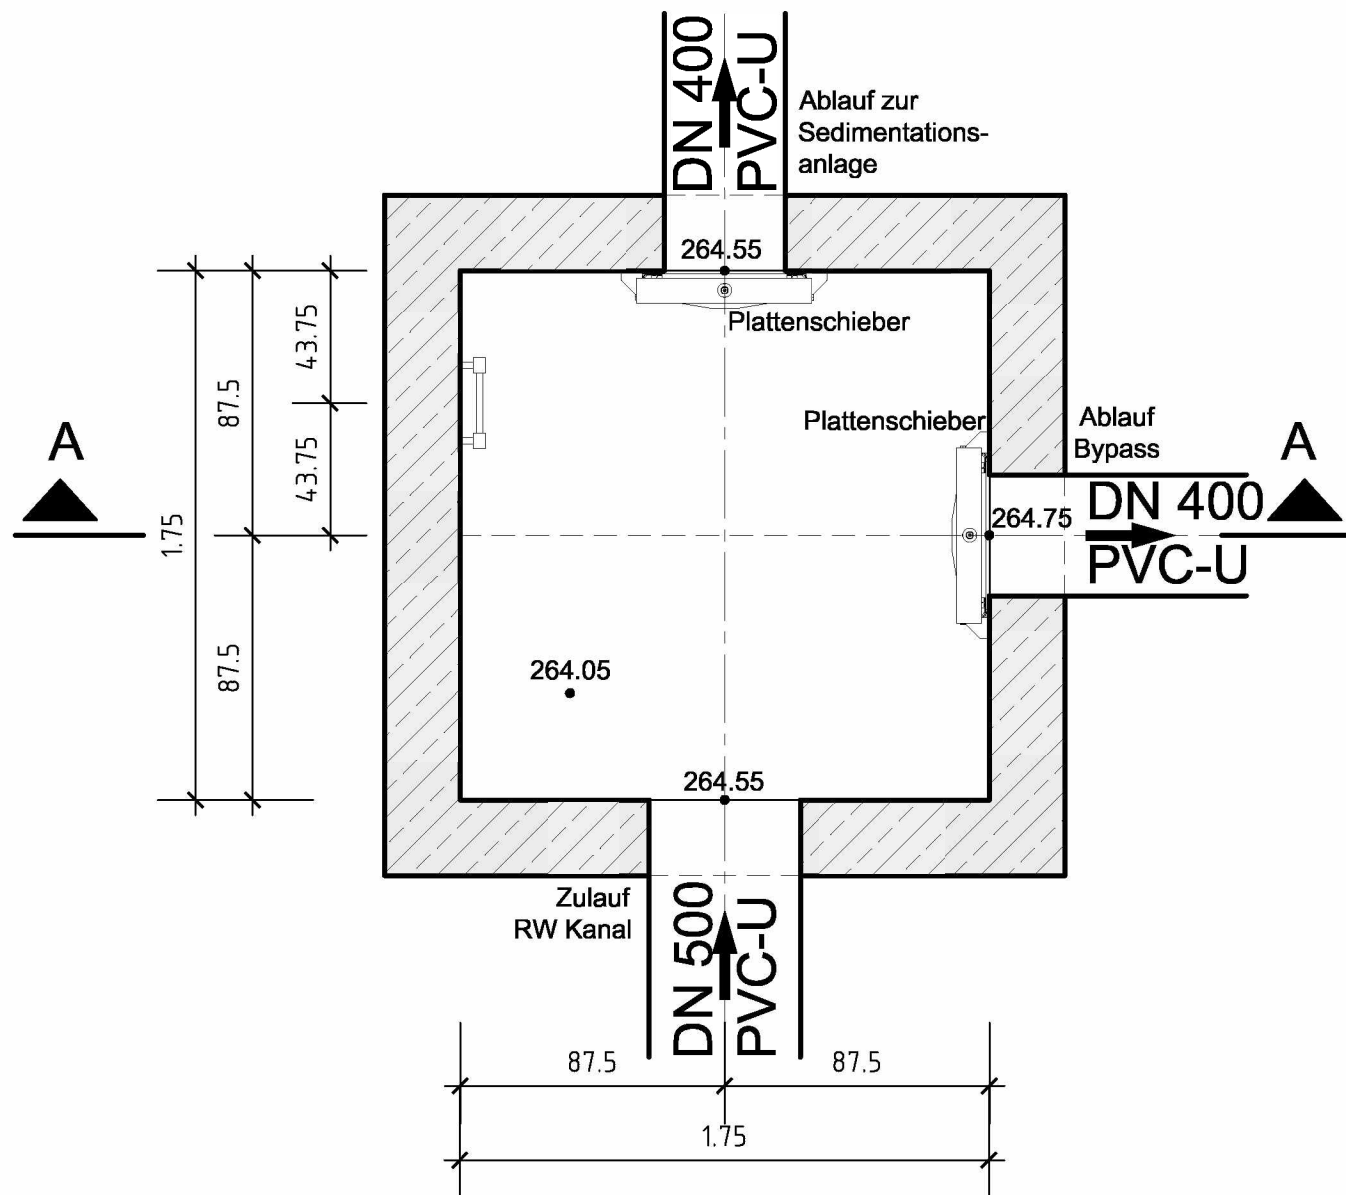

SCHNITT A-A M 1:25 SCHACHT RRB-03

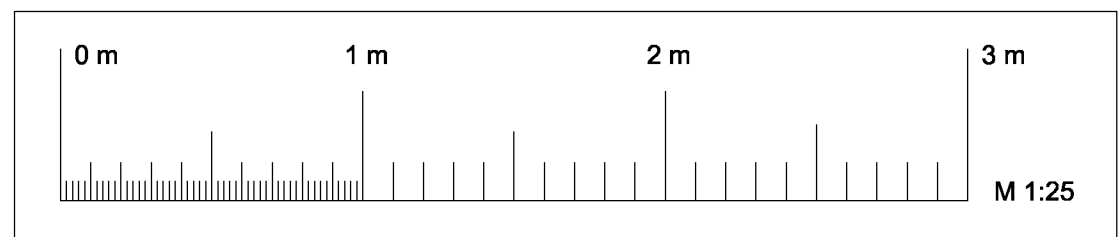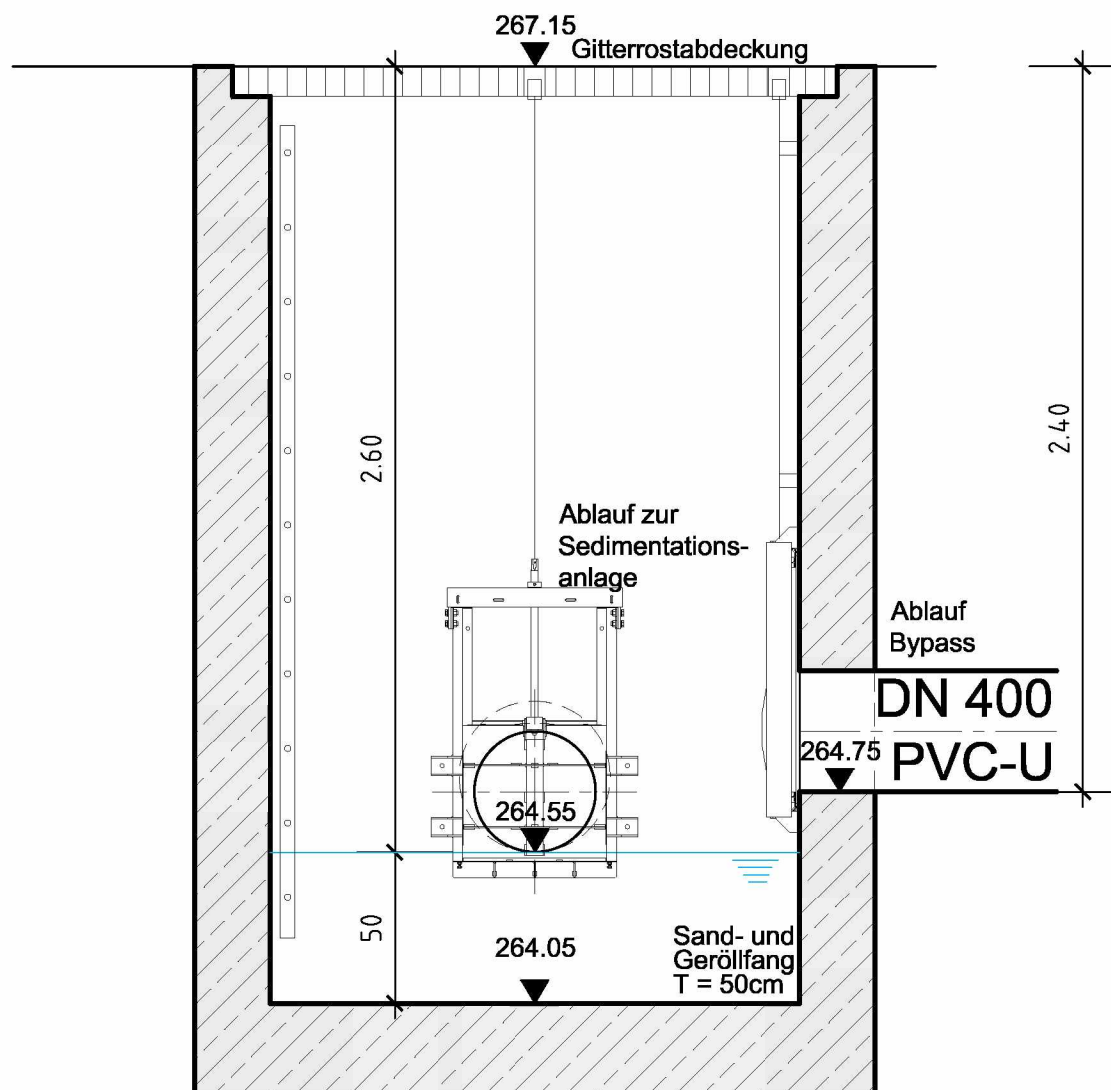

GENEHMIGUNGSPLANUNG

Bauwerksplan RRB-03

Datum	Änderung	Index	bearbeitet	geprüft

Erschließungsträger



Stadt Waldmohr

Antragsteller

Wasser | Abwasser



Verbandsgemeindewerke
Oberes Glantal

Verbands-
gemeindewerke
Oberes Glantal

Planvorlageberechtigter nach § 103 LWG - geprüft und freigegeben:

CP Beratende Ingenieure GmbH & Co. KG



St. Ingberter Straße 49
66583 Spliesen-Elversberg
Tel: 06821-97294-0
E-Mail: info@cp-ingenieure.de

R. Desgranges

Dipl.-Ing. Roland Desgranges

Projektleiter	Mai 2022	M. Zabel
Bearbeiter	Mai 2022	M. Zabel
Zeichner	Mai 2022	F. Rauber

Projekt	Projekt-Nr.
Kanal	20.019
Neubaugebiet "Lauersdell"	
Ort : Waldmohr	
Straße : Neubaugebiet "Lauersdell"	

aufgestellt : Neunkirchen, im Mai 2022



Dumont + Partner
Beratende Ingenieure GmbH


Schloßstraße 23
66538 Neunkirchen
Tel: 06821-98288-0
Fax: 06821-98288-33
E-Mail: nk@dumont-partner.de

Planinhalt	Maßstab
Bauwerksplan RRB-03	1:25
Abschnitt : KVP + NBG	
Teilabschnitt : NBG	


P:\2020\20019_NEUBAUGEBIET LAUERSDELL - KANAL\
1004_Genehmigungsplanung\02_Planunterlagen\
20019-GP_NBG-5.0bis5.6_BW - Bauwerke.dwg

Plan-Nr.	Blattgröße
20019-GP/NBG-5.6	40/40


ÜBERSICHT M 1:100

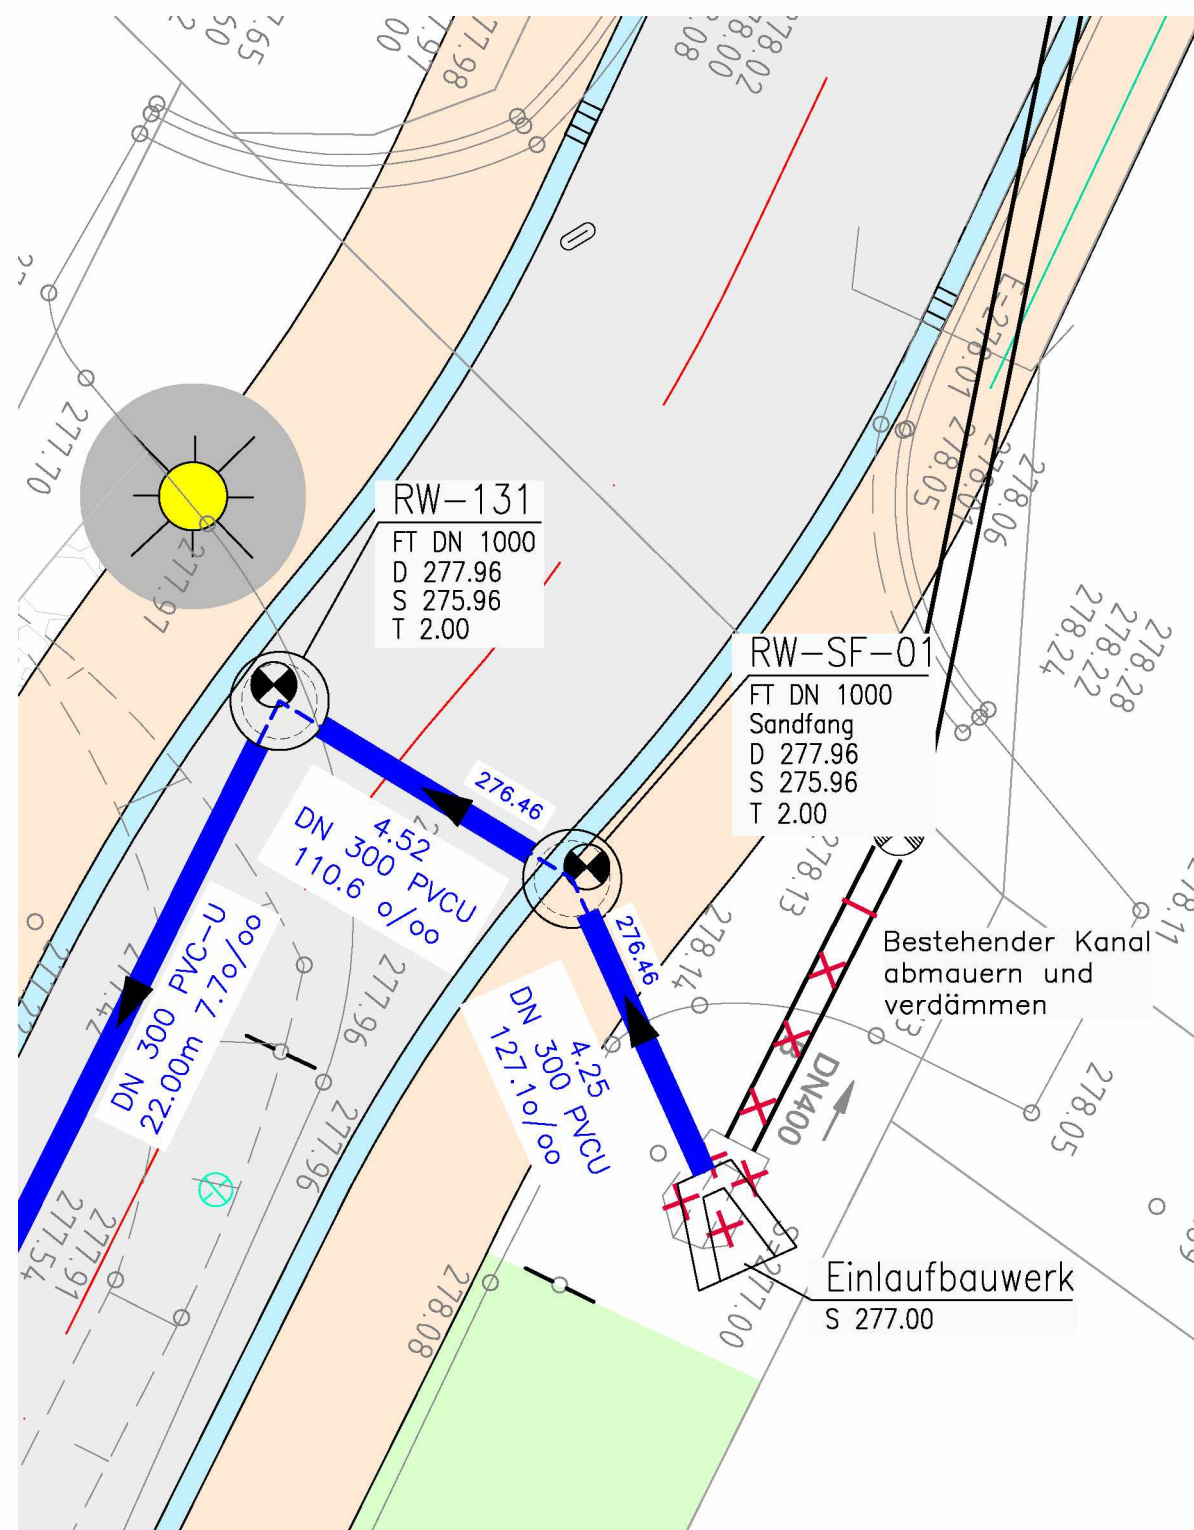


Einlaufbauwerk M 1:25

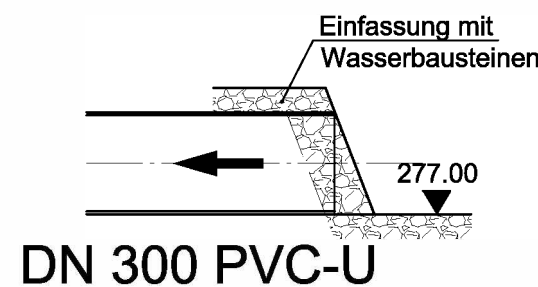

GRUNDRISS M 1:25 SANDFANG RW-SF-01

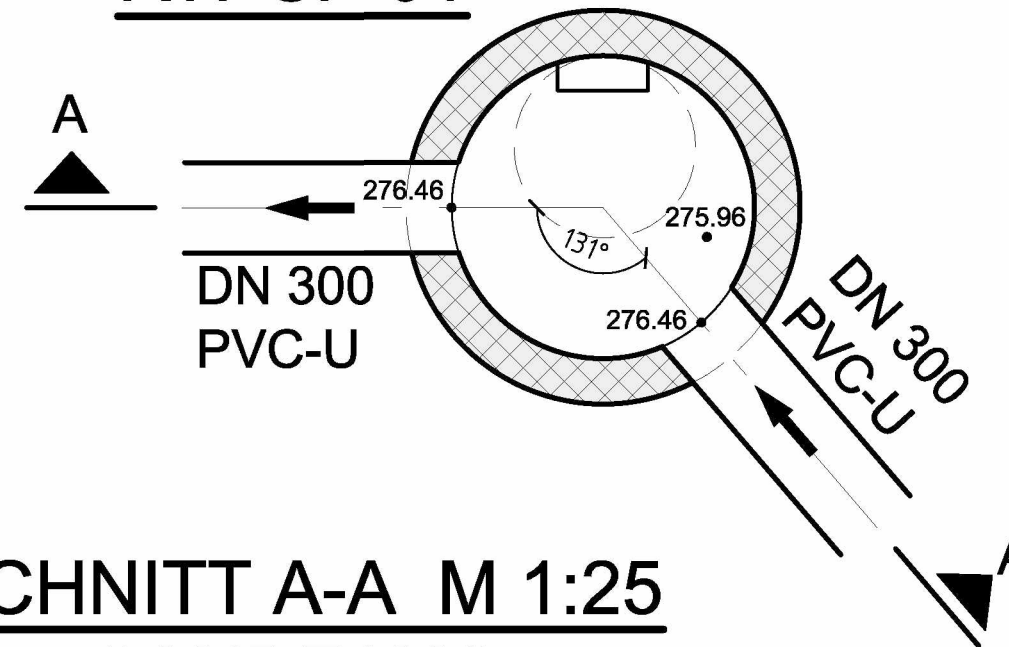

SCHNITT A-A M 1:25 SANDFANG RW-SF-01

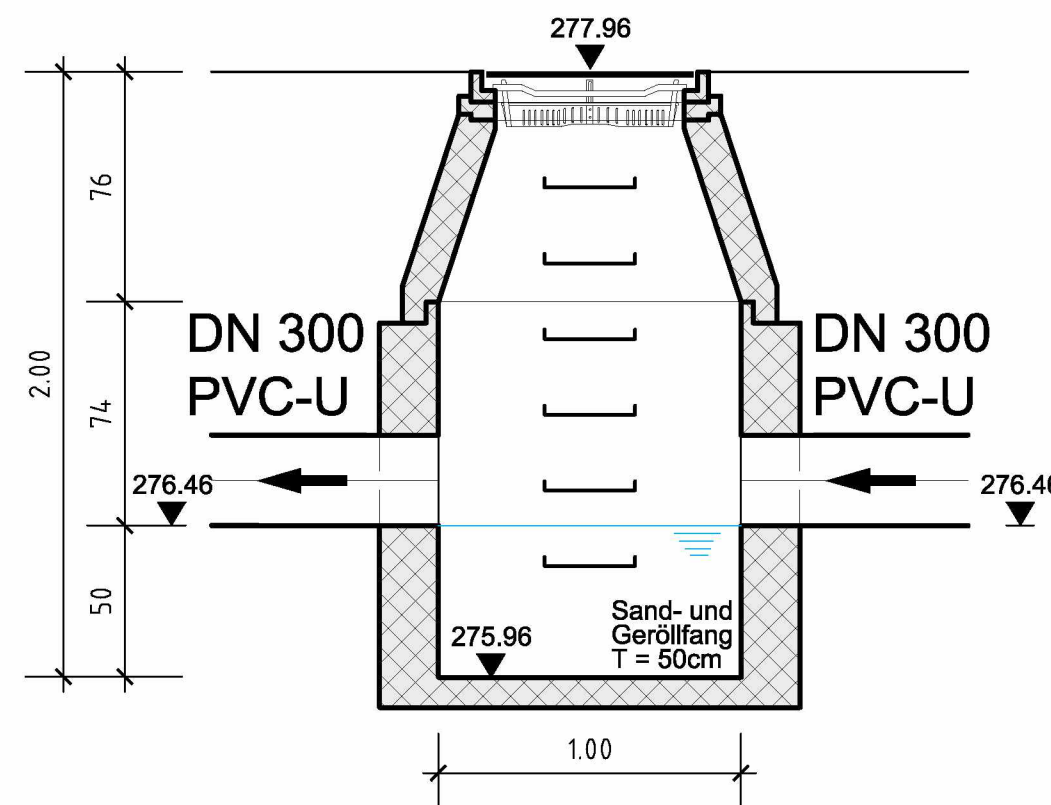

GENEHMIGUNGSPLANUNG

Bauwerksplan RW-SF-01

Datum | Änderung | Index | bearbeitet | geprüft

Erschließungsträger



Stadt Waldmohr

Antragsteller

Wasser | Abwasser



Verbands-
gemeindewerke
Oberes Glantal

Planvorlageberechtigter nach § 103 LWG - geprüft und freigegeben:

CP Beratende Ingenieure GmbH & Co. KG



St. Ingberter Straße 49
66583 Splissen-Elversberg
Tel: 06821-97294-0
E-Mail: info@cp-ingenieure.de

R. Desgranges
Dipl.-Ing. Roland Desgranges

Projektleiter	Mai 2022	M. Zabel
Bearbeiter	Mai 2022	M. Zabel
Zeichner	Mai 2022	F. Rauber

Projekt	Kanal	Projekt-Nr.
Neubaugebiet "Lauersdell"	Ort : Waldmohr	20.019
	Straße : Neubaugebiet "Lauersdell"	

aufgestellt : Neunkirchen, im Mai 2022



Dumont + Partner
Beratende Ingenieure GmbH



Schloßstraße 23
66538 Neunkirchen
Tel: 06821-98288-0
Fax: 06821-98288-33
E-Mail: nk@dumont-partner.de

Planinhalt	Maßstab
Bauwerksplan RW-SF-01	1:100
Abschnitt : KVP + NBG	1:25
Teilabschnitt : NBG	


P:\2020\20019_NEUBAUGEBIET LAUERSDELL - KANAL\
1004_Genehmigungsplanung\02_Planunterlagen\
20019-GP_NBG-5.7_BW - Bauwerk RW-SF-01.dwg

Plan-Nr.	Blattgröße
20019-GP/NBG-5.7	59/29.7

GRUNDRISS M 1:25
SCHACHT RW-DR-06
AUSLAUFBAUWERK

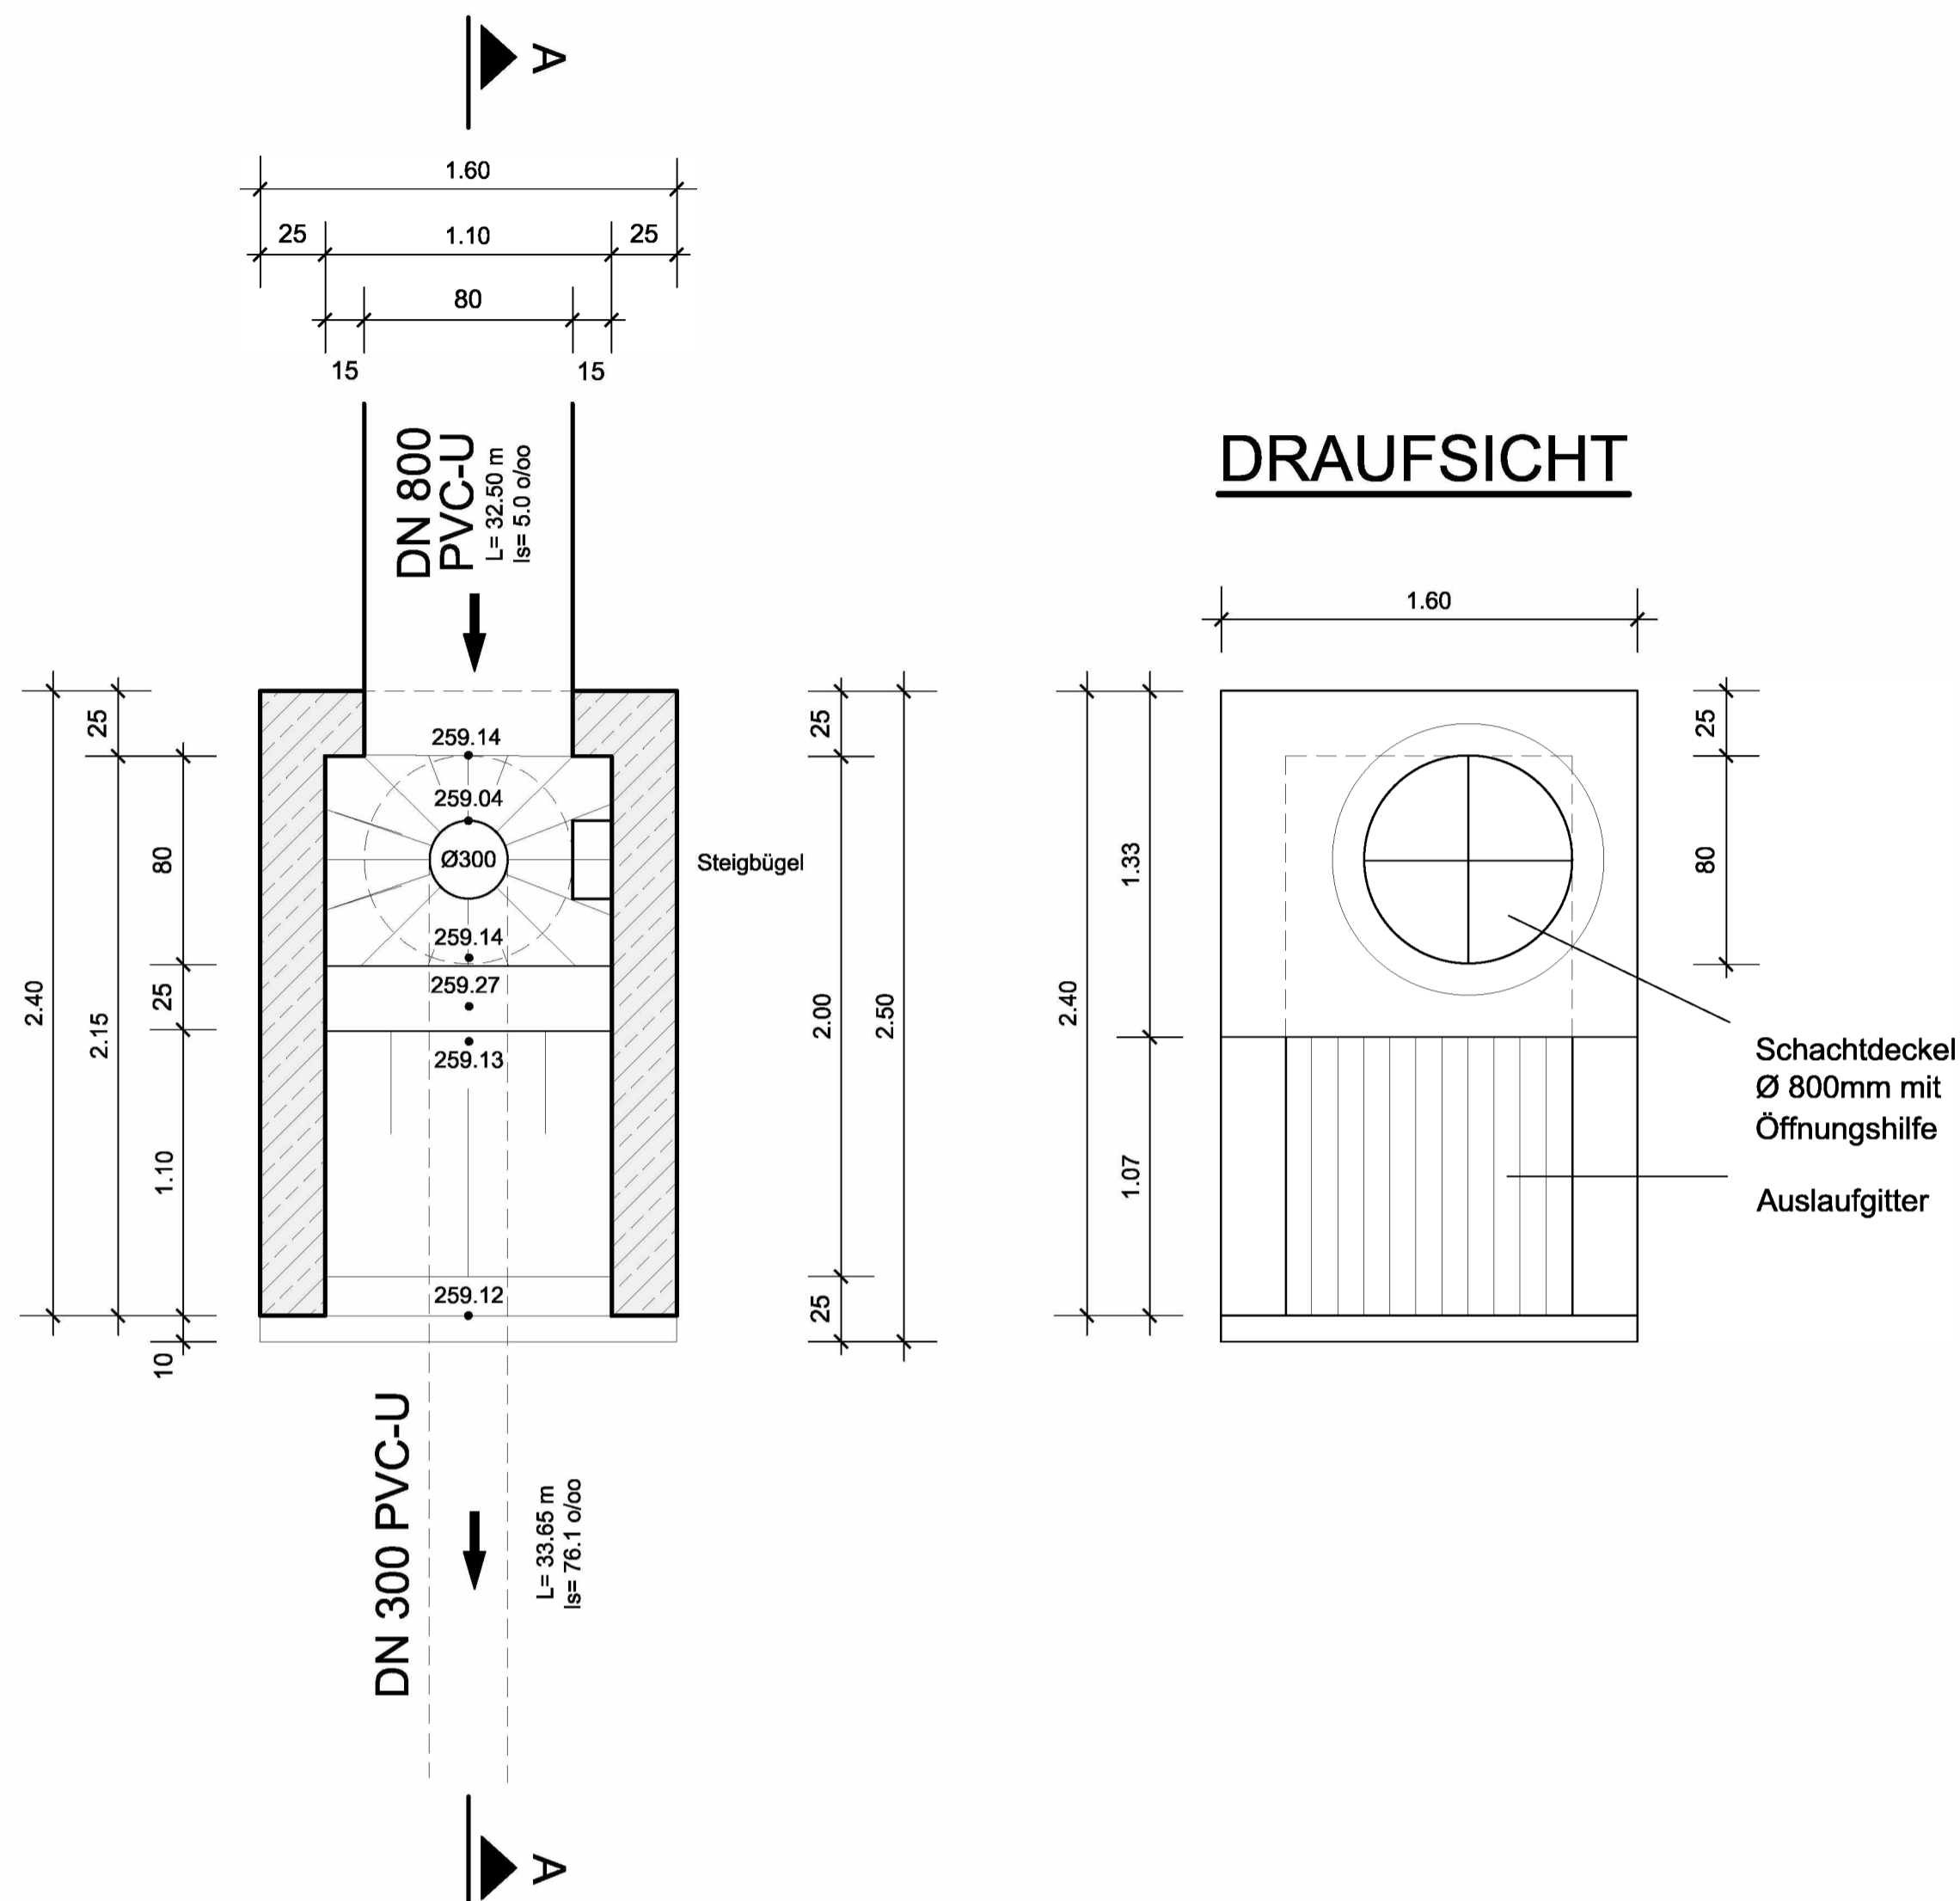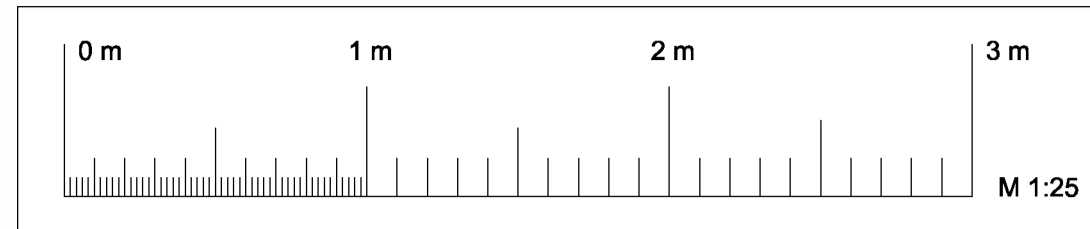

SCHNITT A-A

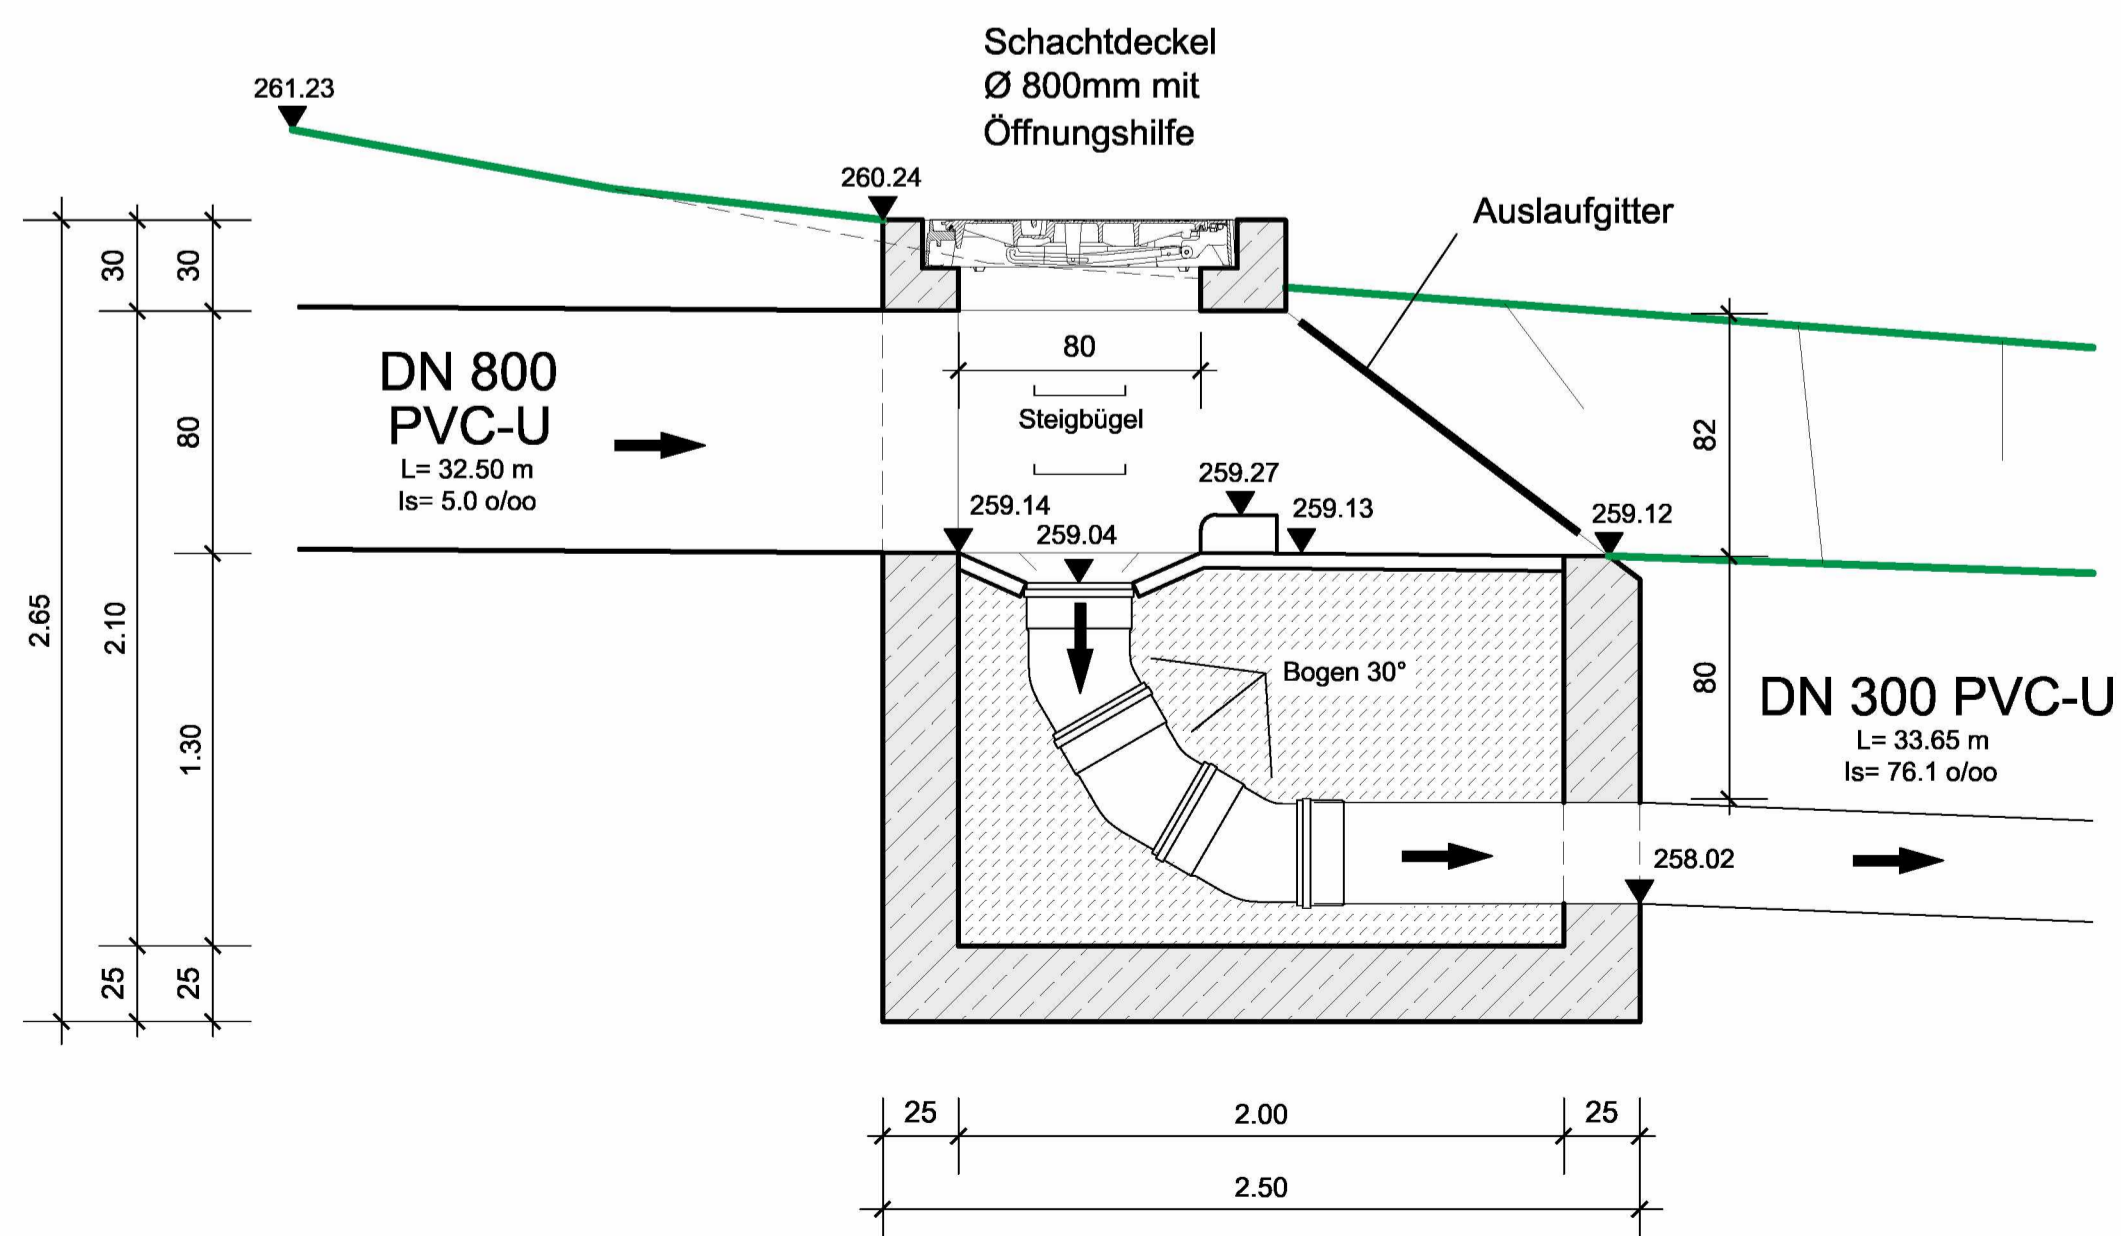

GENEHMIGUNGSPLANUNG

Bauwerksplan RW-DR-06

Datum	Änderung	Index	bearbeitet	geprüft

Erschließungsträger



Stadt Waldmohr

Antragsteller



Verbandsgemeindewerke
Oberes Glantal

Planvorlageberechtigter nach § 103 LWG - geprüft und freigegeben:

CP Beratende Ingenieure GmbH & Co. KG



St. Ingberter Straße 49
66583 Spiesen-Elversberg
Tel: 06821-97294-0
E-Mail: info@cp-ingenieure.de

R. Desgranges
Dipl.-Ing. Roland Desgranges

Projektleiter	Mai 2022	M. Zabel
Bearbeiter	Mai 2022	M. Zabel
Zeichner	Mai 2022	F. Rauber

Projekt	Kanal	Projekt-Nr.	20.019
Neubaugebiet	"Lauersdell"		
Ort	: Waldmohr		
Straße	: Neubaugebiet "Lauersdell"		

aufgestellt : Neunkirchen, im Mai 2022




Dumont + Partner
Beratende Ingenieure GmbH
Schloßstraße 23
66538 Neunkirchen
Tel: 06821-98288-0
Fax: 06821-98288-33
E-Mail: info@dumont-partner.de

Planinhalt	Bauwerksplan RW-DR-06	Maßstab	1:25
Abchnitt	: KVP + NBG		
Teilabschnitt	: NBG		

P:\2020\20019_NEUBAUGEBIET LAUERSDELL - KANAL\1004_Genehmigungsplanung\02_Planunterlagen\20019-GP_NBG-5.8_BW - Bauwerk RW-DR-06.dwg


Plan-Nr.	20019-GP/NBG-5.8	Blattgröße	59/59.4
----------	------------------	------------	---------

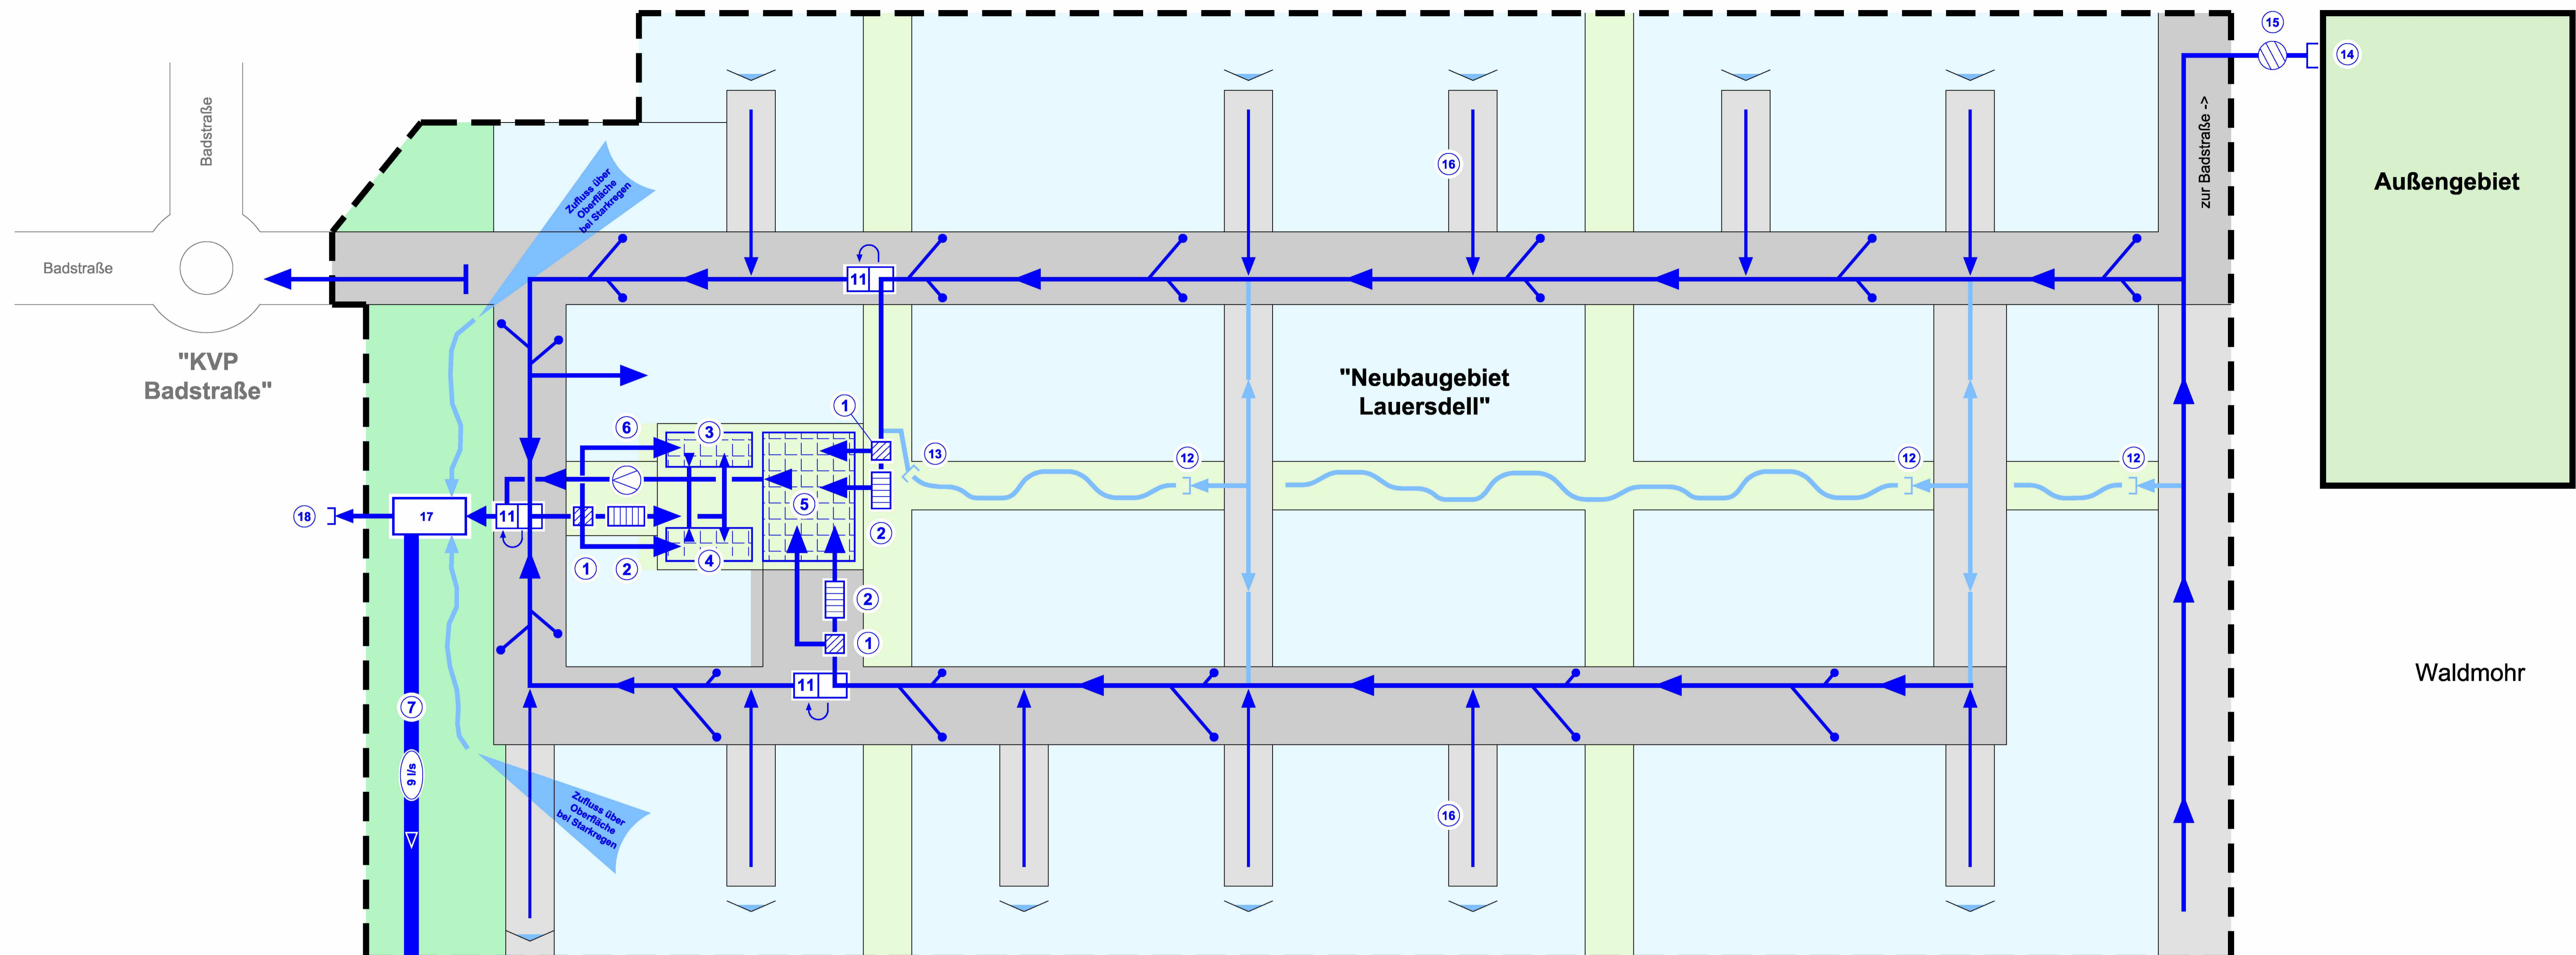

LEGENDE

- Straße - Kategorie 1 Keine RW-Behandlung
- Straße - Kategorie 2 RW-Behandlung
- Wohngebiet Keine RW-Behandlung
- Grünfläche Keine Einleitung
- Regenwasserkanal Wasserlauf
- Straßenablaufilter Wasserlauf
- Regenwasserkanal Straßenablaufilter Wasserlauf
- Regenwasserkanal Wasserlauf bei Starkregen
- Ableitung Starkregen über Dachprofil in der Straße
- Sandfang
- Regenrückhaltung
- Drosselbauwerk
- Regenbehandlung
- Notüberlaufbauwerk
- Sonstiges Bauwerk

- LEGENDE**
- Grenze "Neubaugebiet Lauersdell"
 - Grenze "Außengebiet"
 - Kein Bestandteil der Planung
 - Grenze Wasserschutzzone III
 - Grenze Biotop
 - Biotop

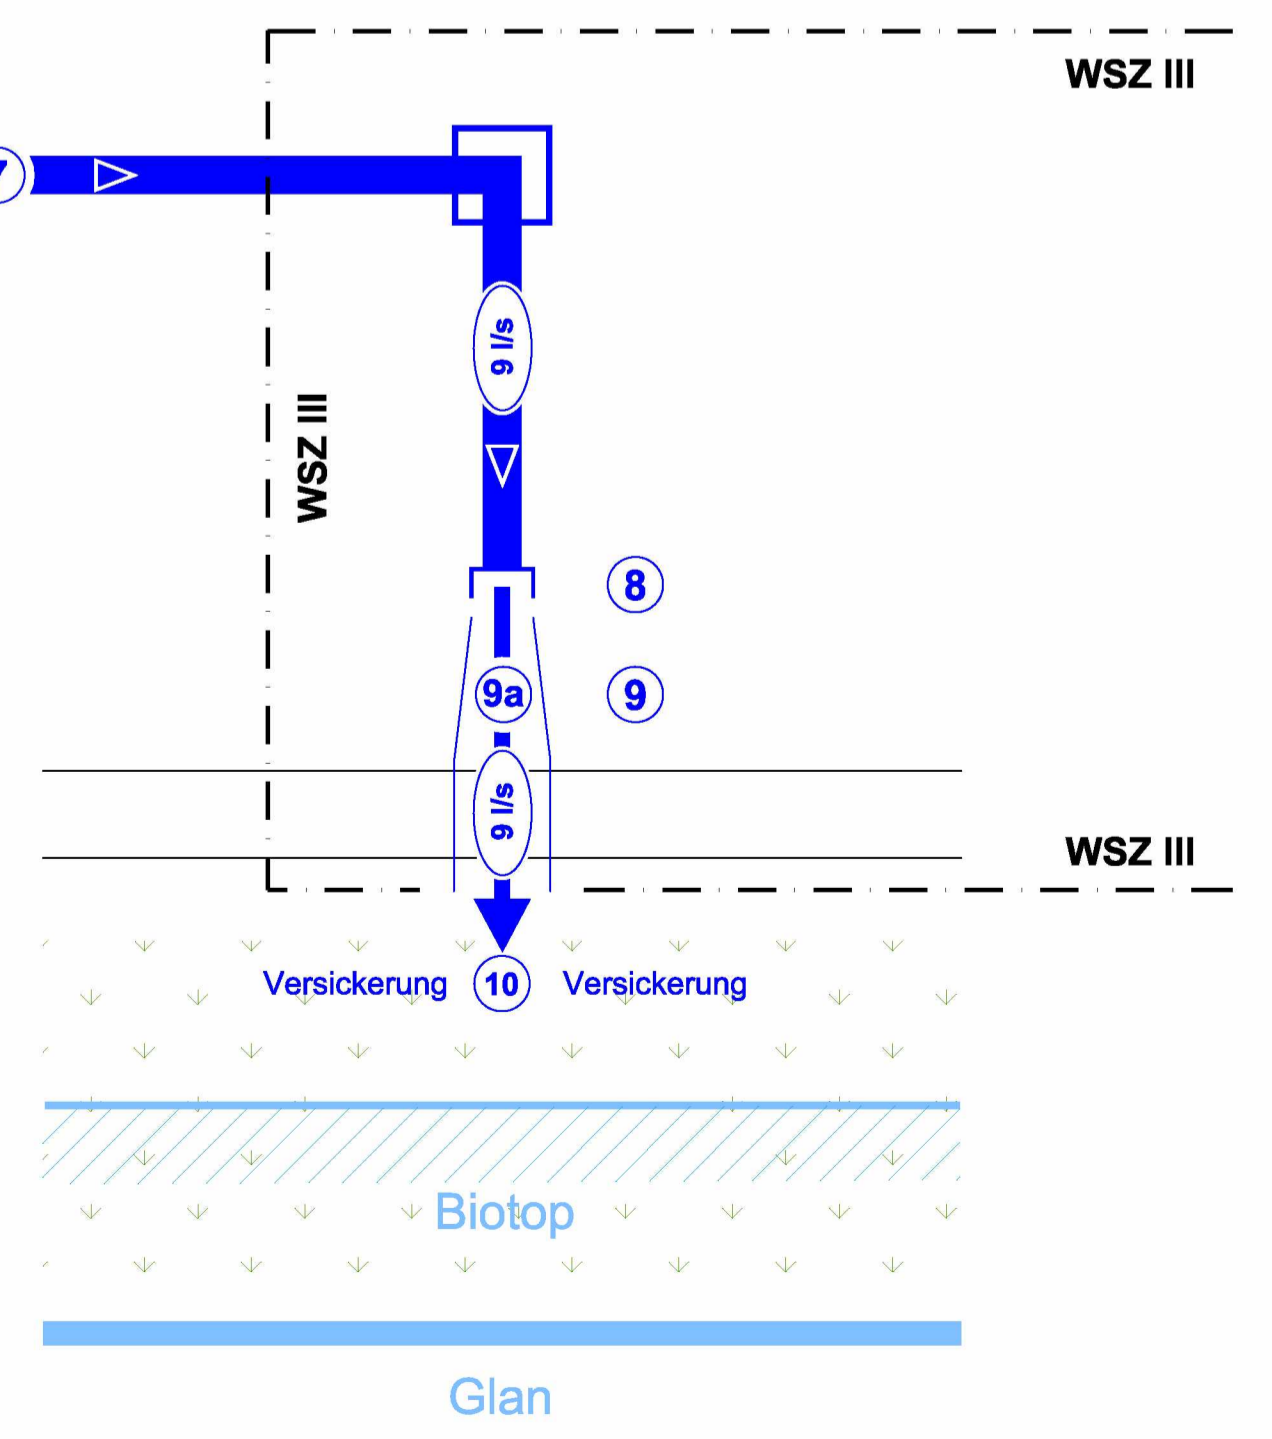

- ① Sandfang / Schieberschacht
- ② Regenbehandlung
- ③ Regenrückhaltung - Becken 1.1
- ④ Regenrückhaltung - Becken 1.2
- ⑤ Regenrückhaltung - Becken 2
- ⑥ Drossel - Qdr = 8 l/s
- ⑦ Vortrieb DN 800 - Qvoll = 1000 l/s / Qdr = 8 l/s
- ⑧ Auslaufbauwerk
- ⑨ Freier Auslauf
- ⑨a Auslaufleitung DN 300 = 9 l/s
- ⑩ Glanvorland
- ⑪ Notüberlauf Starkregen
- ⑫ Auslaufbauwerk Starkregen
- ⑬ Einlaufbauwerk Starkregen
- ⑭ Einlaufbauwerk Außengebiet
- ⑮ Sandfang
- ⑯ Ableitung Starkregen über Dachprofil in der Straße
- ⑰ Notentwässerungsbauwerk
- ⑱ Notauslass Starkregen (Feuerwehr)

Neubaugebiet "Öhlbühlerhof" Entwässerung zur Zeit in Bearbeitung

GENEHMIGUNGSPLANUNG

Systemskizze - Regenwasserbewirtschaftung

Datum	Änderung	Index	bearbeitet	geprüft
-------	----------	-------	------------	---------

Erschließungsträger Stadt Waldmohr	Antragsteller Verbands-gemeindewerke Oberes Glantal
---------------------------------------	--

Planvorlageberechtigt nach § 103 LWG - geprüft und freigegeben: CP Beratende Ingenieure GmbH & Co. KG St. Ingobert Straße 49 65233 Wiesbaden Tel. 09261 4726-0 E-Mail: info@cp-ingenieur.de	Dipl.-Ing. Roland Desgranges
--	------------------------------

Projektleiter: Mai 2022, M. Zabel Bearbeiter: Mai 2022, M. Zabel Zeichner: Mai 2022, F. Rauber	Projekt: Kanal Neubaugebiet "Lauersdell" Ort: Waldmohr Straße: Neubaugebiet "Lauersdell"	Projekt-Nr.: 20.019
--	---	---------------------

aufgestellt: Neunkirchen, im Mai 2022 Dumont + Partner Schloßstraße 23 65233 Wiesbaden Tel. 09261 9336-0 Fax: 09261 9336-33 E-Mail: info@dumont-partner.de	Planinhalt: Systemskizze Regenwasserbewirtschaftung Abschnitt: KVP + NBG Teilausschnitt: NBG	Maßstab: 1:ohne
--	---	-----------------