


- Legende:**
- Gepl. Regenwasserkanal
 - Best. Mischwasserkanal (projiziert)
 - Best. Gelände
- Rohrmaterialien:**
- AZ Asbestzement
 - B Beton
 - GGG Duktiles Gußeisen
 - PEHD Polyethylen
 - PVC Polyvinylchlorid
 - SB Stahlbeton
 - STZ Steinzeug
- Kreuzungen:**
- Gasleitung
 - Wasserleitung
 - Beleuchtung
 - Telekom/ Vodafone
 - Stromleitung
 - Steuerkabel

NN=275.00m
Überhöhung = 10.0

Stationierung	RW1	RW2	RW3	RW4	RW5	RW6	RW7	RW8
Gelände Bestand	275.00	274.50	274.00	273.50	273.00	272.50	272.00	271.50
Deckelhöhe	285.00	284.50	284.00	283.50	283.00	282.50	282.00	281.50
Sohlhöhe Haltung	275.00	274.50	274.00	273.50	273.00	272.50	272.00	271.50
Kanalhöhe	1.00	1.00	1.00	1.00	1.00	1.00	1.00	1.00
Nennweite / Material	DN 300 SB	DN 300 SB	DN 300 SB	DN 400 SB	DN 400 SB	DN 400 SB	DN 400 SB	DN 400 SB
Rohrfälle ‰	30.9	37.4	48.1	48.5	32.1	45.4	65.8	27.65
Rohrlänge m	39.89	37.47	40.74	16.13	21.27	38.97	27.65	28.79
Schachtabstand m	40.87	38.64	41.90	19.31	22.46	40.13	28.79	
Schachtnummer								
Stationierung	0.00	41.47	83.11	122.51	143.11	164.37	202.98	232.08

Übersichtslageplan

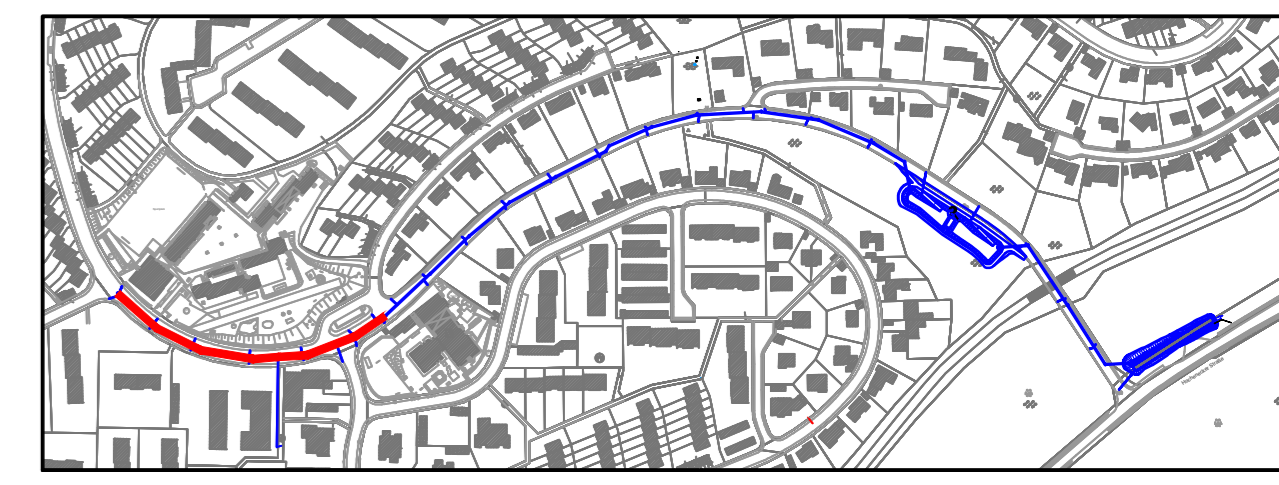


GENEHMIGUNGSPLANUNG

Der Bauherr: Der Entwurfsverfasser: 	STADTENTWÄSSERUNG KAISERSLAUTERN ANSTALT DES ÖFFENTLICHEN RECHTS Projekt: GEP-Maßnahme 4 Leipziger Straße Teil: Längsschnitt RW1 - RW8			
Aufgenommen bearbeitet gezeichnet geprüft	Datum 17.09.2020 17.09.2020 17.09.2020 17.09.2020	gezeichnet Datum 17.09.2020 17.09.2020	Maßstab 1 : 250/25 Blattgröße 130 x 80 Blatt Nr. 1	Blattzahl 10 Blatt Nr. 1

Auftragsnummer: 1700100034 / 6001000140
 Koordinatensystem: UTM Zone 32 / DHD02

Legende:


- Gepl. Regenwasserkanal
 - Best. Mischwasserkanal (projiziert)
 - Best. Gelände
- Rohrmaterialien:**
- AZ Absetzement
 - B Beton
 - GGG Duktiles Gußeisen
 - PEHD Polyethylen
 - PVC Polyvinylchlorid
 - SB Stahlbeton
 - STZ Steinzeug
- Kreuzungen:**
- Gasleitung
 - Wasserleitung
 - Beleuchtung
 - Telekom/ Vodafone
 - Stromleitung
 - Steuerkabel

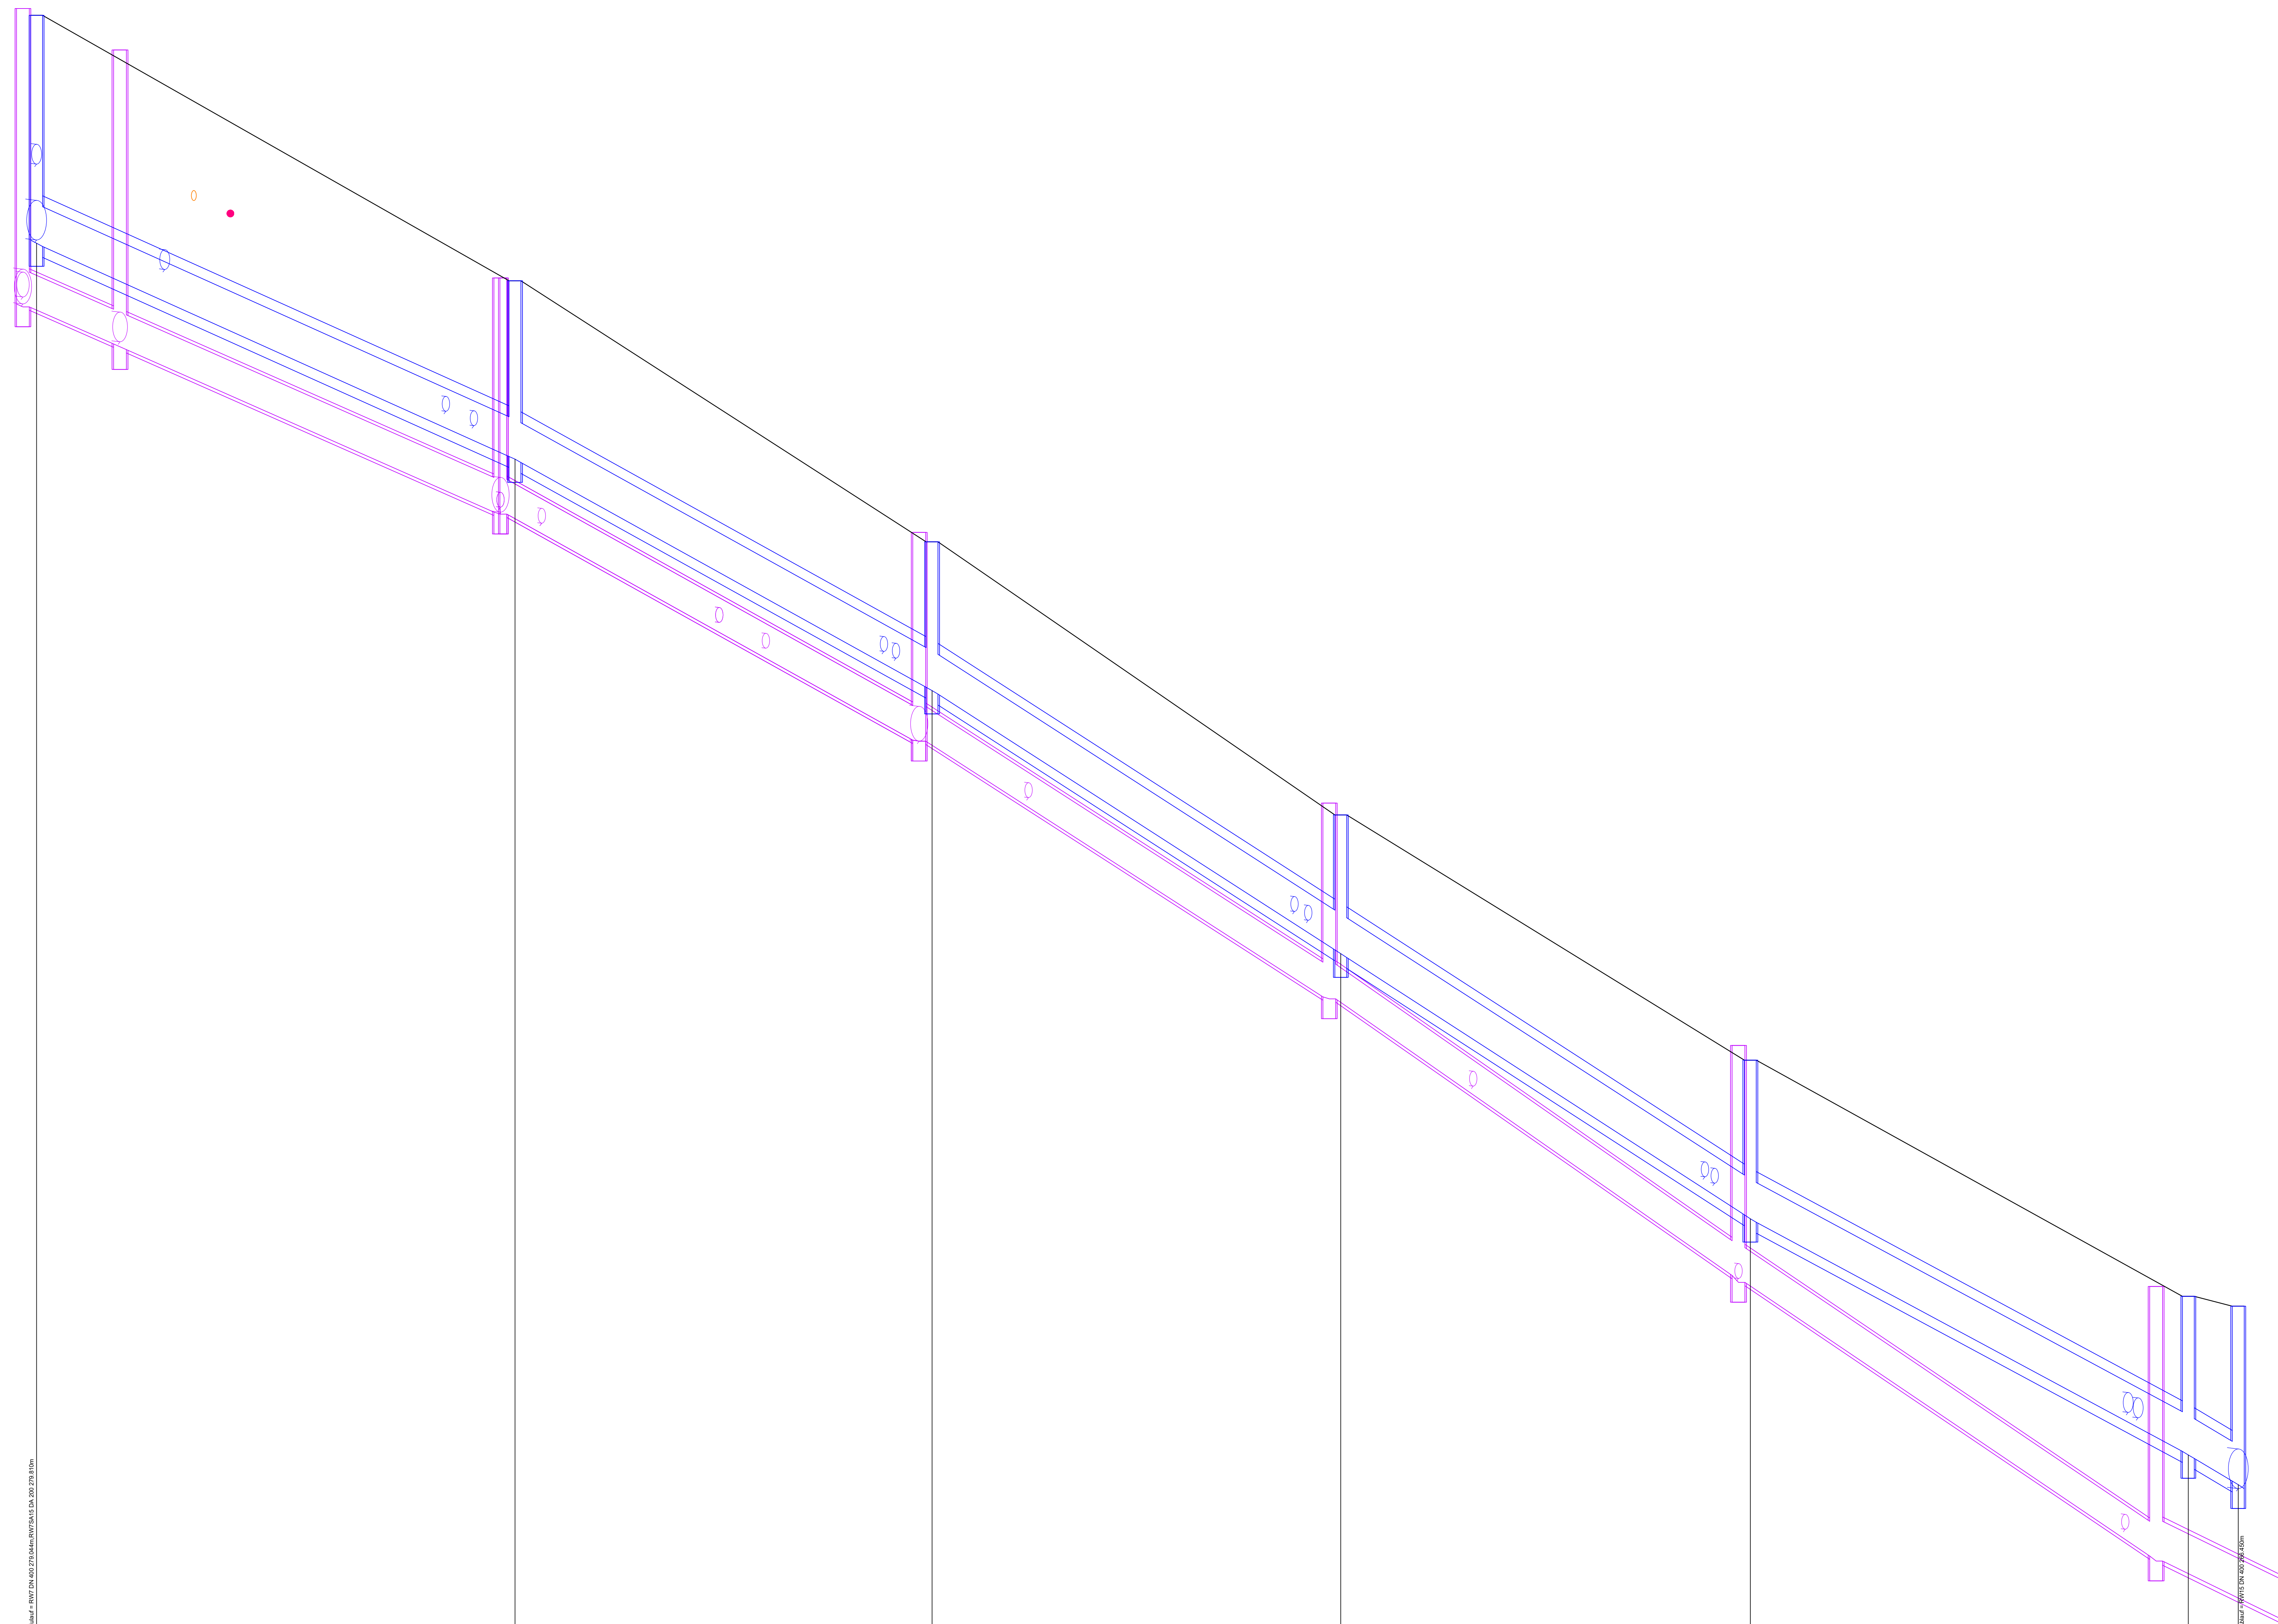


NN+265.00m
Überhöhung = 10.0


Gelände Bestand	m ü. NN	265.11	270.54	270.00	272.36	272.72	281.36	281.20
Deckelhöhe	m ü. NN	265.11	270.54	270.00	272.36	272.72	281.36	281.20
Sohlhöhe Haltung	m ü. NN	263.86	270.01	269.47	271.89	272.25	280.91	280.75
Kanaltiefe	m	1.25	0.53	0.53	0.47	0.47	0.45	0.45
Nennweite / Material	mm	DN 400 SB		DN 400 SB	DN 400 SB	DN 400 SB	DN 400 SB	DN 400 SB
Rohrgefälle	‰	45.0	55.5	64.5	64.7	53.8	59.8	3.84
Rohrlänge	m	47.09	40.92	40.10	40.18	43.03	3.84	5.03
Schachtabstand	m	48.25	42.06	41.22	41.30	44.17	5.03	5.03
Schachtnummer		RW8	RW9	RW10	RW11	RW12	RW13	RW14
Stationierung	m	0.00	48.25	90.31	131.53	171.63	214.70	219.73

Übersichtslageplan

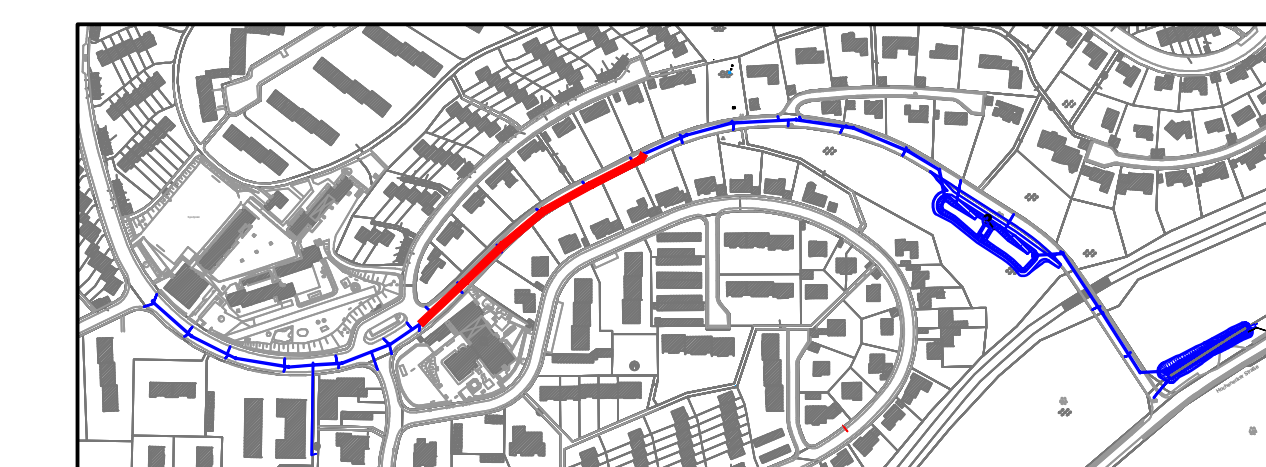

GENEHMIGUNGSPLANUNG


Der Bauherr:	Bauherr:		STADTENTWÄSSERUNG KAISERSLAUTERN ANSTALT DES ÖFFENTLICHEN RECHTS
<i>i.A. J. J. J.</i>	Projekt:	GEP-Maßnahme 4 Leipziger Straße	
Der Entwurfsverfasser:	Teil:	Längsschnitt RW8 - RW14	
<i>i.H. J. J. J.</i>	aufgenommen	Zeichen	Datum
	gearbeitet	WV/WV	Sept. 2020
	gezeichnet	ST	Sept. 2020
	geprüft		
	Maßstab	1 : 250/25	Blatt Nr. 10
	Baugröße	125 x 80	Blatt Nr. 2
Auftragsnummer:	170019004	/	8000190140
Koordinatensystem		UTM Zone 32 / DHM92	

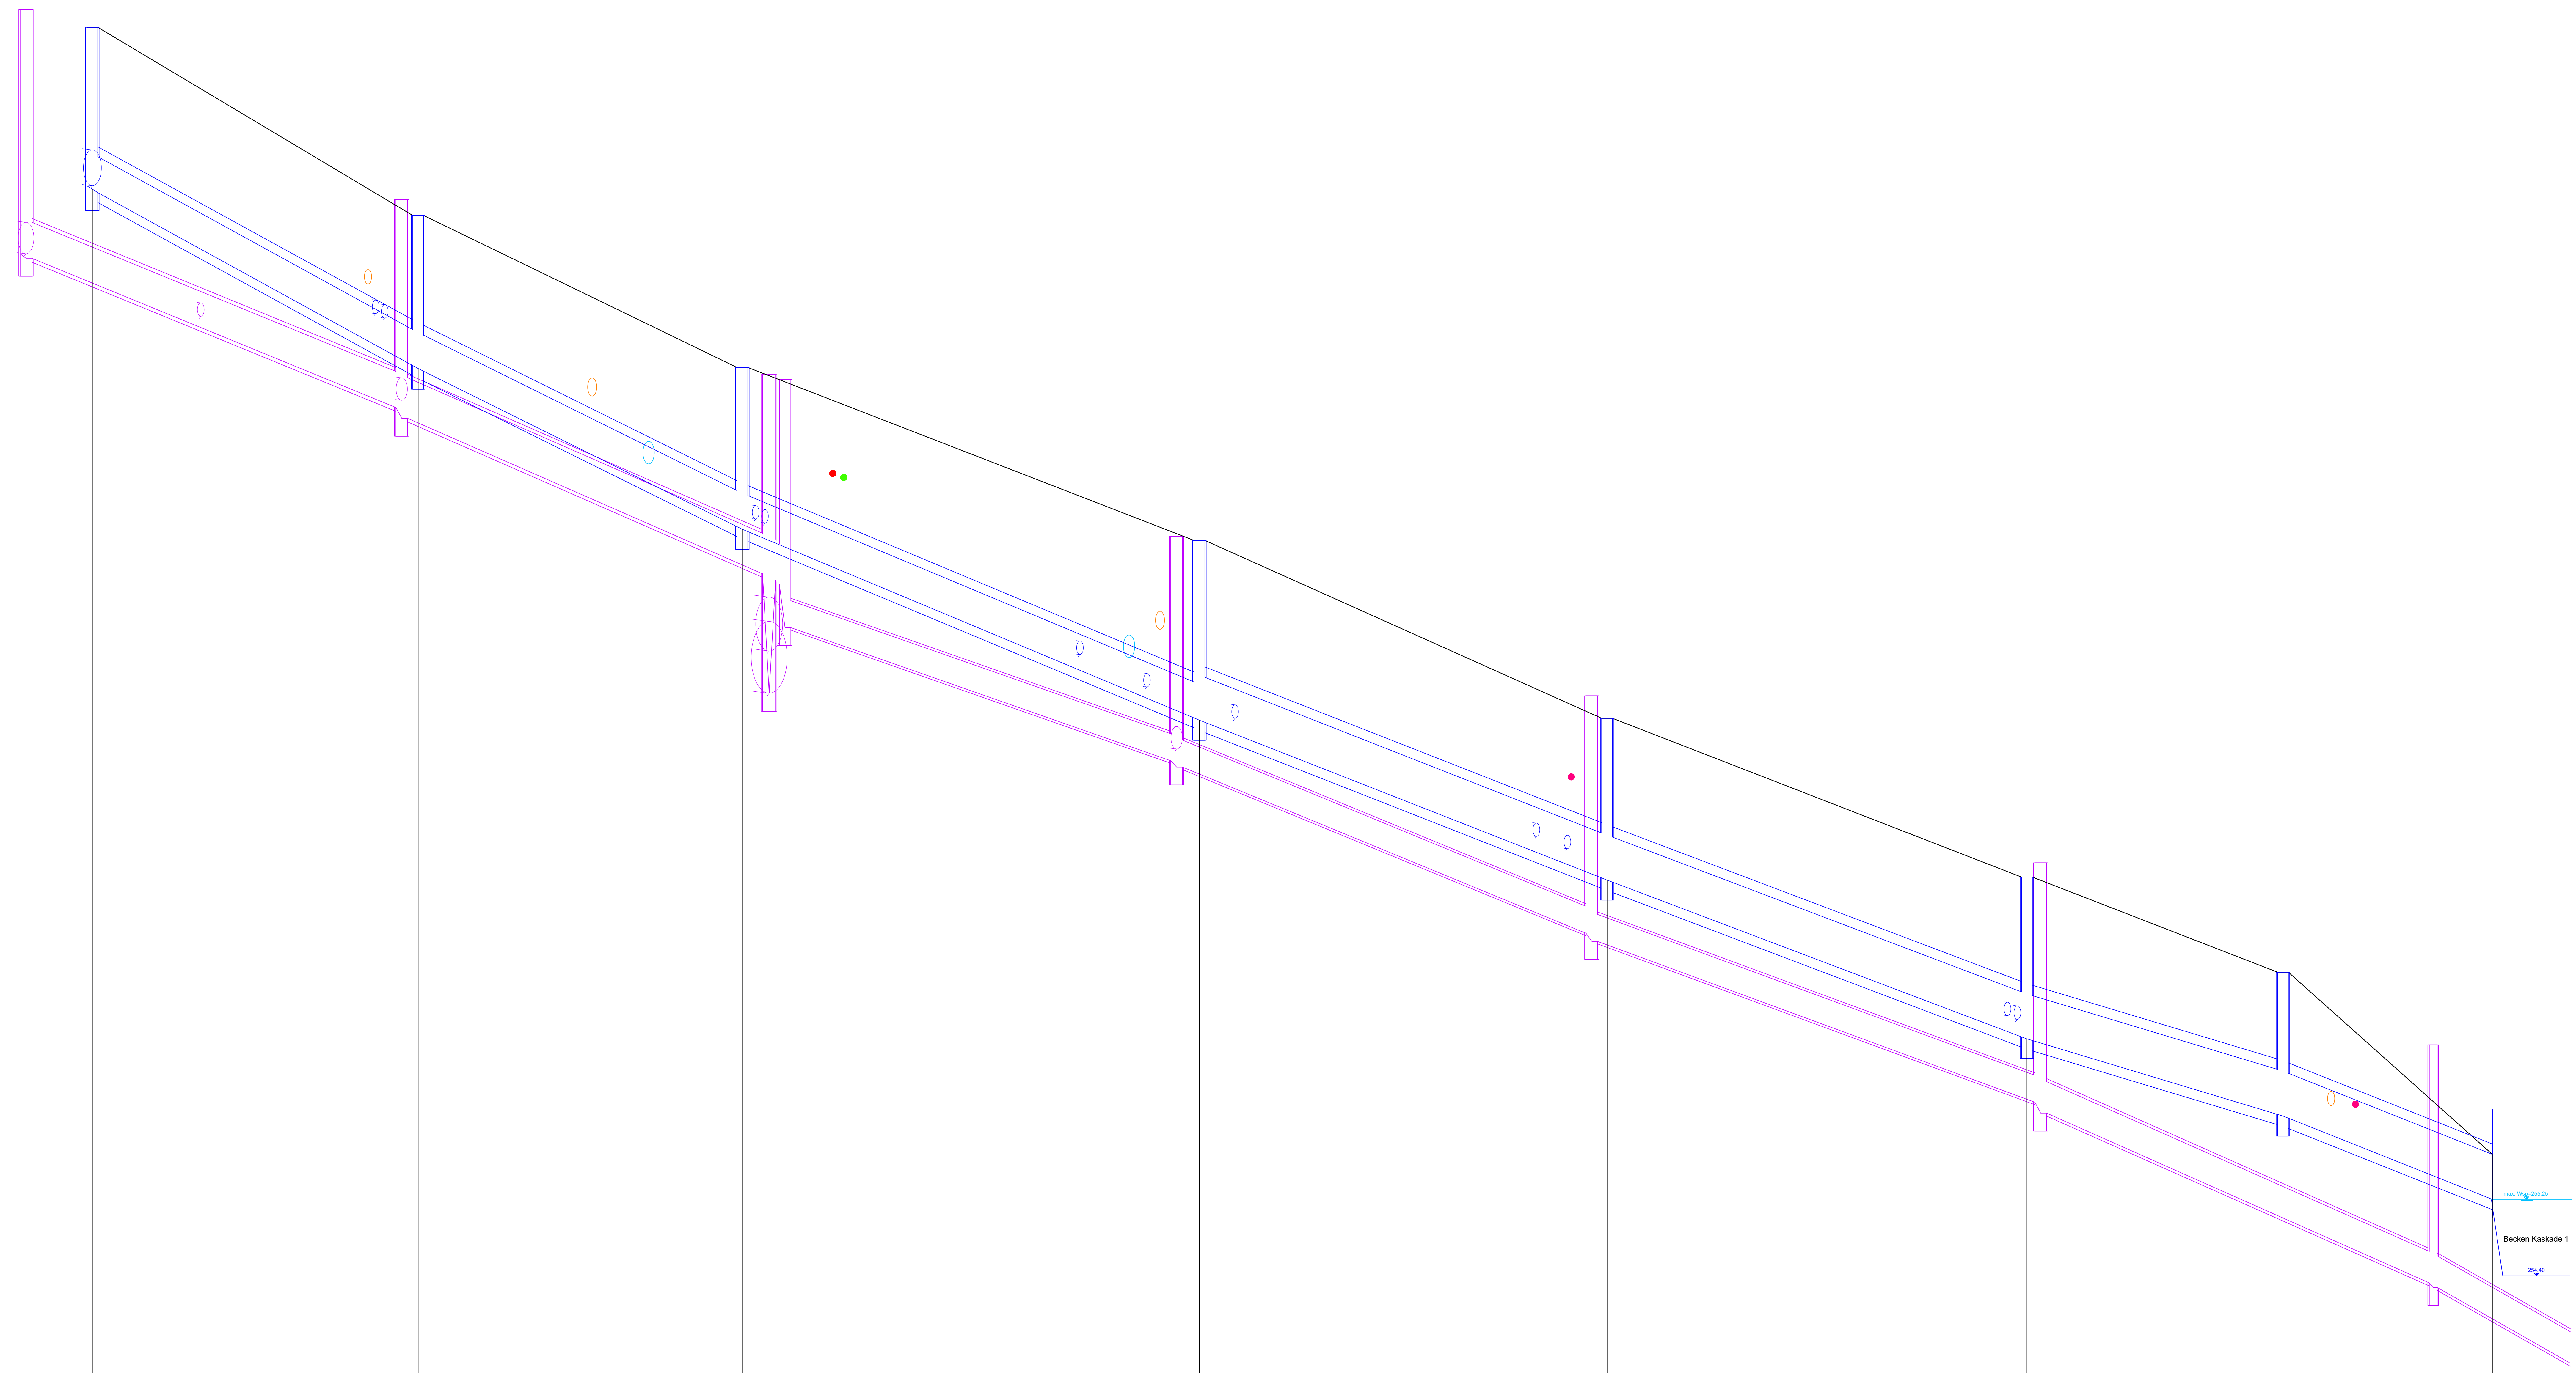

- Legende:**
- Gepl. Regenwasserkanal
 - Best. Mischwasserkanal (projiziert)
 - Best. Gelände
- Rohrmaterialien:**
- AZ Asbestzement
 - B Beton
 - GGG Duktiles Gußeisen
 - PEHD Polyethylen
 - PVC Polyvinylchlorid
 - SB Stahlbeton
 - STZ Steinzeug
- Kreuzungen:**
- Gasleitung
 - Wasserleitung
 - Beleuchtung
 - Telekom/Vodafone
 - Stromleitung
 - Steuerkabel

NH+250 00m		Überhöhung = 10,0									
Gelände Bestand	m ü. NN	260,252	260,252	260,252	260,252	260,252	260,252	260,252	260,252	260,252	260,252
Deckelhöhe	m ü. NN	260,262	260,262	260,262	260,262	260,262	260,262	260,262	260,262	260,262	260,262
Sohlhöhe Haltung	m ü. NN	250,252	250,252	250,252	250,252	250,252	250,252	250,252	250,252	250,252	250,252
Kanaltiefe	m	1,00	1,00	1,00	1,00	1,00	1,00	1,00	1,00	1,00	1,00
Nennweite / Material	mm	DN 400 SB	DN 400 SB	DN 400 SB	DN 400 SB	DN 400 SB	DN 400 SB	DN 400 SB	DN 400 SB	DN 400 SB	DN 400 SB
Rohrgröße	%	50,9	49,6	47,8	39,2	37,8	35,1	30,8	29,8	28,1	25,2
Rohrlänge	m	35,09	34,90	49,67	44,17	45,52	27,29	22,71	23,29	23,29	23,29
Schachtabstand	m	36,24	36,06	50,83	45,34	46,69	28,47	23,29	23,29	23,29	Zulauf-Kaskade
Schachtnummer		RW14	RW15	RW16	RW17	RW18	RW19	RW20			
Stationierung	m	0+00	36,06	86,89	131,23	176,57	221,91	267,25	312,59	357,93	403,27

Übersichtslageplan

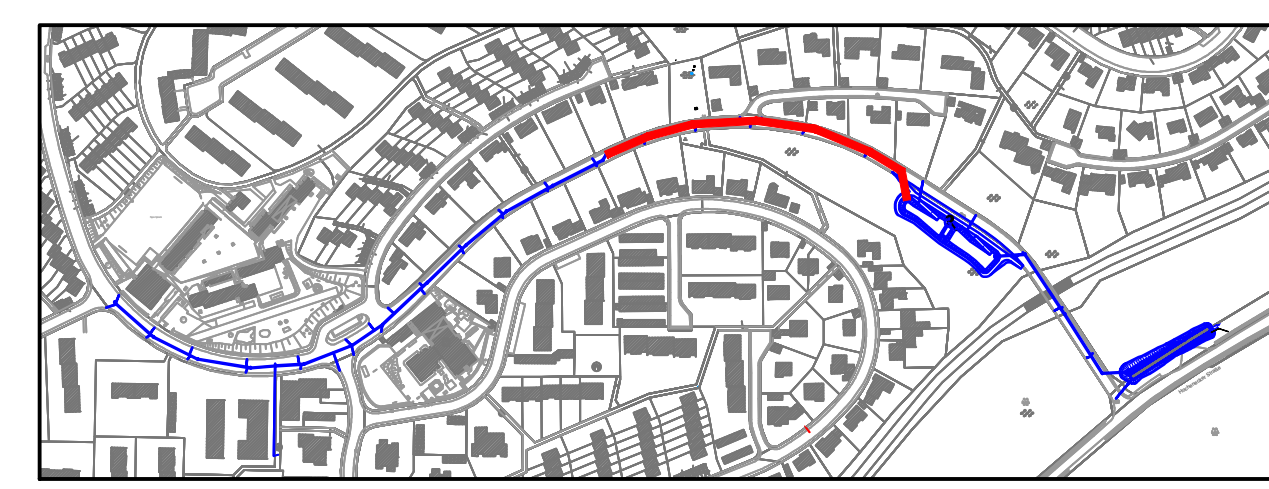


GENEHMIGUNGSPLANUNG

Der Bauherr:	<i>i.A. Jahn</i>	Bauherr:	STADTENTWÄSSERUNG KAISERSLAUTERN ANSTALT DES ÖFFENTLICHEN RECHTS
Projekt:	GEF-Maßnahme 4 Leipziger Straße	Titel:	Längsschnitt RW14 - Zulauf-Kaskade
Der Entwurfsverfasser:	<i>i.H. Jahn</i>	Zeichner:	Datum:
Auftragsnummer:	170100004	gezeichnet:	Datum:
Projektnummer:	600019016	Modell:	Datum:
Standort:	Kaiserslautern	Blattgröße:	11,29x25
Blatt Nr.:	3	Blatt Nr.:	3

Legende:


- Gepl. Regenwasserkanal
 - Best. Mischwasserkanal (projiziert)
 - Best. Gelände
- Rohrmaterialien:**
- AZ Asbestzement
 - B Beton
 - GGG Duktiles Gußeisen
 - PEHD Polyethylen
 - PVC Polyvinylchlorid
 - SB Stahlbeton
 - STZ Steinzeug
- Kreuzungen:**
- Gasleitung
 - Wasserleitung
 - Beleuchtung
 - Telekom/ Vodafone
 - Stromleitung
 - Steuerkabel

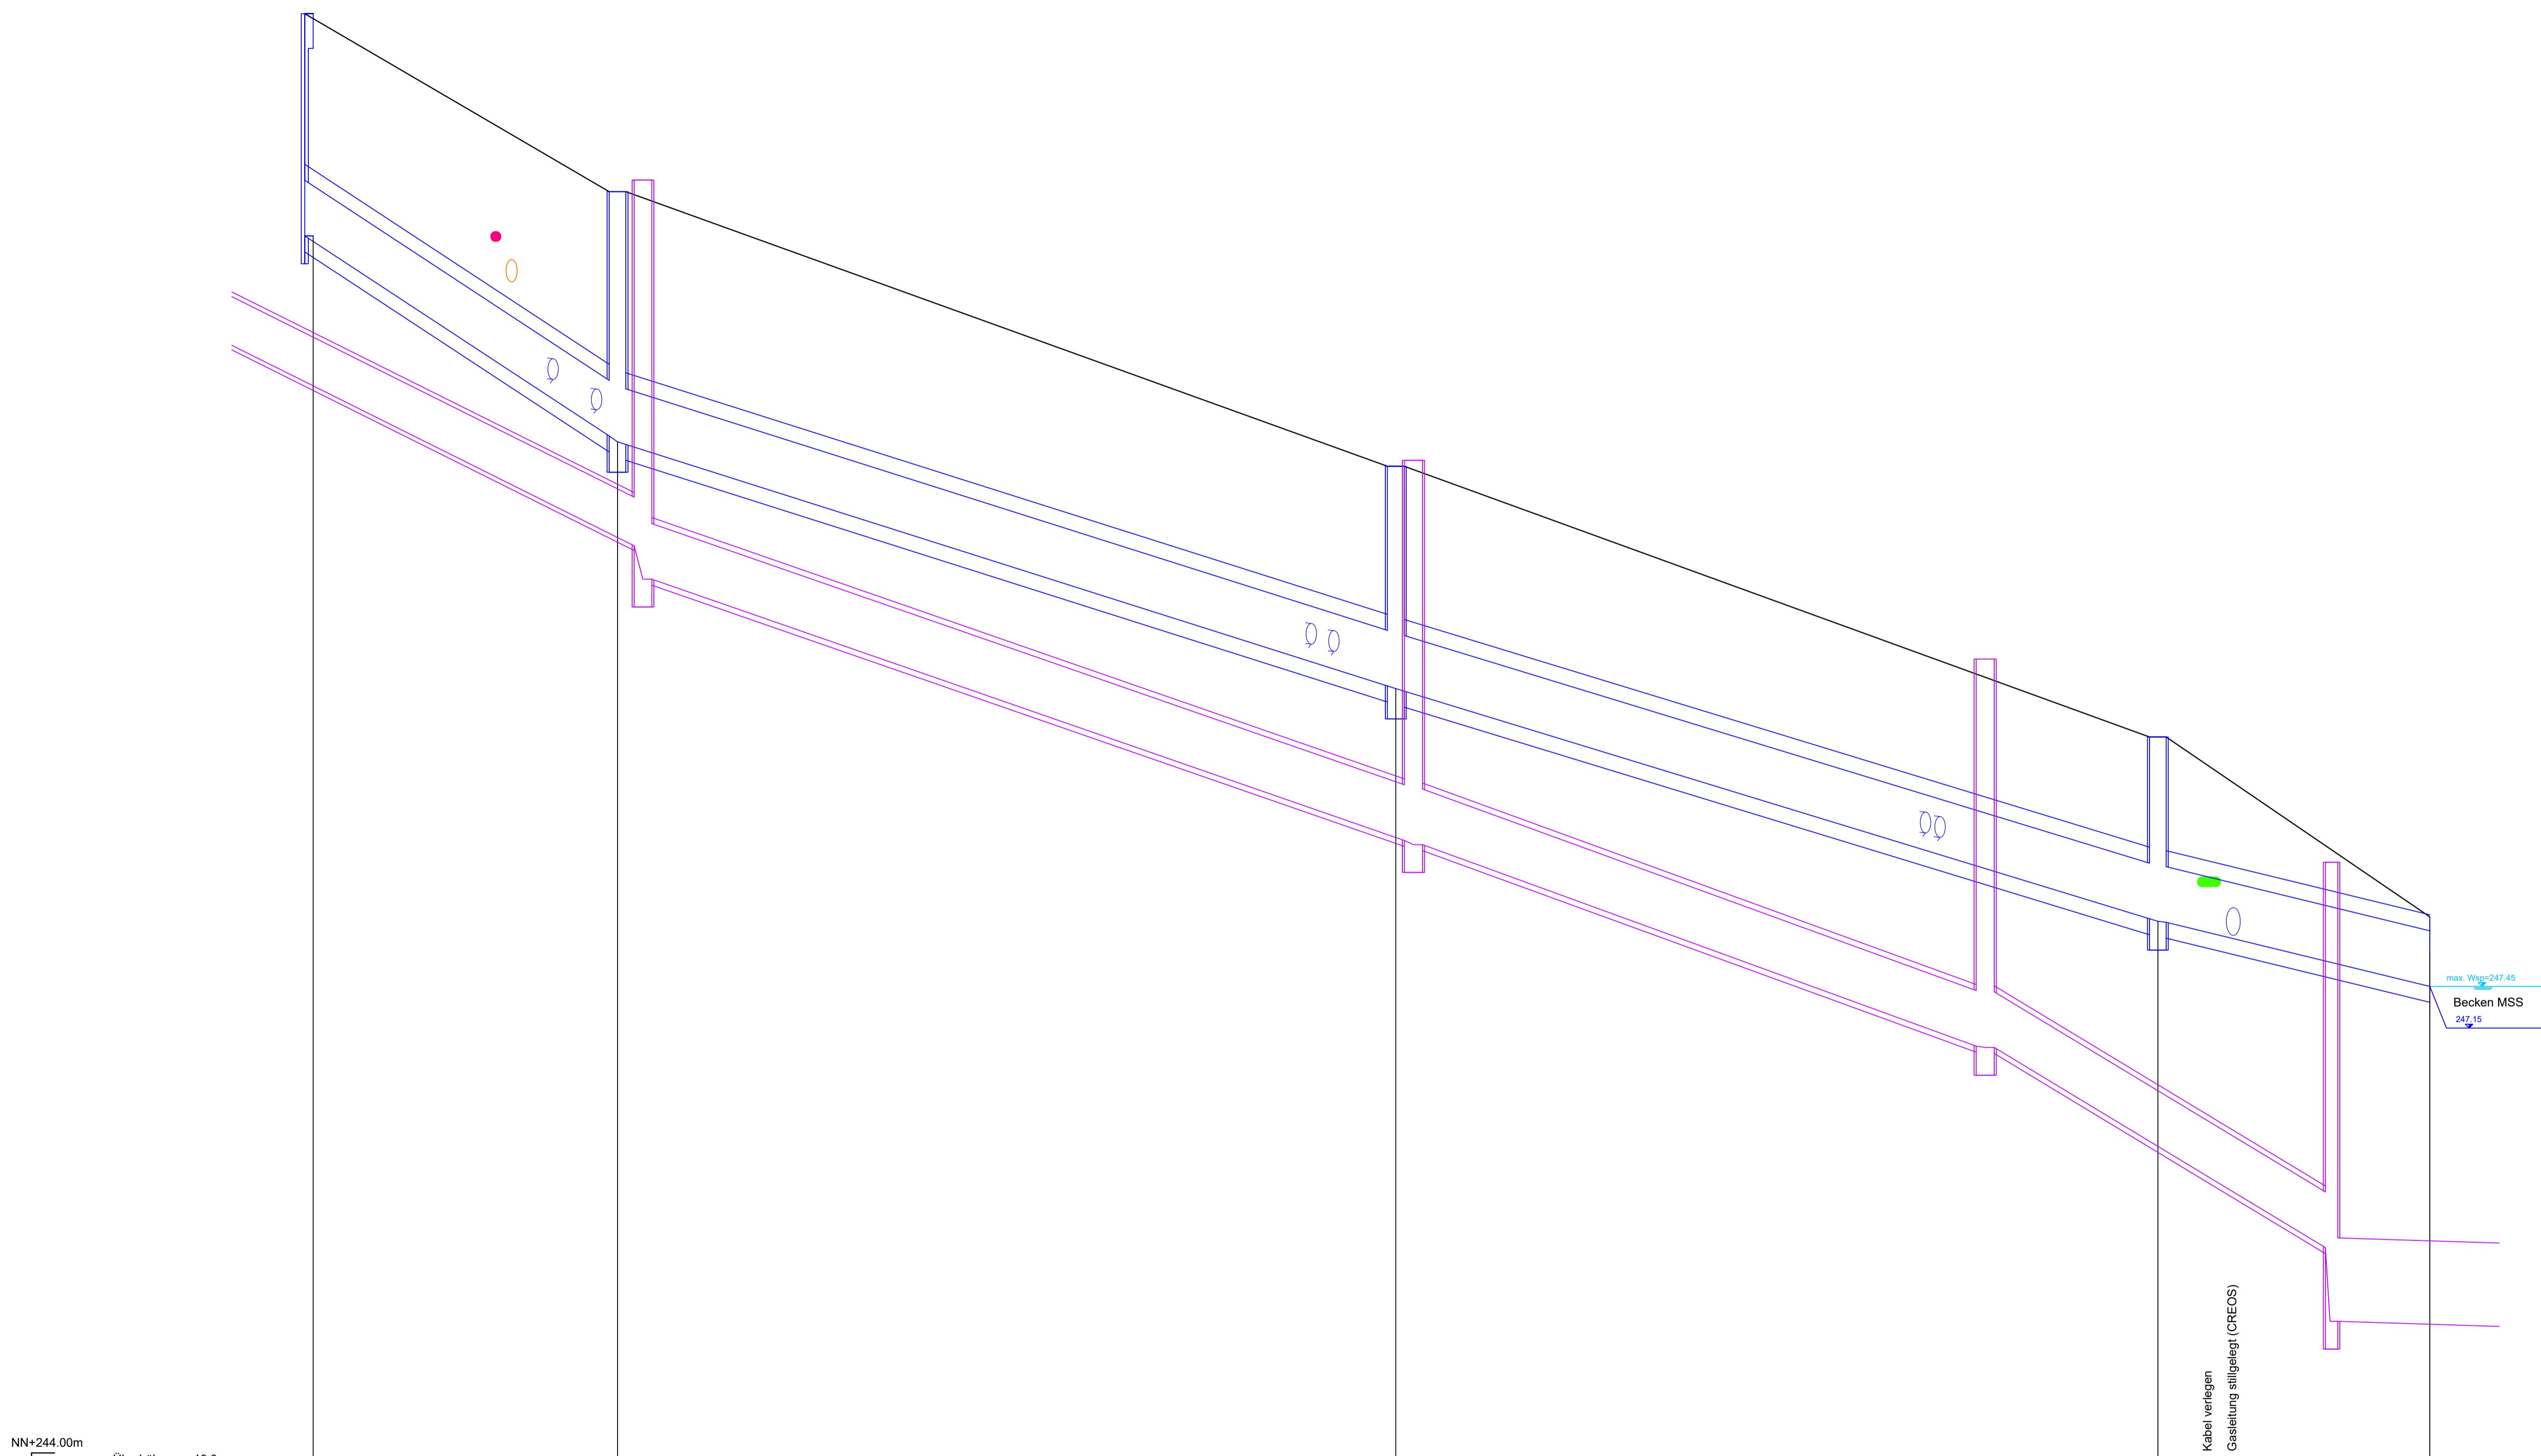

NN+244.00m
Überhöhung = 10.0

Gelände Bestand	m ü. NN	254.450	254.450	253.189	251.193	249.245	247.950	247.950
Deckelhöhe	m ü. NN	254.450	253.189	251.193	249.245	247.950	247.950	247.950
Sohlhöhe Haltung	m ü. NN	252.260	251.411	251.130	249.975	247.911	247.911	247.911
Kanalltiefe	m	1.80	1.80	1.80	1.80	1.80	1.80	0.25
Nennweite / Material	mm	DN 400 SB		DN 400 SB		DN 400 SB		DN 400 SB
Rohrgefälle	‰	69.5		31.7		30.5		24.3
Rohrlänge	m	20.76		54.84		53.68		18.98
Schachtabstand	m	21.91		56.01		54.85		19.57
Schachtnummer		Mönch	RW21	RW22	RW23	Zulauf-MSS		
Stationierung	m	0.00	21.91	78.92	133.37	152.94		


Übersichtslageplan

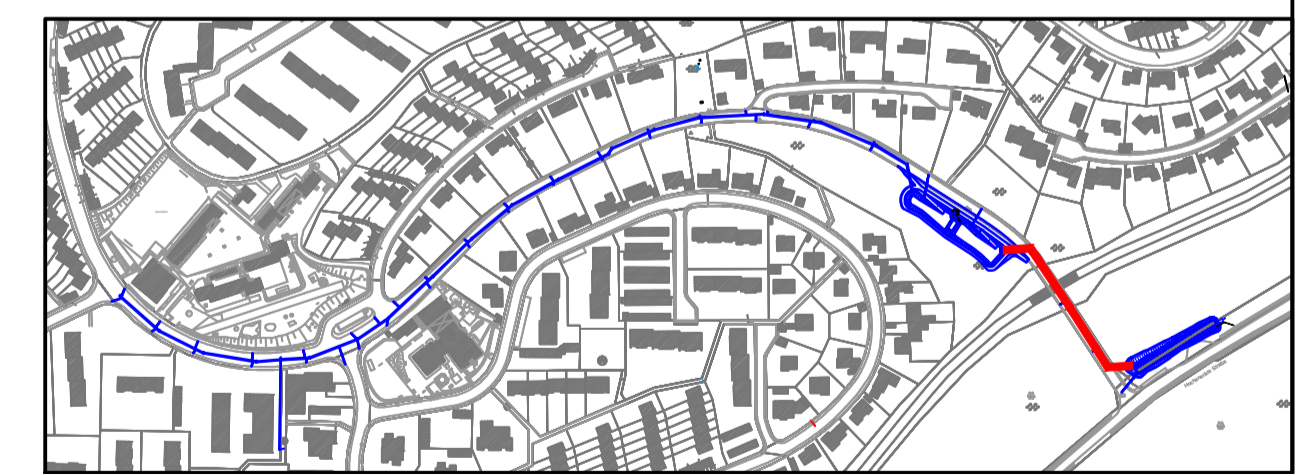


GENEHMIGUNGSPLANUNG

Der Bauherr:	Bauherr:	 STADTENTWÄSSERUNG KAISERSLAUTERN ANSTALT DES ÖFFENTLICHEN RECHTS	
<i>i.A. J. J. J.</i>	Projekt:	GEP-Maßnahme 4 Leipziger Straße	
Der Entwurfsverfasser:	Teil:	Längsschnitt Mönchbauwerk - Zulauf-MSS	
<i>i.A. J. J. J.</i>	aufgenommen	Zeichen	Datum
	bearbeitet	WoWE	Sept 2020
	gezeichnet	ST	Sept 2020
	geprüft		
	geändert	Zeichen	Datum
	Maßstab	1 : 250/25	
	Beilage	10	
	Blattgröße	95 x 60	
	Blatt Nr.	4	
Auftragsnummer:	1700190034 / 6000190140	Koordinatensystem:	UTM Zone 32 / DHHN92


Längsschnitt MSS

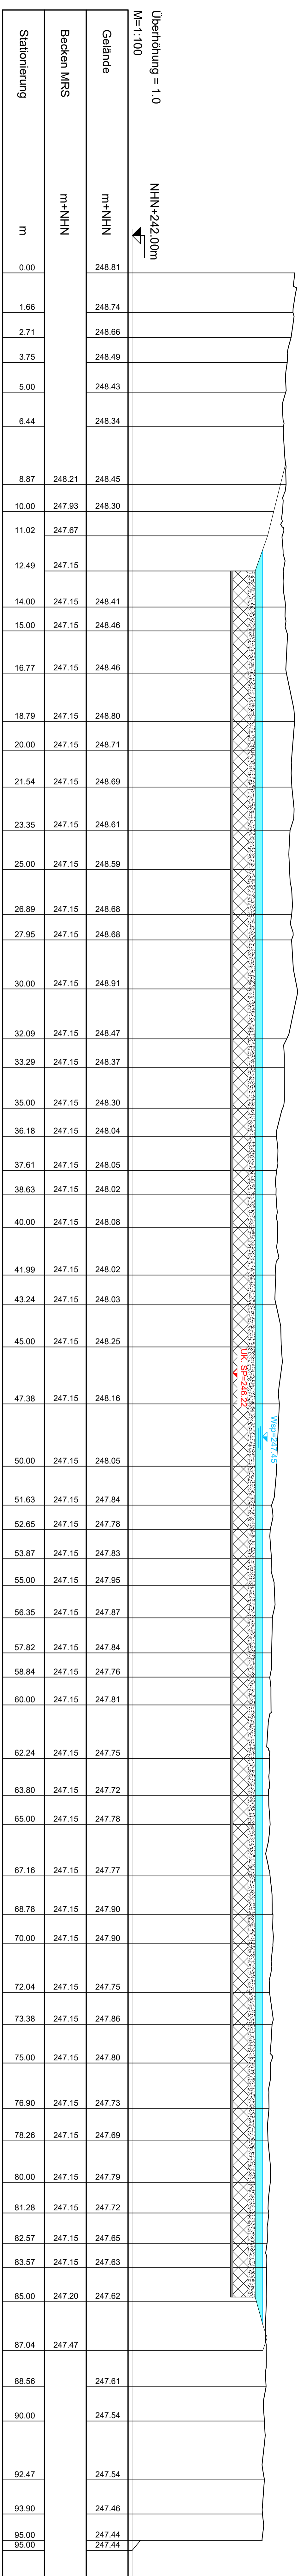


Querprofil 1 MSS

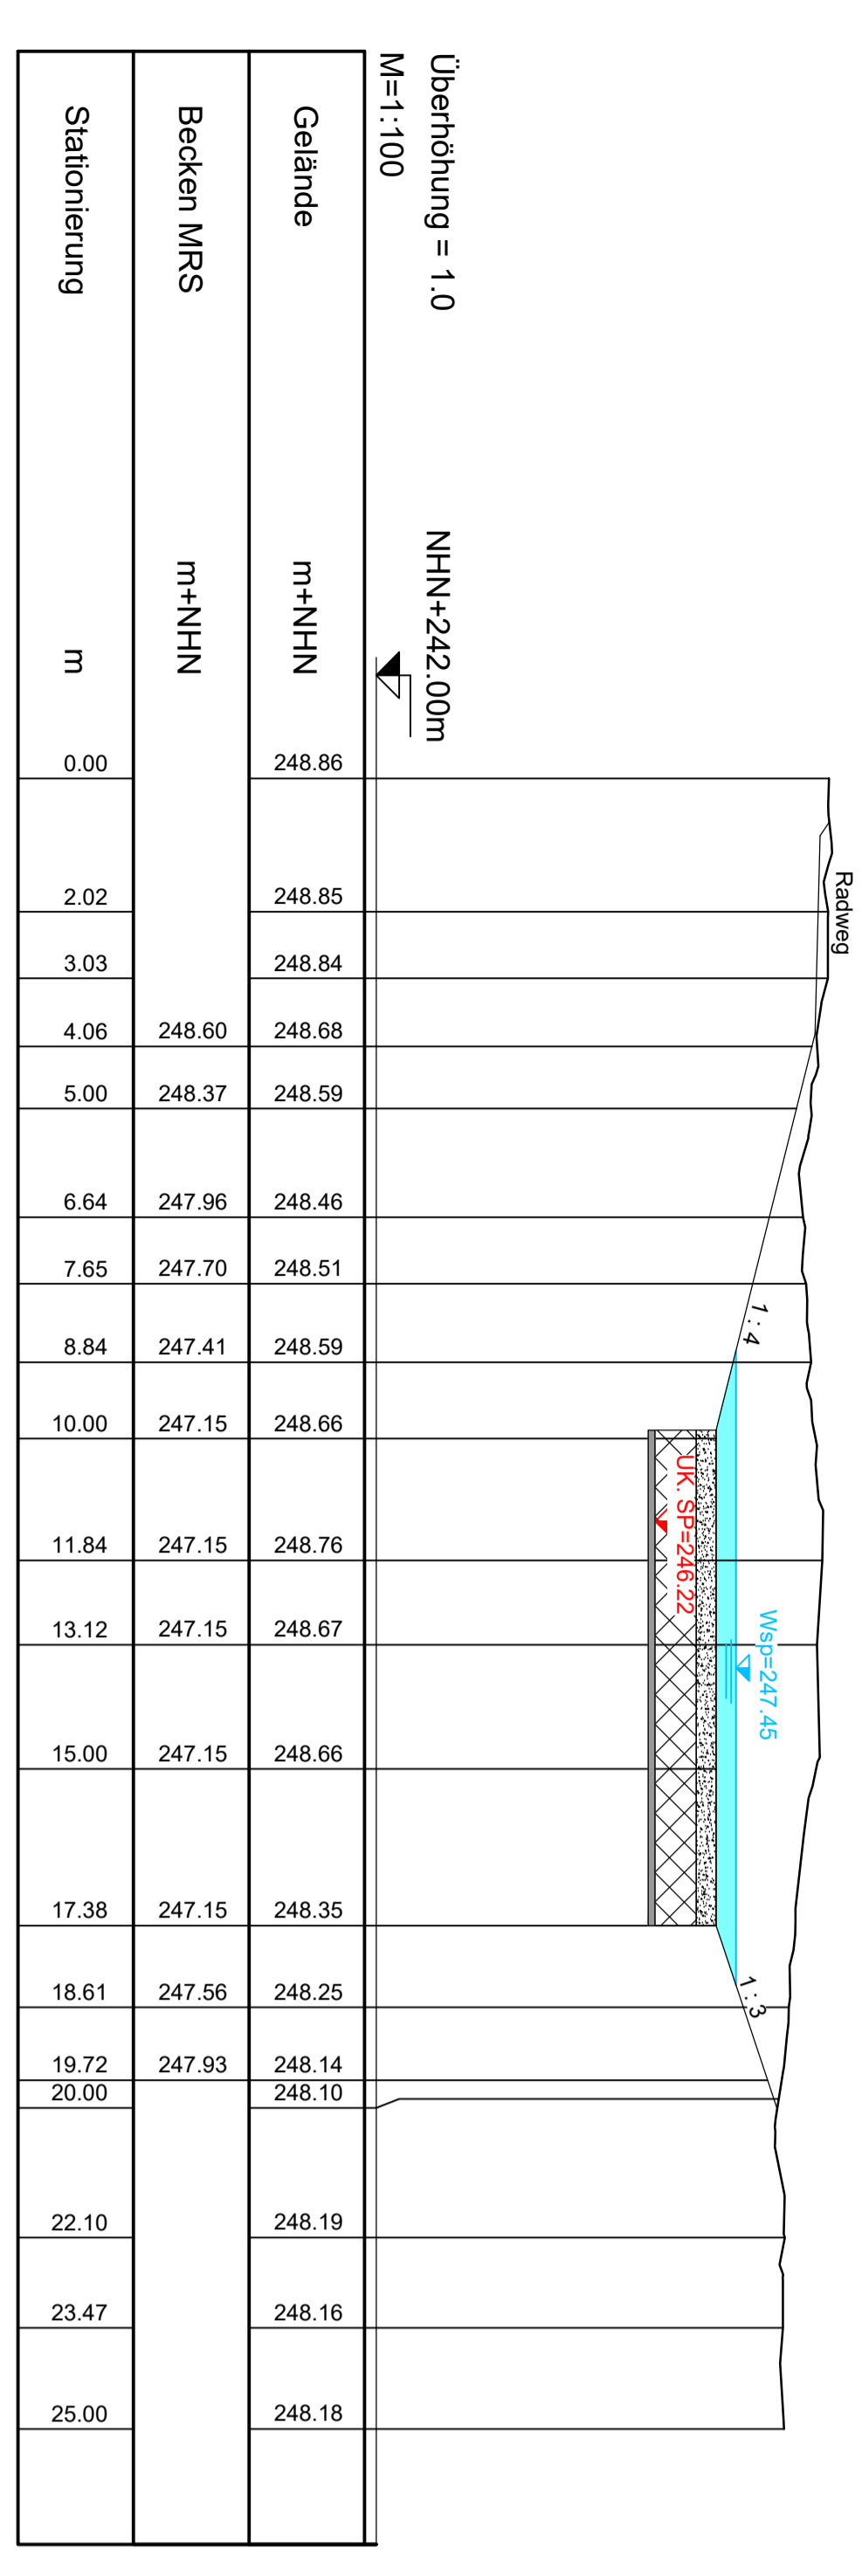

Querprofil 2 MSS

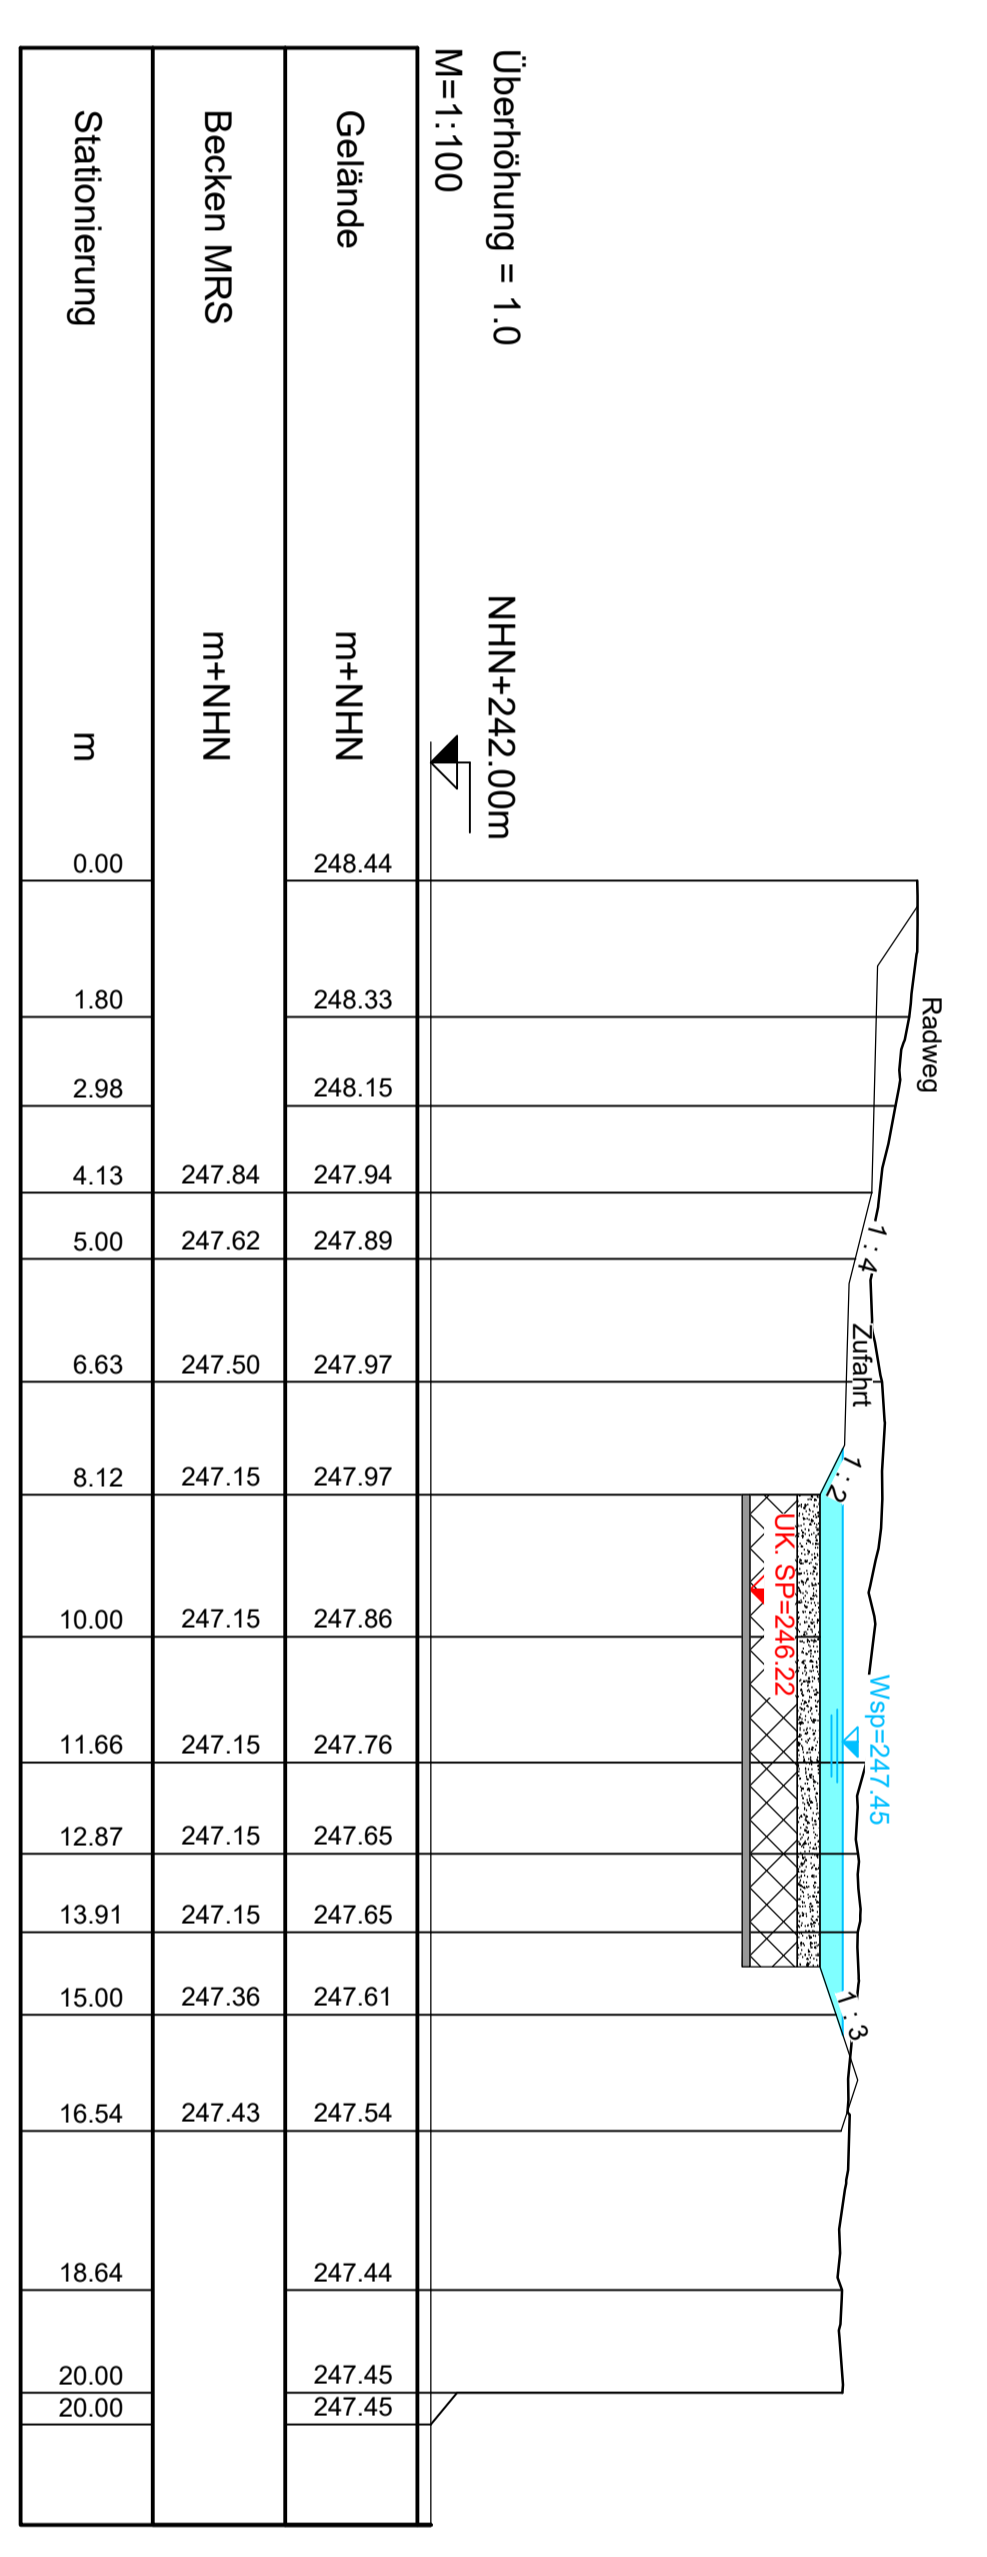

Detail Beckenaufbau
M 1 : 10

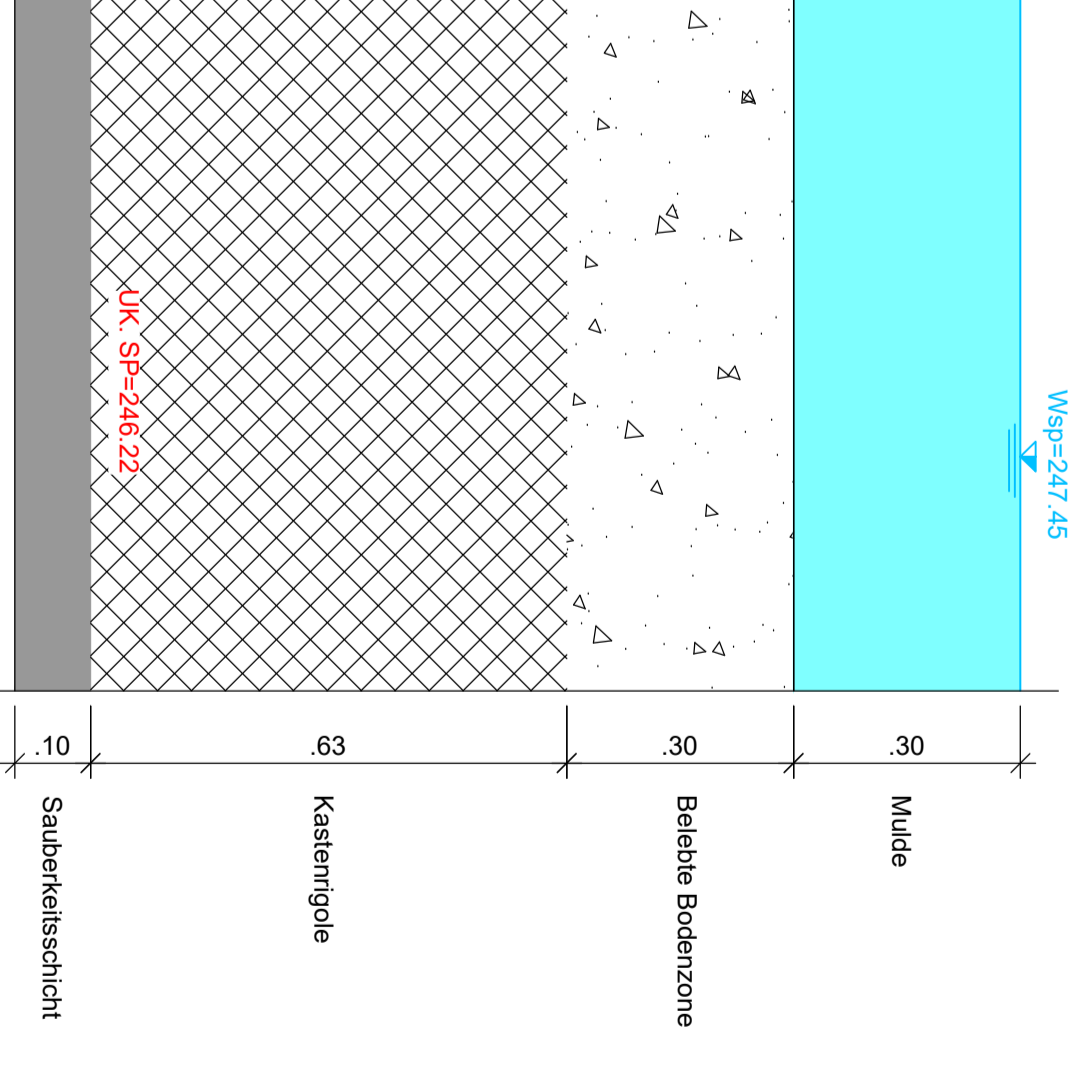

GENEHMIGUNGSPLANUNG

STADTENTWÄSSERUNG
KAISERSLAUTERN
ANSTALT DES ÖFFENTLICHEN RECHTS

Projekt: GEP-Maßnahme 4
Leipziger Straße

Teil: Längsschnitt und Querprofile
Becken MSS

Zustand	Datum	gezeichnet	geprüft	Maßstab	Blatt Nr.
abgegeben				1:200	10
gezeichnet	WVLE Sept 2022			Blattgröße	
gezeichnet	ST Sept 2022			130 x 42	
geprüft					6