




Legende

- Untersuchungsgebiet
- Flurgrenze
- Flurstücksgrenze
- Planung**
- Hocheinbau
- Verbreiterung
- Biotoptypen**
- A - Wälder
- AB01a - Eichenwald, starkes Baumholz
- AB3J ta2 - Eichenmischwald mit einheimischen Laubbaumarten, Hainbuche, geringes Baumholz
- AC5Ia ta - Bachbegleitender Erlenwald, Baumweide, starkes Baumholz
- AT1 - Kahlschlagfläche
- AU0 - Aufforstung
- B - Kleingehölze
- BB0 - Gebüsch, Strauchgruppe
- BF1kb4 - Baumreihe, einreihige Hecke
- BF2s - Baumgruppe, Schwarzerle
- BF6 - Obstbaumreihe
- C - Moore, Sümpfe
- CC3Hj - Bodensaurer Binsensumpf, starke Verbuschung
- E - Grünland
- EA0 - Fettwiese
- F - Gewässer
- FM6 - Mittelgebirgsbach
- H - Weitere anthropogen bedingte Biotope
- HA0 - Acker
- HA8 - Feldfutterbau
- HA9 - Weidenacker
- HC3 - Straßenrand
- HC1 - Ackerrain
- HJ6 - Baumschule
- HK2 - Streuobstwiese, sons. artensch.rel. Hochstammf./Wiese
- HK8 - Niederstamm-, Busch oder Halbstammobstanlagenbrache
- L - Annuelenfluren, Flächenhafte Hochstaudenfluren
- LB1 - Feuchter Hochstaudenflur, flächenhaft
- V - Verkehrs- und Wirtschaftswege
- VA2 - Bundes, Landes, Kreisstrasse
- VB1 - Feldweg, befestigt
- Vermeidungsmaßnahmen**
- Verpflanzung des Großen Wiesenknopfes, 6V
- Großer Wiesenknopf, 5V
- Tabuzonen für den Dunkel Wiesenknopf-Ameisenbläuling, 7V
- Amphibienschutzzaun, 9V
- Reptilenschutzzaun, 10V
- Weidenröschen (Epilobium spec.), 4V
- Schutzgebiete**
- LSG Landschaftsschutzgebiet

- Maßnahmenkennung**
- 1.1.V.as Index
- Maßnahmenkennung
- Nr. - Einzelmaßnahme
 - Nr. - Komplexmaßnahme
- Erläuterung Index**
- AS Artenschutzrechtliche Maßnahmen
 - 1V Minimierung der Eingriffsfläche
 - 2V Bauzeitenfenster - Gehölzrückschnitt
 - 3V Höhenbäume - Überprüfung auf Besatz
 - 4V Bauzeitenfenster - Vegetationsrückschnitt Weidenröschen (Epilobium spec.)
 - 5V Vergrämungsrückschnitt für den Dunklen Wiesenknopf-Ameisenbläuling (Phengaris nausithous)
 - 6V Verpflanzung des Großen Wiesenknopfes (Sanguisorba officinalis)
 - 7V Ausweisen von Tabuzonen für den Großen Wiesenknopf-Ameisenbläuling (Phengaris nausithous)
 - 8V Faunafreundliche Beleuchtung
 - 9V Amphibienschutzzaun
 - 10V Reptilenschutzzaun
 - 11V Vermeidung von Schadstoffeinträgen in das Grundwasser sowie den Oberboden
 - 12V Umweltbaubegleitung (UBB)
- Erläuterung Maßnahmentyp**
- V Vermeidungsmaßnahme
 - A Ausgleichsmaßnahme
 - E Ersatzmaßnahme
 - G Gestaltungsmaßnahme

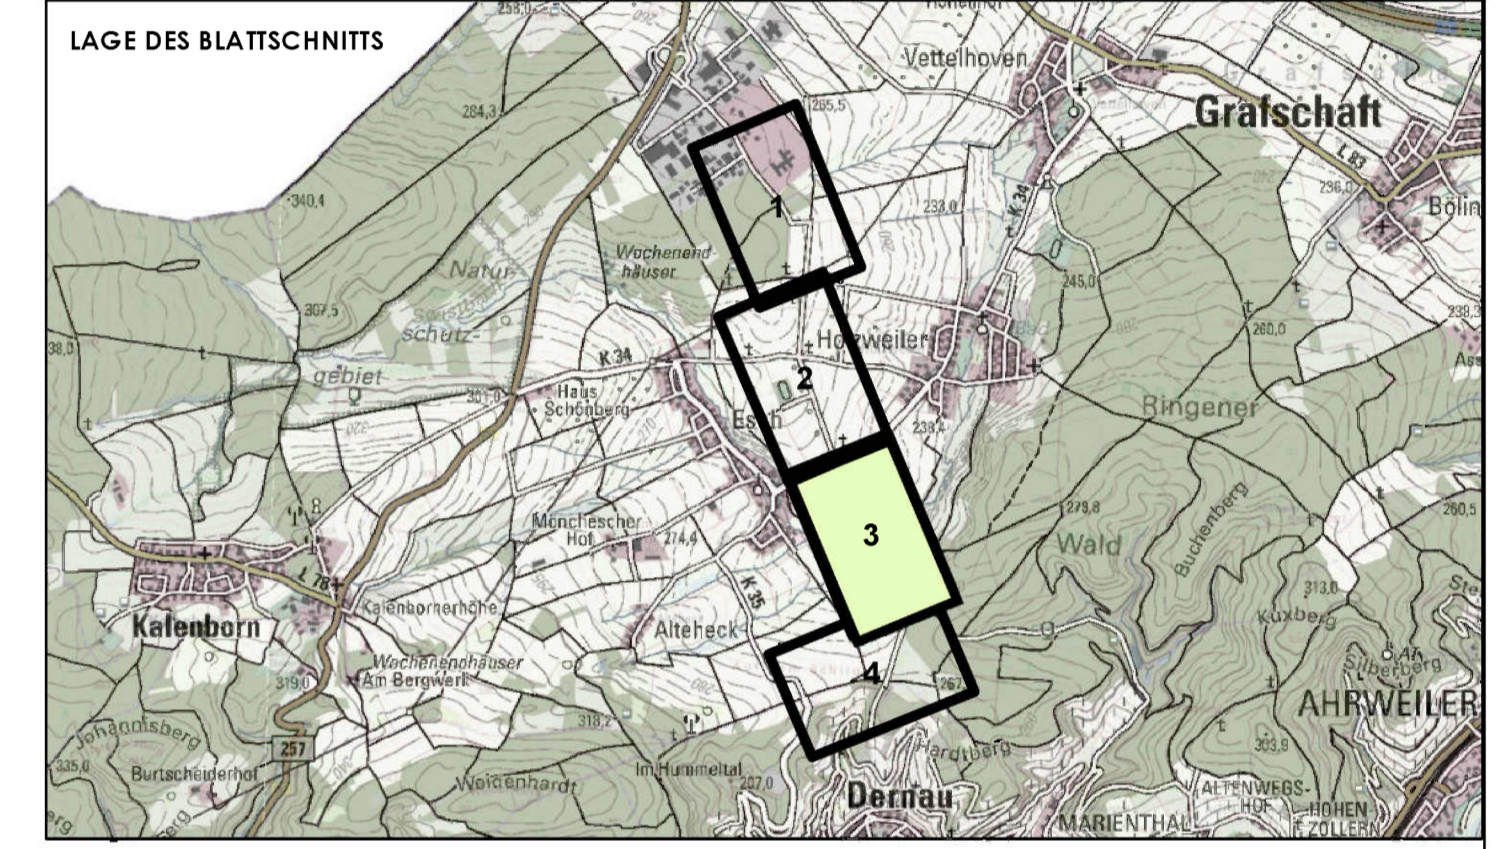

Nr.	Art der Änderung	Datum	Name

Blatt 1	Blatt 2	Blatt 3	Blatt 4

Projekt-Nr.:		Datum	Name
bearbeitet:	31.07.2023		
gezeichnet:	21.07.2023		
geprüft:	31.07.2023		

	Datum	Name
bearbeitet:		
gezeichnet:		
geprüft:		

GENEHMIGUNGSPLANUNG

Unterlage: 9.2 Blatt-Nr.: 3

Rheinland-Pfalz

Maßnahmenplan
Bau-km: 0+00 - 3+538

PROJIS-Nr.: SAP-Nr.: A.11-21-7.109.01 Maßstab: 1 : 1.000

Baustraße bei Esch

aufgestellt:
Sinzig, den

.....
Dienststellenleiter

Maßnahme gilt im gesamten Baufeld

1V: Minimierung der Eingriffsfläche
8V: Faunafreundliche Beleuchtung
11V: Vermeidung von Schadstoffeinträgen in das Grundwasser sowie den Oberboden
12V: Umweltbaubegleitung (UBB)