




Legende

- Untersuchungsgebiet
- Flurgrenze
- Flurstücksgrenze
- Planung**
- Hochneubau
- Verbreiterung
- Biotoptypen**
- A - Wälder
- AA1ta1 - Eichen-Buchenmischwald, mittleres Baumholz
- AB0ta - Eichenwald, starkes Baumholz
- AC1 - Erlenmischwald mit einheimischen Laubbaumarten
- AJ0ök, ta2, ue - Fichtenwald, Waldmantel, geringes Baumholz, reiche Krautschicht
- AT1 - Kahlschlagfläche
- B - Kleingehölze
- BB1 - Gebüschstreifen, Strauchreihe
- BD0sm - Hecke, Schlehe
- BD6 kb, kb2 - Baumhecke, ebenerdig, einreihige Baum-Hecke
- BF1kb4 - Baumreihe, einreihige Hecke
- E - Grünland
- EA0 - Fettwiese
- EB0 - Fettweide
- H - Weitere anthropogen bedingte Biotope
- HA0 - Acker
- HC3 - Straßenrand
- HN1 - Gebäude
- HV3 - Parkplatz
- K - Saum bzw. Linienf. Hochstaudenflur
- KC1a - Fettgrünland-Saum
- KC2 - Ackerandstreifen
- V - Verkehrs- und Wirtschaftswege
- VA2 - Bundes, Landes, Kreisstrasse
- VB1 - Feldweg, befestigt
- nicht kartierter Bereich
(kann aufgrund einer Umzäunung nicht begangen werden)
- Vermeidungsmaßnahmen**
- Gehölze und Vegetation, 2V
- Großer Wiesenknopf, 5V
- Tabuzonen für den Dunkle Wiesenknopf-Ameisenbläuling, 7V
- Amphibienschutzzaun, 9V
- Höhlenbaum, 3V
- Weidenröschen (Epilobium spec.), 4V

- Maßnahmenkennung**
- 1.1.Vas Index
- Maßnahmenkennung Nr. - Einzelmaßnahme
Nr. - Komplexmaßnahme
- Erläuterung Index**
- AS** Artenschutzrechtliche Maßnahmen
- 1V Minimierung der Eingriffsfläche
 - 2V Bauzeilenfenster - Gehölzrückschnitt
 - 3V Höhlenbäume - Überprüfung auf Besatz
 - 4V Bauzeilenfenster - Vegetationsrückschnitt Weidenröschen (Epilobium spec.)
 - 5V Vergrünerungsmaßnahmen für den Dunkle Wiesenknopf-Ameisenbläuling (Phengaris nausithous)
 - 6V Verpflanzung des Großen Wiesenknopfes (Sanguisorba officinalis)
 - 7V Ausweisen von Tabuzonen für den Großen Wiesenknopf-Ameisenbläuling (Phengaris nausithous)
 - 8V Faunafreundliche Beleuchtung
 - 9V Amphibienschutzzaun
 - 10V Reptilienschutzzaun
 - 11V Vermeidung von Schadstoffeinträgen in das Grundwasser sowie den Oberboden
 - 12V Umweltaufbegleitung (UAB)
- Erläuterung Maßnahmentyp**
- V Vermeidungsmaßnahme
 - A Ausgleichsmaßnahme
 - E Ersatzmaßnahme
 - G Gestaltungsmaßnahme

Maßnahme gilt im gesamten Baufeld

1V: Minimierung der Eingriffsfläche
8V: Faunafreundliche Beleuchtung
11V: Vermeidung von Schadstoffeinträgen in das Grundwasser sowie den Oberboden
12V: Umweltaufbegleitung (UAB)

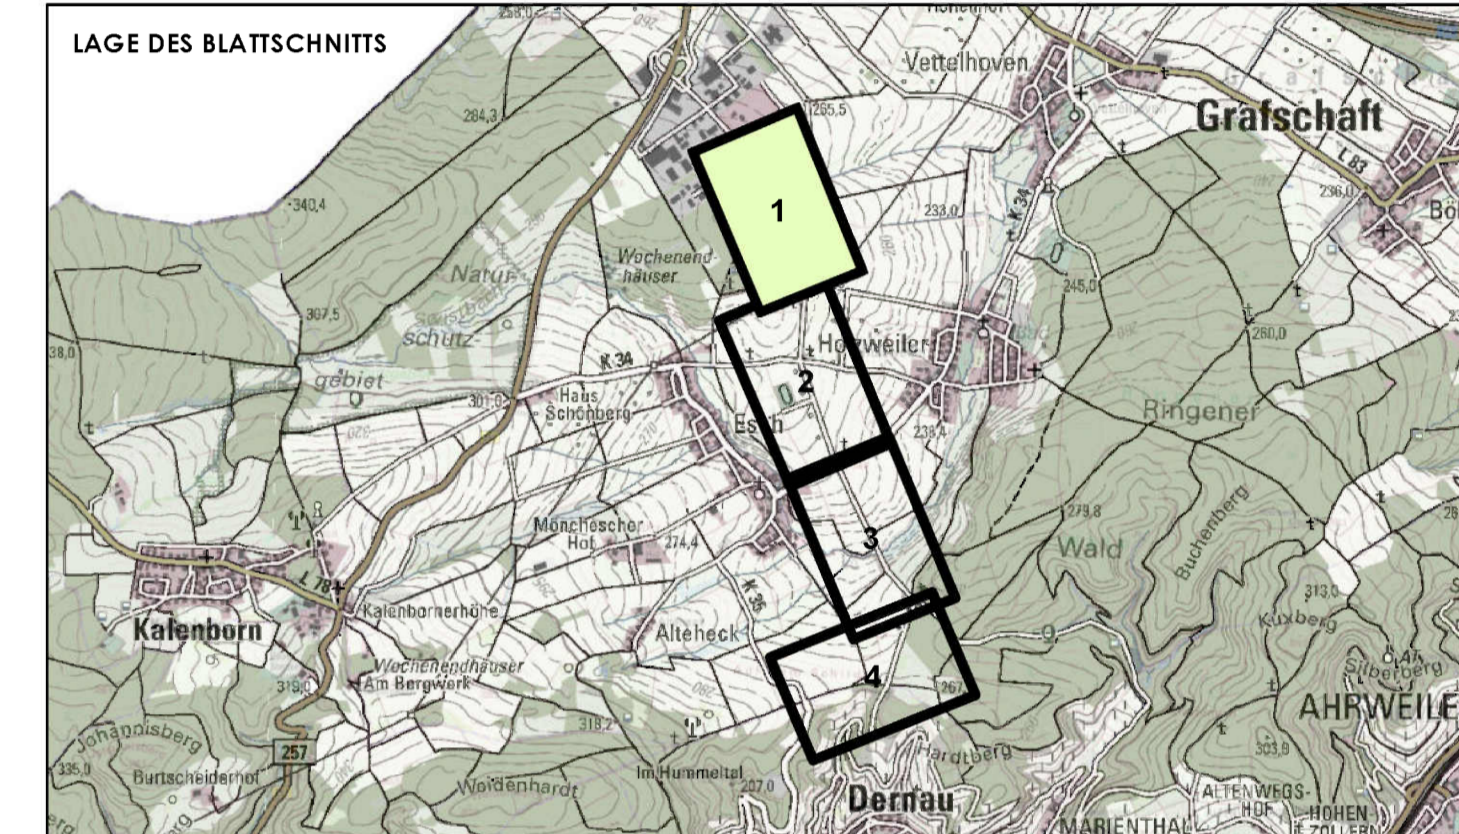

c			
b			
a			
Nr.	Art der Änderung	Datum	Name

Blatt 1	Blatt 2	Blatt 3	Blatt 4
Projekt-Nr.:			
bearbeitet:	31.07.2023	Name	
gezeichnet:	21.07.2023		
geprüft:	31.07.2023		
Datum			
Name			
bearbeitet:			
gezeichnet:			
geprüft:			

GENEHMIGUNGSPLANUNG

Unterlage: 9.2 Blatt-Nr.: 1

Maßnahmenplan

Bau-km: 0+00 - 3+538

PROJIS-Nr.: SAP-Nr.: A.11-21-7109.01 Maßstab: 1 : 1.000

Baustraße bei Esch

aufgestellt: _____

geprüft: _____

Dienststellenleiter