


**Legende**


- Untersuchungsgebiet
- Flurgrenze
- Flurstücksgrenze
- Planung**
- Hochneubau
- Verbreiterung
- Biotypen**
- B - Kleingehölze
- BD0m - Hecke, Schlehe
- BF1kb4 - Baumreihe, einreihige Hecke
- BF3ta2 - Einzelbaum, geringes Baumholz
- BH0b ta2 - Alle, Bergahorn, geringes Baumholz
- H - Weitere anthropogen bedingte Biotope
- HA0 - Acker
- HA7 - Acker auf Torf oder Anmoor
- HA8 - Feldfutterbau
- HC3 - Straßenrand
- HJ6 - Baumschule
- K - Saum bzw. Linien, Hochstaudenfur
- KC2 - Ackerandstreifen
- V - Verkehrs- und Wirtschaftswege
- VA2 - Bundes, Landes, Kreisstrasse
- V81 - Feldweg, befestigt
- Flora Nachweise**
- Weidenröschen (Epilobium spec.)
- Großer Wiesenknapf
- Fauna Nachweise**
- Vögel**
- Bluthänfling
- Feldlerche
- Grünspecht
- Hohlaube
- Rauchschwalbe
- Schwarzkechilchen
- Turmfalke
- Schutzgebiete**
- LSG - Landschaftsschutzgebiet

**Konfliktkennzeichnung**

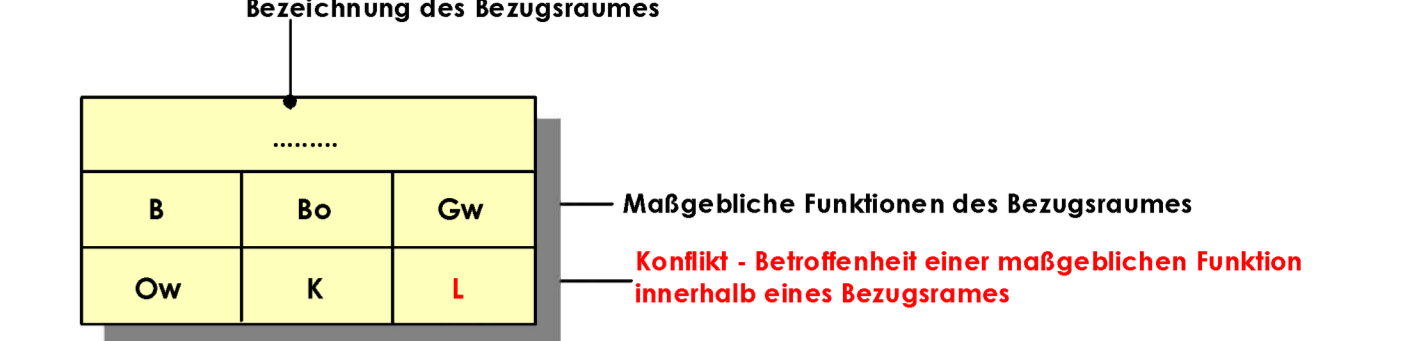

**Funktionskennzeichnungen**

- B - Biologifunktion / Bioprüfungsfunktion / Habitatsfunktion für wertgebende Tierarten
- Bo - Natürliche Bodenfunktion (biologische Standortfunktion, Regler- und Speicherfunktion, Filter- und Pufferfunktion des Bodens)
- Gw - Grundwasserschutzfunktion
- Ow - Regulationsfunktion im Landschaftswasserhaushalt
- K - Klimatische / Lufthygienische Ausgleichsfunktion (bei Siedlungsbezug)
- L - Landschaftsbildfunktion / landschaftsgebundene Erholungsfunktion

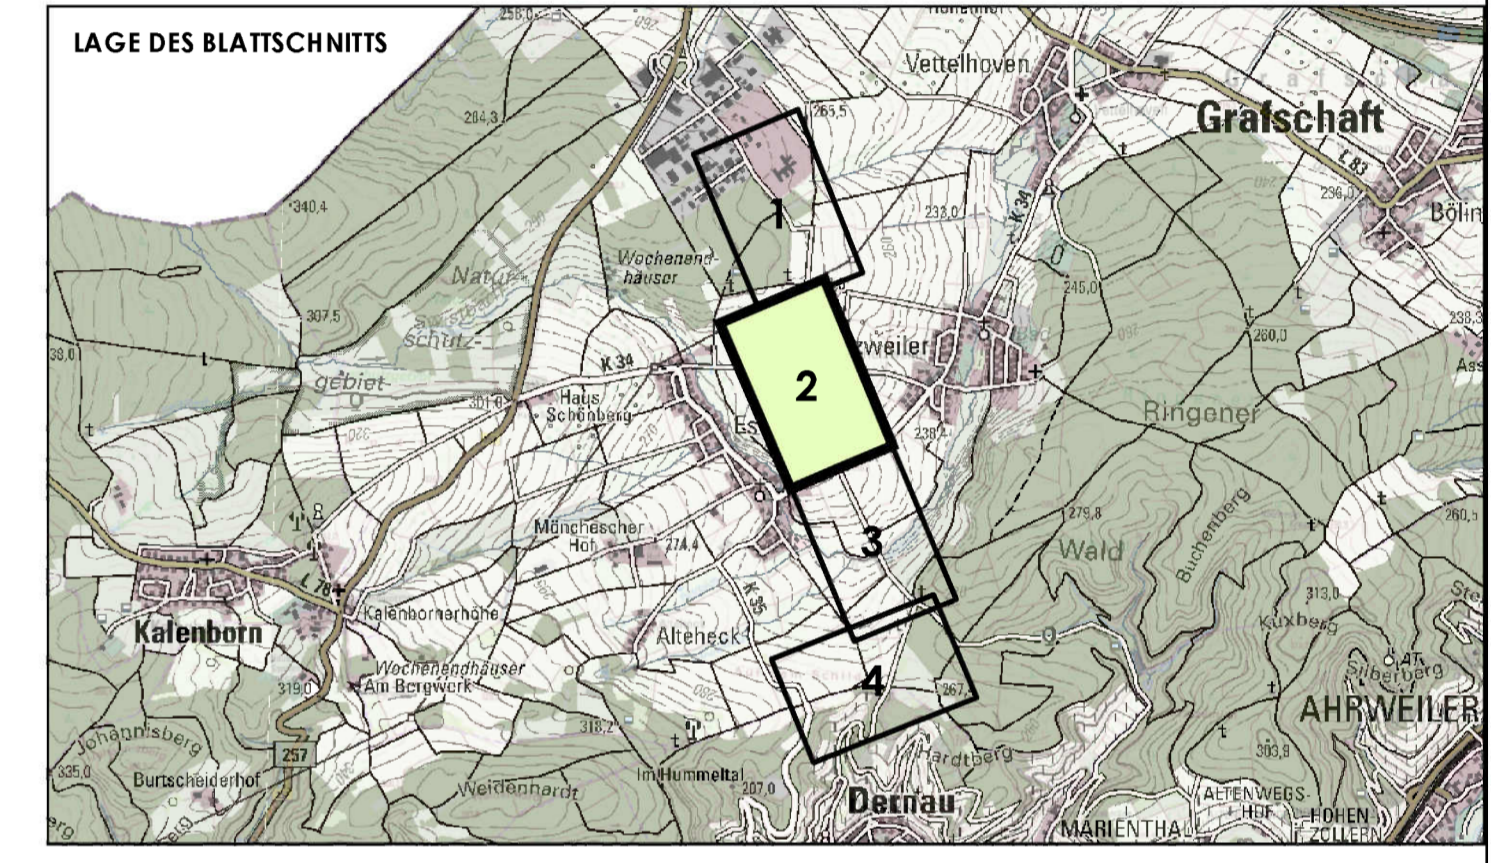

c			
b			
a			
Nr.	Art der Änderung	Datum	Name

Blatt 1	Blatt 2	Blatt 3	Blatt 4
Projekt-Nr.:			
bearbeitet:		Datum	Name
gezeichnet:		07.07.2023	
geprüft:		21.07.2023	
geprüft:		16.08.2023	
bearbeitet:			
Datum		Name	
gezeichnet:			
geprüft:			

**GENEHMIGUNGSPLANUNG**

Unterlage: 19.1.2 Blatt-Nr.: 2

**Bestands- und Konfliktplan**  
Bau-km: 0+00 - 3+538

PROJIS-Nr.: SAP-Nr.: A.11-21-7109.01 Maßstab: 1 : 1.000

**Baustraße bei Esch**

aufgestellt: Sinzig, den .....

.....  
Dienststellenleiter

Untersuchungsgebiet		
B	Bo	Gw
Ow	K	L

**Auf allen Eingriffsfächen gilt:**

B1/Bo1: Beeinträchtigung des Bodens und der an das Baufeld angrenzenden Vegetation

B6: Beeinträchtigung von Fledermäusen und Nachfalter durch eine nächtliche Beleuchtungssituation

Bo/Gw/Ow1: Beeinträchtigung der natürlichen Funktionen von Boden und Wasserhaushalt

B1/Bo1: Beeinträchtigung des Bodens und der an das Baufeld angrenzenden Vegetation

B2: Beeinträchtigung der Arifauna und Fledermäusen durch Gehölzentfernung

B4: Beeinträchtigung potentiell vorkommender Populationen des Nachfalterartenkomplexes durch Rücklichte bekannter Weidenröschen-Vorkommen

B5: Beeinträchtigung des Dunklen Wiesenknapf-Ameisenbäulings durch Beschädigung von Futterpflanze

B6: Beeinträchtigung von Fledermäusen und Nachfalter durch eine nächtliche Beleuchtungssituation

Bo/Gw/Ow1: Beeinträchtigung der natürlichen Boden- und Grundwasserschutzfunktion