


Untersuchungsgebiet		
B	Bo	Gw
Ow	K	L

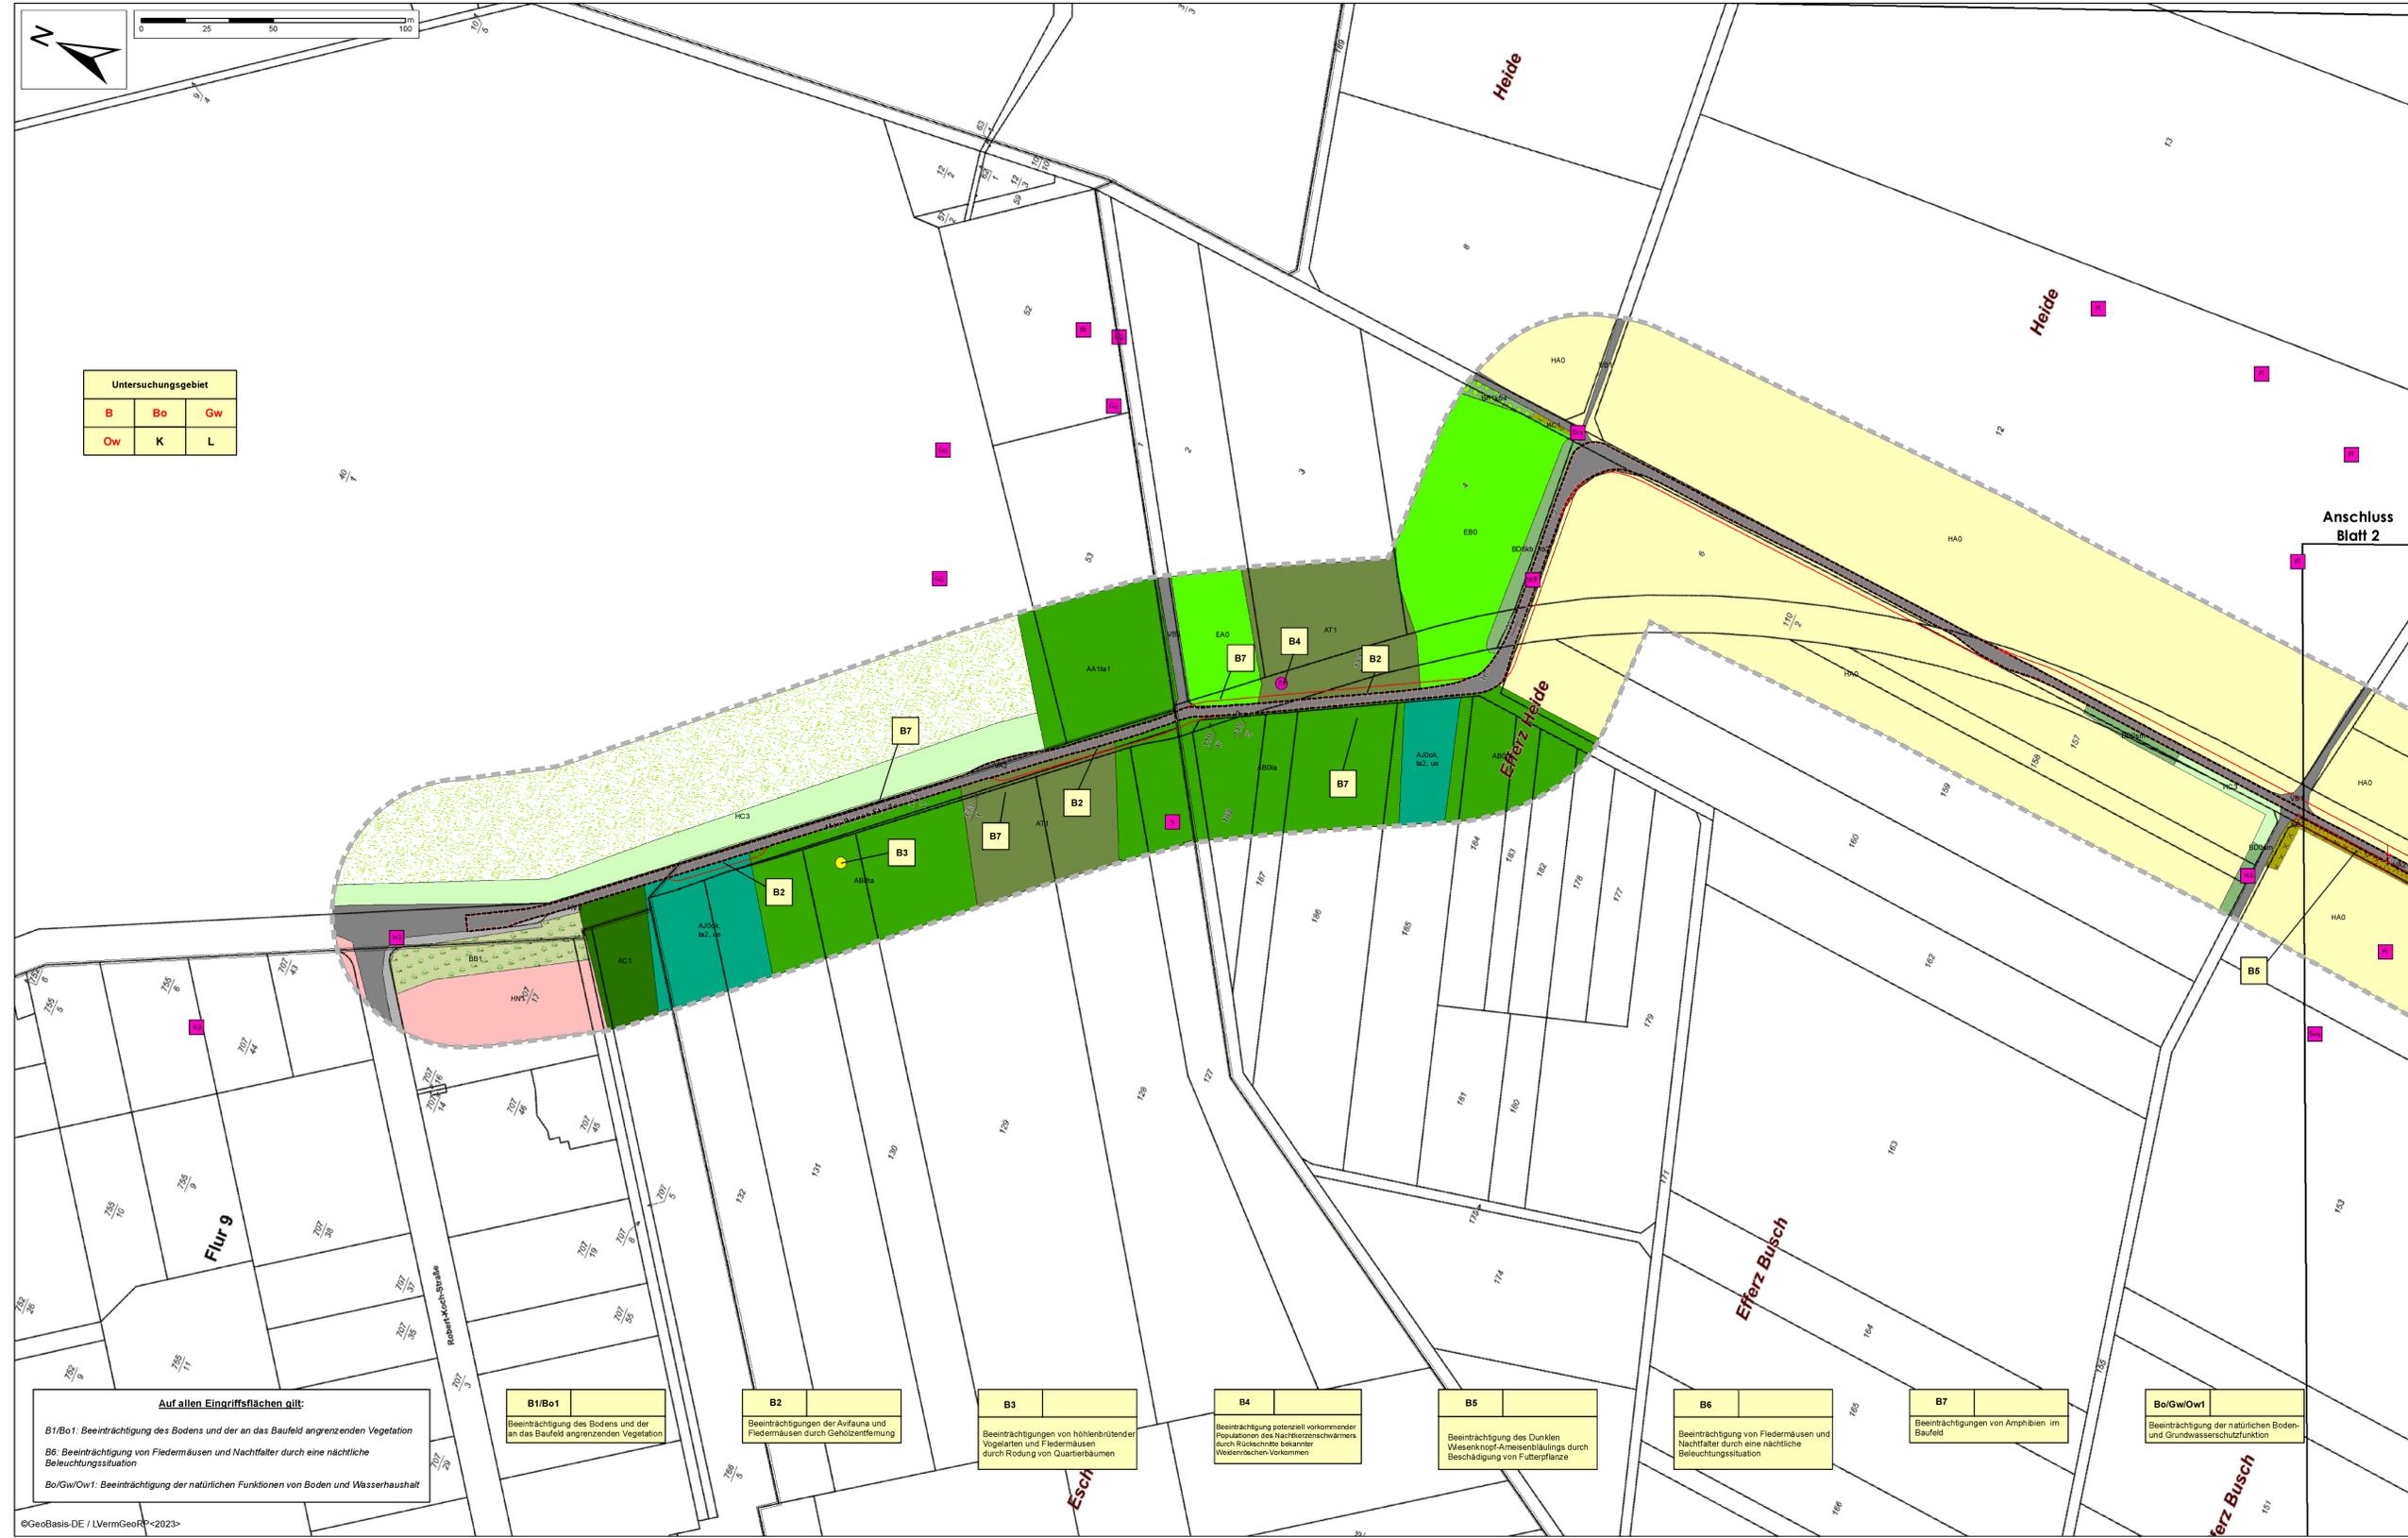


Legende

- Untersuchungsgebiet**
 - Flurgrenze
 - Flurstücksgrenze
- Fauna Nachweise**
 - Vögel**
 - BH Bluthänfling
 - FL Feldlerche
 - GR Grünspecht
 - HO Hohlaube
 - KL Klappergrasmücke
 - NE Neuntöter
 - RA Rauchschnäbel
 - SK Schwarzkehlchen
 - ST Star
 - Amphibien**
 - ER Erdkröte
 - WD Waldeidechse
 - Reptilien**
 - WD Waldeidechse
 - Flora Nachweise**
 - WE Weidenröschen [Epilobium spec.]
 - GW Großer Wiesenknopf
 - HB Höhlenbaum

Biotypen


- A - Wälder**
 - AA1a1 - Eichen-Buchemischwald, mittleres Baumholz
 - AB0a - Eichenwald, starkes Baumholz
 - AC1 - Erlenmischwald mit einheimischen Laubbaumarten
 - AJ0ak, ta2, ue - Fichtenwald, Waldmantel, geringes Baumholz, reiche Krautschicht
 - AT1 - Kahlschlagfläche
- B - Kleingehölze**
 - BB1 - Gebüschstreifen, Strauchreihe
 - BD0sm - Hecke, Schliebe
 - BD6 kb, kb2 - Baumhecke, ebenerdig, einreihige Baum-Hecke
 - BF1kb4 - Baumreihe, einreihige Hecke
- E - Grünland**
 - EA0 - Fettwiese
 - EB0 - Fettweide
- H - Weitere anthropogen bedingte Biotope**
 - HA0 - Acker
 - HC3 - Straßenrand
 - HN1 - Gebäude
 - HV3 - Parkplatz
 - K - Saum bzw. Linienf. Hochstaudenflur
 - KC1a - Fettgrünland-Saum
 - KC2 - Ackerandstreifen
- V - Verkehrs- und Wirtschaftswege**
 - VA2 - Bundes, Landes, Kreisstrasse
 - VB1 - Feldweg, befestigt
- nicht kartierter Bereich**
 - (konnte aufgrund einer Umzäunung nicht begangen werden)

Konfliktkennzeichnung

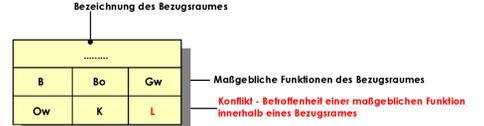

Funktionskennzeichnungen

- B** Biotopfunktion / Biotopverbundfunktion / Habitatsfunktion für wertgebende Tierarten
- Bo** Natürliche Bodenfunktion (biologische Standardfunktion, Regler- und Speicherfunktion, Filter- und Pufferfunktion des Bodens)
- Gw** Grundwasserschutzfunktion
- Ow** Regulatorfunktion im Landschaftswasserhaushalt
- K** Klimatische / Lufthygienische Ausgleichsfunktion (bei Siedlungsbezug)
- L** Landschaftsbildfunktion / landschaftsgebundene Erholungsfunktion

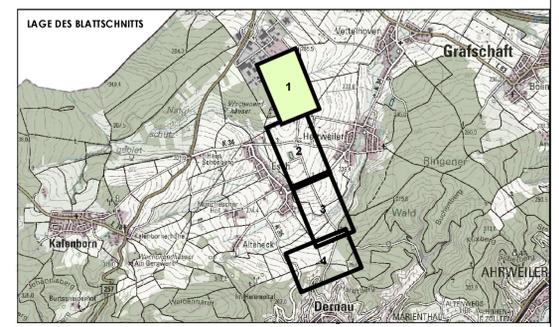

Nr.	Art der Änderung	Datum	Name

Blatt 2		Blatt 3		Blatt 4	

Projekt-Nr.:	Datum	Name
bearbeitet:	01.08.2023	
gezeichnet:	21.07.2023	
geprüft:	05.09.2023	

	Datum	Name
bearbeitet:		
gezeichnet:		
geprüft:		

GENEHMIGUNGSPLANUNG

Unterlage: 19.1.2 Blatt-Nr.: 1
Bestands- und Konfliktplan
 Bau-km: 0+00 - 3+538

PROJIS-Nr.: SAP-Nr.: A.11-21-7109.01 Maßstab: 1 : 1.000

Baustraße bei Esch

aufgestellt: Sinzig, den

.....
 Dienststellenleiter