

Legende


- Untersuchungsgebiet
- Flurgrenze
- Flurstücksgrenze
- Hocheinbau
- Verbreiterung
- Planung**
- Biotoptypen**
- A - Wälder
 - AB0ta - Eichenwald, starkes Baumholz
 - AB3|ta2 - Eichenmischwald mit einheimischen Laubbäumen, Hainbuche, geringes Baumholz
 - AJ0ak, ta2, ue - Fichtenwald, Waldmantel, geringes Baumholz, reiche Krautschicht
 - AU0 - Aufforstung
- B - Kleingehölze
 - BA0 - Feldgehölz
 - BA1 - Feldgehölz aus einheimischen Baumarten
 - BA2bn ta3 - Feldgehölz aus gebietsfremden Baumarten, Fichte, Markanter Einzelbaum
 - BB9 - Gebüsche mittlerer Standorte
 - BD2 - Strauchhecke
 - BD5n - Schnitthecke, anderer Nadel-Zierbaum
 - BD6 kb, kb2 - Baumhecke, ebenerdig, einreihige Baum-Hecke
 - BF0 - Baumgruppe, Baumreihe
 - BF1kb4 - Baumreihe, einreihige Hecke
 - BF2is - Baumgruppe, Schwarzerle
- C - Moore, Sümpfe
 - CC3nj - Bodensaurer Binsensumpf, starke Verbuschung
- E - Grünland
 - EA0 - Fettwiese
 - EB0 - Fettweide
- H - Weitere anthropogen bedingte Biotope
 - HA0 - Acker
 - HB0 - Ackerbrache
 - HC0 - Rain, Strassenrand
 - HC3 - Straßenrand
 - HC1 - Ackerrain
 - HF2 - Deponie, Aufschüttung
 - HJ2 - Nutzgarten
 - HJ7 - Weihnachtsbaumkultur
 - HK3 - Streubstweide, sons. artensch.relet. Hochstammli/Weide
 - HL3 - Rebkulturen in Stellage
 - HT4 - Lagerplatz, versiegelt
- K - Saum bzw. linienf. Hochstaudenflur
 - KC0 - Randstreifen
- L - Annuellenfluren, Flächenhafte Hochstaudenfluren
 - LA1 - Trockene Annuellenflur
- V - Verkehrs- und Wirtschaftswege
 - VA2 - Bundes, Landes, Kreisstrasse
 - VB1 - Feldweg, befestigt
- Vermidungsmaßnahmen**
- Gehölze und Vegetation, 2V
- Weidenröschen (Epilobium spec.), 4V
- Höhlenbaum, 3V
- Reptilienschutzzaun, 10V
- Amphibienschutzzaun, 9V
- Schutzgebiete**
- Landschaftsschutzgebiet

Maßnahme gilt im gesamten Baufeld

1V: Minimierung der Eingriffsfläche
 8V: Faunafreundliche Beleuchtung
 11V: Vermeidung von Schadstoffeinträgen in das Grundwasser sowie den Oberboden
 12V: Umweltaubegleitung (UBB)

Maßnahmenkennung

- 1.1.VAs** = Index
- Maßnahmenkennung:
 Nr. - Einzelmaßnahme
 Nr. - Komplexmaßnahme
- Erläuterung Index**
- AS Artenrechtliche Maßnahmen
 - 1V Minimierung der Eingriffsfläche
 - 2V Bauzeitenfenster - Gehölzrückschnitt
 - 3V Höhlenbäume - Überprägung auf Besatz
 - 4V Bauzeitenfenster - Vegetationsrückschnitt Weidenröschen (Epilobium spec.)
 - 5V Vergrünerungsmaßnahme für den Dunklen Wiesenknopf-Ameisenbläuling (Phengaris nausithous)
 - 4V Verpflanzung des Großen Wiesenknopfes (Sanguisorba officinalis)
 - 7V Ausweisen von Tabuzonen für den Großen Wiesenknopf-Ameisenbläuling (Phengaris nausithous)
 - 8V Faunafreundliche Beleuchtung
 - 9V Amphibienschutzzaun
 - 10V Reptilienschutzzaun
 - 11V Vermeidung von Schadstoffeinträgen in das Grundwasser sowie den Oberboden
 - 12V Umweltaubegleitung (UBB)
- Erläuterung Maßnahmentyp**
- V Vermeidungsmaßnahme
 - A Ausgleichsmaßnahme
 - E Ersatzmaßnahme
 - G Gestaltungsmaßnahme

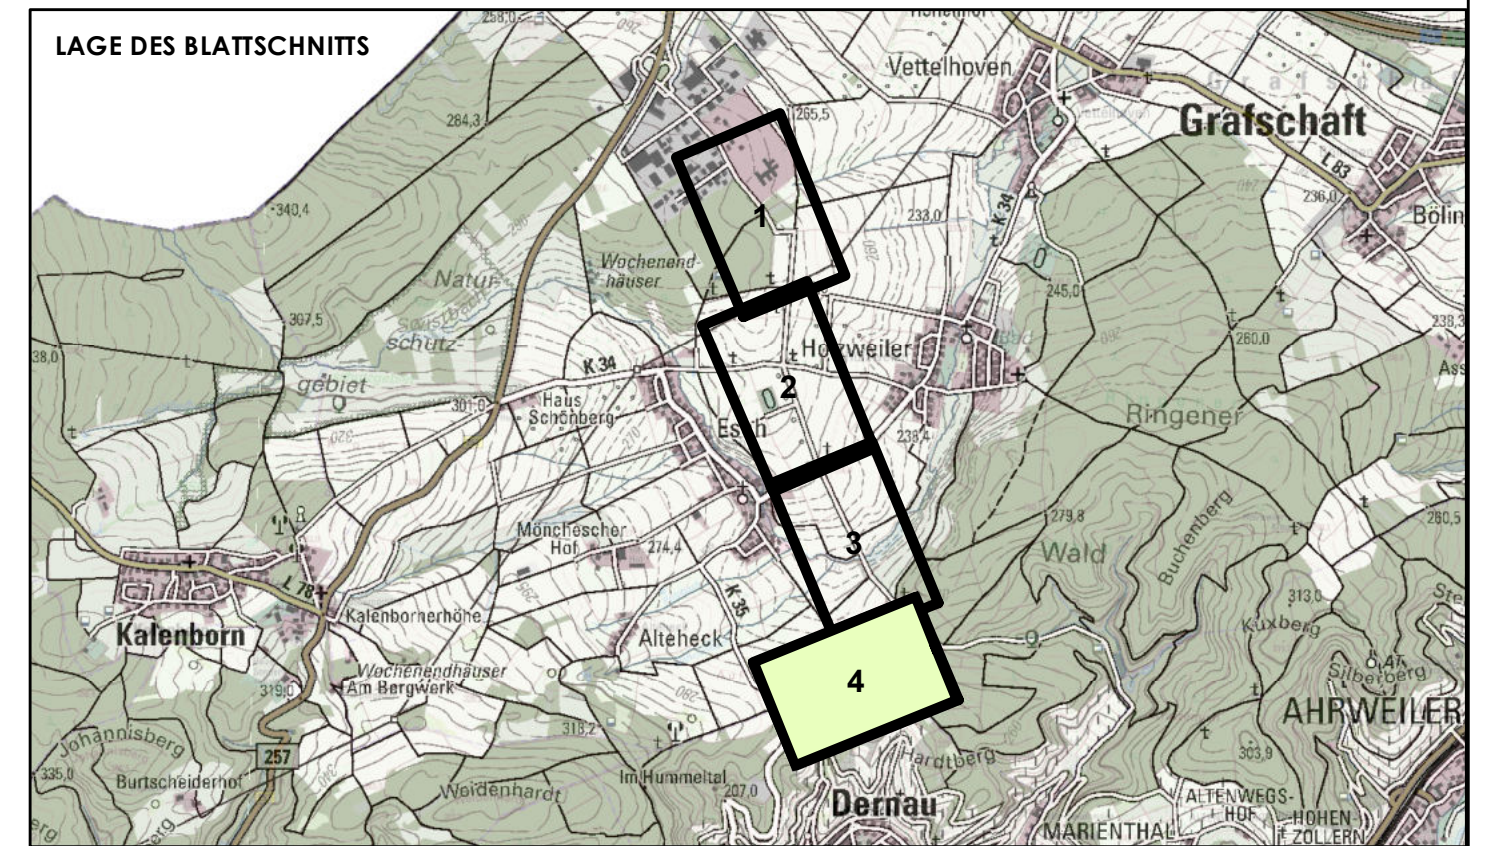

Nr.	Art der Änderung	Datum	Name
c			
b			
a			

GENEHMIGUNGSPLANUNG

Straßenbauverwaltung 		Unterlage: 9.2 Blatt-Nr.: 4 Maßnahmeplan
PROJIS-Nr.:	SAP-Nr.: A.11-21-7109.01	Bau-km: 0+00 - 3+538 Maßstab: 1 : 1.000
Baustraße bei Esch		
aufgestellt: Sinzig, den Dienststellenleiter