




### Legende

- Untersuchungsgebiet
- Flurgrenze
- Flurstücksgrenze
- Planung**
- Hocheinbau
- Verbreiterung
- Biotypen**
- B - Kleingehölze**
- BD0sm - Hecke, Schlehe
- BF1kb4 - Baumreihe, einreihige Hecke
- BF3ta2 - Einzelbaum, geringes Baumholz
- BH0lb ta2 - Allee, Bergahorn, geringes Baumholz
- H - Weitere anthropogen bedingte Biotope**
- HA0 - Acker
- HA7 - Acker auf Torf oder Anmoor
- HA8 - Feldfutterbau
- HC3 - Straßenrand
- HJ6 - Baumschule
- K - Saum bzw. linief. Hochstaudenflur**
- KC2 - Ackerandstreifen
- V - Verkehrs- und Wirtschaftswege**
- VA2 - Bundes, Landes, Kreisstrasse
- VB1 - Feldweg, befestigt
- Vermeidungsmaßnahmen**
- Gehölze und Vegetation, 2V
- Großer Wiesenknopf, 5V
- Tabuzonen für den Dunkel Wiesenknopf-Amelisenbläuling, 7V
- Weidenröschen (Epilobium spec.), 4V
- Schutzgebiete**
- Landschaftsschutzgebiet

### Maßnahmenkennung

- 1.1.VAs** Index
- Maßnahmentyp
  - Nr. - Einzelmaßnahme
  - Nr. - Komplexmaßnahme
- Erläuterung Index**
- AS** Artenschutzrechtliche Maßnahmen
  - 1V** Minimierung der Eingriffsfäche
  - 2V** Bauzeitfenster - Gehölzrückschnitt
  - 3V** Höhlenbäume - Überprüfung auf Besatz
  - 4V** Bauzeitfenster - Vegetationsrückschnitt Weidenröschen (Epilobium spec.)
  - 5V** Vergrämungsrückschnitt für den Dunklen Wiesenknopf-Amelisenbläuling (Phengaris nausithus)
  - 6V** Verpflanzung des Großen Wiesenknopfes (Sanguisorba officinalis)
  - 7V** Ausweisen von Tabuzonen für den Großen Wiesenknopf-Amelisenbläuling (Phengaris nausithus)
  - 8V** Faunafreundliche Beleuchtung
  - 9V** Amphibienschutzzaun
  - 10V** Reptilienschutzzaun
  - 11V** Vermeidung von Schadstoffeinträgen in das Grundwasser sowie den Oberboden
  - 12V** Umweltbaubegleitung (UBB)
- Erläuterung Maßnahmentyp**
- V Vermeidungsmaßnahme
  - A Ausgleichsmaßnahme
  - E Ersatzmaßnahme
  - G Gestaltungsmaßnahme

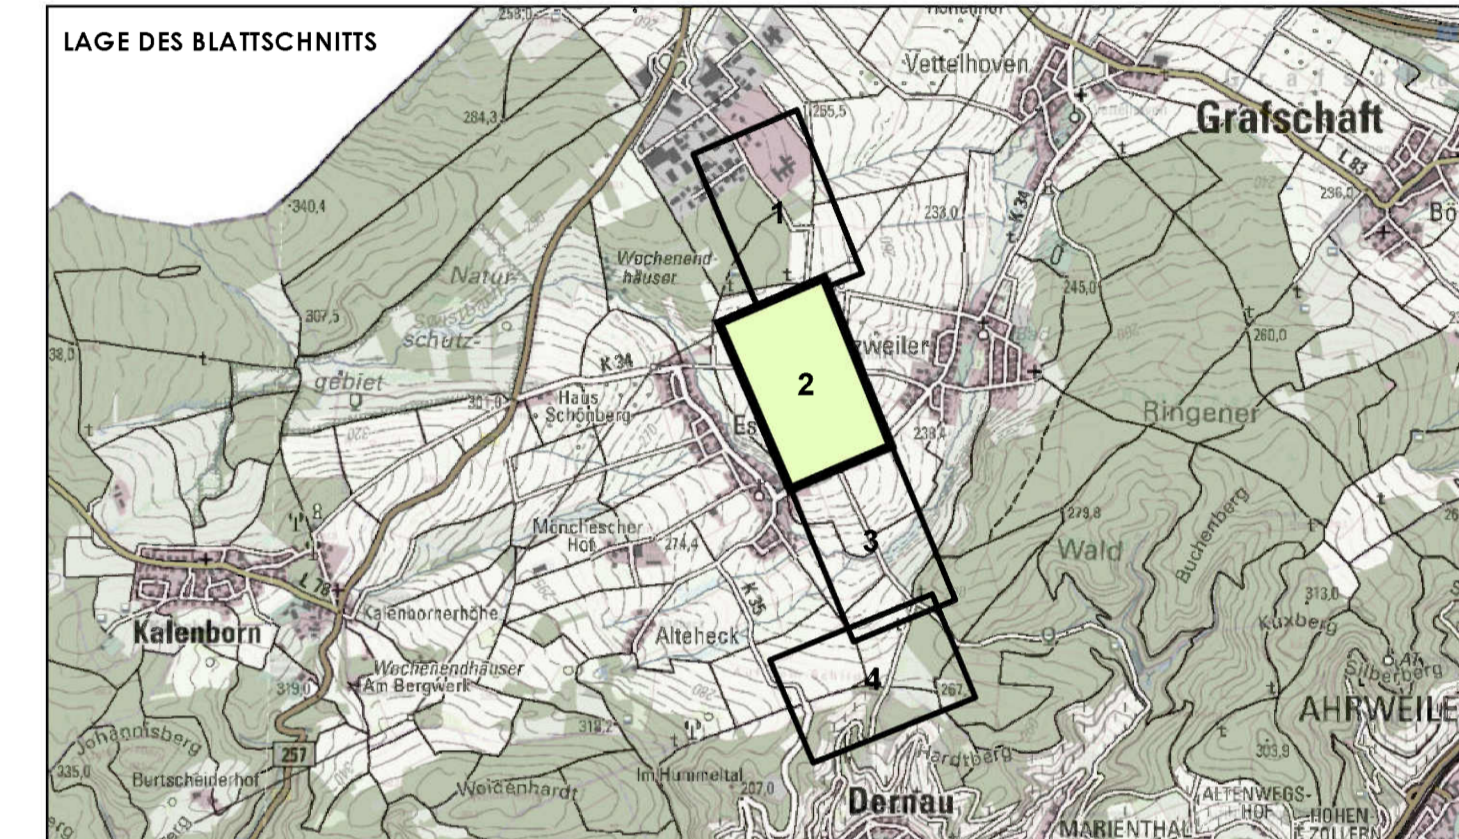

|     |                  |       |      |
|-----|------------------|-------|------|
| c   |                  |       |      |
| b   |                  |       |      |
| a   |                  |       |      |
| Nr. | Art der Änderung | Datum | Name |

|         |         |              |            |
|---------|---------|--------------|------------|
| Blatt 1 | Blatt 2 | Blatt 3      | Blatt 4    |
|         |         | Projekt-Nr.: |            |
|         |         | Datum        | Name       |
|         |         | bearbeitet:  | 31.07.2023 |
|         |         | gezeichnet:  | 21.07.2023 |
|         |         | geprüft:     | 31.07.2023 |
|         |         | Datum        | Name       |
|         |         | bearbeitet:  |            |
|         |         | gezeichnet:  |            |
|         |         | geprüft:     |            |

## GENEHMIGUNGSPLANUNG

|                      |                             |
|----------------------|-----------------------------|
|                      | Unterlage: 9.2 Blatt-Nr.: 2 |
|                      | <b>Maßnahmenplan</b>        |
| Bau-km: 0+00 - 3+538 | Maßstab: 1 : 1.000          |
| PROJIS-Nr.:          | SAP-Nr.: A.11-21-7109.01    |

### Baustraße bei Esch

|                                   |  |
|-----------------------------------|--|
| aufgestellt:<br>Sinzig, den ..... |  |
| .....<br>Dienststellenleiter      |  |

**Maßnahme gilt im gesamten Baufeld**

- 1V: Minimierung der Eingriffsfäche
- 8V: Faunafreundliche Beleuchtung
- 11V: Vermeidung von Schadstoffeinträgen in das Grundwasser sowie den Oberboden
- 12V: Umweltbaubegleitung (UBB)