


Achse:
Radweg

Station:
0+000.000 - 0+042.141

mNN 220.00

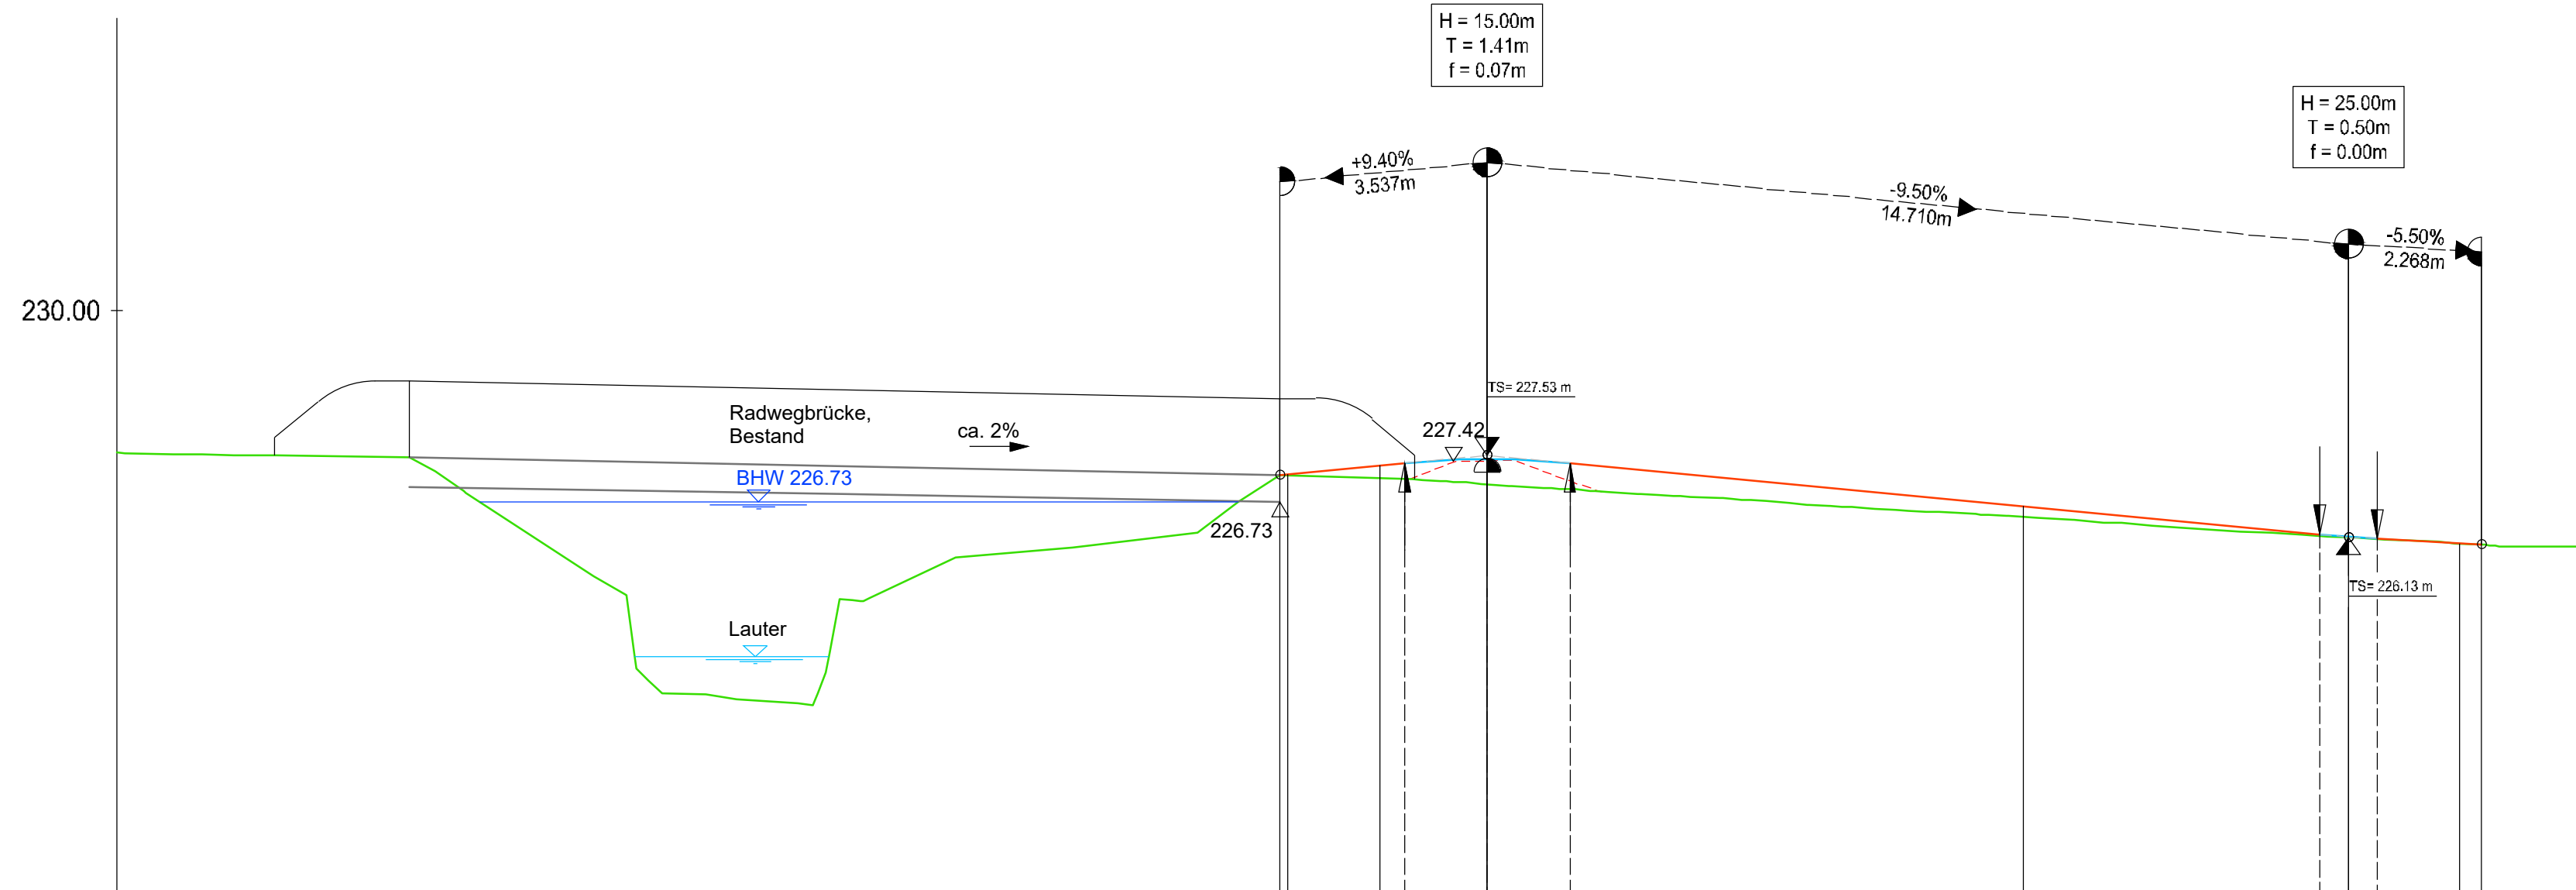

<u>Geländehöhe - Bestand</u>		227.49	223.45	225.84	227.19	226.83	226.62	226.31	226.02
Stationierung	0+005.00	0+010.00	0+015.00	0+020.00	0+025.00	0+030.00	0+035.00	0+040.00	
<u>Gradientenhöhe - Planung</u>				227.19 227.21	227.46 227.37	226.90	226.42	226.13 226.03	226.00
Stationierung	0+005.00	0+010.00	0+015.00	0+019.86 0+020.00	0+023.40 0+025.00	0+030.00	0+035.00	0+038.11 0+040.00	0+040.38

GEÄNDERT					
GEÄNDERT					
GEÄNDERT					

GENEHMIGUNGSPLANUNG

ipr Consult
 INGENIEURGESELLSCHAFT BERATUNG PLANUNG BAULEITUNG ERHALTUNG WIESENSTR.58 67433 NEUSTADT
 PAPPON+RIEDEL mbH WASSER ABWASSER ABFALL VERKEHR Tel 06321/670601 Fax 31081

STADT KAISERSLAUTERN REFERAT UMWELTSCHUTZ	PROJEKT NR.:	3	6	9	1	2
Technische Hochwasserschutzmaßnahme Kaiserslautern-Engelshof	PLAN NR.:	3		02		
		1	INDEX			

Höhenplan Planung - Radweg

STAND	18.12.2020	NEUSTADT
BEARB. GEZ.	Fuchs Bundschuh	Dezember 2020
GEPRÜFT		MASSSTAB
GESEHEN		1 : 100/100