




SCHNITT A-A

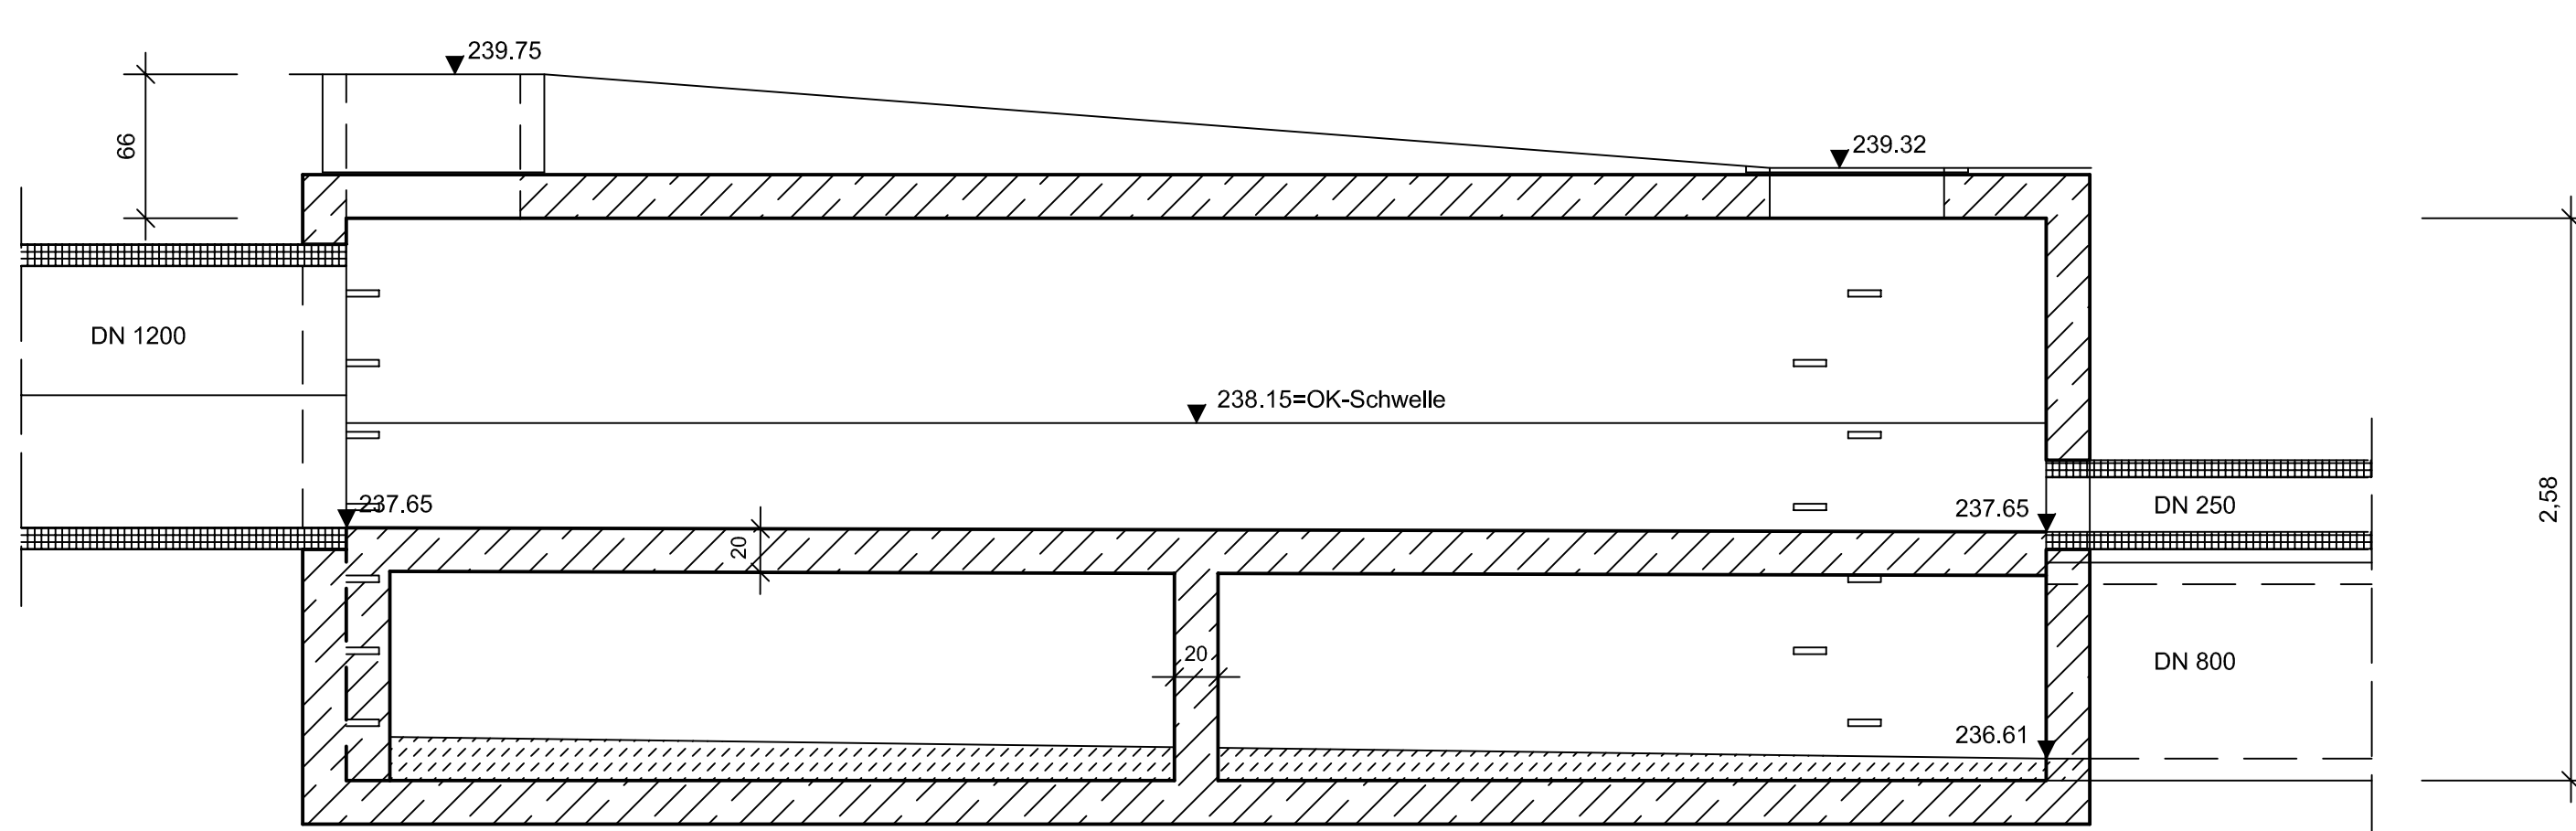

SCHNITT B-B

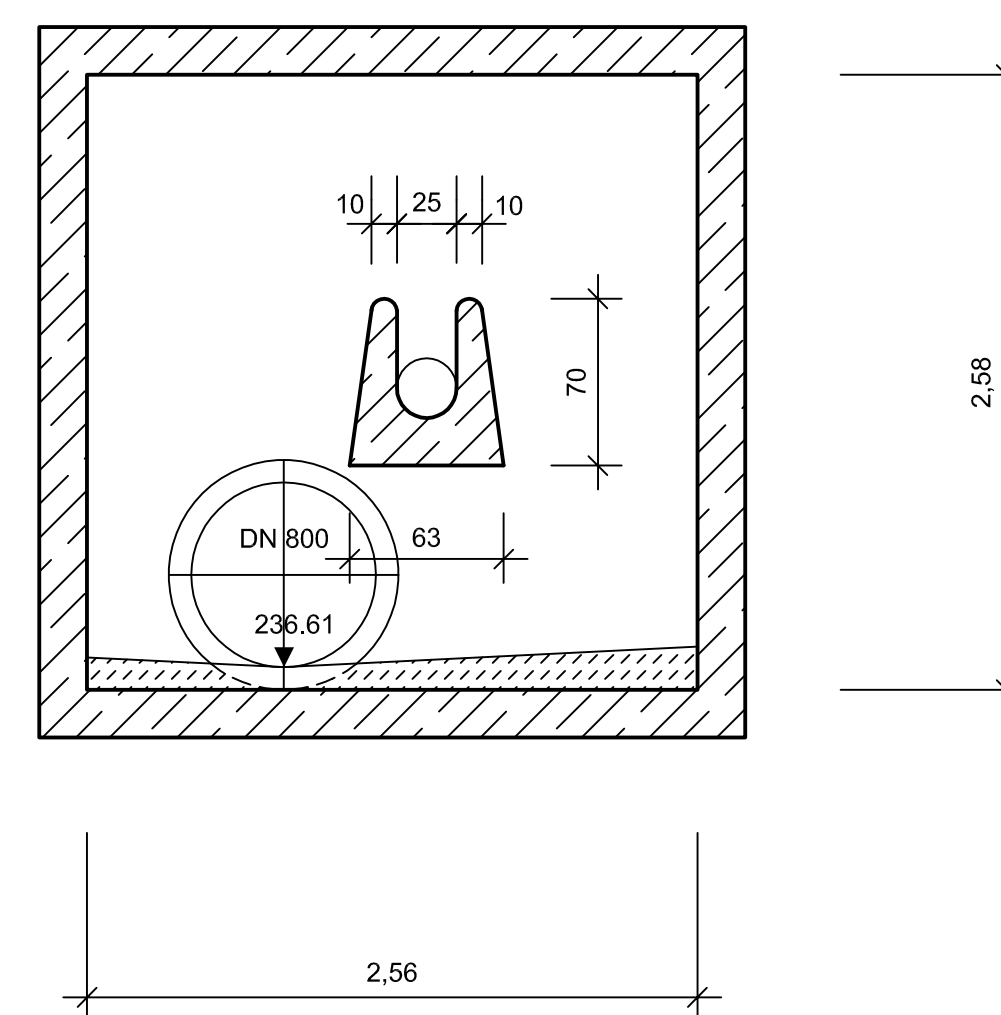

GRUNDRISS

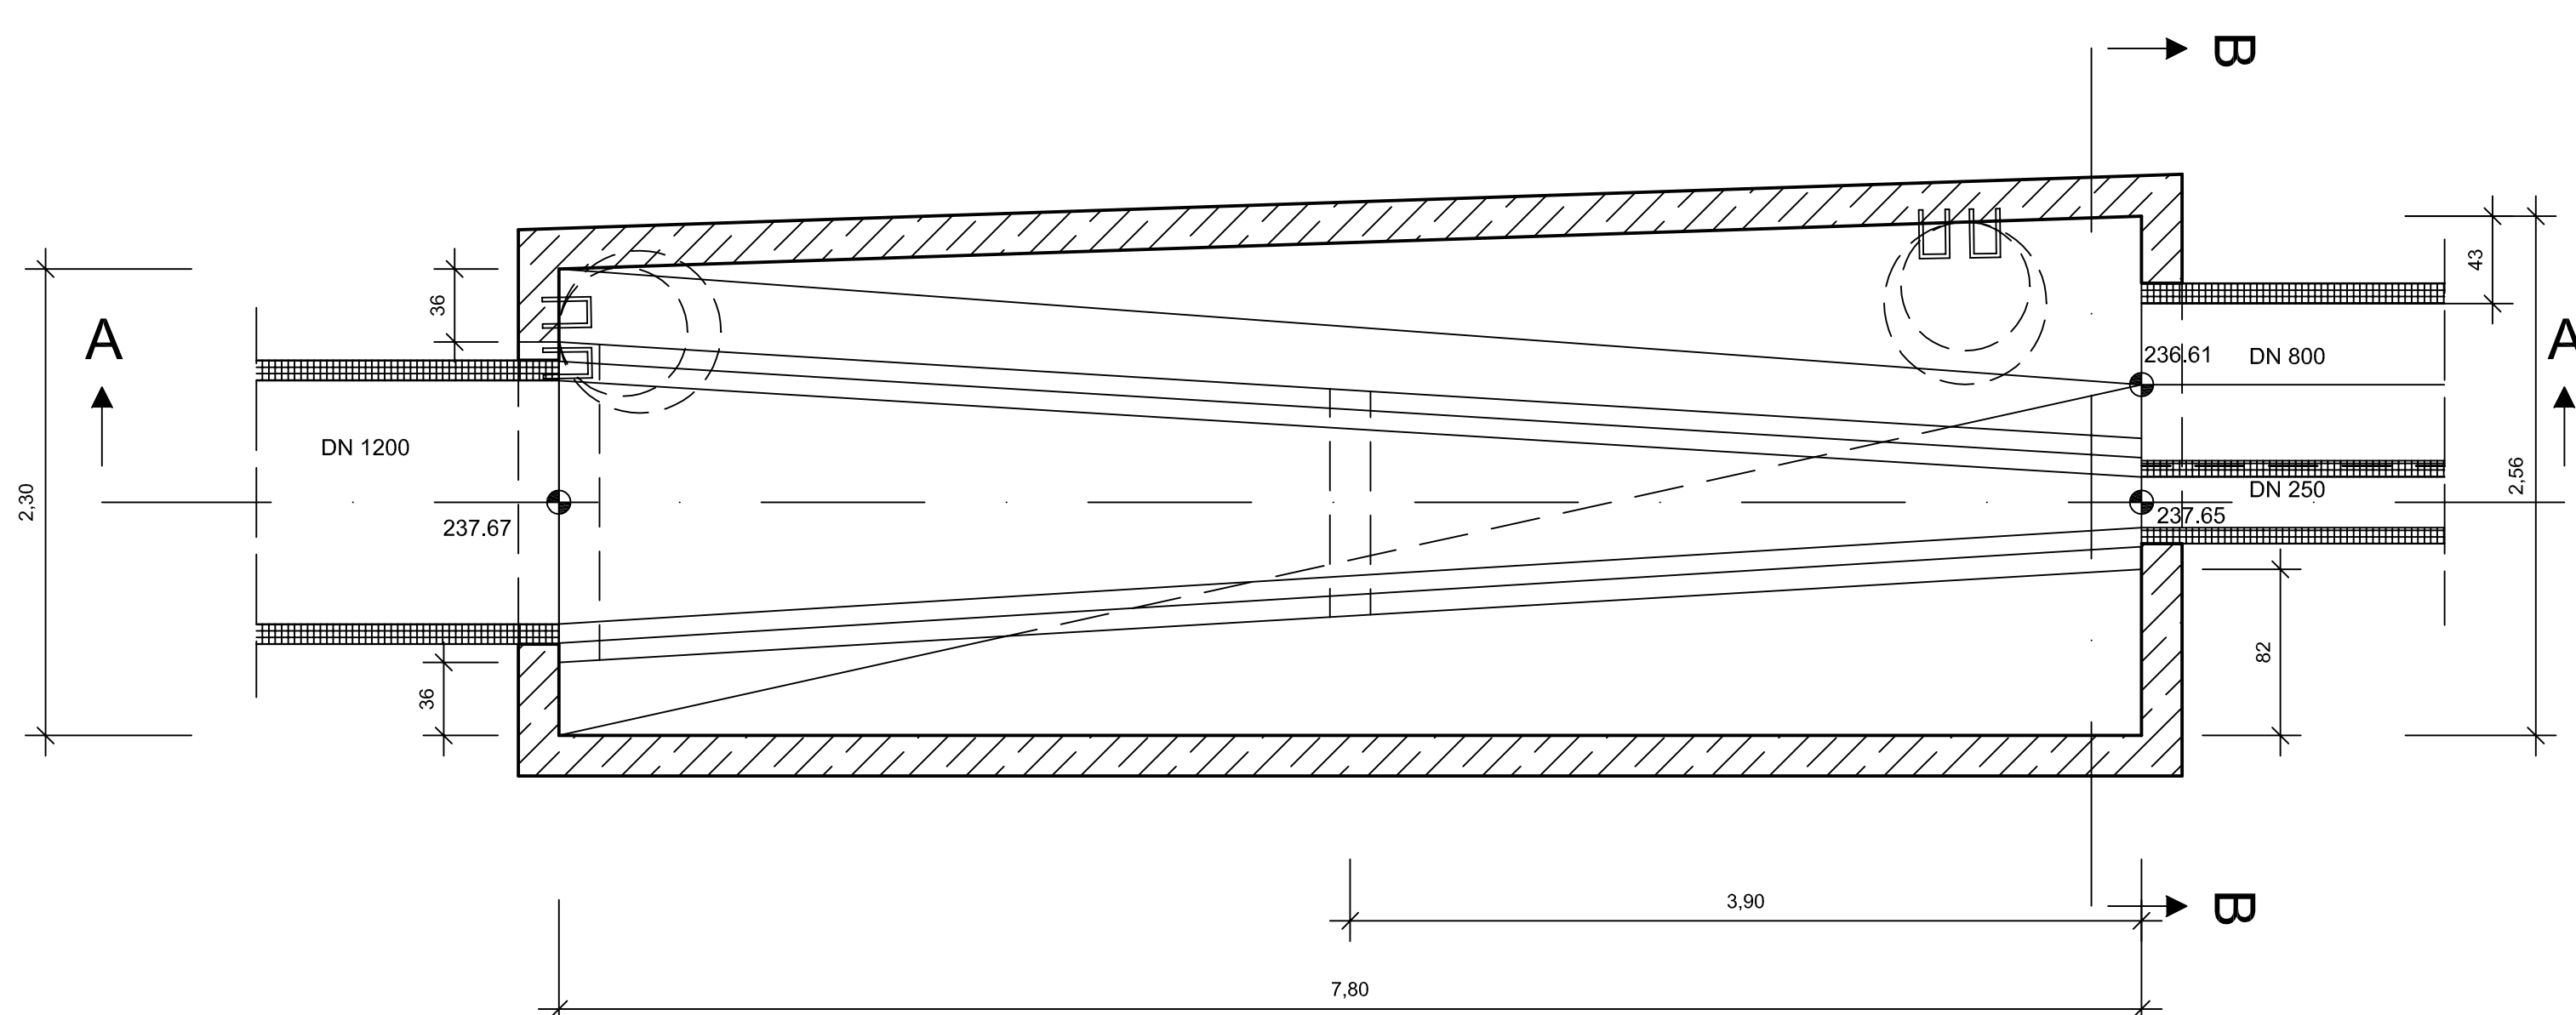

		HOCHBAU STÄDTEBAU STRASSENBAU WASSERWIRTSCHAFT	
		GmbH • 66869 KUSEL • AM NEUEN BERG 17 • TEL. 06381-9244-0 • FAX 06381-9244-17	
PROJEKT EINLEITEN VON ABWASSER VOM RÜ 1 IN DER BLAUBACHER STRASSE IN DEN "BLAUBACH" IN DER STADT KUSEL / VG KUSEL			
PLANNHALT / MASSTAB DETAILPLAN RÜ 1 -BESTAND- M. 1 : 25			
PLANUNGSSTUFE GENEHMIGUNGSUNTERLAGE	PROJEKT NR. GEZEICHNET GRÖSSE	Ku.360 07.2013 ST. 0,820 x 0,487	ZEICH.NR. 7
Verbandsgemeindeverwaltung Kusel - Abwasserwerk -		PLANER	