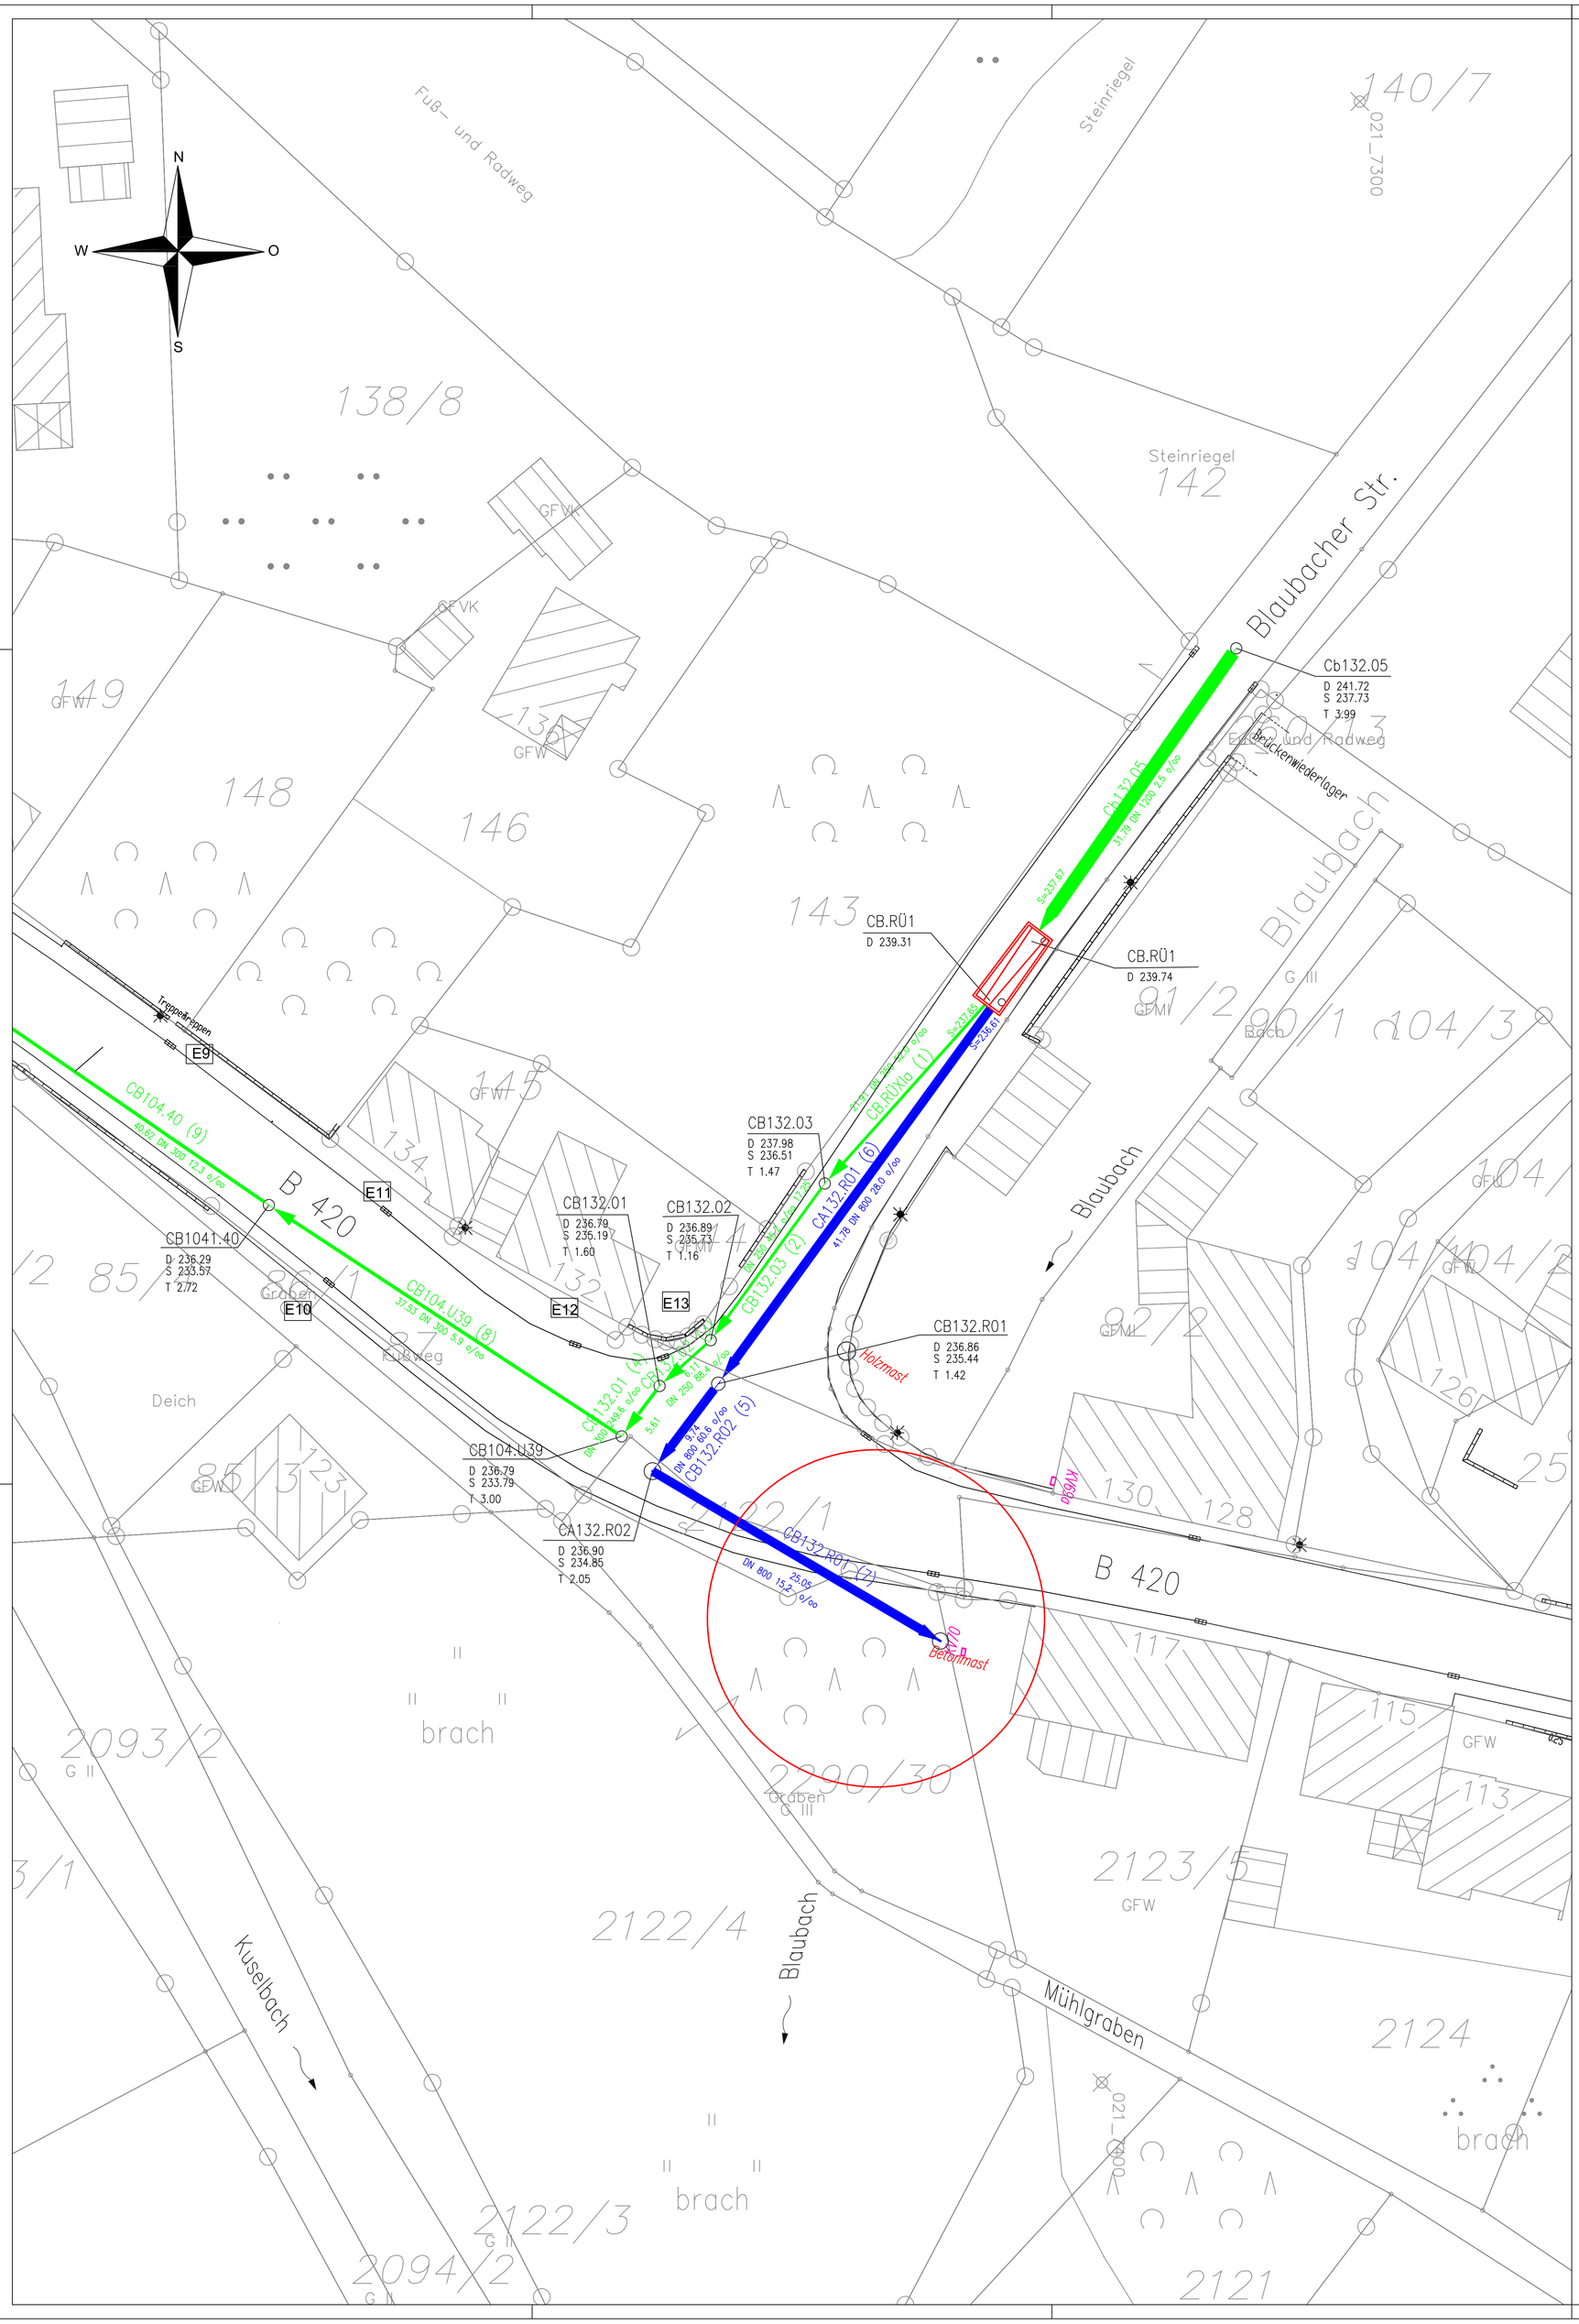

LEGENDE

BESTAND PLANUNG

MISCHWASSERKANAL

REGENWASSERKANAL

SCHMUTZWASSERKANAL

ZU SANIERENDE HALTUNGEN

53.72 DN 300 40.2 o/oo	KANALHALTUNG
53.72	HALTUNGSLÄNGE
DN 300	ROHRDURCHMESSER IN MM
40.2 o/oo	GEFÄLLE
STZG	STEINZEUGROHRE
SB	STAHLZEUGROHRE
GGG	DUKTILE GUSSROHRE
PE	POLYÄTHYLENROHRE
MW-01	MISCHWASSERKANALSCHACHTNUMMER
RW-01	REGENWASSERKANALSCHACHTNUMMER
SW-01	SCHMUTZWASSERKANALSCHACHTNUMMER
D 239.30	OK. SCHACHTDECKEL IN NN
S 238.67	KANALSOHLE IN NN
T 0.50	SCHACHTTIEFE IN M

DECKER INGENIEURE
HOCHBAU
STÄDTEBAU
STRASSENBAU
WASSERWIRTSCHAFT
GmbH • 66869 KUSEL • AM NEUEN BERG 17 • TEL. 06381-9244-0 • FAX 06381-9244-17

PROJEKT
EINLEITEN VON ABWASSER VOM RÜ 1 IN DER BLAUBACHER STRASSE IN DEN "BLAUBACH" IN DER STADT KUSEL / VG KUSEL

PLANINHALT / MASSTAB
LAGEPLAN RÜ 1 -BESTAND- M. 1 : 250

PLANUNGSSTUFE	PROJEKT NR. Ku360	ZEICH.NR.
GENEHMIGUNGSUNTERLAGE	GEZEICHNET 07.2013 ST.	6
	GRÖSSE 0,765 x 0,823	
Verbandsgemeindeverwaltung Kusel – Abwasserwerk –	PLANER	

Fileserver\Verbw\Daten\Ku360_RÜE_Blaubacher_Strasse\Genehmigungsunterlagen\Ku360_RÜE1_BA20_ANL_6.dwg