


Landschaftsplan der Verbandsgemeinde Landstuhl

Entwicklungs- und Zielkonzeption: Teilplan Kindsbach

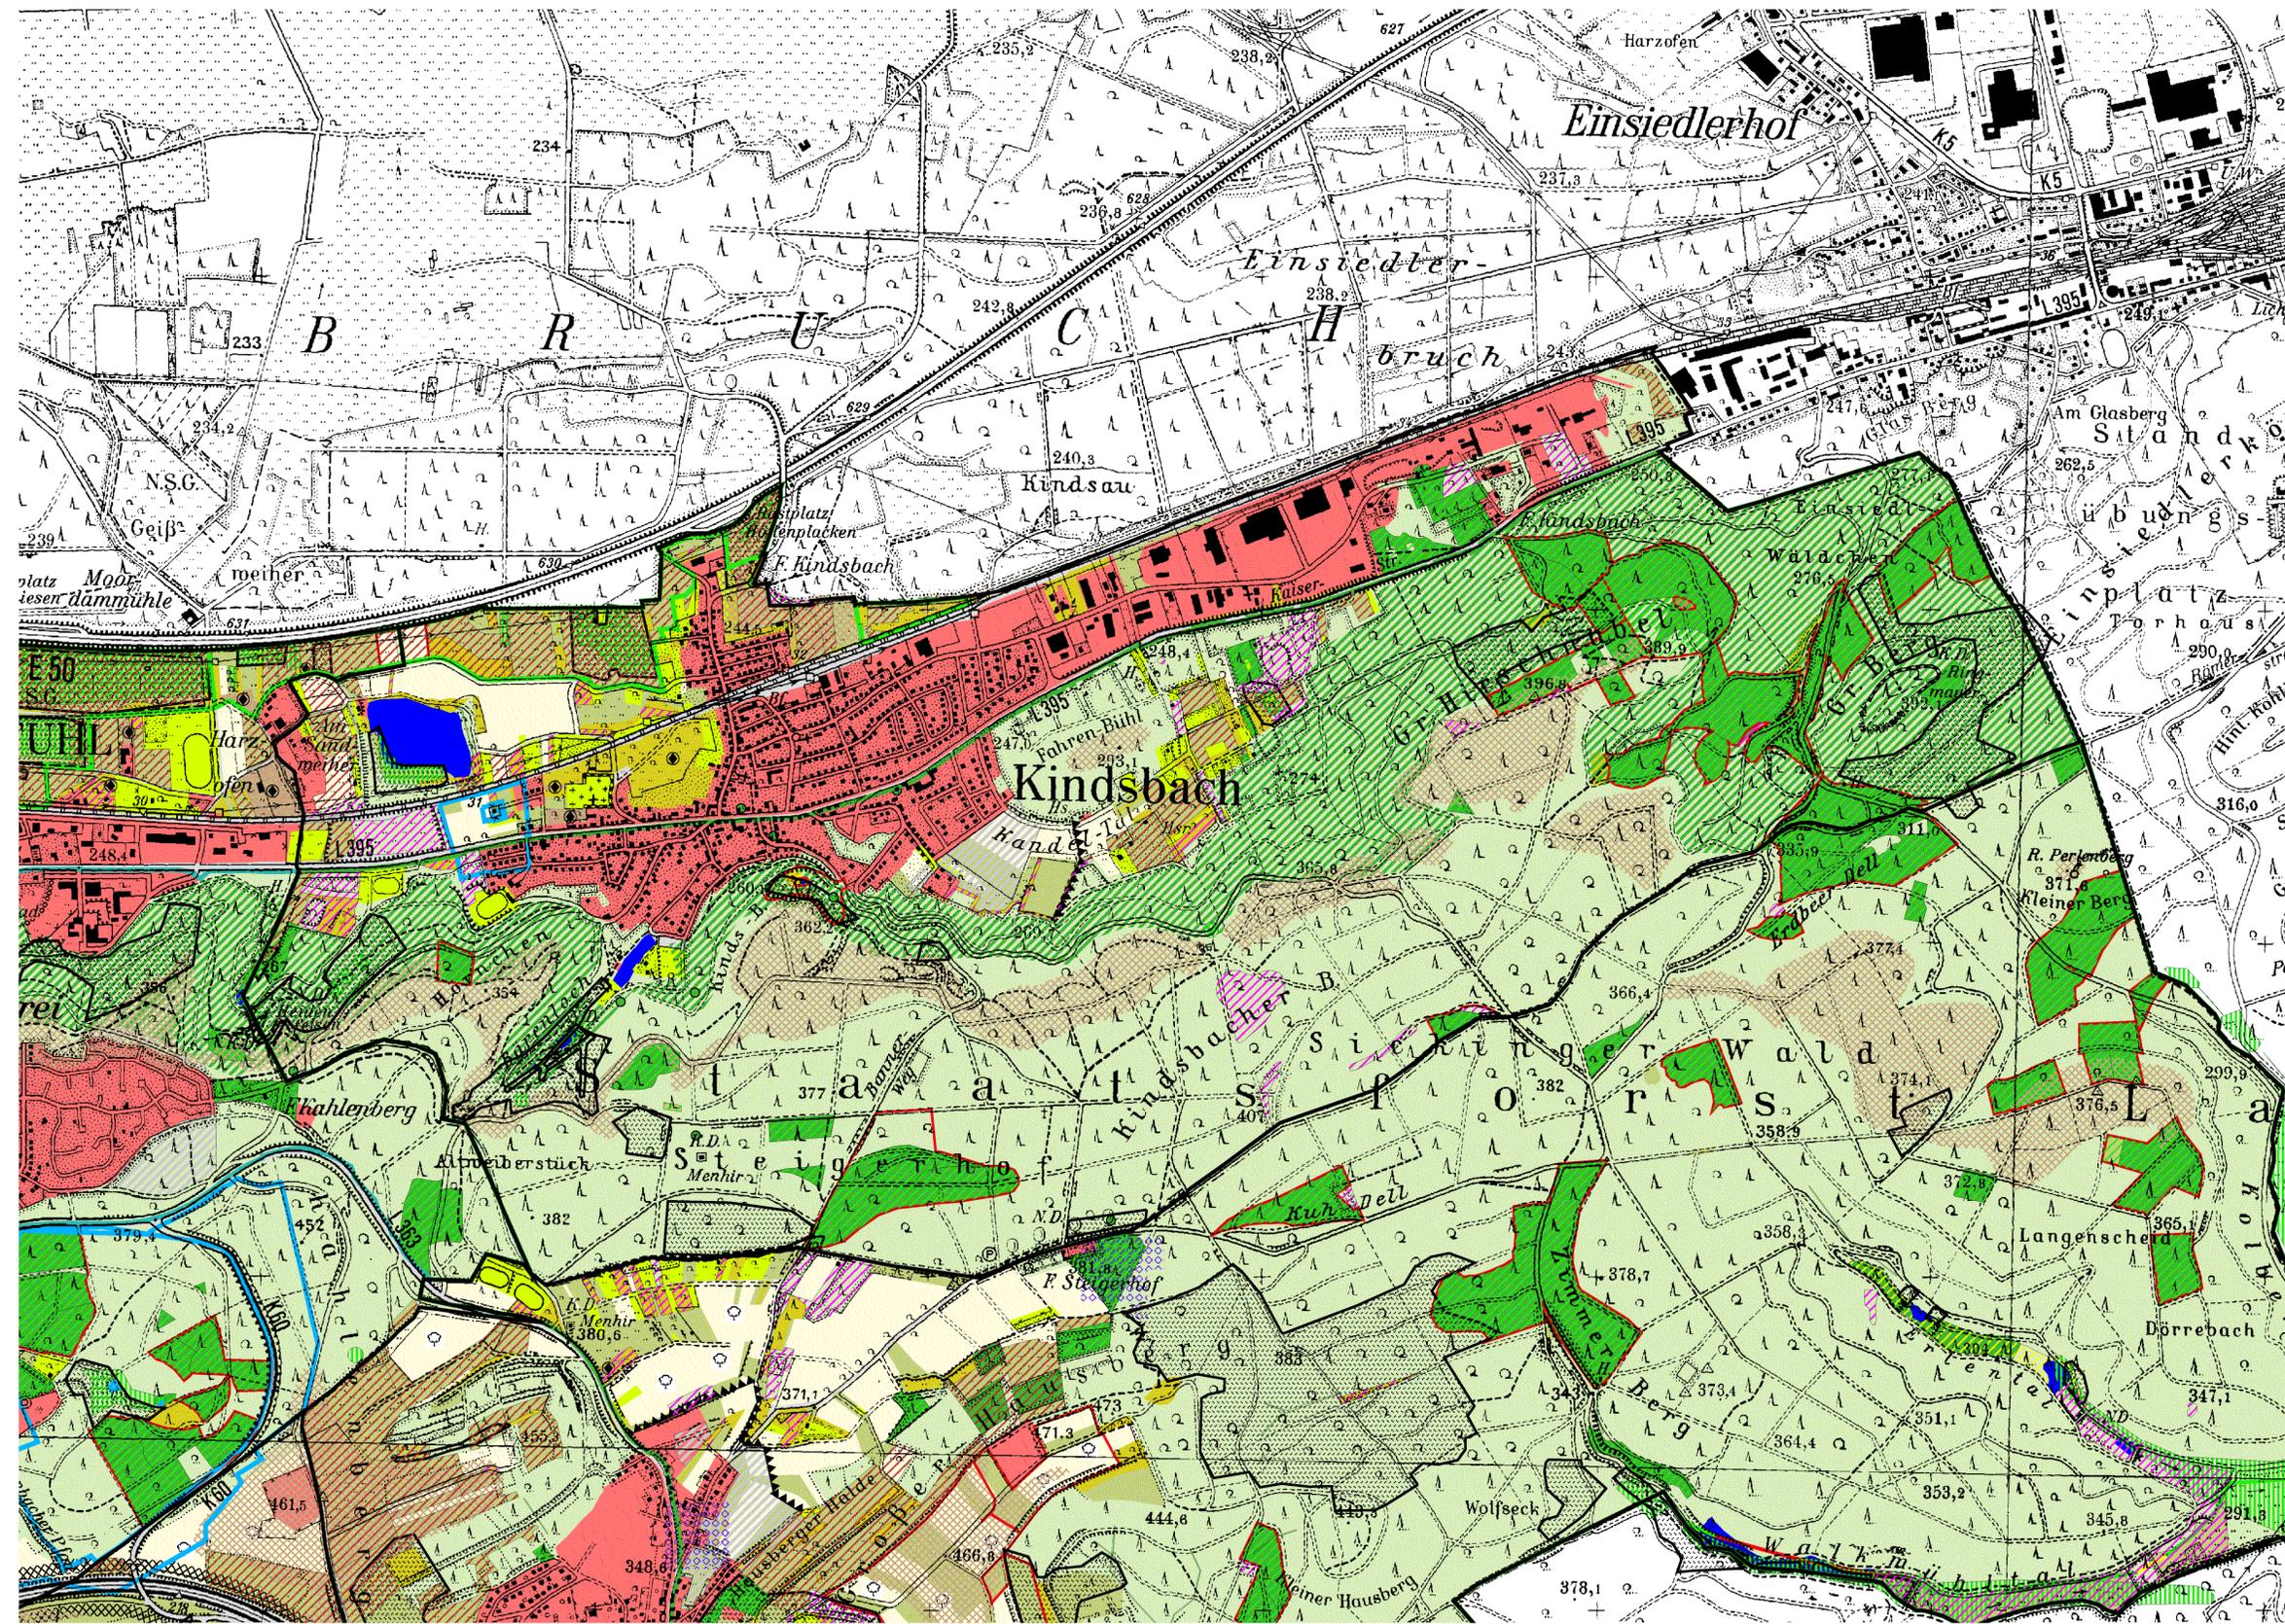

Legende

- Verbandsgemeindegrenze
- Gemeindegrenzen

SCHUTZ, PFLEGE UND ENTWICKLUNG BESTIMMTER TEILE VON NATUR UND LANDSCHAFT

- Schutz und Entwicklung von Naturschutzgebieten
- Schutz und Entwicklung des Naturparks Pfälzerwald
- Schutz und Entwicklung von Landschaftsschutzgebieten
- Schutz und Entwicklung von Wasserschutzgebieten
- Schutz der Naturdenkmäler

MASSNAHMEN ZUM GEWÄSSERSCHUTZ

- Renaturierung beeinträchtigter/geschädigter Fließgewässerabschnitte
- mäßig beeinträchtigte Abschnitte
- deutlich beeinträchtigte Abschnitte
- merklich geschädigte Abschnitte
- stark geschädigte Abschnitte
- übermäßig geschädigte Abschnitte
- Verringerung des Nährstoffeintrags auf Ackerflächen in Bachauen

MASSNAHMEN ZUM BODENSCHUTZ

- Pflege und Entwicklung von Steinbrüchen
- Durchführung von Bodenschutzmaßnahmen auf erosionsgefährdeten Flächen
- Erhalt und Sicherung von Bodenschutzpflanzungen (Erosionsschutz)
- Renaturierung/Beiseitigung von Abgrabungen/Aufschüttungen

MASSNAHMEN ZUM KLIMASCHUTZ

- Erhaltung von Flächen für Kaltluftproduktion
- Immissionsschutzpflanzung

MASSNAHMEN AUF LANDWIRTSCHAFTLICHEN FLÄCHEN

- Aufwertung der Flächen durch punktuelle/lineare Gehölzpflanzung

MASSNAHMEN ZUR SIEDLUNGSENTWICKLUNG

- Begrenzung der Siedlungsentwicklung
- geplante Wohn-/Mischgebiete (als Information)

BIOOTYPENKARTIERUNG

- Aufschüttungen/Abgrabungen
- Wälder mittlerer Standorte
- Bruch-, Moor- und Bachuferwälder
- Forste
- Vorwald/Waldmantel
- Landwirtschaft
- Offenland
- Grünflächen
- Gewässer
- Gehölze/Krautbestände
- Siedlung
- Verkehrsflächen

0 300 600 900 1200 Meter

Topographische Darstellung auf der Grundlage der Rasterdaten der TK 25 veröffentlicht mit Erlaubnis des Landesvermessungsamtes Rheinland-Pfalz vom 29. Juni 2000- Az.: 26722-1.41

GEÄNDERT	BEARBEITET	GEPRÜFT	DATUM
----------	------------	---------	-------

BAUHERR		VERBANDSGEMEINDE LANDSTUHL		BAUHERR	
		KREIS KAISERSLAUTERN			
PROJEKT BEZ.		LANDSCHAFTSPLAN		DATUM	
				MASSTAB	
				BEILAGE	
ZEICHNUNG		ENTWICKLUNGS- UND ZIELKONZEPTION		1:10.000	
TEILPLAN KINDBACH				21	
ZEICHEN	VERMESSEN	BEARBEITET	GEZEICHNET	GEPRÜFT	BLATTGRÖSSE
		C.Wilhelm	C.Wilhelm	J.Wilhelm	95 / 60
DATUM		JULI 2003	JULI 2003	JULI 2003	BLATT NR.
					4
PROJEKT NR.	L 2000 028				ENTWURFSVERFASSER
				Luitpoldstraße 60 a 67 806 Rockenhausen Telefon: 0 63 61 91 90 Telefax: 0 63 61 91 91 00 e-mail: info@igr.de	
				DATUM JULI 2003	