




Formstückliste					
Nr.	Anz	Bezeichnung	PN	DN (mm)	Baulänge mm
1	2	E-Stück	10	125	---
2	2	F-Stück	10	125	700
3	2	Schieber (Endarmatur)	10	125	60
4	1	T-Stück	10	125/100	300

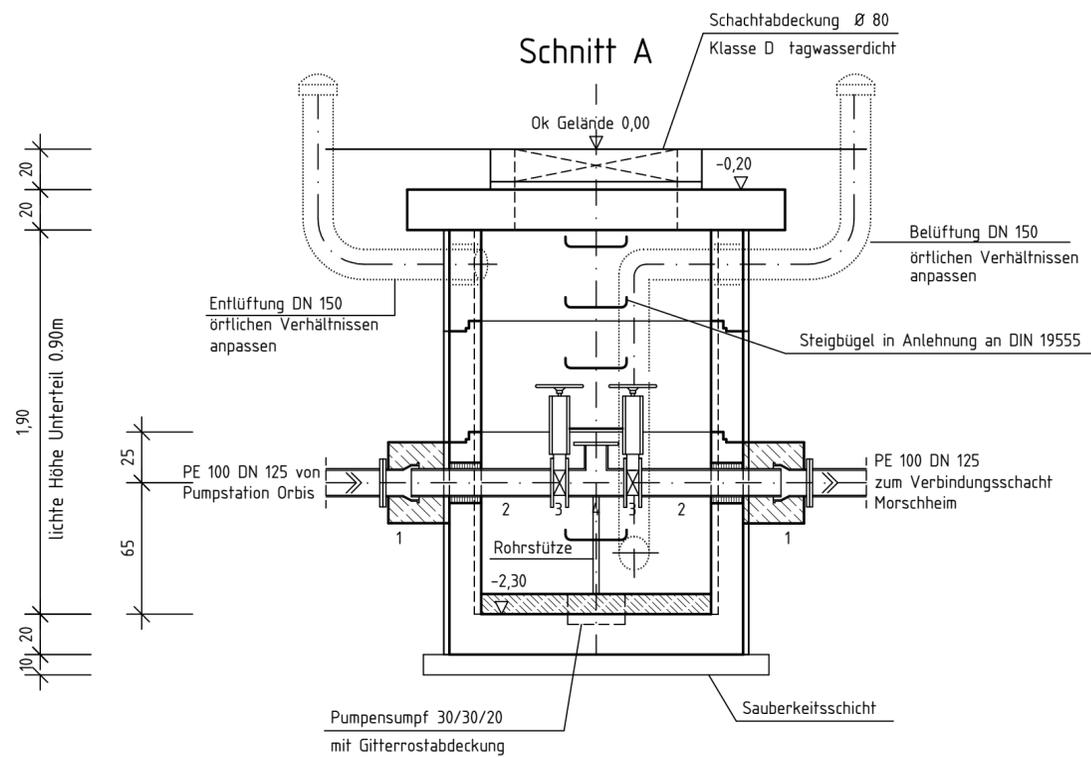

### Fundament für Be- und Entlüftungskamin Regelzeichnung

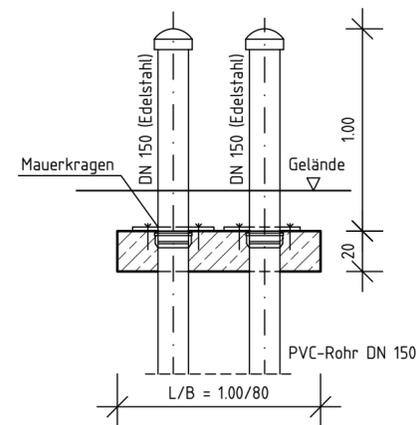

Achtung!  
Mitverlegung Datenkabel

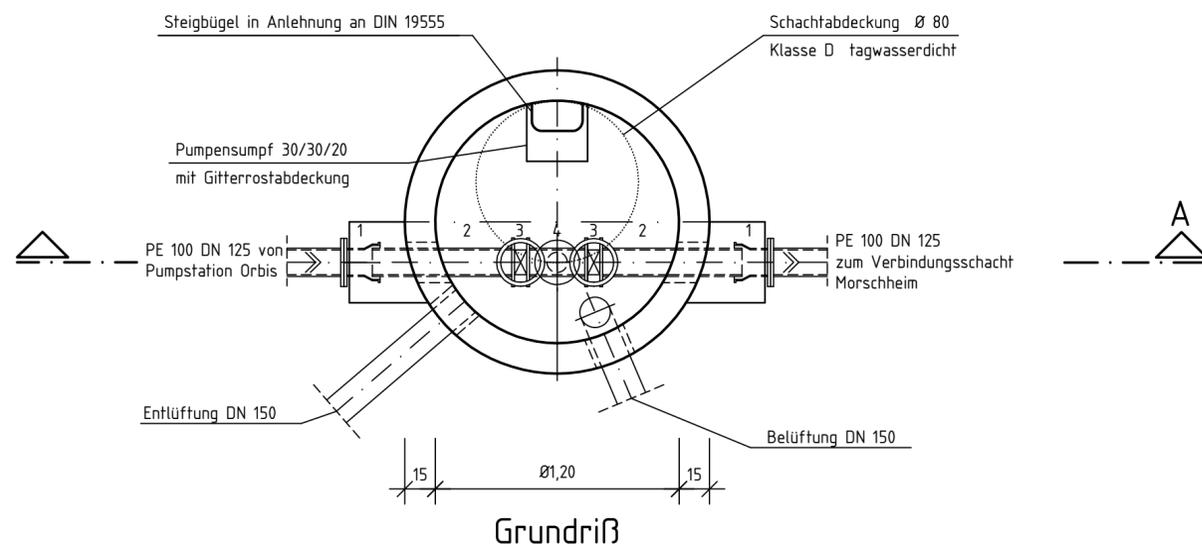

## - Genehmigungsplanung §§8, 15 WHG -

Auftraggeber	Auftraggeber: Verbandsgemeindewerke Kirchheimbolanden Donnersbergkreis		
	Projekt: Abwasserbeseitigung Orbis Anschluss an AMP		
Entwurfsverfasser	Teil: Verbindungsleitung Kontrollschacht Druckleitung (Regelzeichnung)		
	Bearbeitet: Sz	Datum: Juni 2020	Maßstab: 1 : 25
Gezeichnet: Wf	Projekt-Nr.: 0 17 101 E/K	Blattgröße: 58 / 40	Blatt-Nr.: 9.11
Geprüft:			

Beratender Ingenieur für Bauwesen und Umweltschutz

**INGENIEURBÜRO MONZEL-BERNHARDT**

Inhaber: Johann Bernhardt - Beratender Ingenieur

Morbacherweg 5, 67806 Rockenhausen, Telefon: 0 63 61/92 15 - 0, Telefax: 0 63 61/92 15 33

