


Legende

- Stahlbeton
- Betonfertigteile


Schnitt A-A

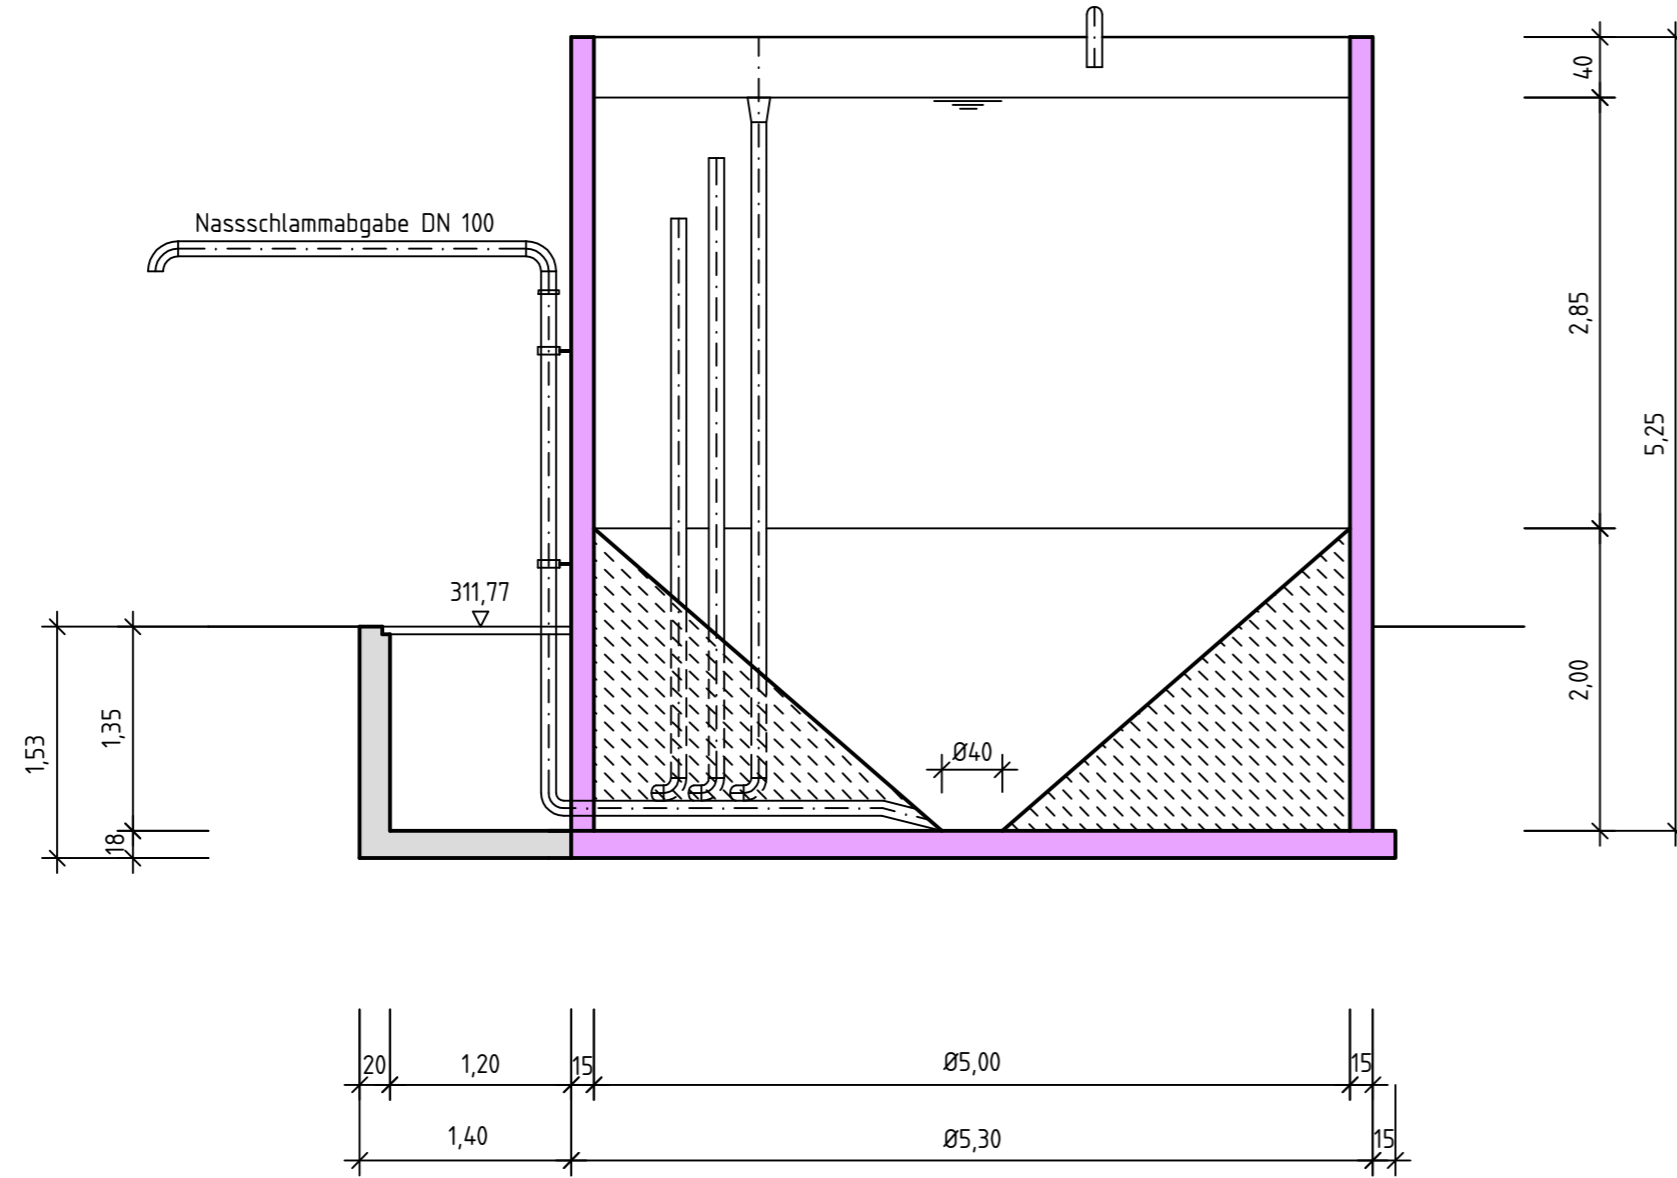

Grundlage:
 Konstruktionszeichnungen aus Genehmigungsunterlagen des Ingenieurbüro Monzel-Bernhardt, Rockenhausen vom August 1982 und Statikunterlagen der ISK Ingenieurgesellschaft mbH, Kaiserslautern vom August 1982

Index	Änderung	Datum	Zeichen

A-A

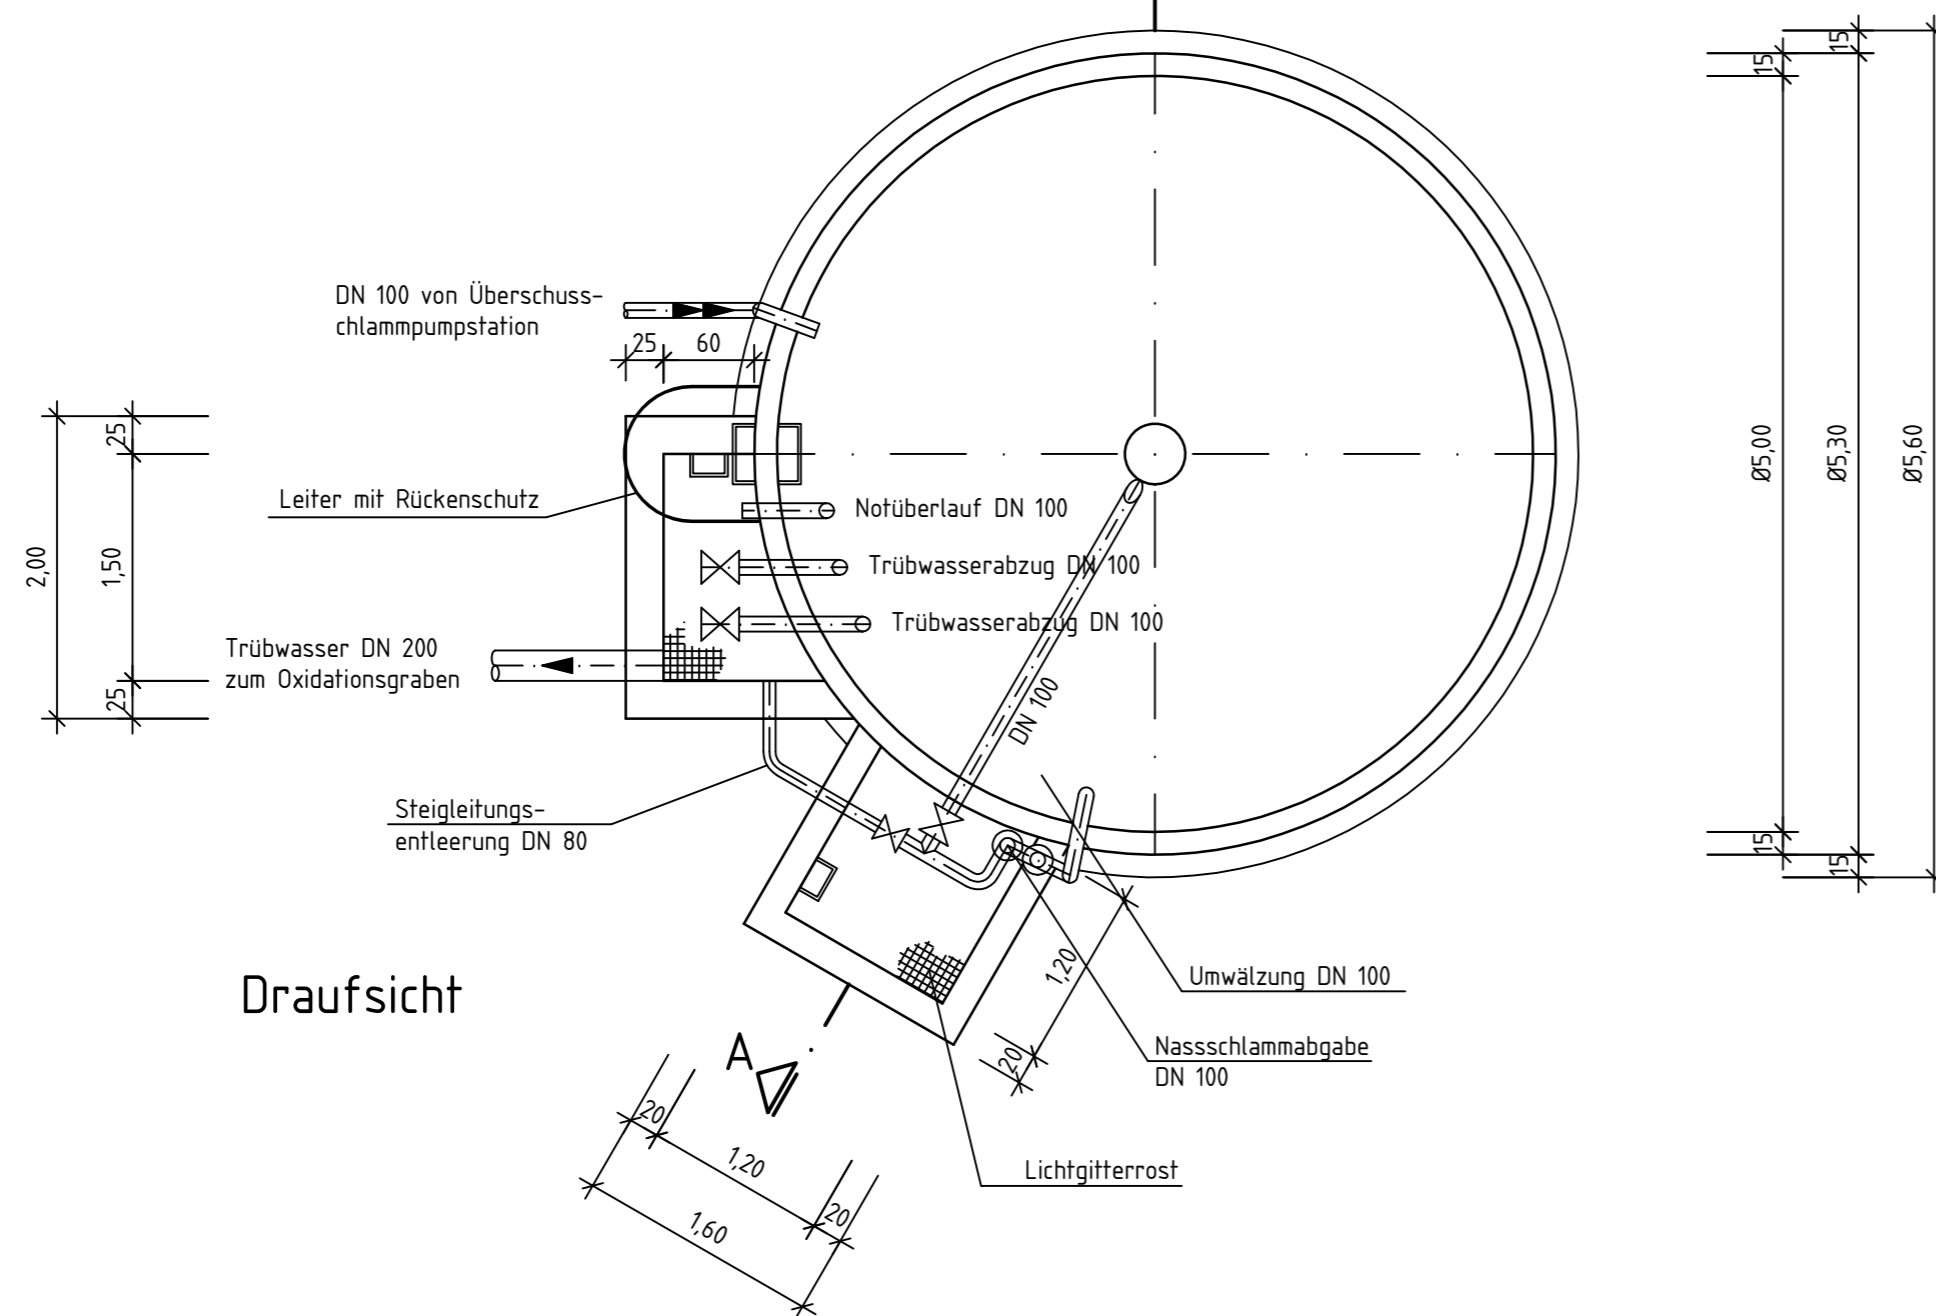

- Rückbaukonzept gem. § 62 LWG -

Auftraggeber	Verbandsgemeindewerke Kirchheimbolanden Donnersbergkreis		
	Projekt: Abwasserbeseitigung Orbis Anschluss an AMP		
Entwurfsverfasser	Teil: Rückbaukonzept Kläranlage Orbis Bauwerksplan Schlamm-silo Bestand		
	Bearbeitet: Sz	Datum: Juni 2020	Maßstab: 1 : 50
Gezeichnet: Wf	Projekt-Nr.: O 17 101 E/K	Blattgröße: 58 / 45	Blatt-Nr.: 10.06
Geprüft:			

Beratender Ingenieur für Bauwesen und Umweltschutz

INGENIEURBÜRO MONZEL-BERNHARDT

Inhaber: Johann Bernhardt - Beratender Ingenieur

Morbacherweg 5, 67806 Rockenhausen, Telefon: 0 63 61/92 15 - 0, Telefax: 0 63 61/92 15 33

