
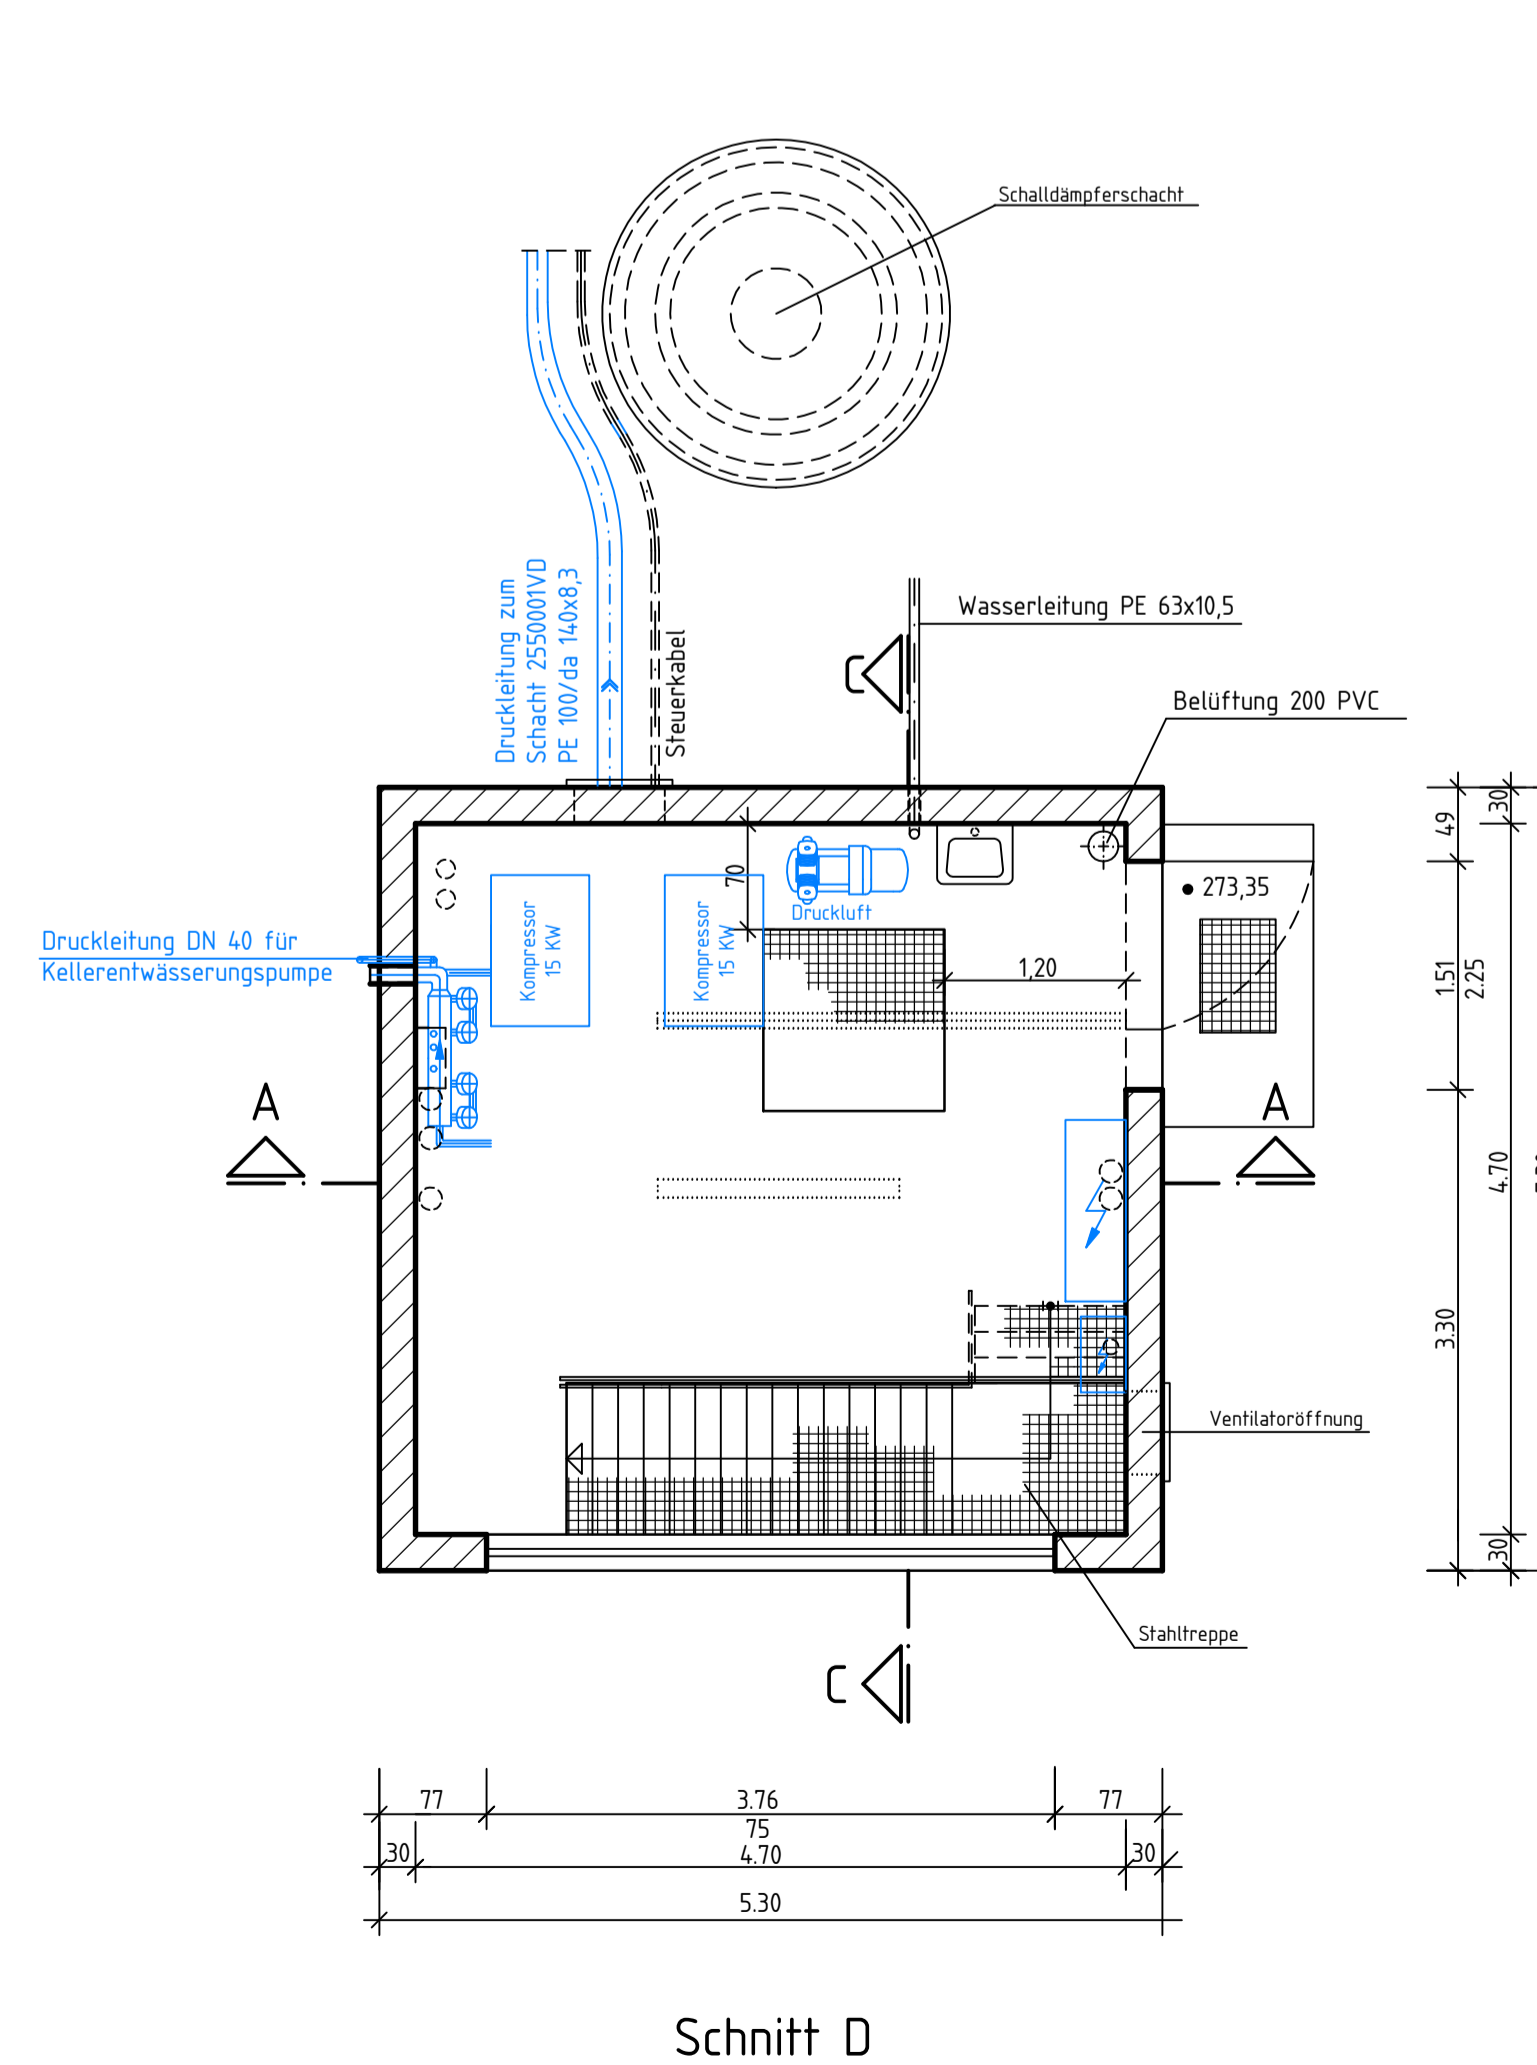
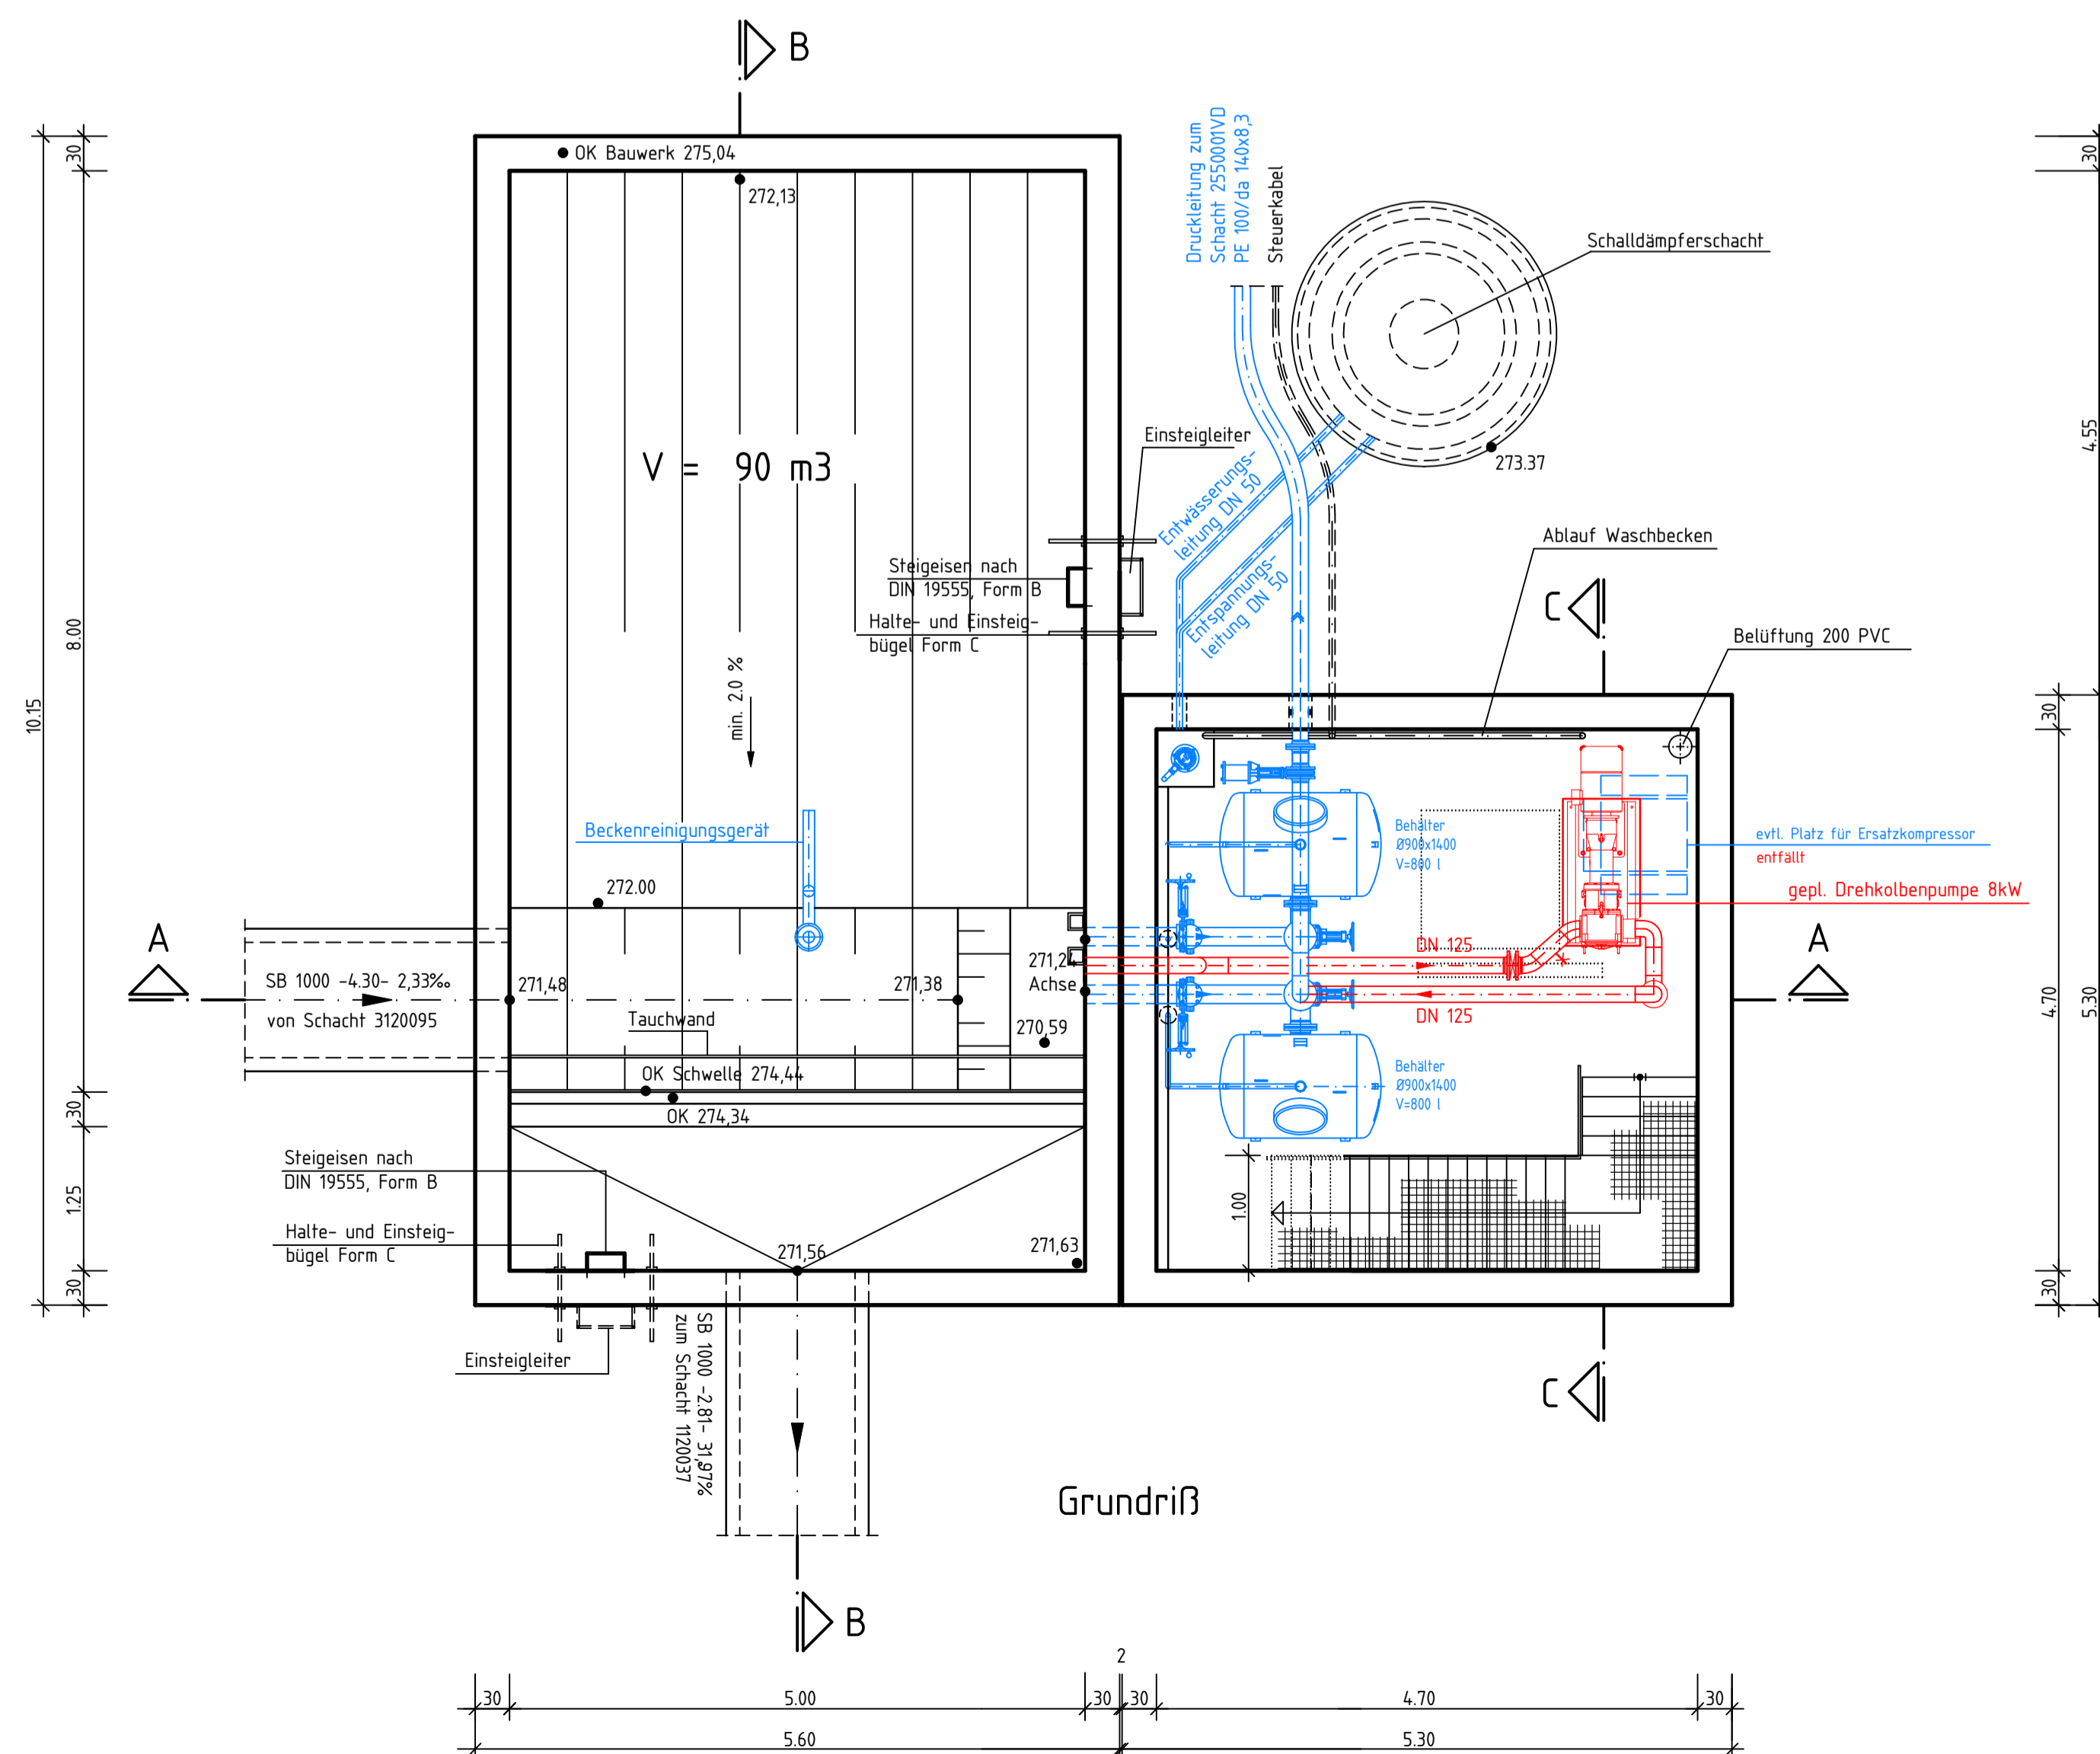
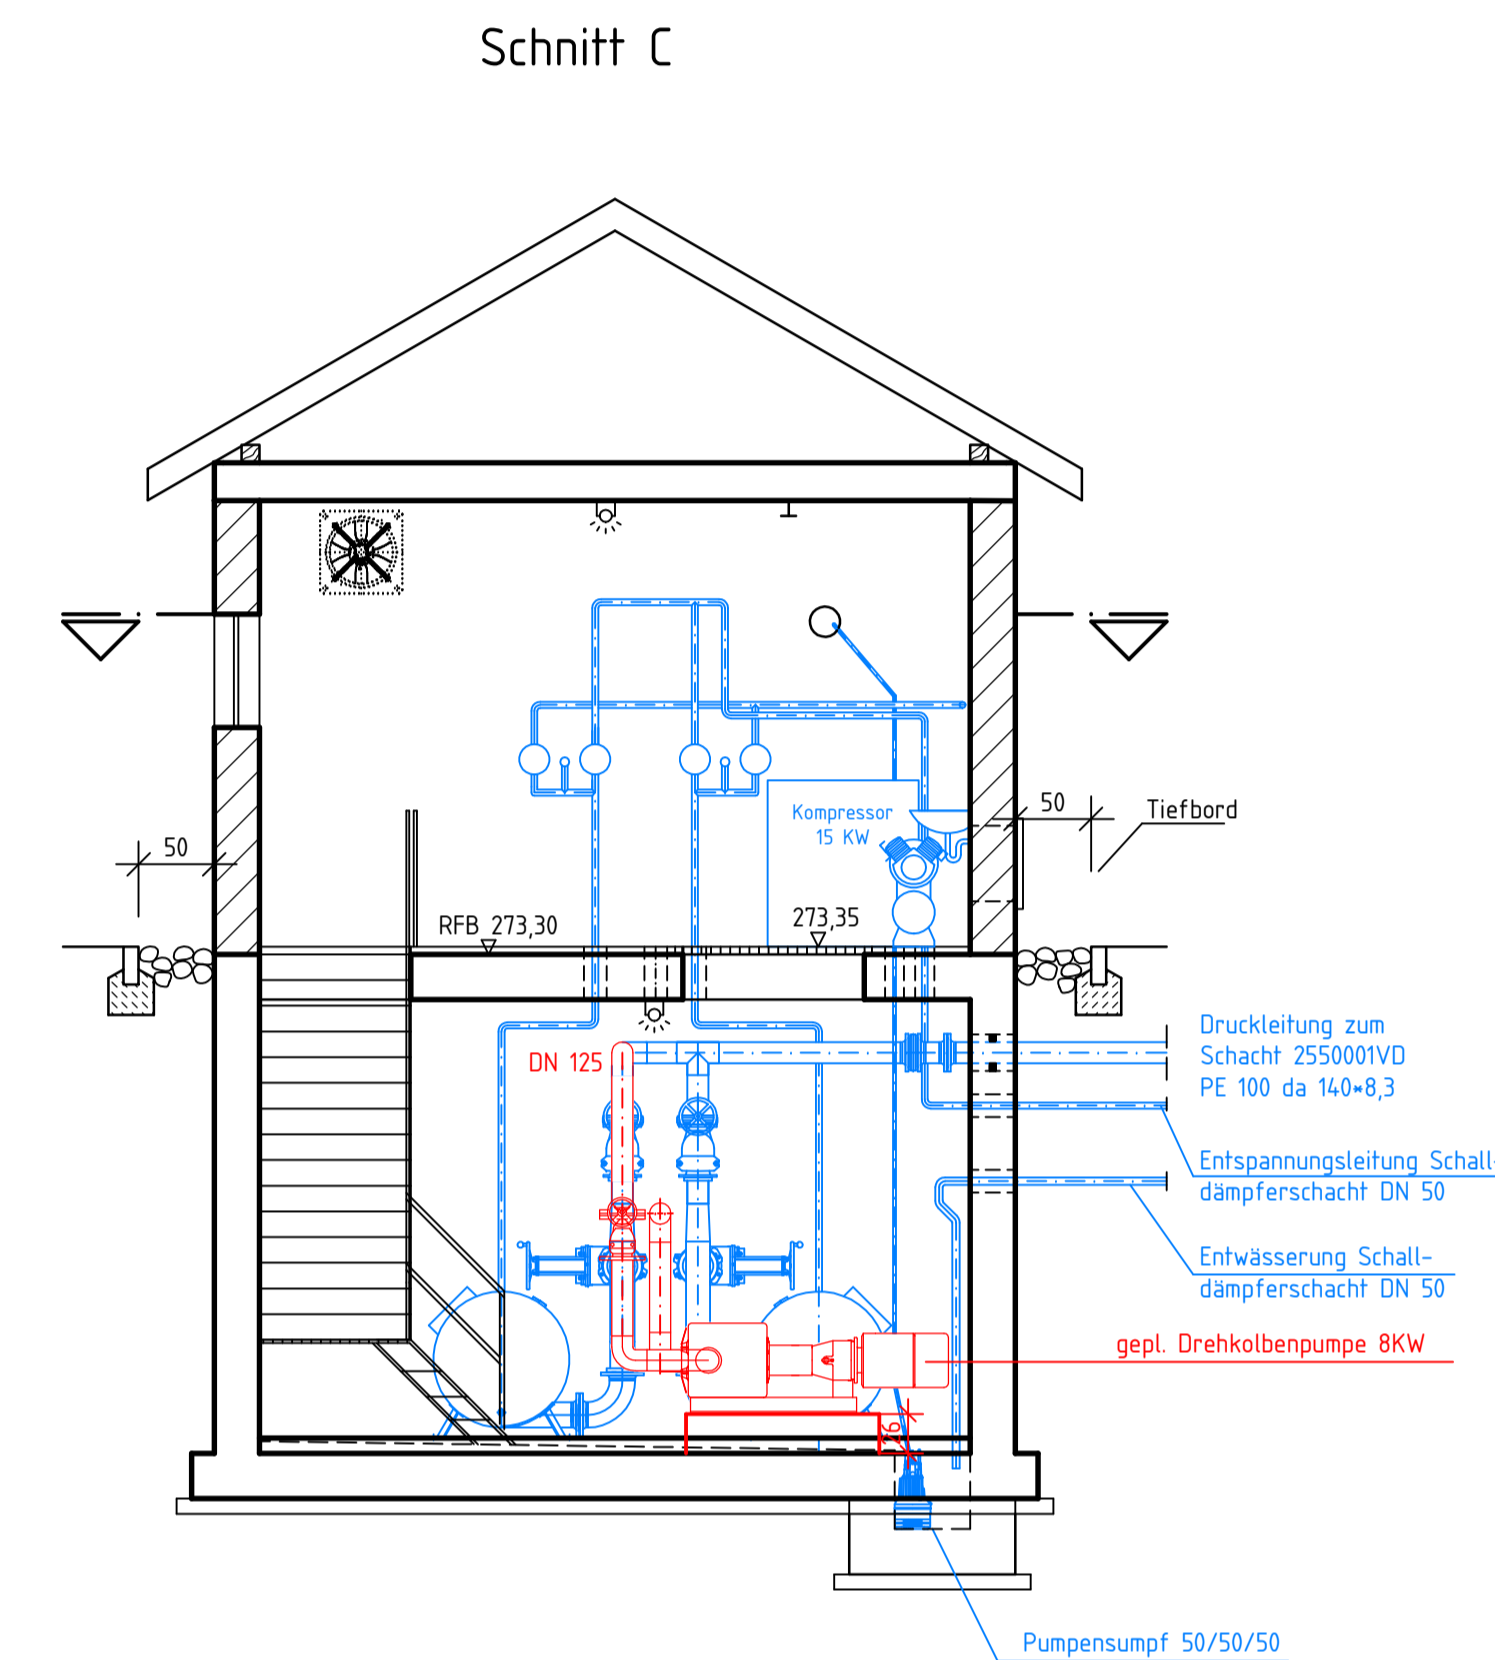
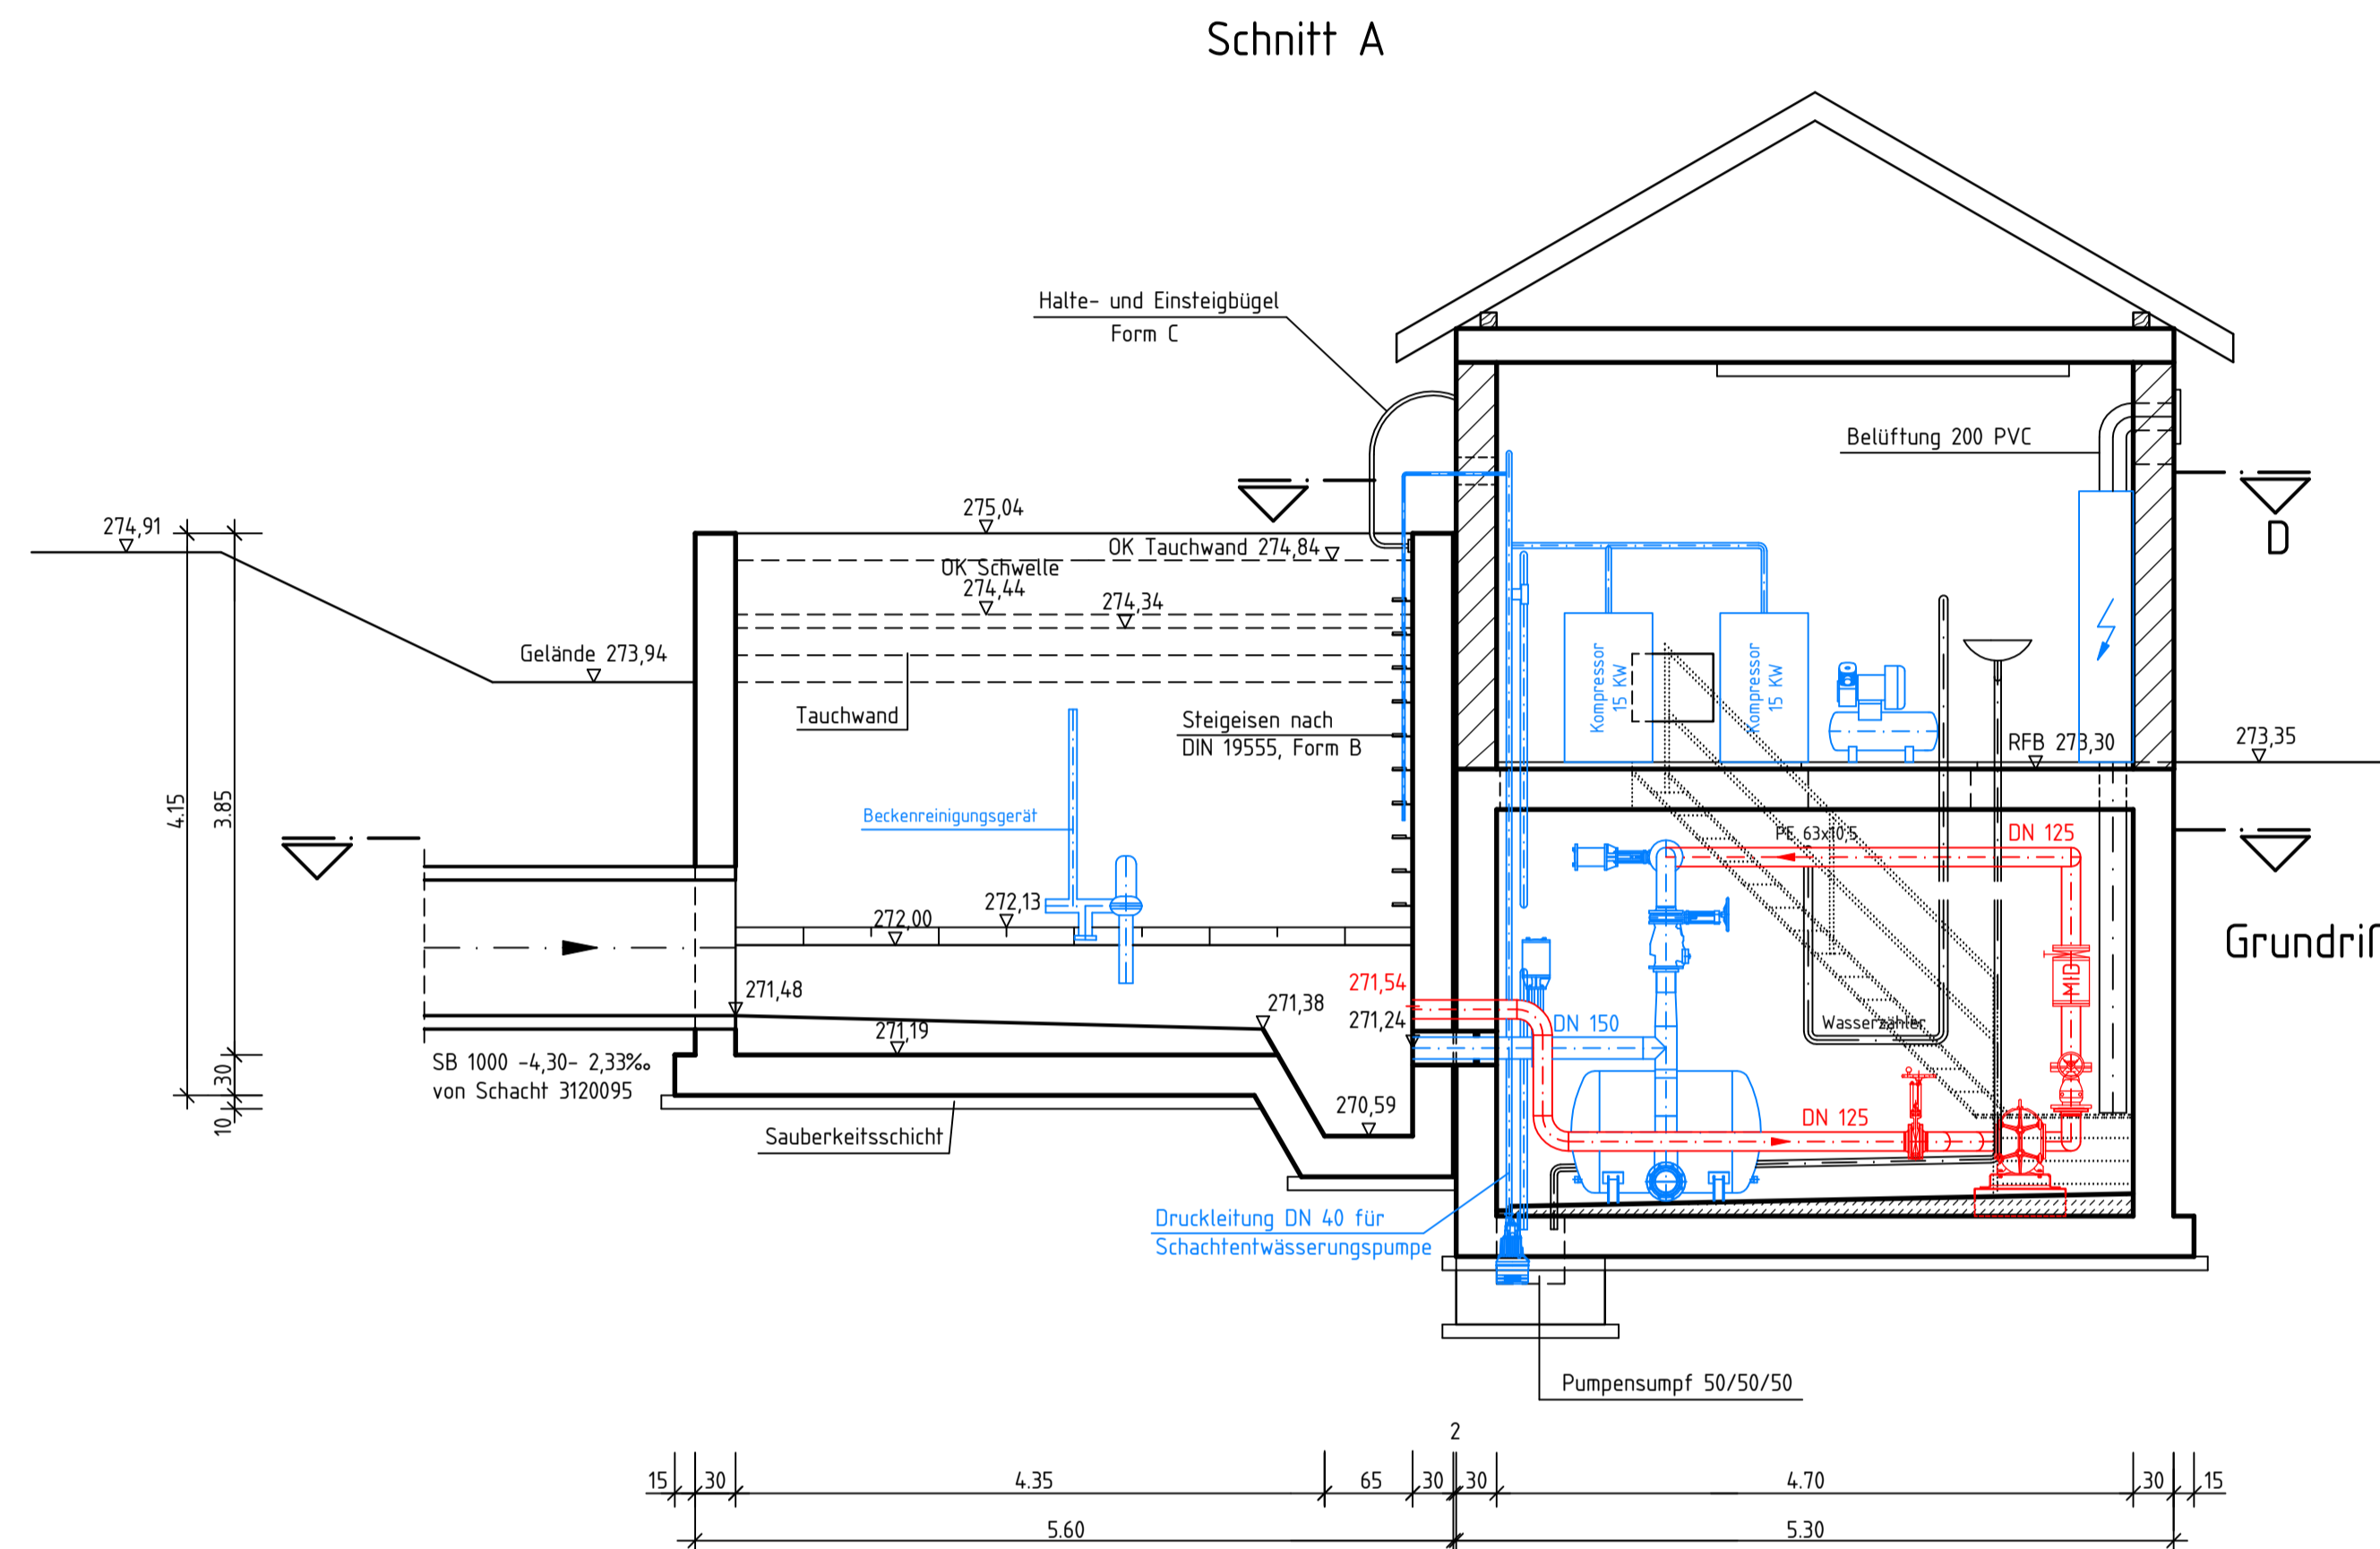


Legende

Stahlbeton	
Mauerwerk	
Technische Ausrüstung Bestand	
Technische Ausrüstung Planung	

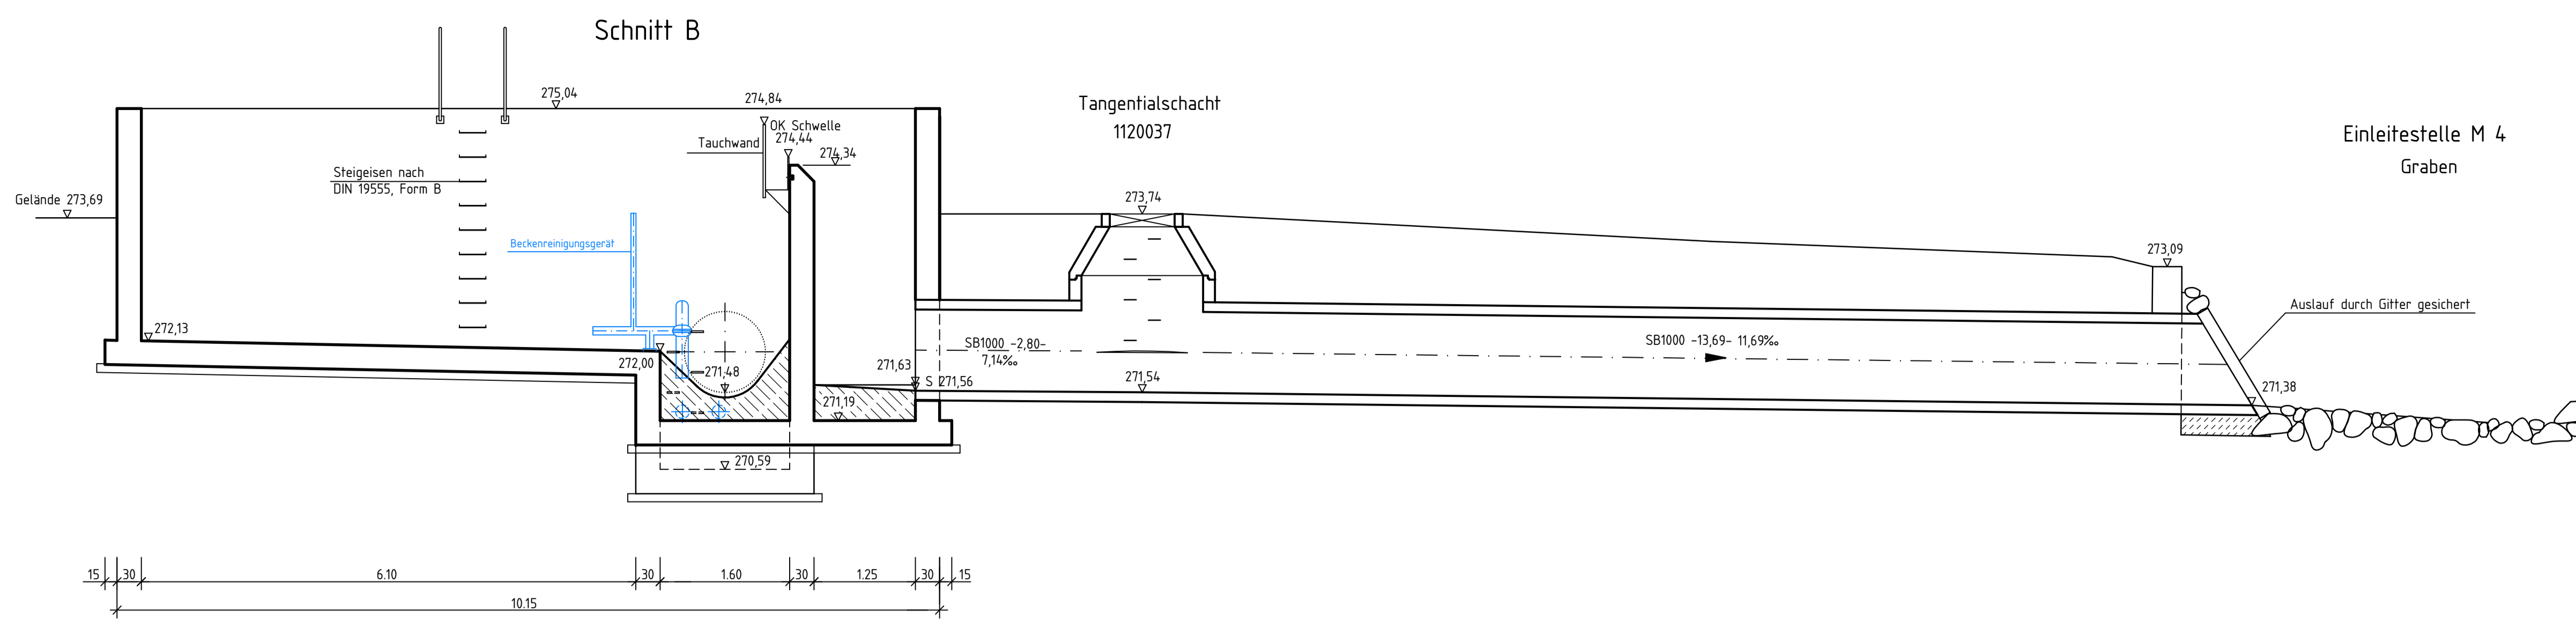

Index	Änderung	Datum	Zeichen

- Genehmigungsplanung §§8, 15 WHG -

Auftraggeber	Verbandsgemeindewerke Kirchheimbolanden Donnersbergkreis		
Projekt	Abwasserbeseitigung Orbis Anschluss an AMP		
Entwurfverfasser	Pumpstation Morschem Bauwerksplan Umbau		
Bearbeitet	Sz	Datum	11.02
Gezeichnet	WF	Projekt-Nr.:	0 17 101 E/K
Geprüft:		Maßstab:	1 : 50
		Blattgröße:	95 / 80
		Blatt-Nr.:	11