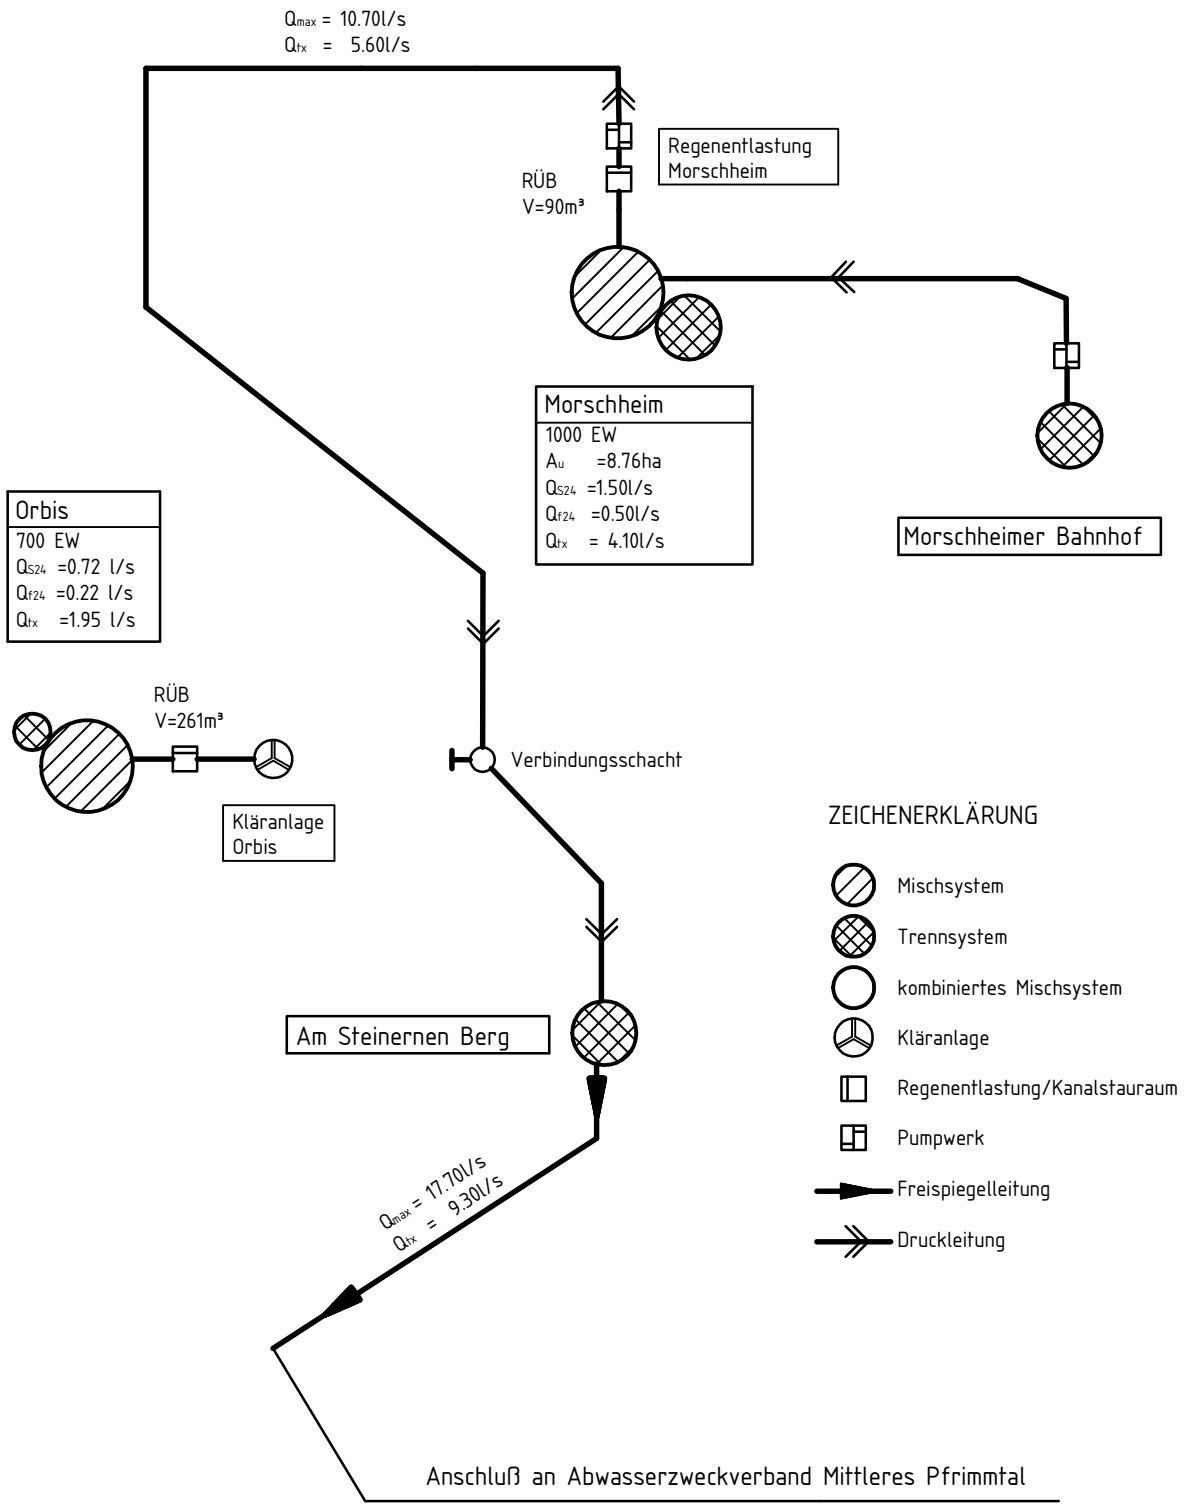

- Genehmigungsplanung §§8, 15 WHG -

Auftraggeber: Verbandsgemeindewerke Kirchheimbolanden Donnersbergkreis	Datum: Juni 2020	Maßstab: o. M.	Beilage: 5
	Projekt-Nr.: O 17 101 E/K	Blattgröße: DIN A 4	Blatt-Nr.: 5.03
Projekt: Abwasserbeseitigung Orbis Anschluss an AMP	Beratender Ingenieur für Bauwesen und Umweltschutz INGENIEURBÜRO MONZEL-BERNHARDT		
Teil: Fließschema Bestand	Büroinhaber: Johann Bernhardt - Beratender Ingenieur Morbacherweg 5, 67806 Rockenhausen, Tel.: 0 63 61/92 15 - 0, Fax: 0 63 61/92 15 33		