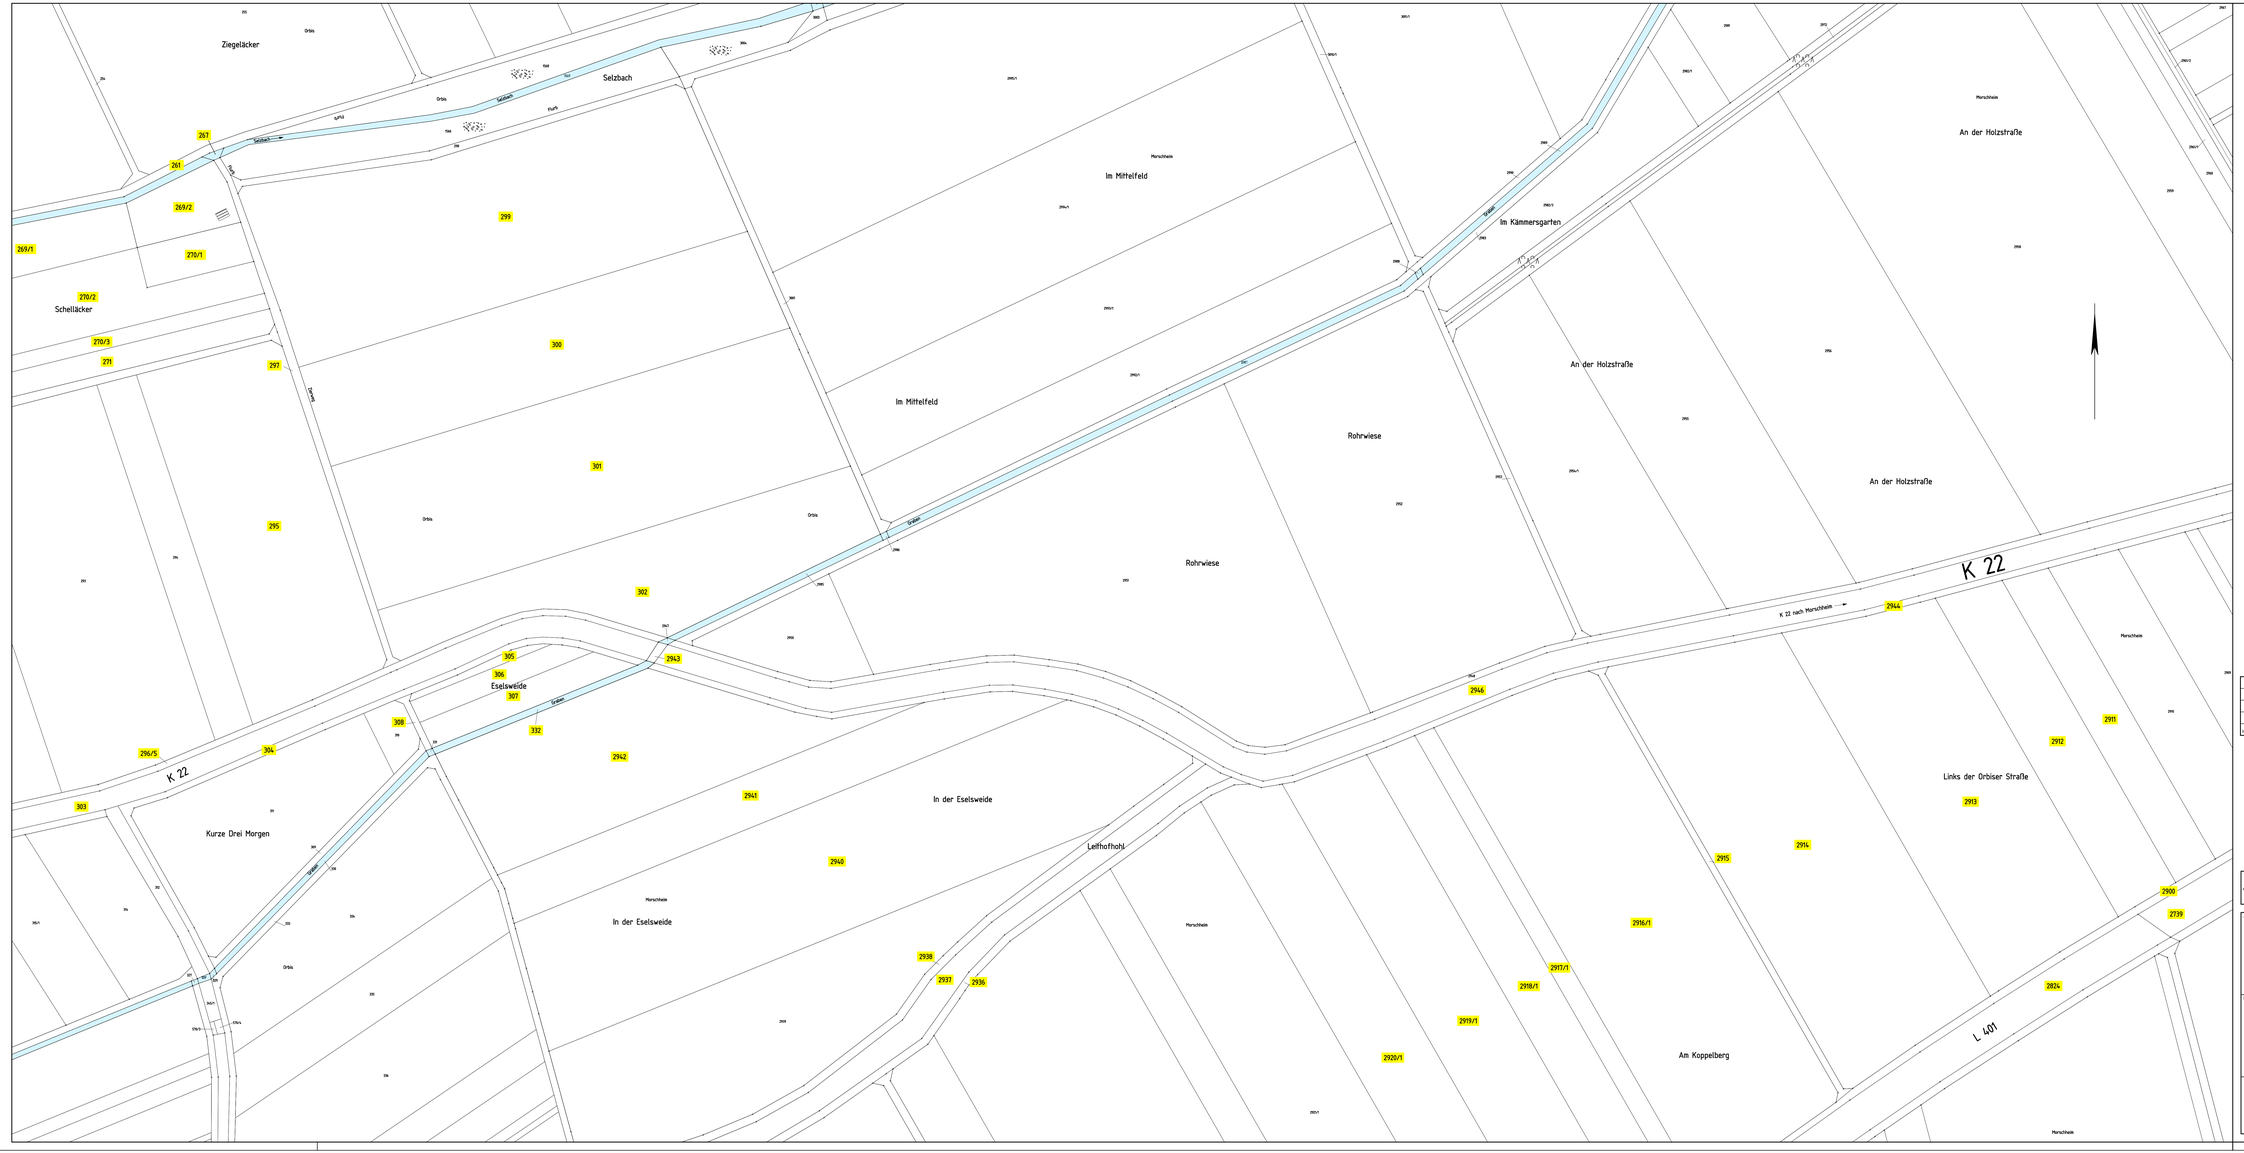

Index	Änderung	Datum	Zeichen

- Genehmigungsplanung §§8, 15 WHG -

Auftraggeber

Auftraggeber: Verbandsgemeindewerke Kirchheimbolanden
Donnersbergkreis

Projekt: Abwasserbeseitigung Orbis
Anschluss an AMP

Entwurfsverfasser

Teil: Lageplan Kataster

Bearbeitet: Sd	Datum: Juni 2020	Maßstab: 1 : 1.000	Anlage: 5
Gezeichnet: Wf	Projekt-Nr.: O 17 101 E/K	Blatt-Größe: 155 / 70	Blatt-Nr.: 5.02
Geprüft:			

Beratender Ingenieur für Bauwesen und Umweltschutz

INGENIEURBÜRO MONZEL-BERNHARDT

Inhaber: Johann Bernhardt – Beratender Ingenieur
Morbacherweg 5, 67806 Rockenhausen, Telefon: 0 63 61/92 15 – 0, Telefax: 0 63 61/92 15 33