



Index	Änderung	Datum	Zeichen

Ansicht von Norden

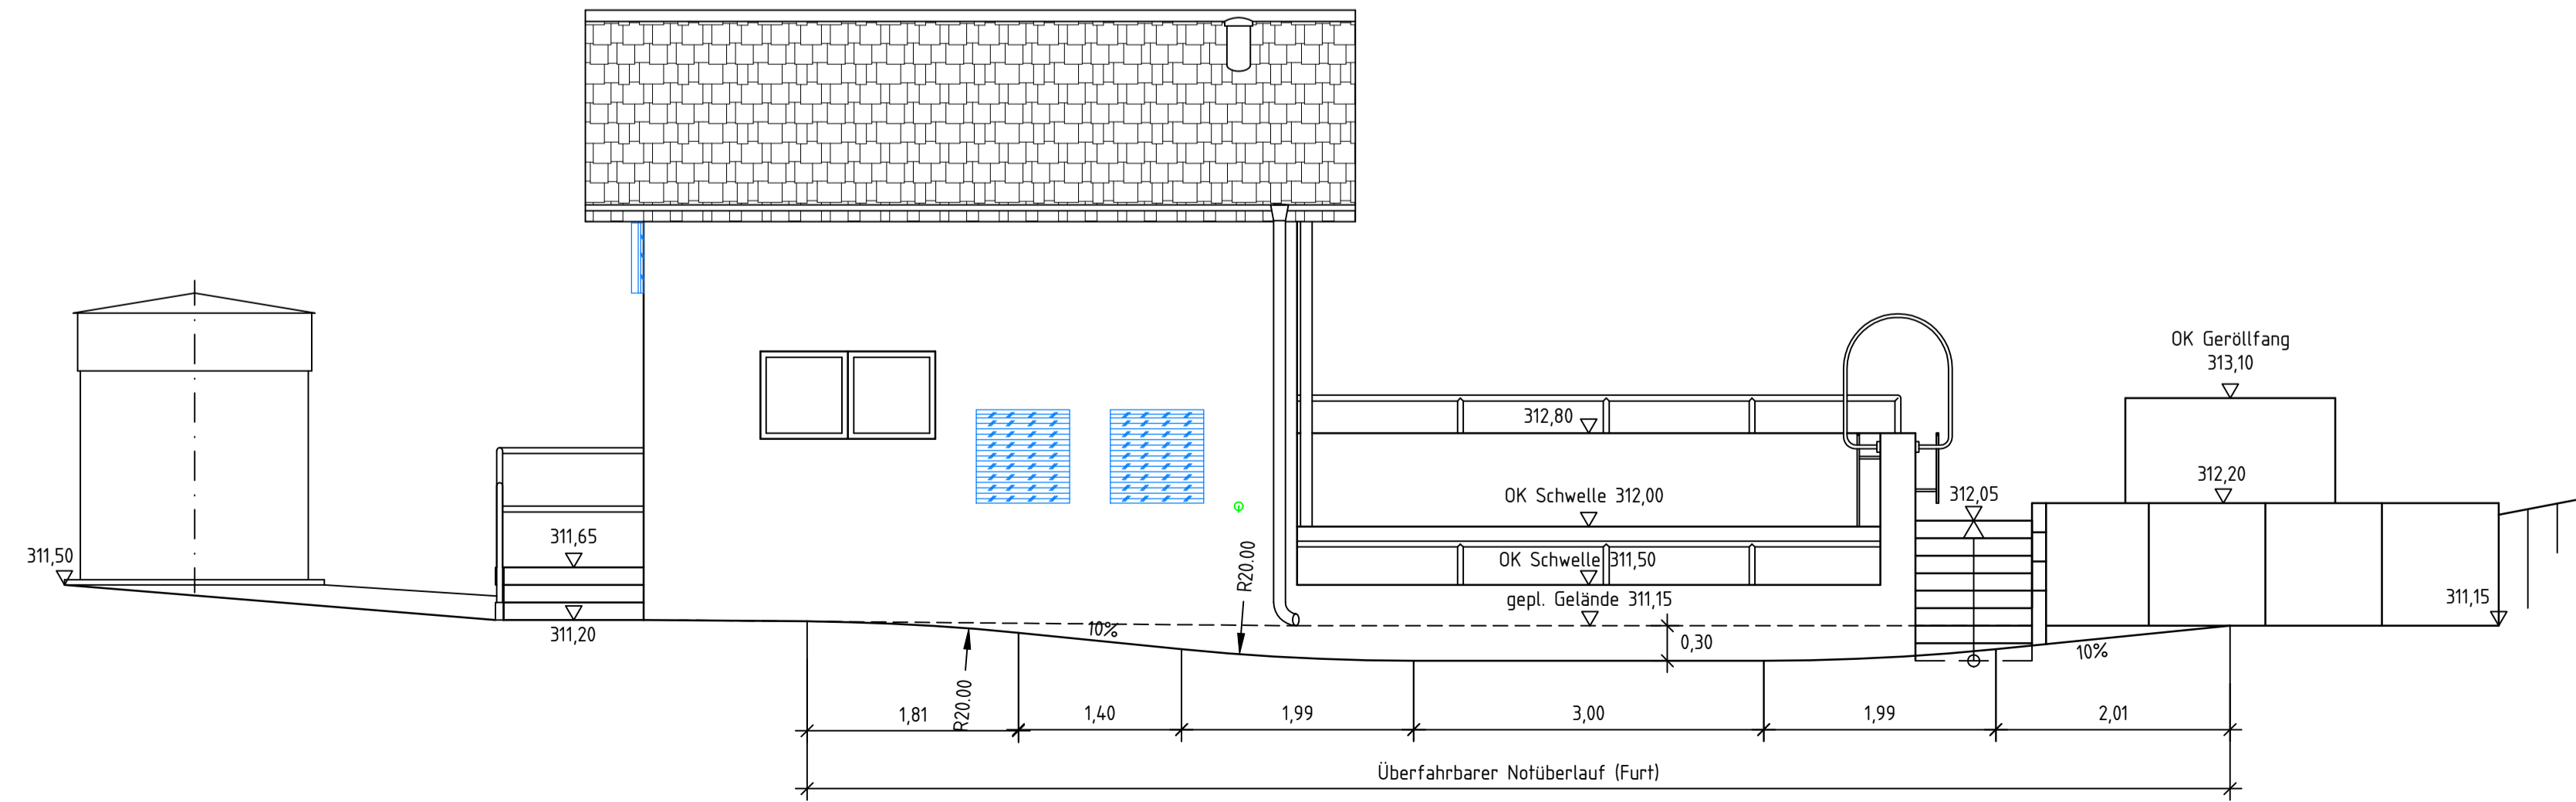

Ansicht von Westen

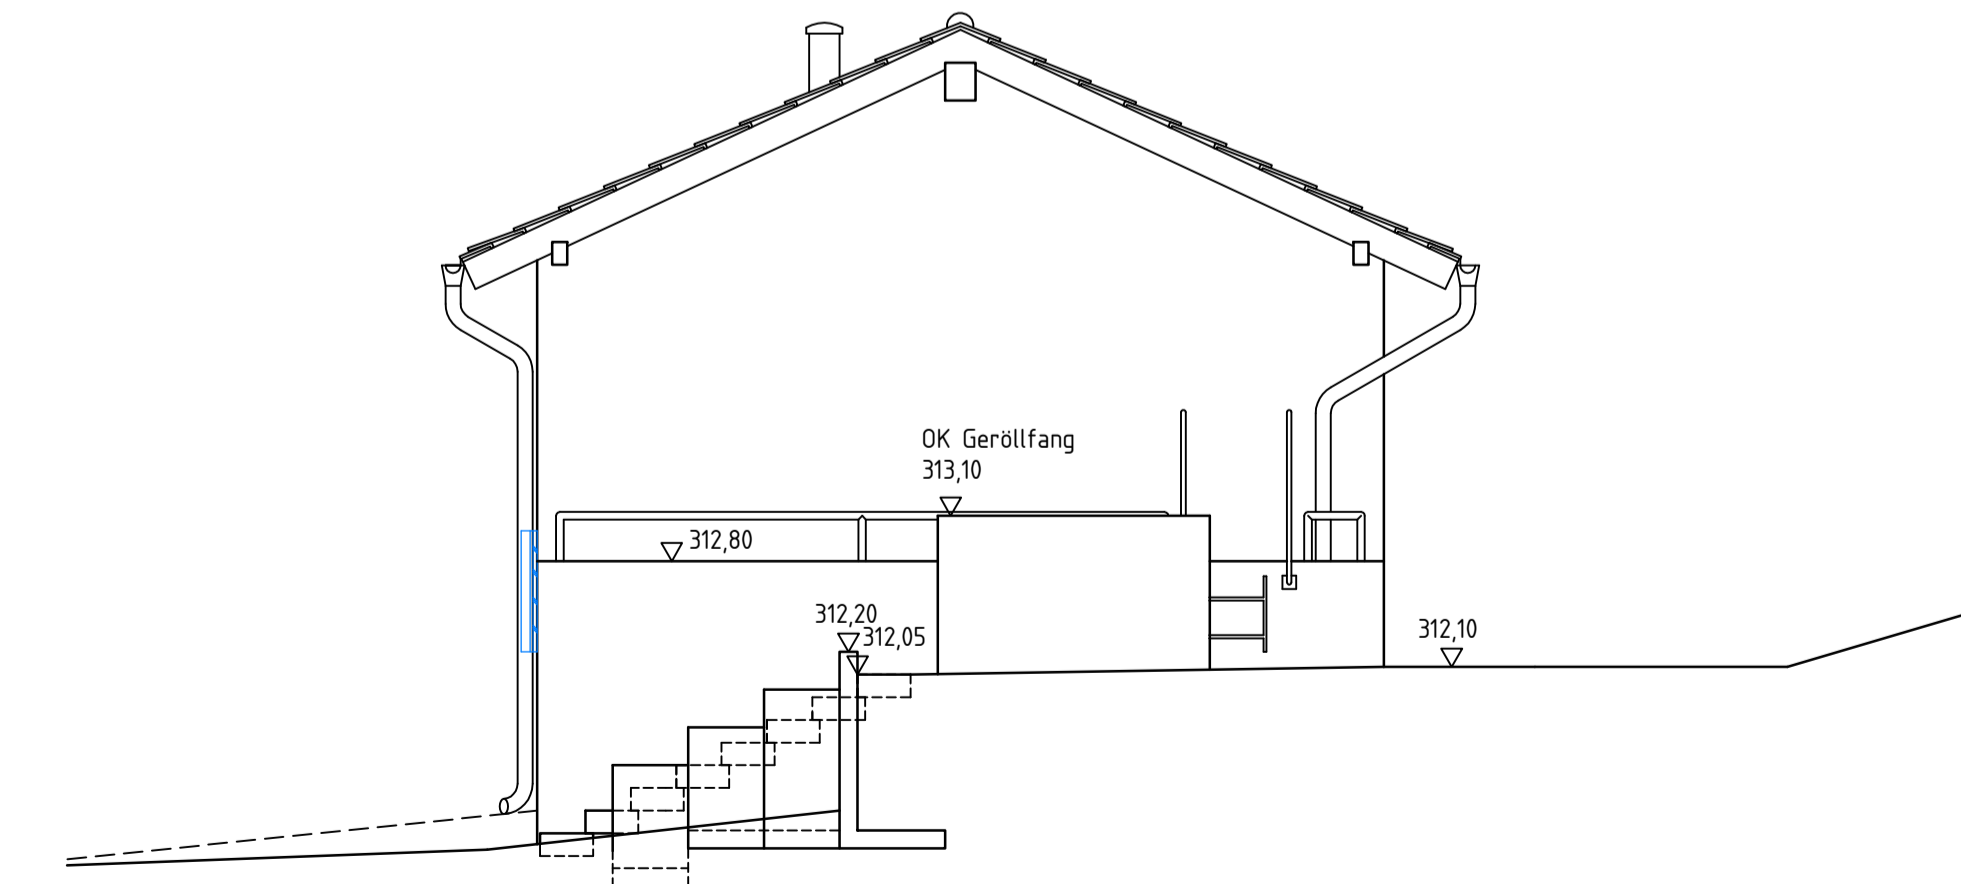

- Genehmigungsplanung §§8, 15 WHG -

Auftraggeber	Verbandsgemeindewerke Kirchheimbolanden Donnersbergkreis		
	Projekt: Abwasserbeseitigung Orbis Anschluss an AMP		
Entwurfsverfasser	Teil: Kläranlage Orbis Ansichten Beckenüberlauf und Pumpstation Planung		
	Bearbeitet: Sz	Datum: Juni 2020	Maßstab: 1 : 50
Gezeichnet: Wf	Projekt-Nr.: 0 17 101 E/K	Blattgröße: 95 / 40	Beilage: 8
Geprüft:			Blatt-Nr.: 8.08
Beratender Ingenieur für Bauwesen und Umweltschutz			
INGENIEURBÜRO MONZEL-BERNHARDT			
Inhaber: Johann Bernhardt - Beratender Ingenieur			
Morbacherweg 5, 67806 Rockenhausen, Telefon: 0 63 61/92 15 - 0, Telefax: 0 63 61/92 15 33			