

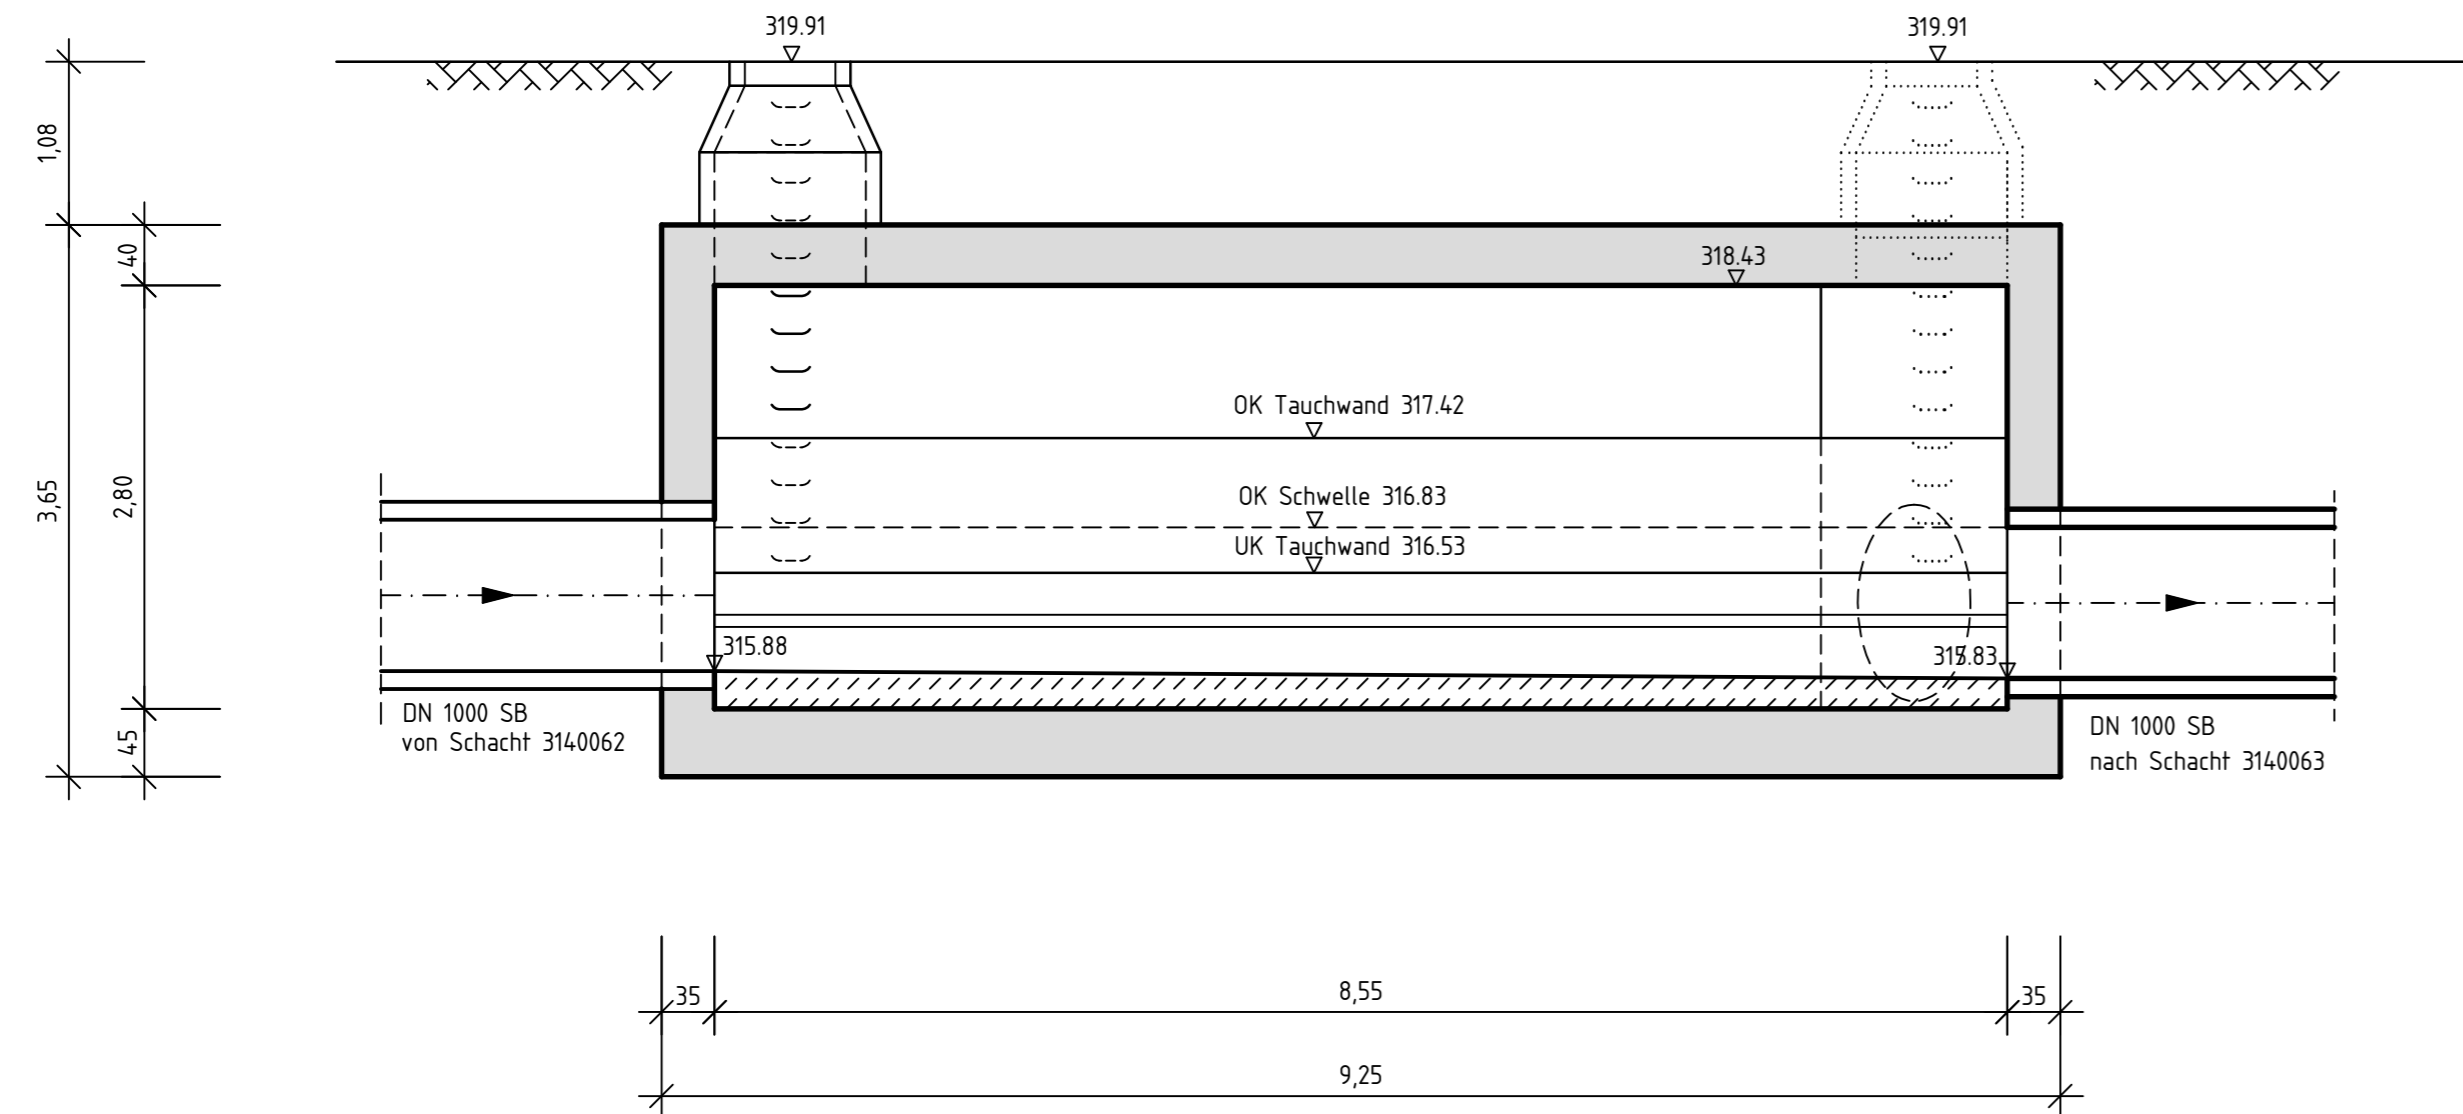


Schnitt A-A

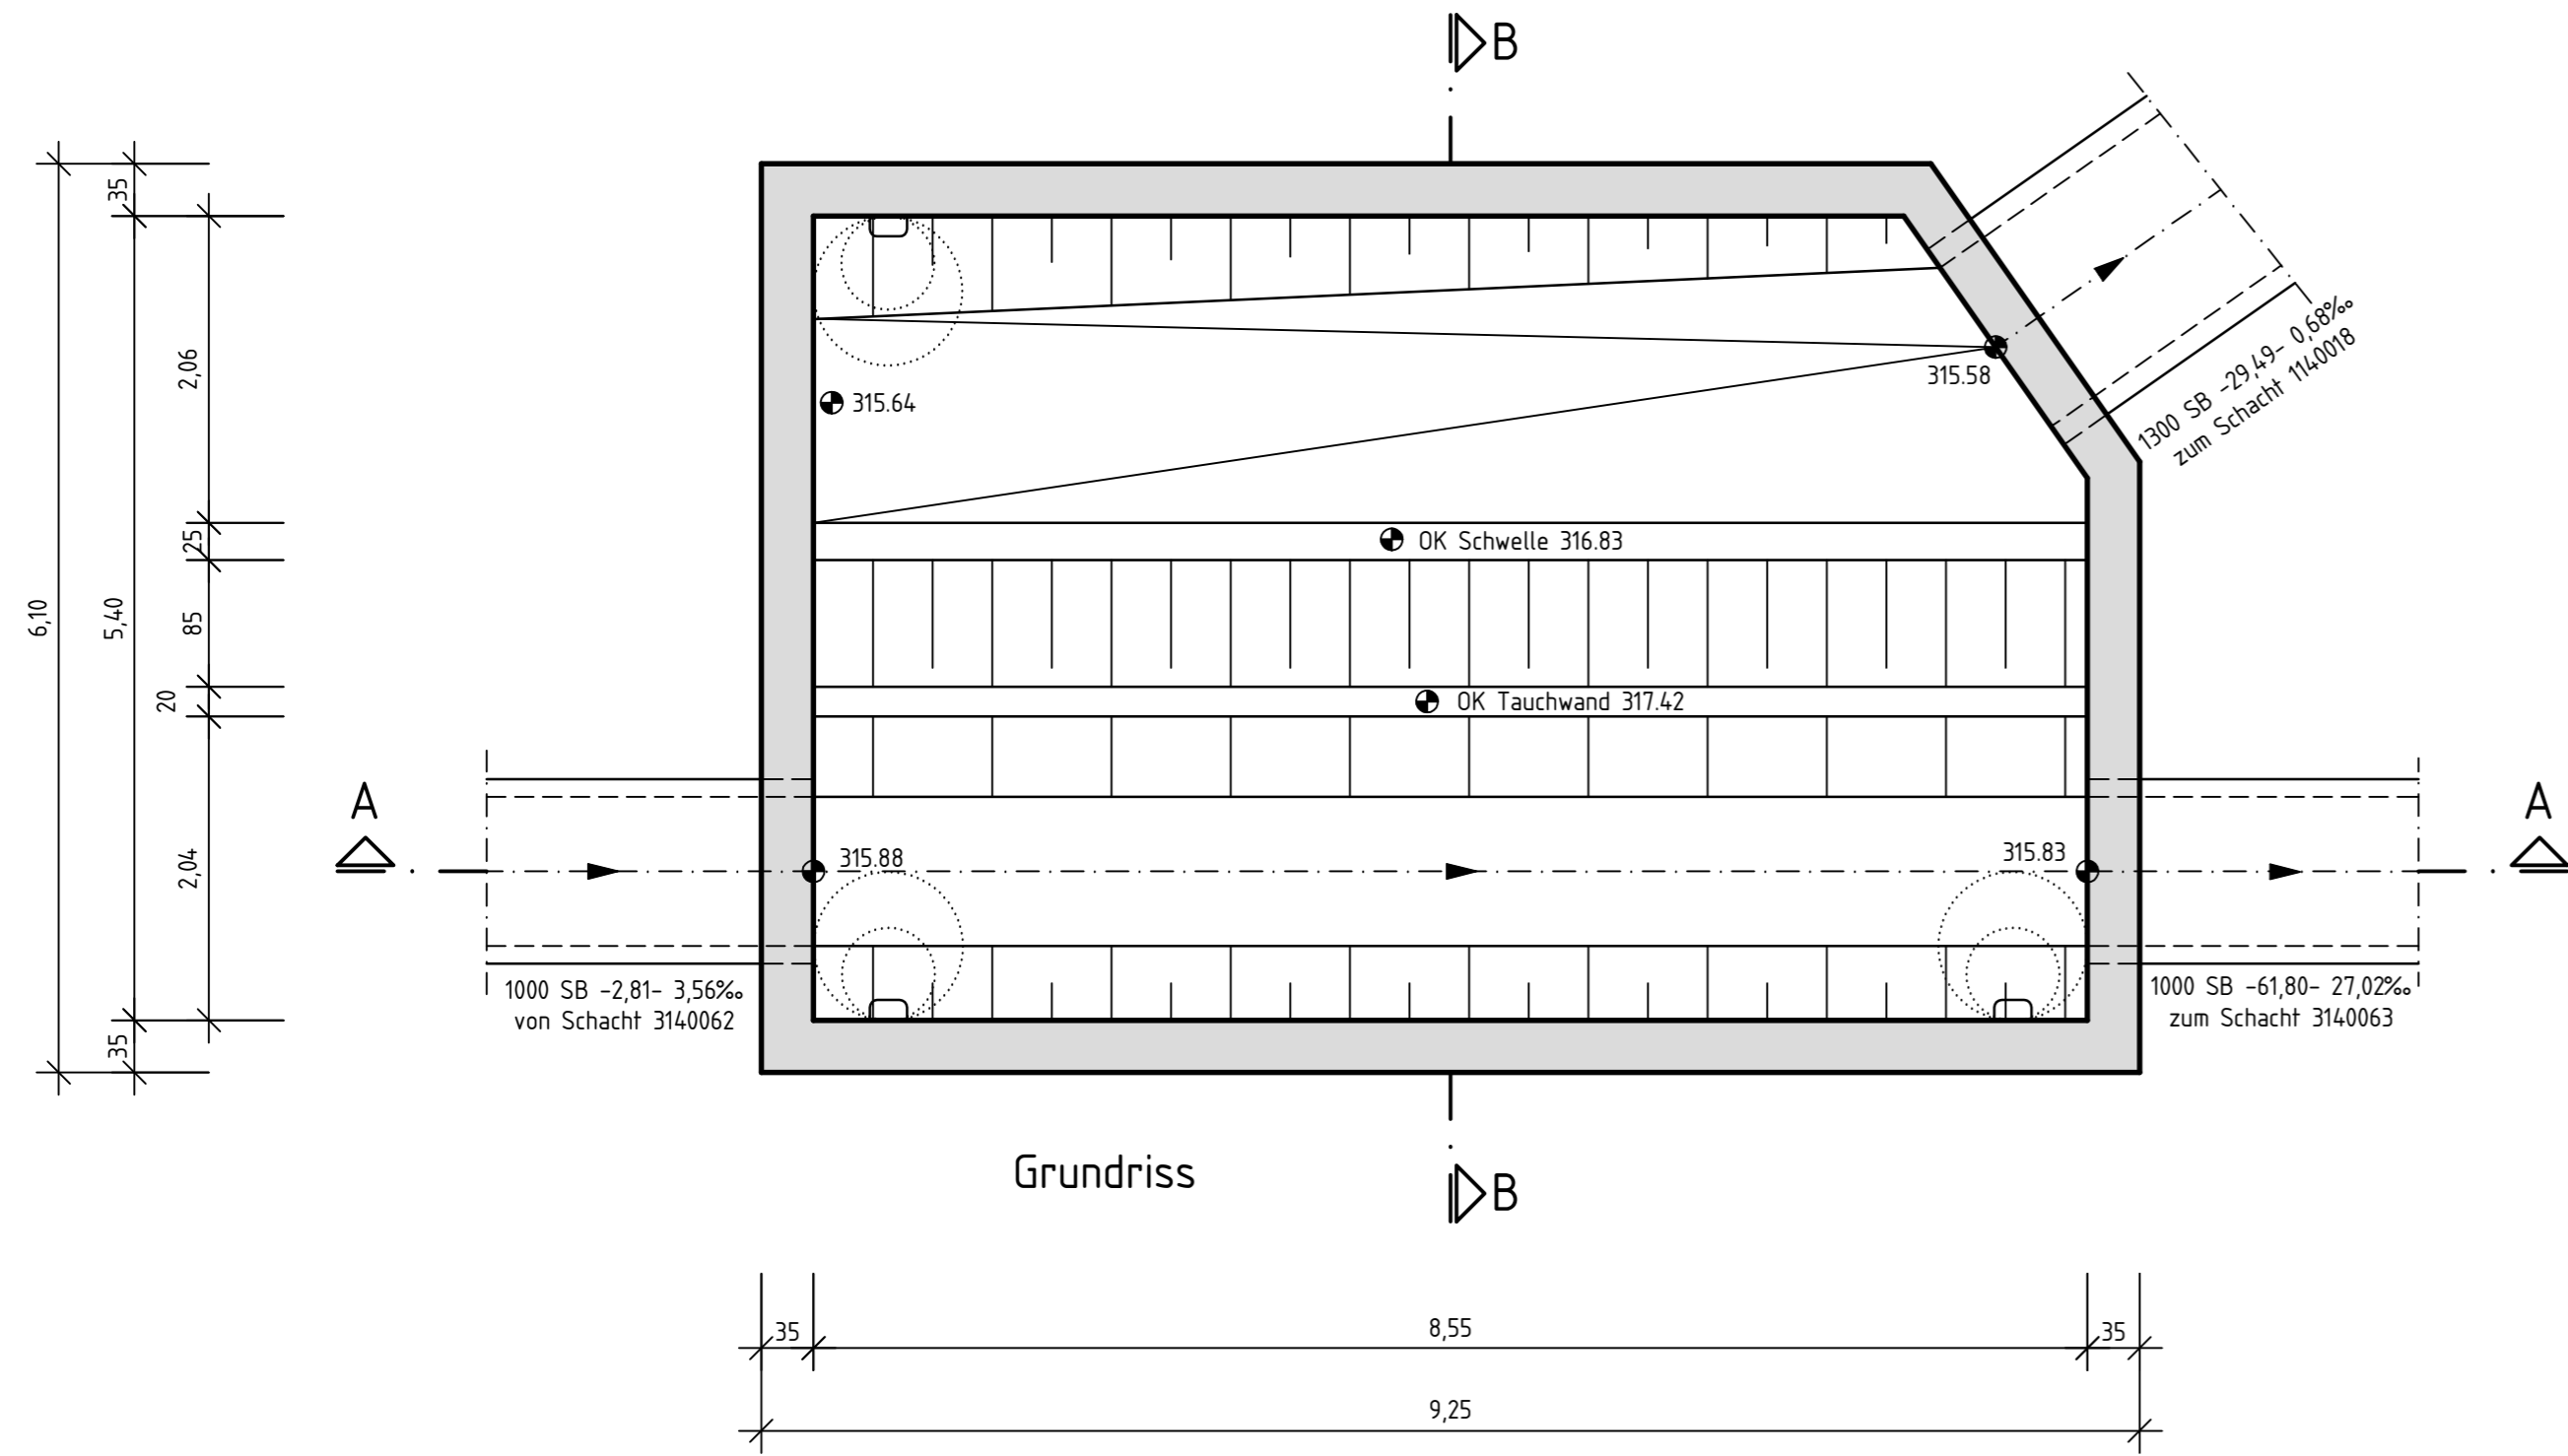

Schnitt B-B

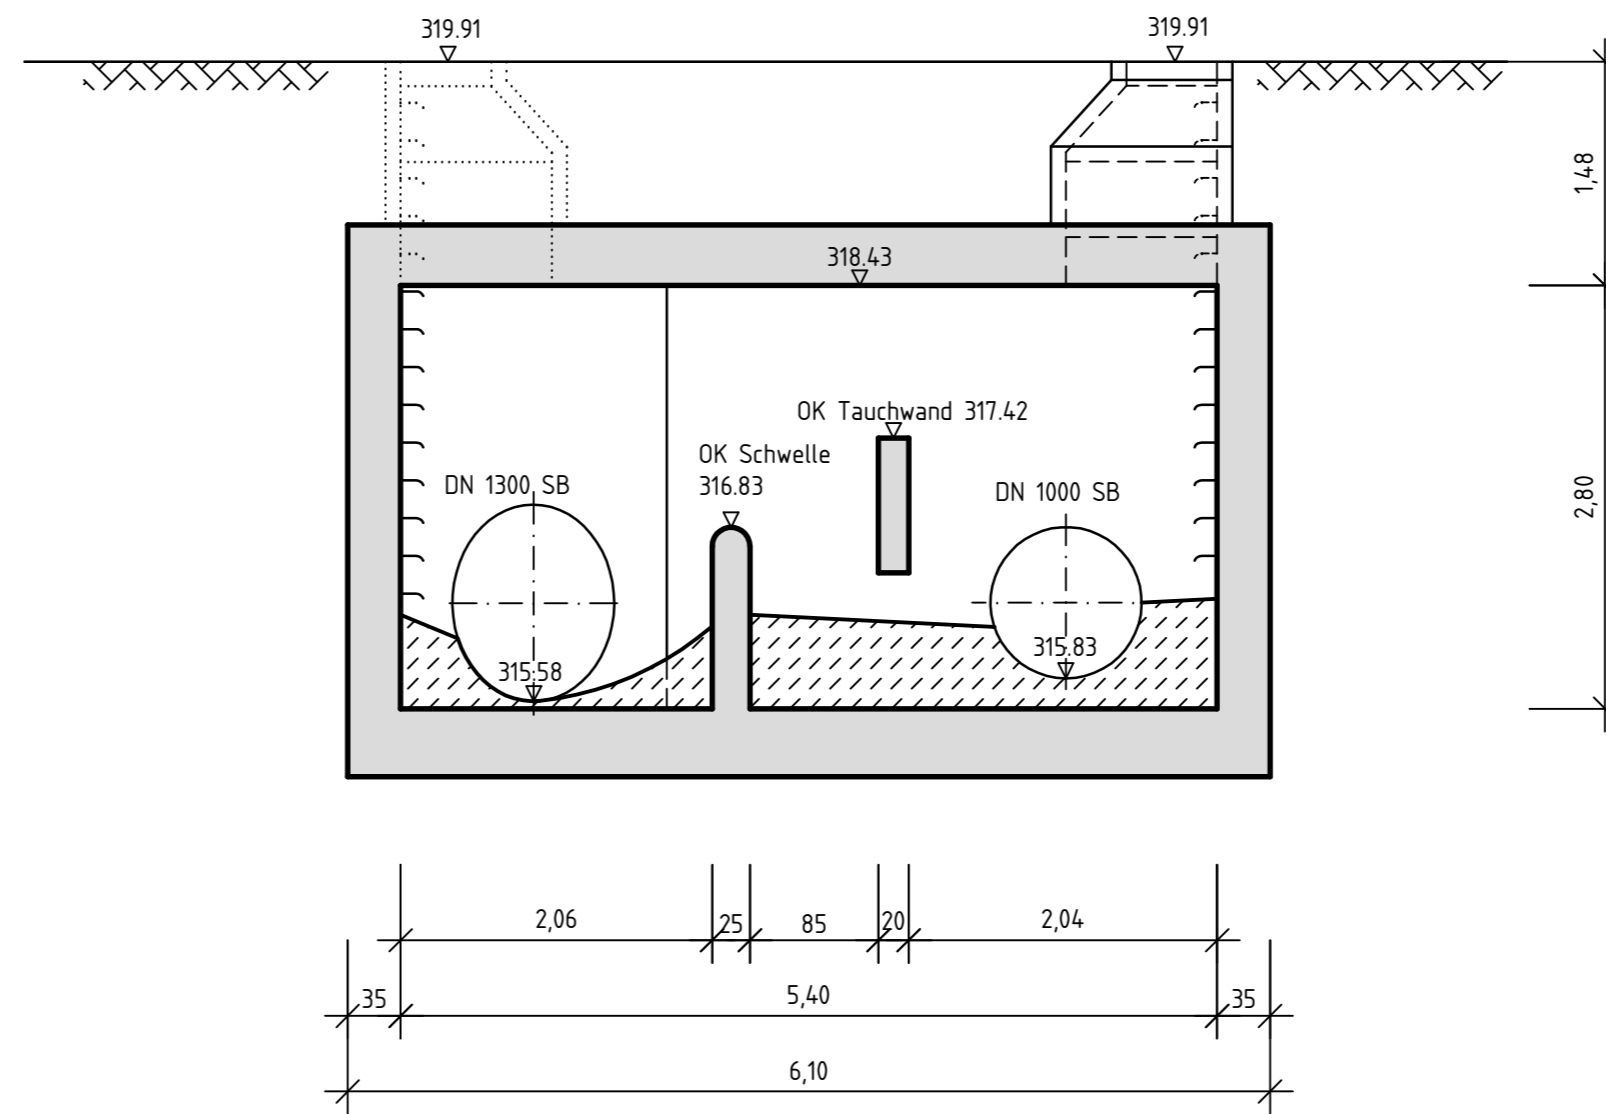

Index	Änderung	Datum	Zeichen

**- Genehmigungsplanung §§8, 15 WHG -**

Auftraggeber:	Verbandsgemeindewerke Kirchheimbolanden Donnersbergkreis		
	Projekt: Abwasserbeseitigung Orbis Anschluss an AMP		
Entwurfsverfasser:	Teil: Zulaufleitung Orbis Bauwerksplan Beckenüberlauf Bestand		
	Bearbeitet: Sz	Datum: Juni 2020	Maßstab: 1 : 50
Gezeichnet: WF	Projekt-Nr.: 0 17 101 E/K	Blattgröße: 80 / 45	Blatt-Nr.: 6.03
Geprüft:			

Beratender Ingenieur für Bauwesen und Umweltschutz  
**INGENIEURBÜRO MONZEL-BERNHARDT**  
 Inhaber: Johann Bernhardt – Beratender Ingenieur  
 Morbacherweg 5, 67806 Rockenhausen, Telefon: 0 63 61/92 15 - 0, Telefax: 0 63 61/92 15 33