



Mönchbauwerk

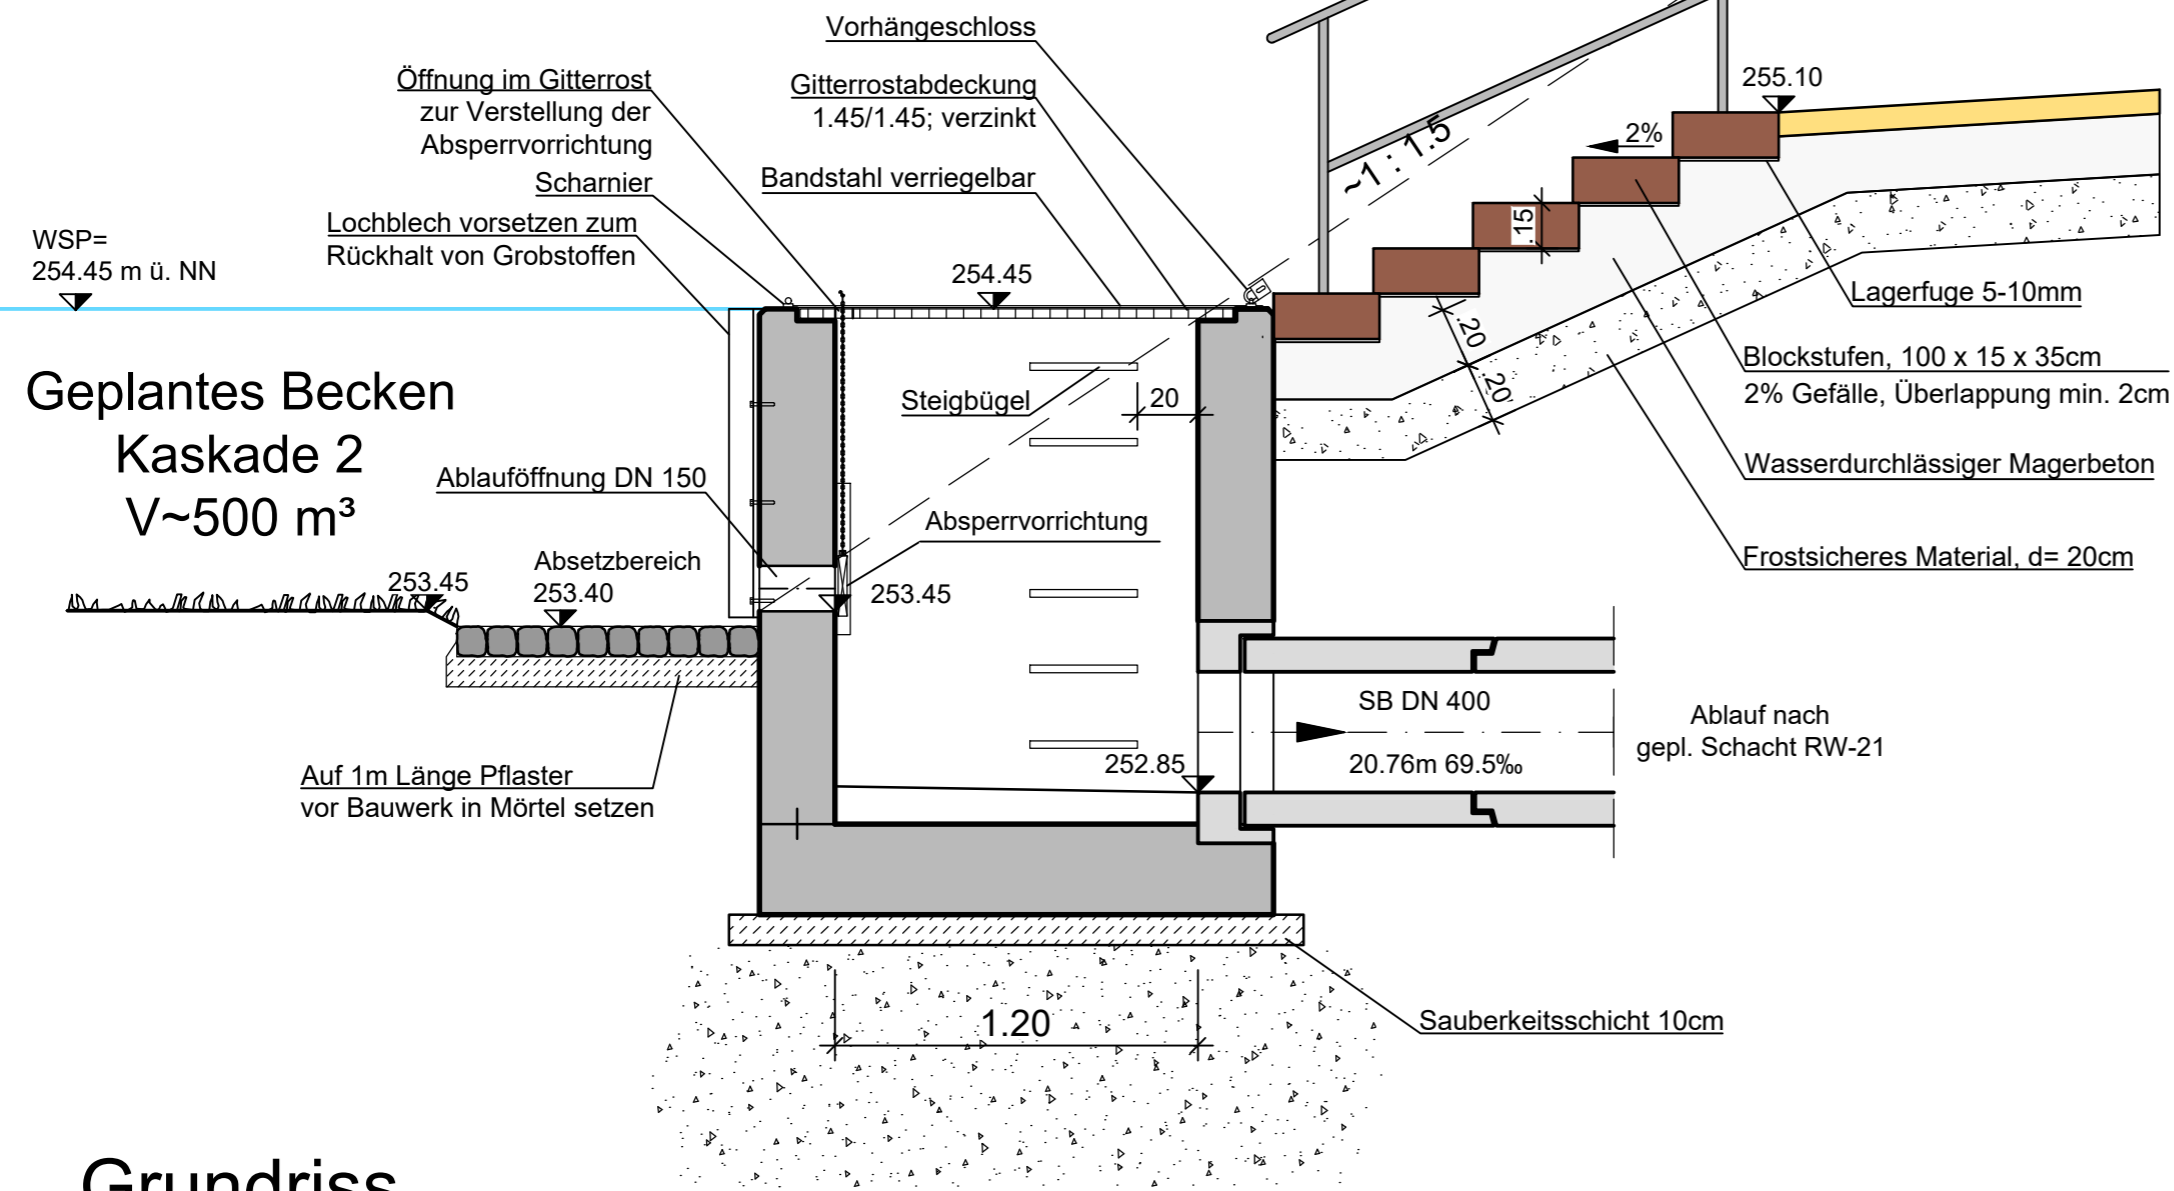

Schnitt A - A

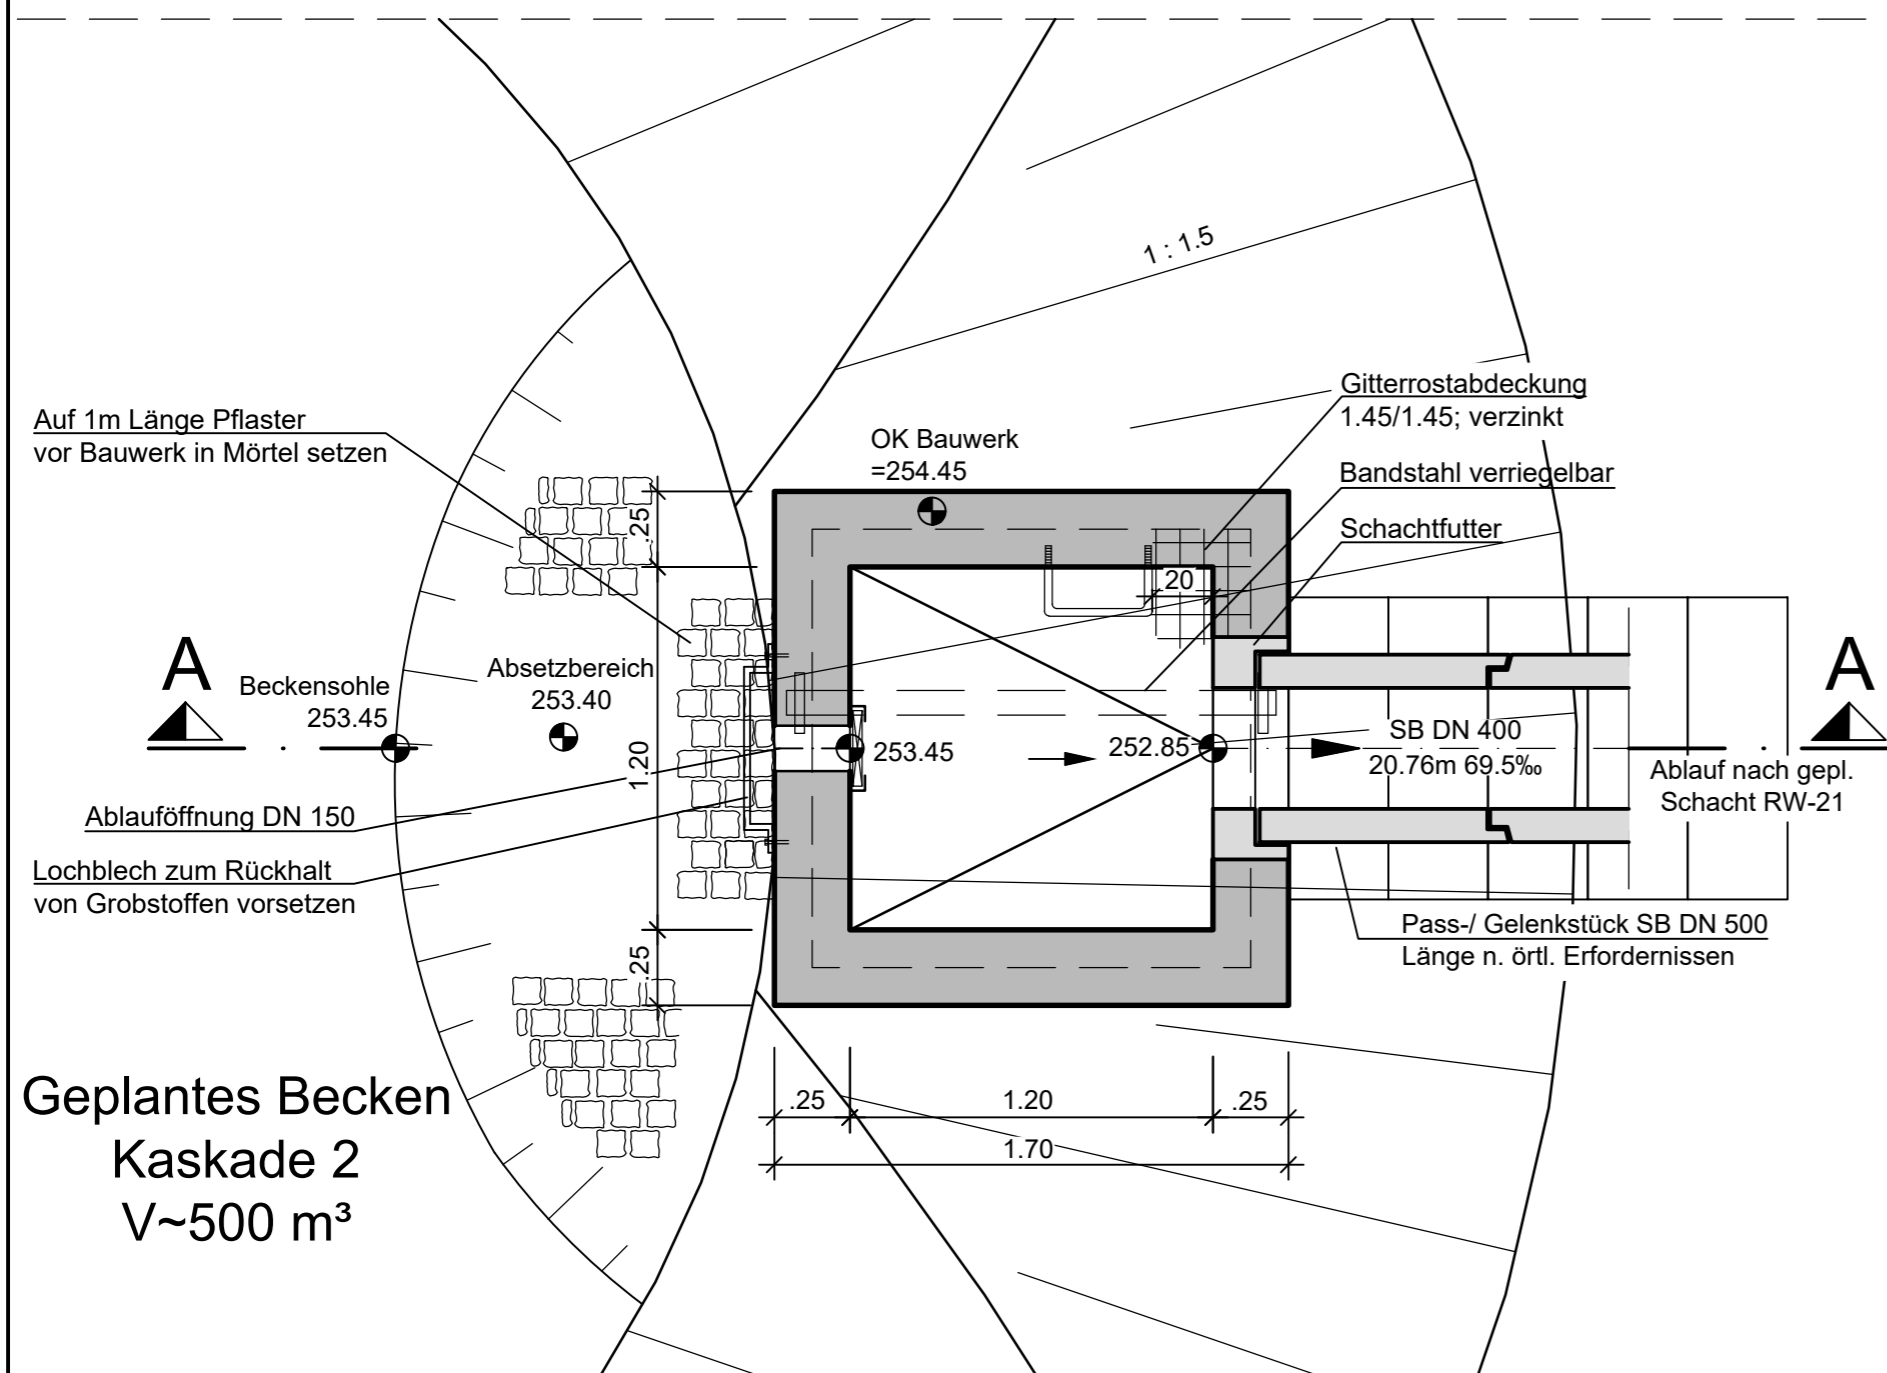

Grundriss



GENEHMIGUNGSPLANUNG

Der Bauherr:	 STADTENTWÄSSERUNG KAISERSLAUTERN ANSTALT DES ÖFFENTLICHEN RECHTS				
i.A. 	Projekt: GEP-Maßnahme 4 Leipziger Straße				
Der Entwurfsverfasser:	Teil: Bauwerksplan Mönchbauwerk				
	Zeichen	Datum	geändert		Maßstab
aufgenommen			Zeichen	Datum	1 : 25
bearbeitet	Wo/WE	Sept 2020			Blattgröße 50 x 42
gezeichnet	ST	Sept 2020			
geprüft					
Auftragsnummer: 1700190034 / 6000190140 Koordinatensystem UTM Zone 32 / DHHN92					