


RÜB Ohmbach Fließschema

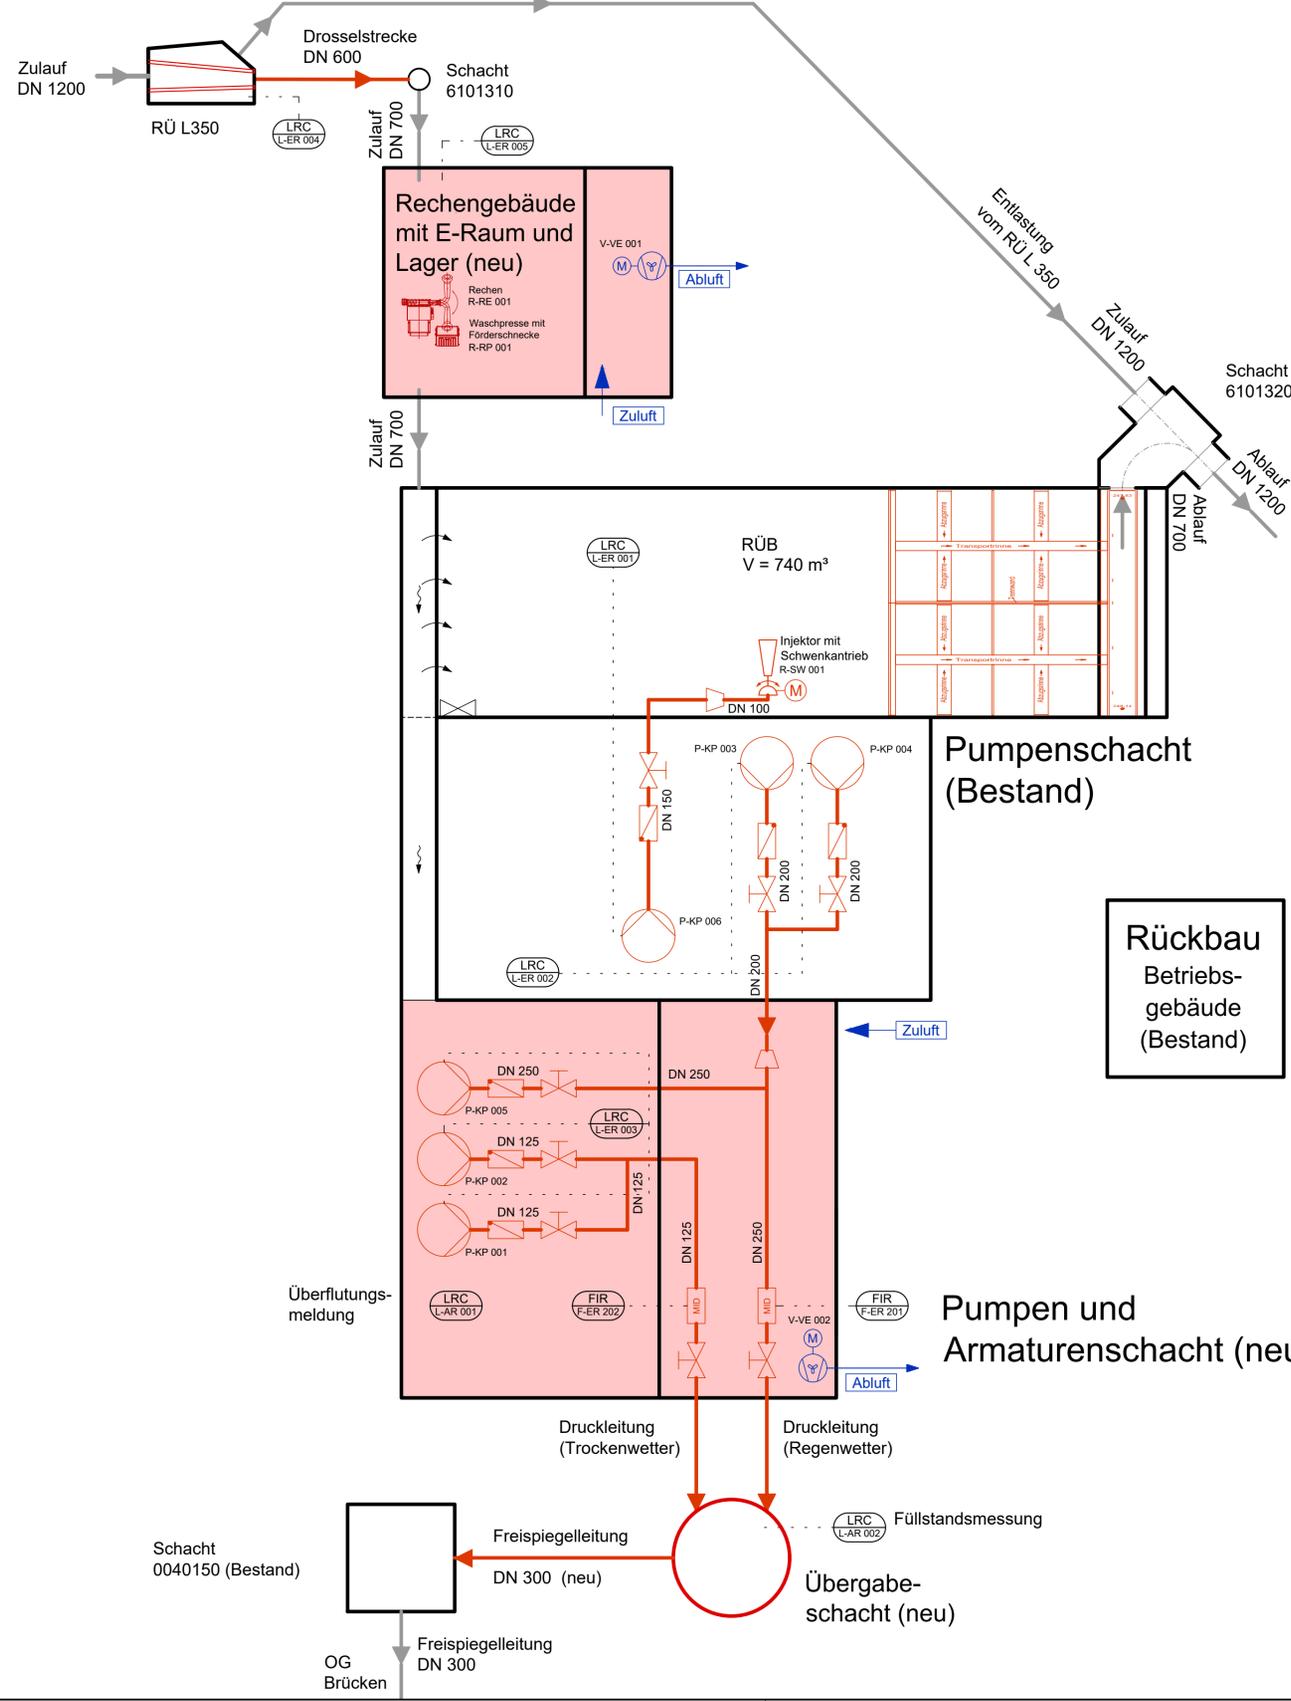

Legende:

- Motor
- Kreispumpe
- Absperrschieber
- Rückschlagarmatur
- Ventilator
- Handbetätigung
- Motorantrieb
- Wirklinie
- Füllstandsmessung
- Durchflussmessung
- Bauwerke Planung
- Bestand
- Planung

Projekt Sanierung und Erweiterung RÜB Ohmbach

Auftraggeber
 VERBANDSGEMEINDEWERKE Oberes Glantal
 Schönberg-Kübelberg, den
 Ort, Datum
 Werkleiter Herr Linsmaier
 Unterschrift

Planverfasser der Objektplanung
OBERMEYER PLANEN + BERATEN GmbH
 Brüsseler Str. 5
 67657 Kaiserslautern
 Tel.: +49 631 41552-000
 Fax: +49 631 41552-001
 Kaiserslautern, den 23.07.2020
 Ort, Datum
 LV-Dipl.-Ing. Wolfgang Griebel
 Unterschrift

Phase	Leistungsbereich	Massstab	Status
Genehmigung	Abwassertechnik	o.M.	

Planinhalt
Fließschema Umbau

Gez.: WD Bearb.: ErM Gepr.: GB Erst.Datum: 08.07.2020 Prüfdatum: BI.Gr.: m²
 Projekt-Nr.: 24729.000.000.04 04-AWT-SC-301
 M:\24729\3-CAD\Genehmigungsplanung\04-AWT-SC-301_R-4\Planung.dwg R=1