Ohmbach

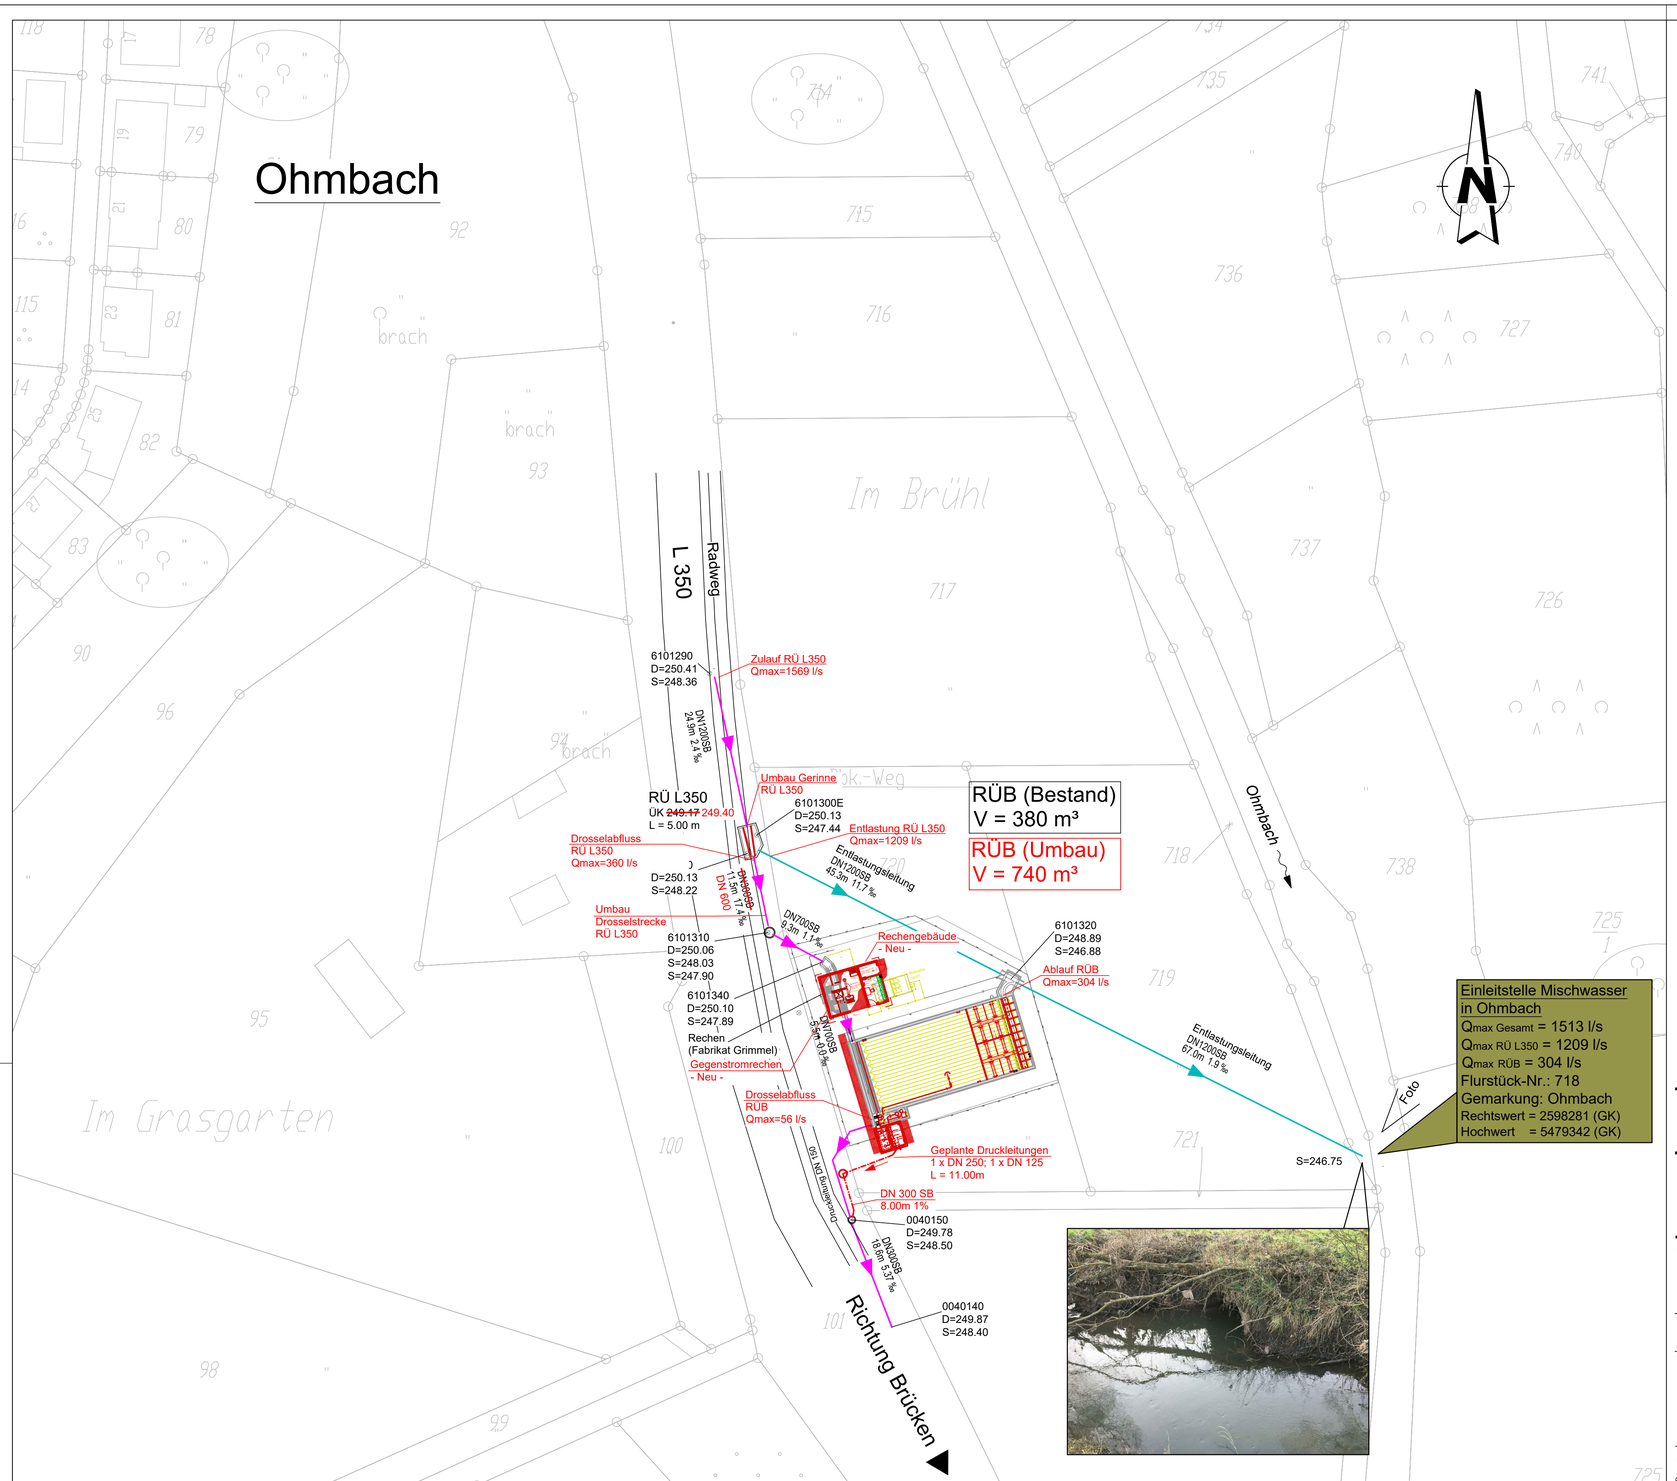

Legende

Kanäle

	Bestand	Sanierung
Mischwasserkanal	→	→
Entlastungsleitung	→	→

Kanalhaltungen

DN 300	= Rohrdurchmesser in mm
1.0 ‰	= Gefälle in Promille
-34.50-	= Haltungslänge in m

SB,DN 300
-34.50- ,1.0 ‰

Rohrmaterial

SB	= Stahlbeton
GGG	= Duktiler Guss

Kanalschacht

RI00021M	= Schachtbezeichnung
D	= OK Schachtdeckel
S	= Kanalsohle

RI00021M
D=247.30
S=245.30

Bauwerke

RÜ	= Regenüberlauf
RÜB	= Regenüberlaufbecken
———	= Bestand
———	= Abbruch
———	= Planung

Projekt
Sanierung und Erweiterung
RÜB Ohmbach

Auftraggeber
Verbands-Gemeinde-Werke Oberes Glantal
Schönenberg- Kübelberg, den
Ort, Datum
Werkleiter Herr Linsmaier
Unterschrift

Planverfasser der Objektplanung
OBERMEYER PLANEN + BERATEN GmbH
Brüsseler Str. 5
67657 Kaiserslautern
Tel.: +49 631 41552-000
Fax: +49 631 41552-001

Kaiserslautern, den 23.07.2020
Ort, Datum
i.V.Dipl.-Ing. Wolfgang Griebel
Unterschrift

Phase	Leistungsbereich	Massstab	Status
Genehmigung	Abwassertechnik	1:500	

Planinhalt
Lageplan Einleitstelle

Gez.: WD	Bearb.: ErM	Gepr.: GB	Erst.Datum:	Prüfdatum:	Bl.Gr.:	m²
Plan-ID 24729 .000 .000 .04 Projekt-Nummer			08.07.2020 Stand-Datum	04-AWT-LP-102 Plan Nummer		00 Index

M:\24729\3-CAD\Genehmigungsplanung\04-AWT-LP-102_ELS.dwg
LP-500-ELS

erzeugt mit ProVI®