


R 364628

H 5535105

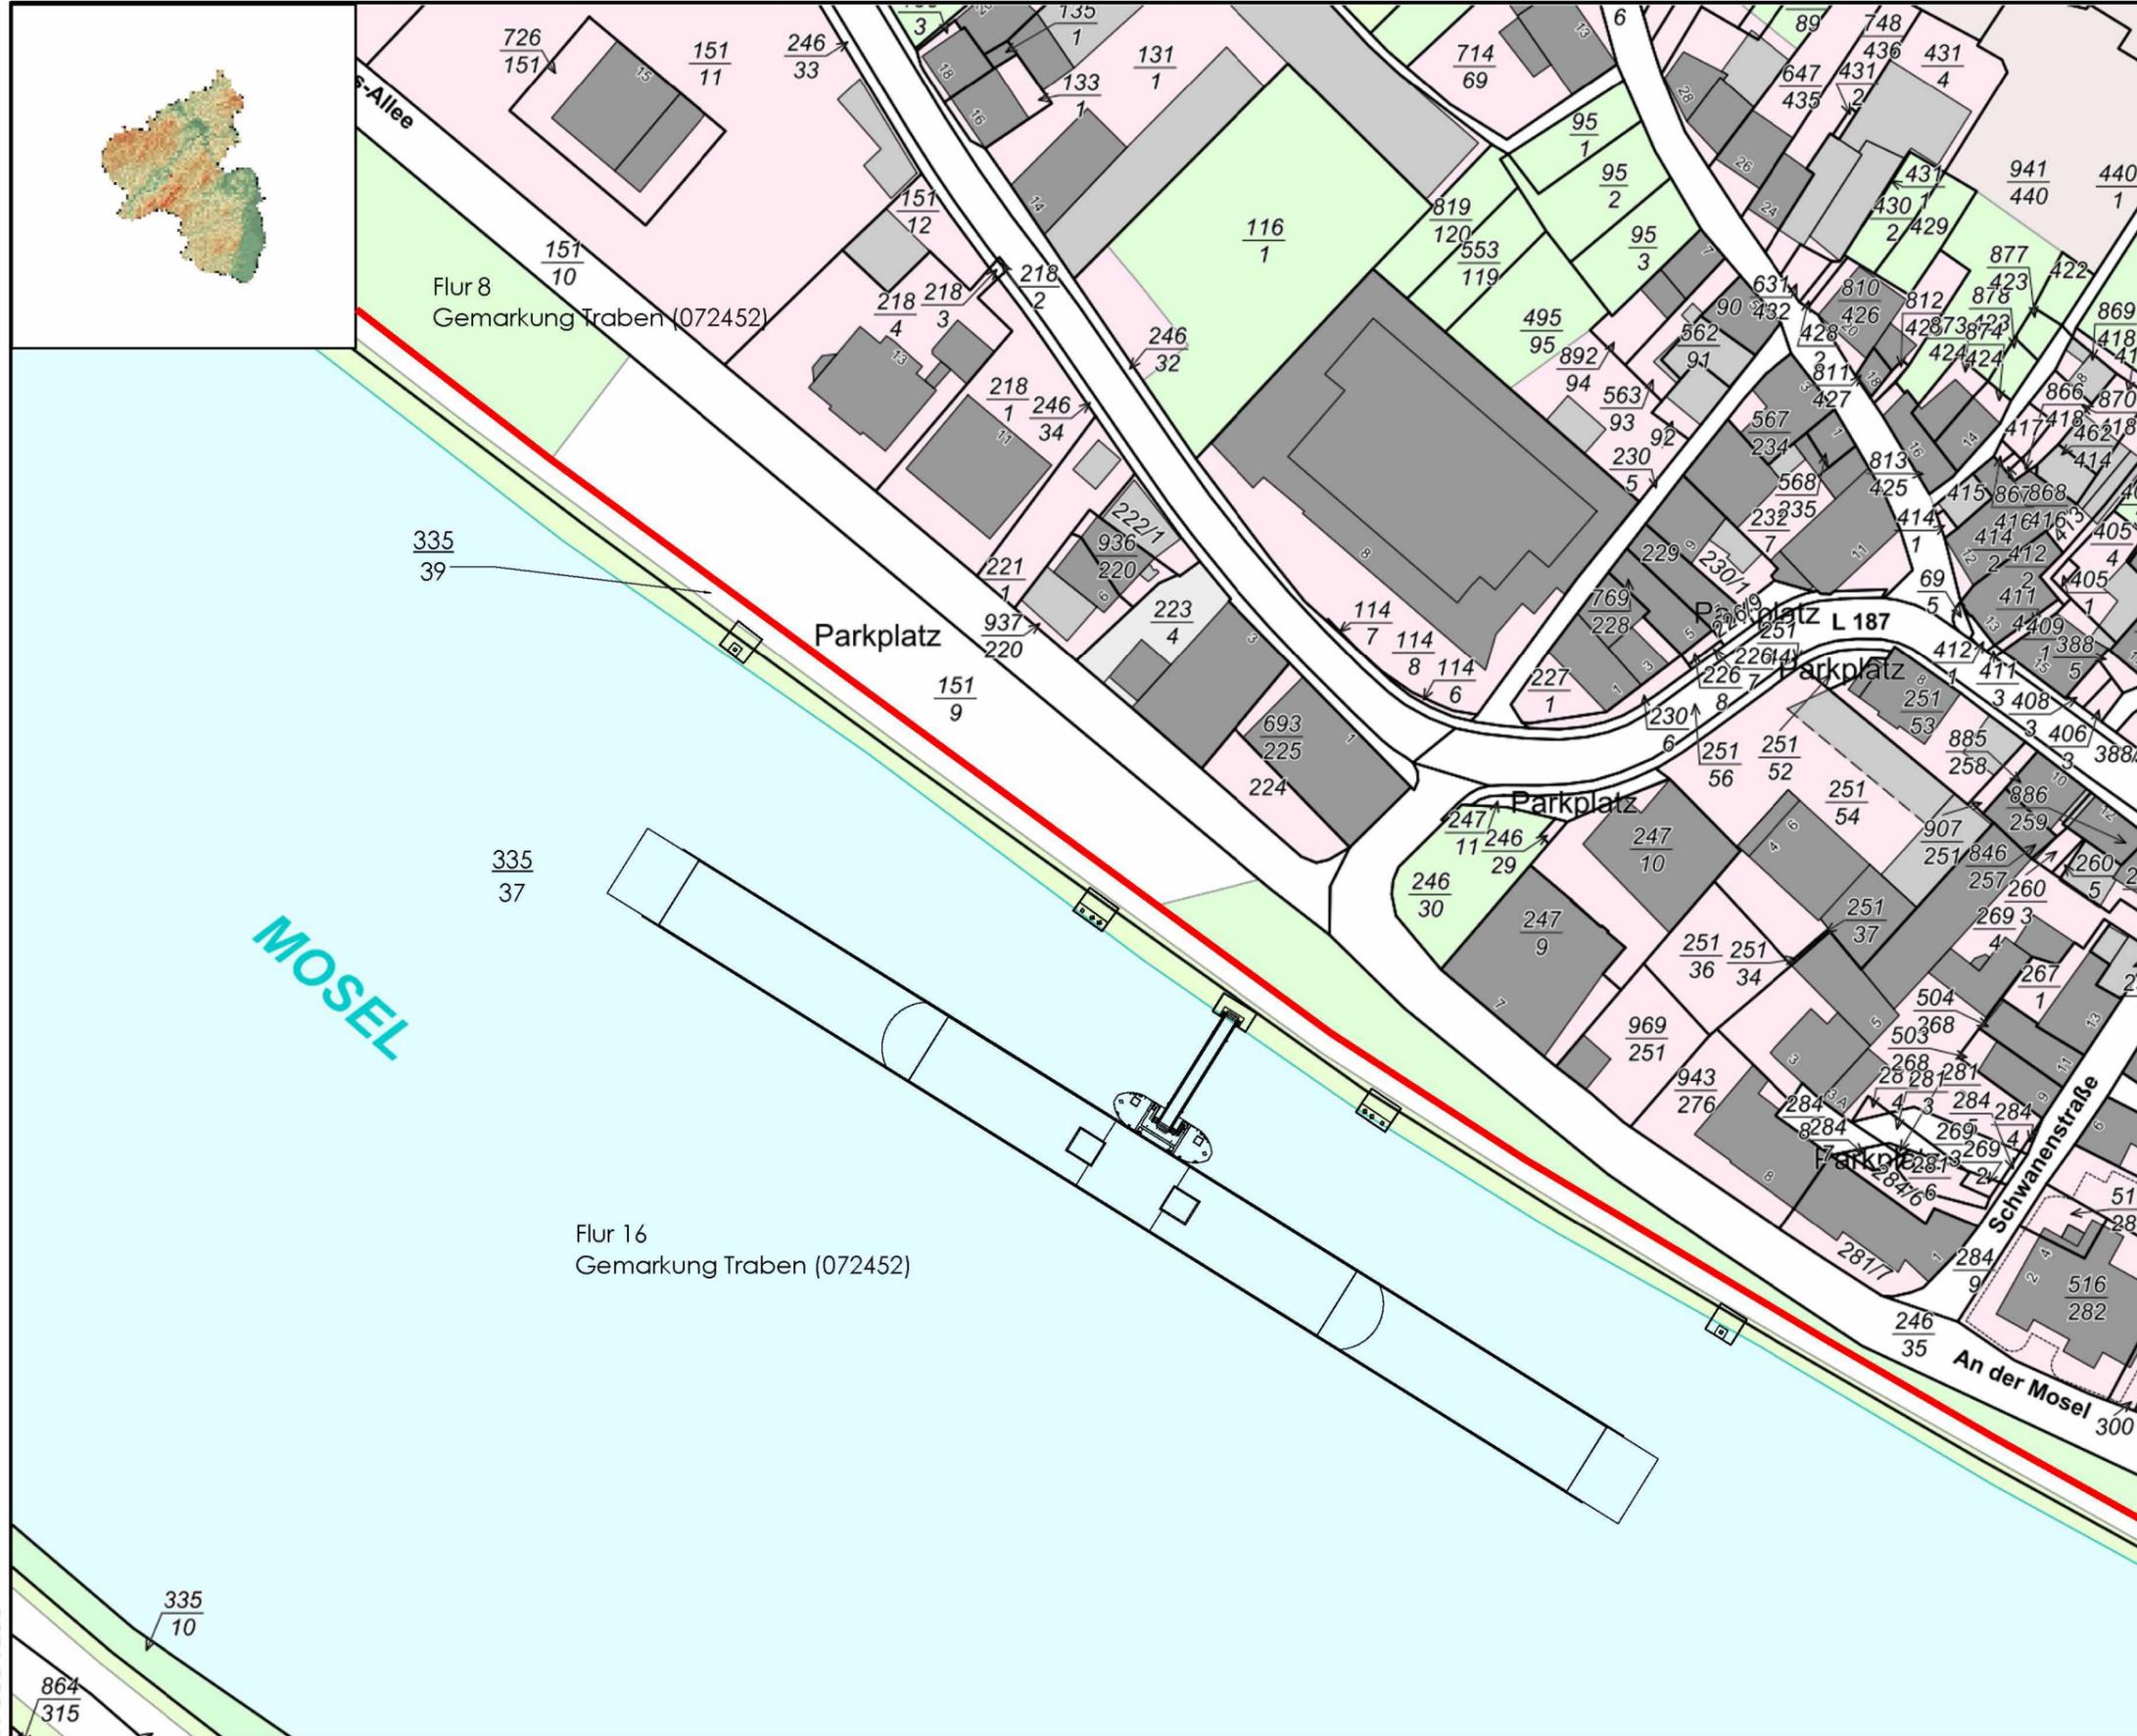

Datum: 1.2.2023

Maßstab: 1 : 1000



Notiz

— Flurgrenze

Die Liegestelle befindet sich auf den Flurstücken 335/37 und 335/39 Flur 16, Gemarkung Traben (072452)

H 5534855

R 364320