Zeichenerklärung

- best. Gelände
- Planung

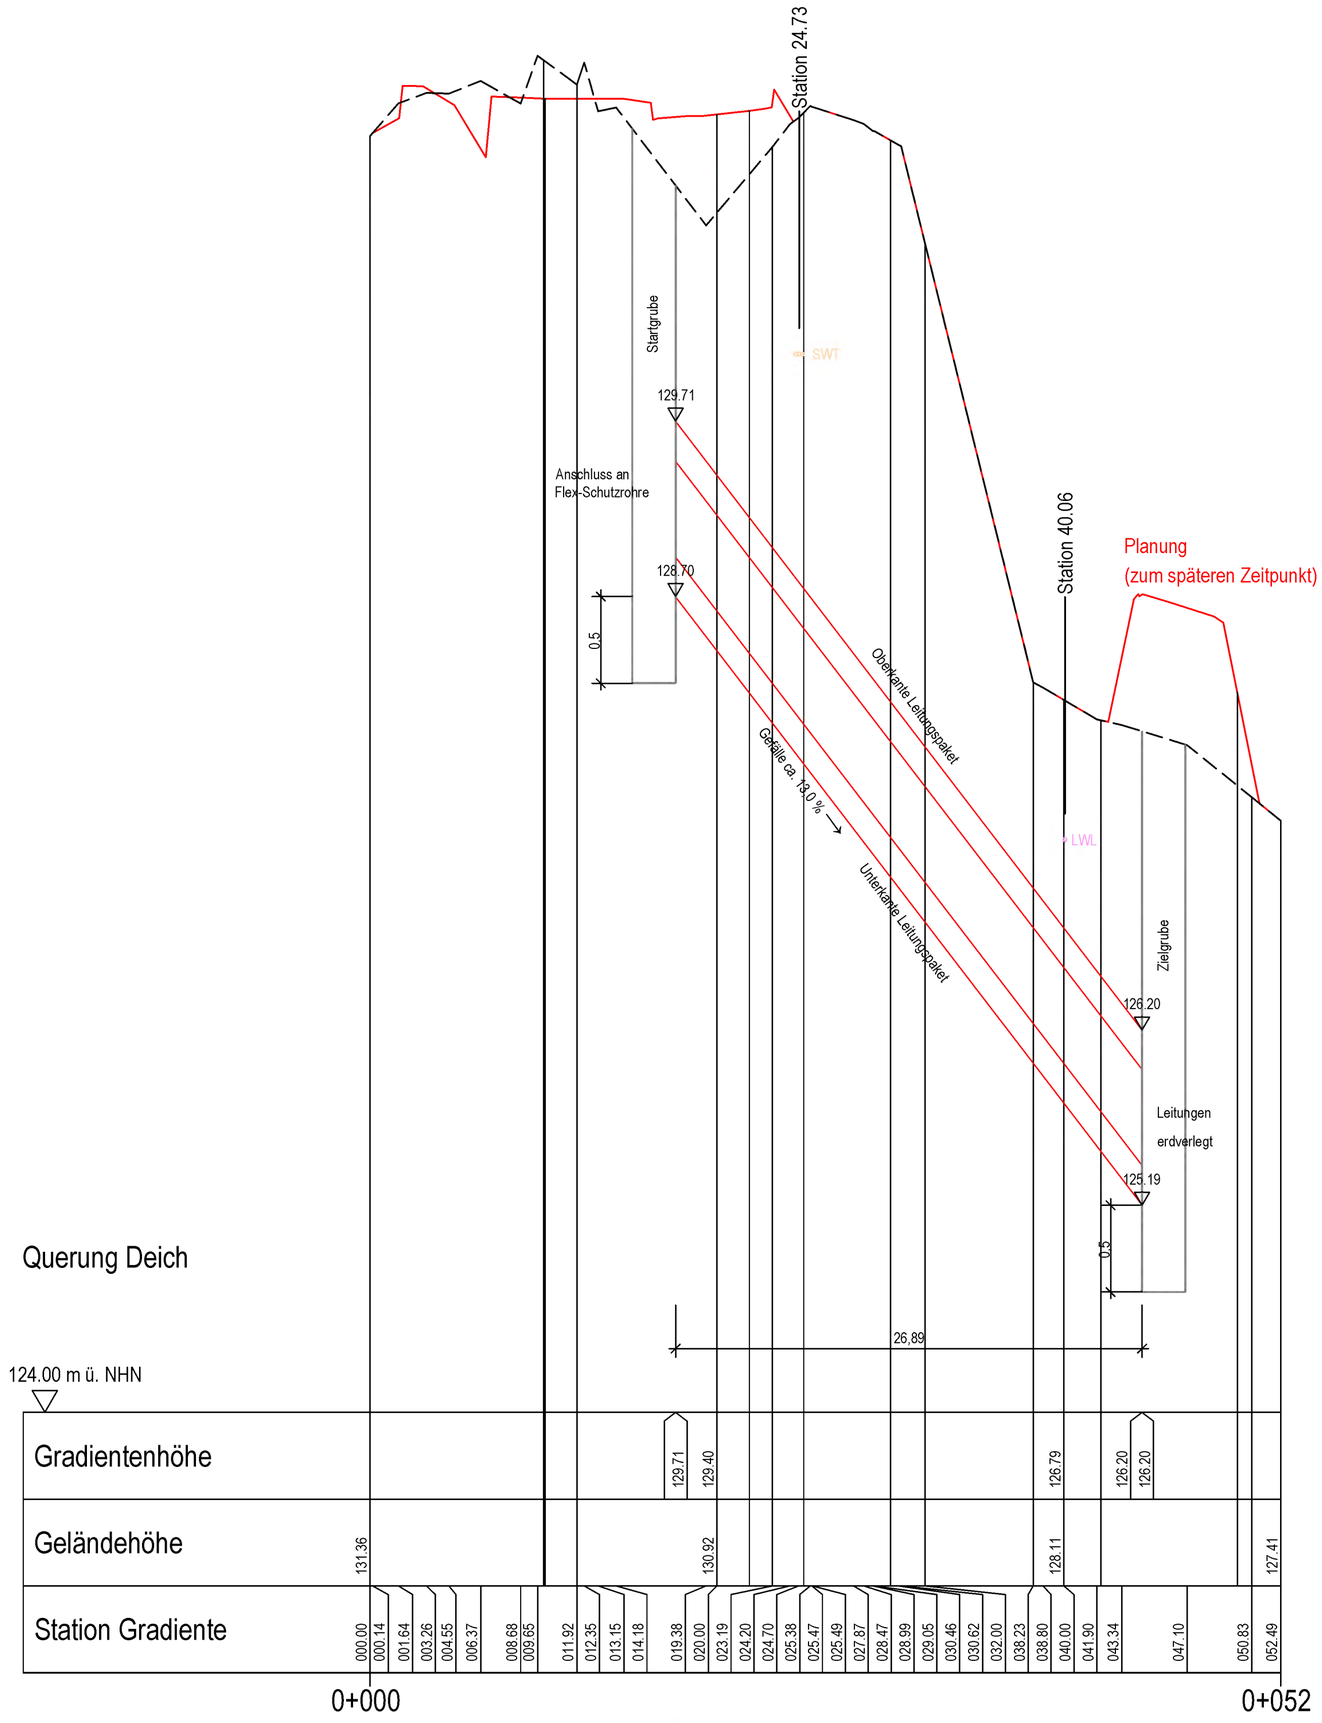

Entwurfsplanung

Rev.	Art der Änderung	Datum	bearb.	gepr.
4				
3				
2				
1				

Erstmals verteilt am:

FISCHER TEAMPLAN
Kreative Ingenieurleistungen für eine intakte Umwelt
www.fischer-teamplan.de · info@fischer-teamplan.de

Auftraggeber:
Viking Technical GmbH

Projekt:
Trier Nord, Schiffsanlegestelle Hospitalmühle

Darstellung:
Längsschnitt Deichquerung

Bearb.	März 2025	[redacted]	Maßstab: 1:100/10
Gez.	März 2025		Plan Nr.: 70189 / 10383585
Gesehen:		[redacted]	Blatt Nr.: 8
			Blattgröße: 841x1500

Auftraggeber:

10383585

Plotdatum: 07.03.25 16:27:19 - Hauschild