


Übersichtsplan

M 1:25.000

 = Lage Baumaßnahme

Genehmigungsplanung

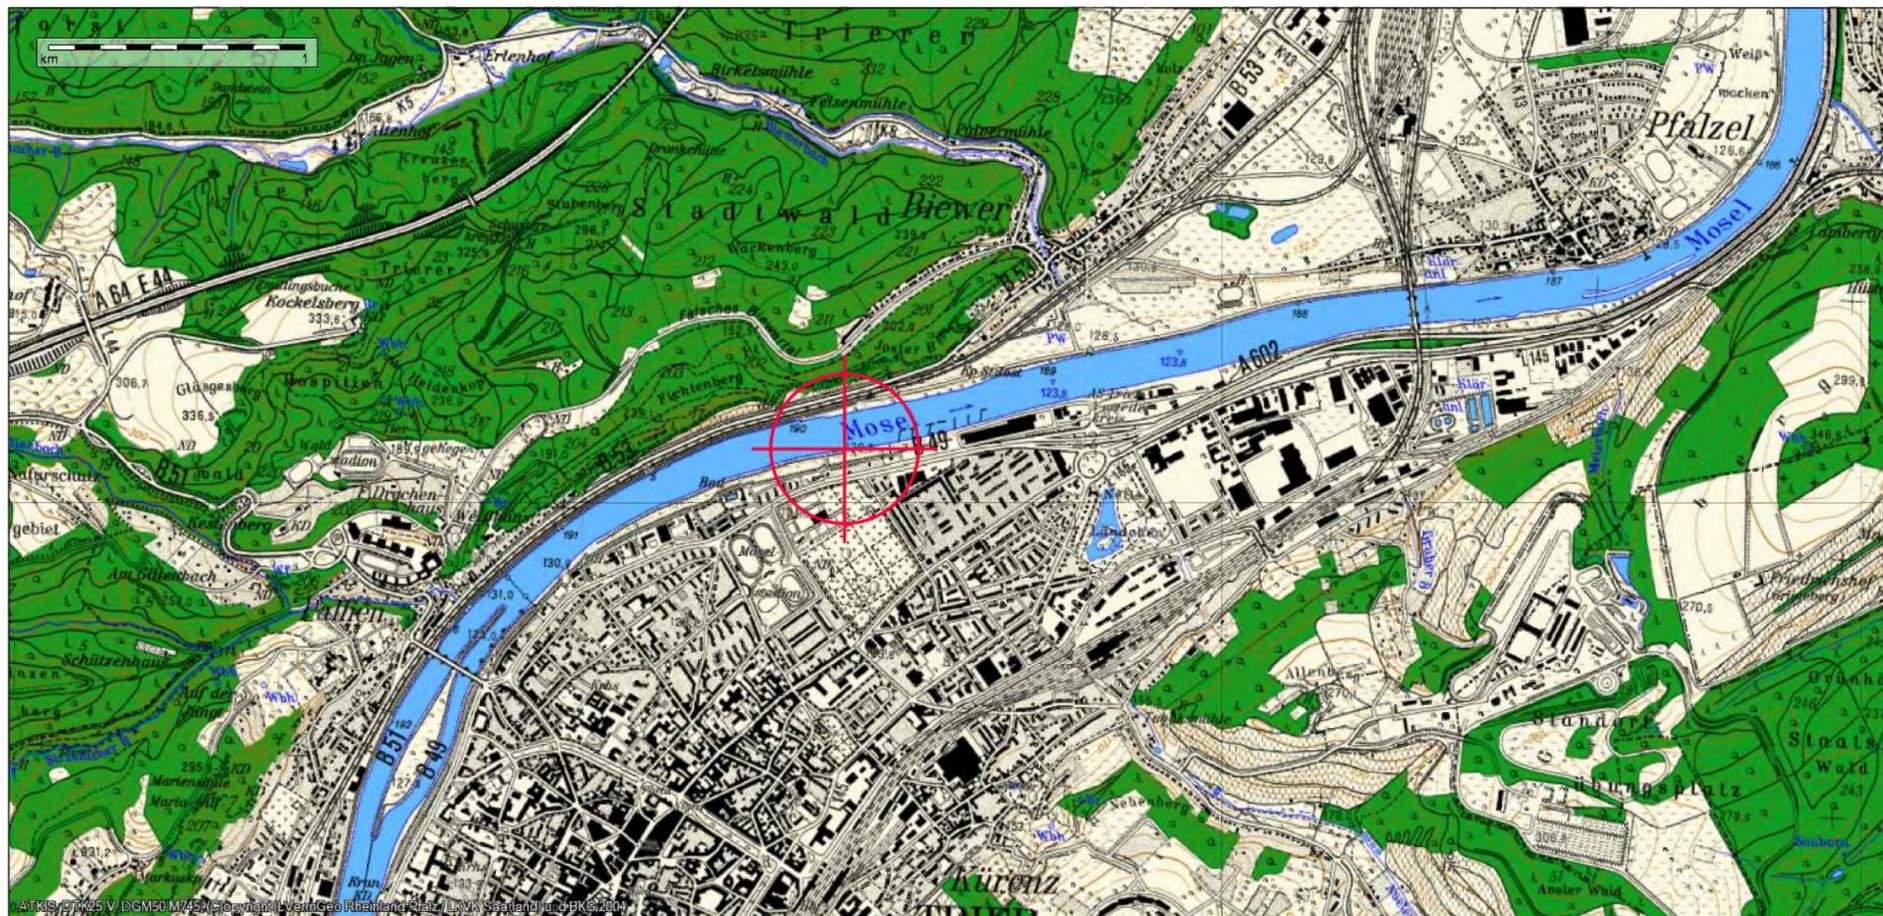

				01
				02
				01
GEZEICHNET	GEPRÜFT	DATUM	ÄNDERUNGSHINWEISE	NR.

IBS Ingenieurbüro Schumacher
Statik Konstruktion Wasserbau

Schelmenpfad 35, 53332 Bornheim; Tel. 02227-929 58-30
e-mail: info@ingbuero-schumacher.de

BAUHERR

Viking Technical GmbH
Industriepark 17
56291 Wiebelsheim



BAUMASSNAHME

Neubau von zwei Anlegestellen bei Mosel-km 190,053, sowie bei Mosel-km 189,855 am rechten Ufer (Ortslage Trier)

PLANBEZEICHNUNG

Übersichtsplan 1:25.000

GEZEICHNET



GEPRÜFT



ZEICHN.-NR.

24-018-ÜP

DATUM

25.02.2024

DATUM/UNTERSCHRIFT



Bauherr

MASSTAB

1/25.000

BLATTGRÖSSE