Querprofil- Schnitt A-A
Mosel-km 190,053

M 1:100

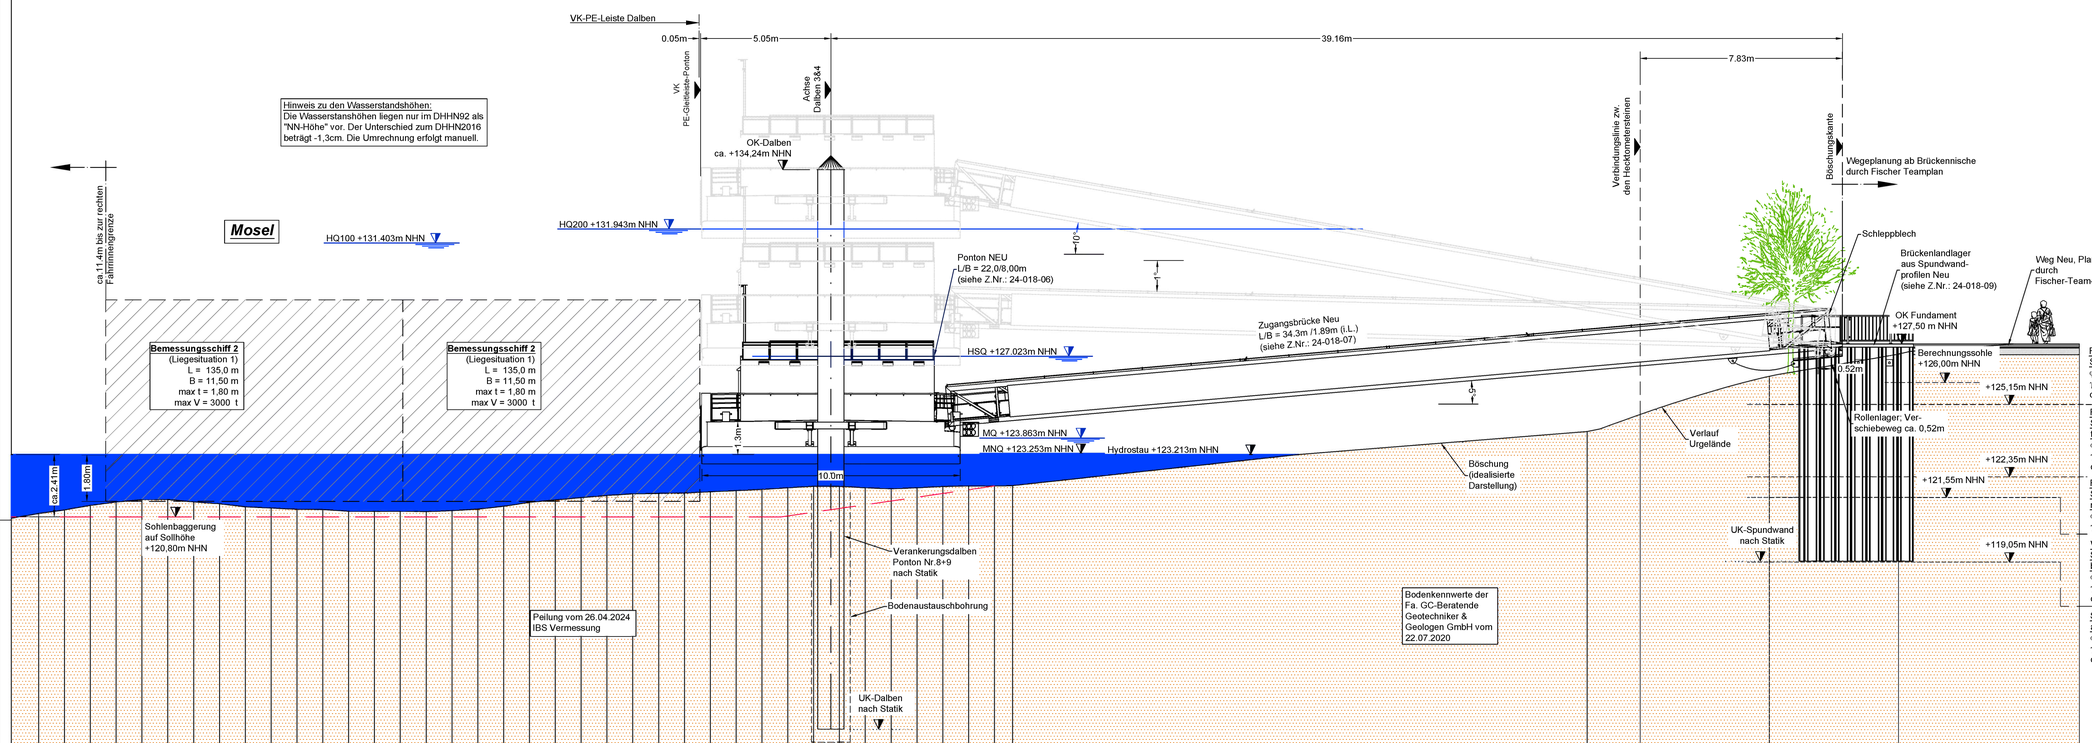

| | | |