Zeichenerklärung

- best. Gelände
- Planung

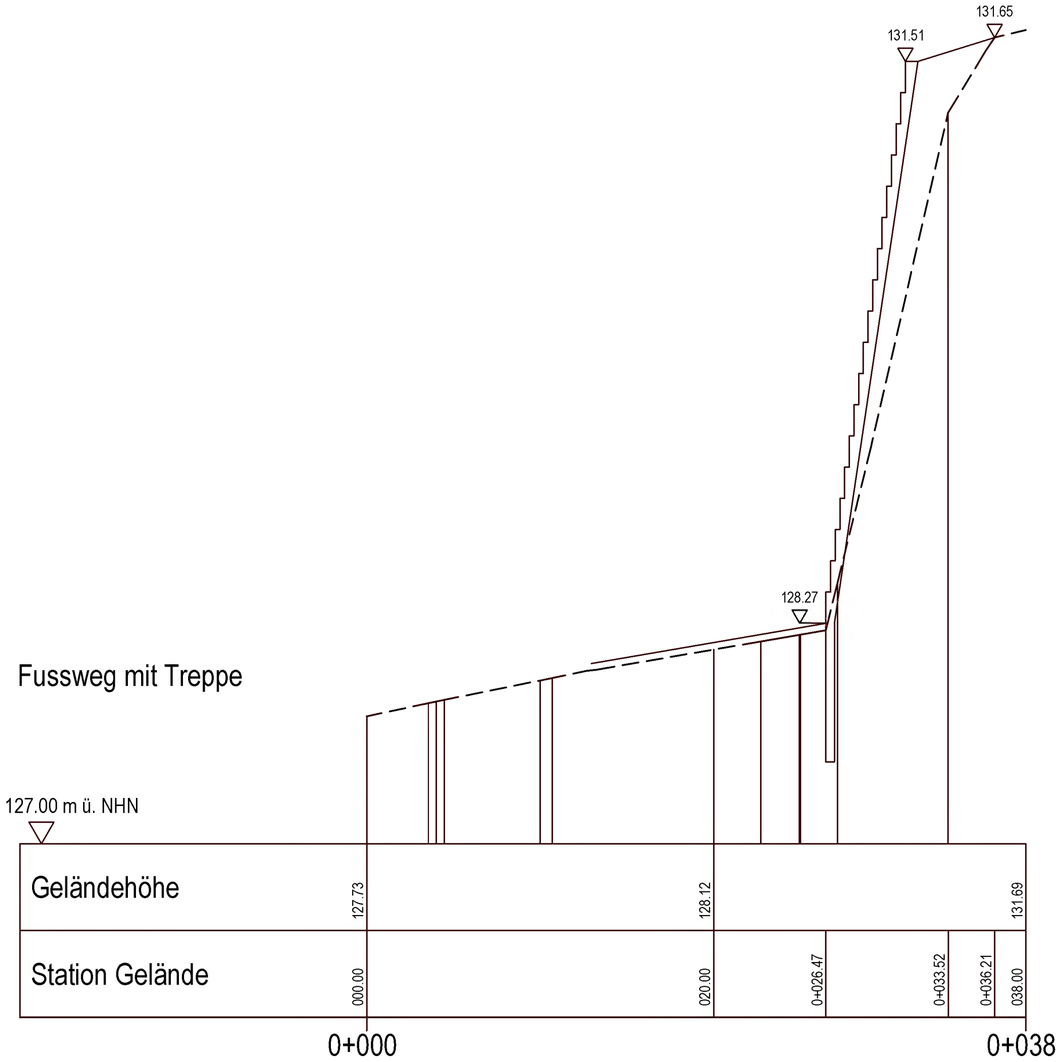

Entwurfsplanung

Rev.	Art der Änderung	Datum	bearb.	gepr.
4				
3				
2				
1				

Erstmals verteilt am:

FISCHER TEAMPLAN
Kreative Ingenieurleistungen für eine intakte Umwelt
www.fischer-teamplan.de · info@fischer-teamplan.de

Auftraggeber:
Viking Technical GmbH

Projekt:
Trier Nord, Schiffsanlegestelle Hospitalmühle

Darstellung:
Längsschnitt Treppe

Bearb.	März 2025	[redacted]	Maßstab: 1:250/25
Gez.	März 2025		
Gesehen: [redacted]			Plan Nr.: 70189 / 10383604
			Blatt Nr.: 9
			Blattgröße: 297x420

Auftraggeber:

Plotdatum: 07.03.25 16:28:46 - Hueschild