

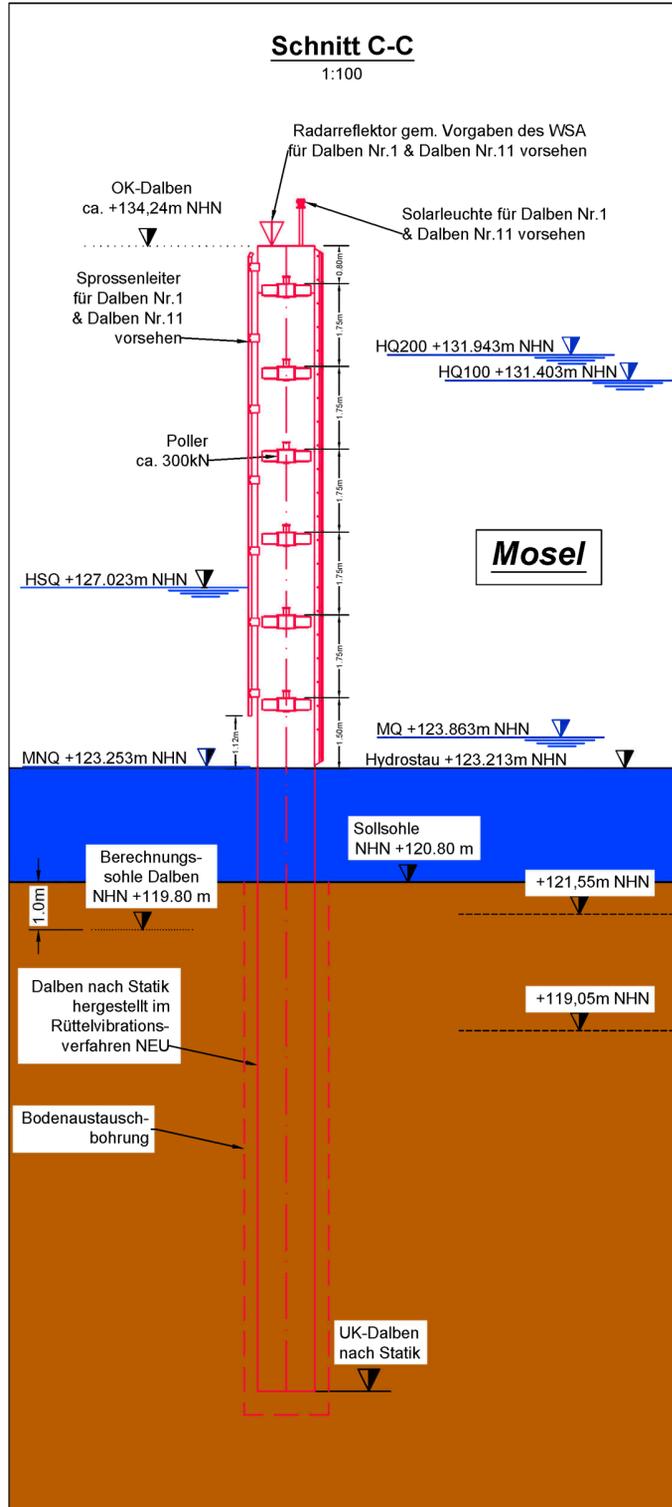


**Anfahr- und Vertäudalben
(Dalben Nr.1,2,5,6,7,10 & 11)**

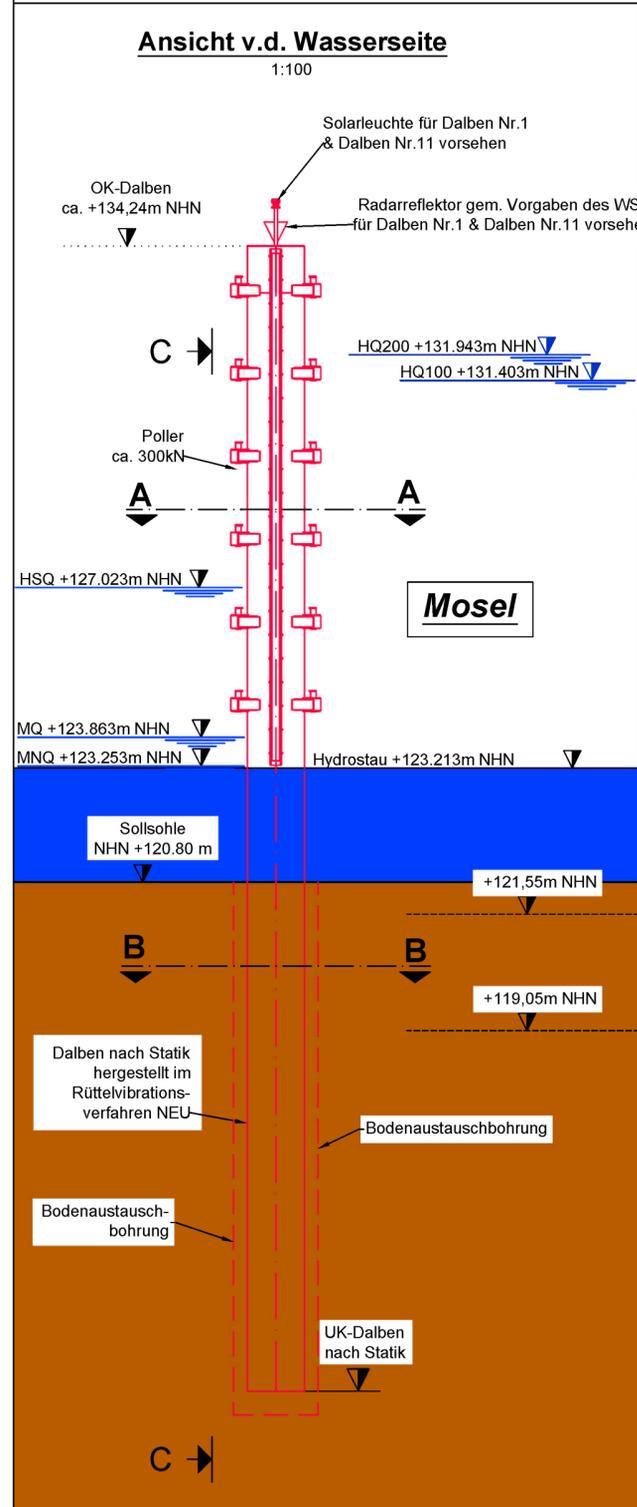


Mosel

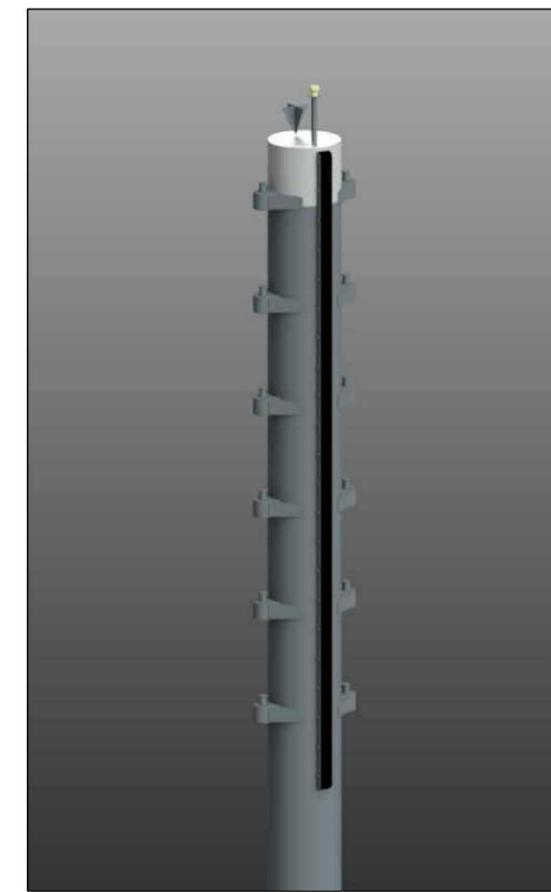

Schnitt A-A
M 1:25

Schnitt B-B
M 1:25

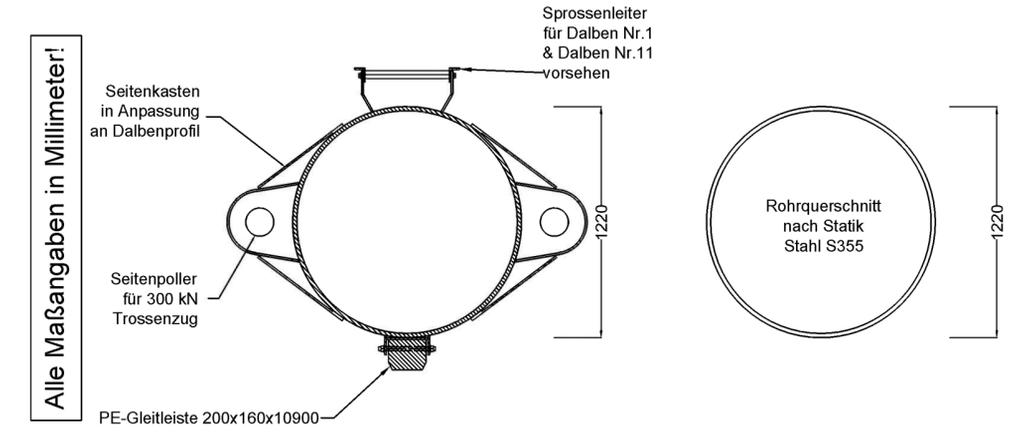

Alle Maßangaben in Millimeter!

Genehmigungsplanung

GEZEICHNET	GEPRÜFT	DATUM	ÄNDERUNGSHINWEISE	NR.

iBS Ingenieurbüro Schumacher
Statik Konstruktion Wasserbau

Schelmepfad 35 | 53332 Bornheim | Tel. 02227-929 58-30
E-Mail: info@ingbuero-schumacher.de

BAUHERR
Viking Technical GmbH
Industriepark 17
56291 Wiebelsheim



BAUMASSNAHME
Neubau von zwei Anlegestellen bei Mosel-km 190,053, sowie bei Mosel-km 189,855 am rechten Ufer (Ortslage Trier)

PLAN
Entwurfsplan Anfahr- und Vertäudalben
(Dalben Nr.1,2,5,6,7,10 & 11)

GEZEICHNET	GEPRÜFT	ZEICHN.-NR.
		24-018-08
DATUM/UNTERSCHRIFT		DATUM
		25.02.2025
		MASSTAB
		1/1000