



GP1  
B ~ 8,12 m  
33 x Kabuflex Leerrohr DA160

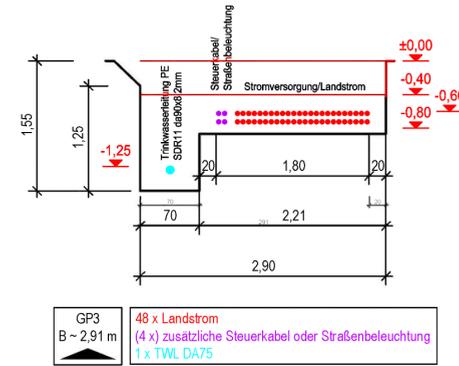

GP3  
B ~ 2,91 m  
48 x Landstrom  
(4 x) zusätzliche Steuerkabel oder Straßenbeleuchtung  
1 x TWL DA75

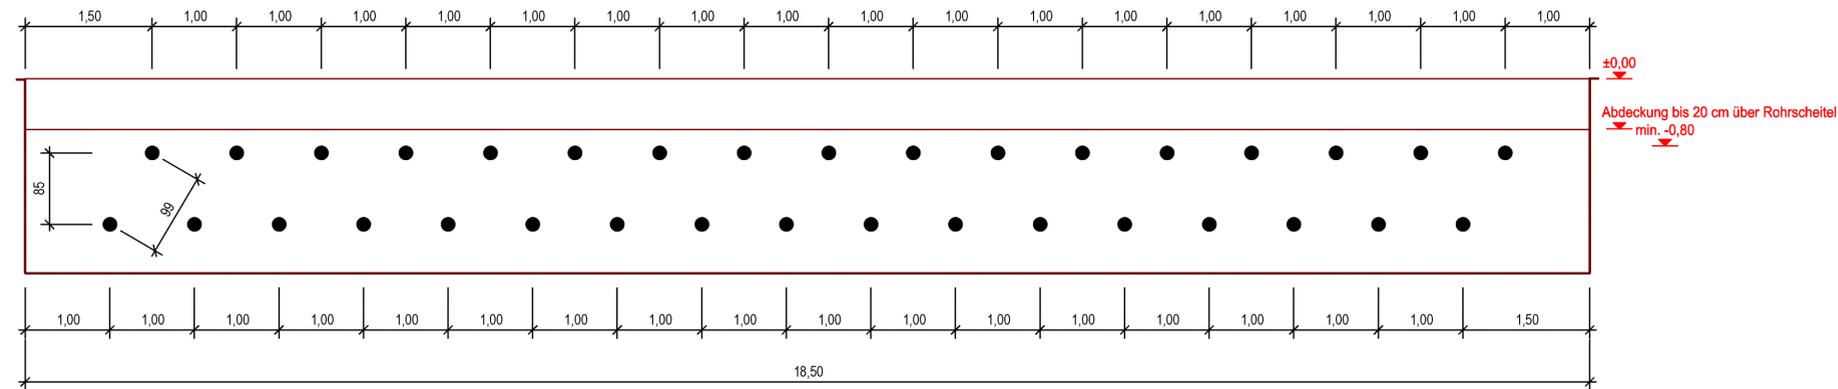

GP2  
B ~ 8,12 m  
Bohrraster  
34x Kabellrohr DA160 mit Dichtpackung (wasserseitig)

## Entwurfsplanung

4				
3				
2				
1				
Rev.	Art der Änderung	Datum	bearb.	gepr.
Erstmalig verteilt am:				



Auftraggeber: **Viking Technical GmbH**  
 Projekt: **Trier Nord, Schiffsanlegestelle Hospitalmühle**  
 Darstellung: **Grabenprofile**

Bearb.	März 2025	[Redacted]	Maßstab:	1:25	Auftraggeber:
Gez.	März 2025				
Gesehen:	[Redacted]	Plan Nr.:	70189 / 10383511		
		Blatt Nr.:	10		
		Blattgröße:	297x420		