
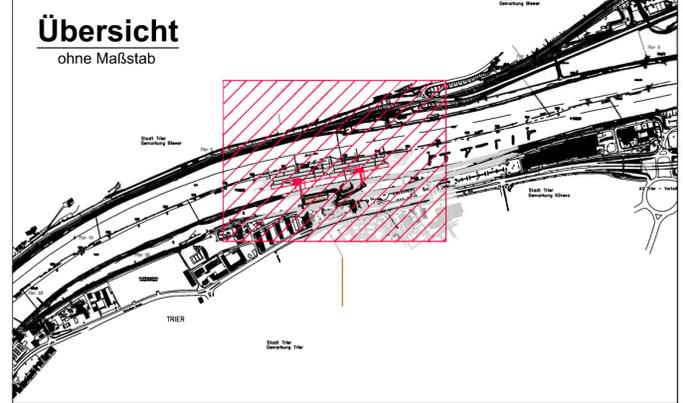


Übersichtslageplan

1:1.000

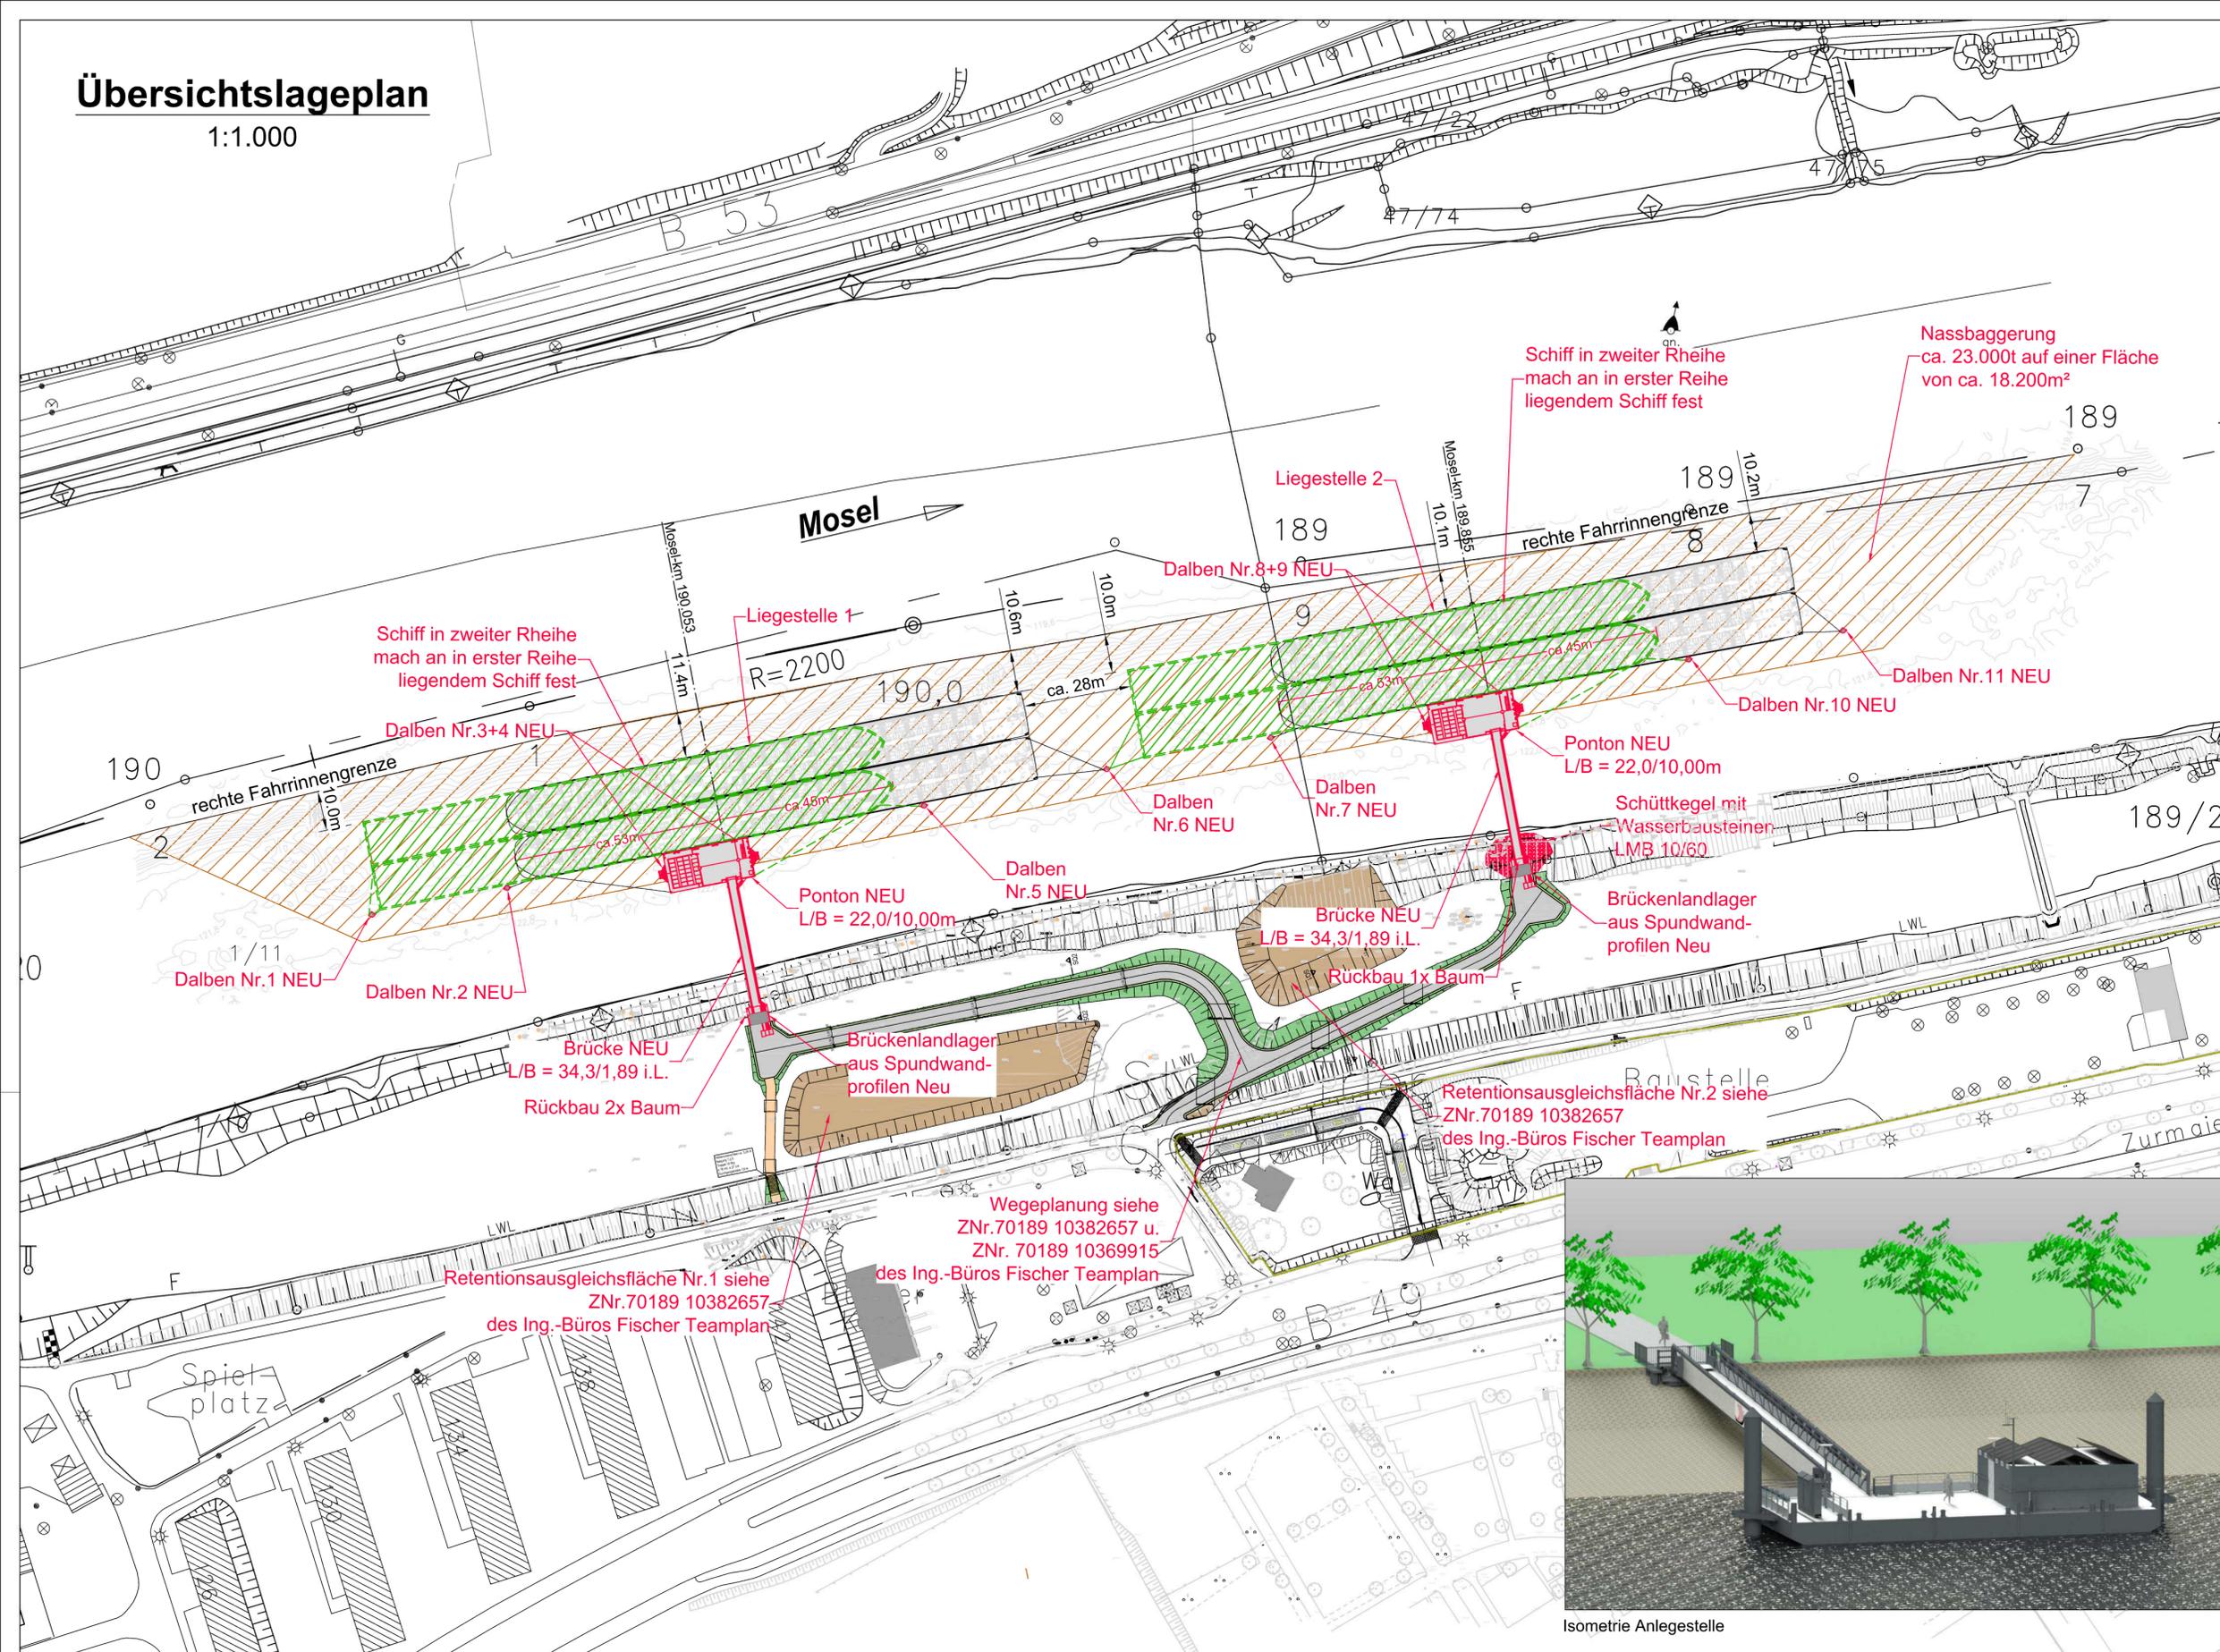

Übersicht

ohne Maßstab

Genehmigungsplanung

Zugehörige Zeichnungen:

| | |
|----------------------------------------|-----------|
| Übersichtslageplan 1:25.000 | 24-018-ÜP |
| Übersichtslageplan 1:1.000 | 24-018-01 |
| Übersichtslageplan 1:200 Liegestelle 1 | 24-018-02 |
| Übersichtslageplan 1:200 Liegestelle 2 | 24-018-03 |
| Querprofil Liegestelle 1 | 24-018-04 |
| Querprofil Liegestelle 2 | 24-018-05 |
| Entwurfsplanung Ponton | 24-018-06 |
| Entwurfsplanung Brücke | 24-018-07 |
| Querprofil Dalbenverankerung | 24-018-08 |
| Entwurfsplanung Brückenaufleger | 24-018-09 |

| GEZEICHNET | GEPRÜFT | DATUM | ÄNDERUNGSHINWEISE | NR. |
|------------|---------|-------|-------------------|-----|
| | | | | |

IBS Ingenieurbüro Schumacher

Statik Konstruktion Wasserbau

Schelmengpfad 35 | 53332 Bornheim | Tel. 02227-929 58-30
E-Mail: info@ingbuero-schumacher.de


BAUHERR
Viking Technical GmbH
Industriepark 17
56291 Wiebelsheim



BAUMASSNAHME
Neubau von zwei Anlegestellen bei Mosel-km 190,053, sowie bei Mosel-km 189,855 am rechten Ufer (Ortslage Trier)

PLAN
Übersichtslageplan M 1:1.000

| | | |
|--------------------|---------|-------------|
| GEZEICHNET | GEPRÜFT | ZEICHN.-NR. |
| | | 24-018-01 |
| DATUM/UNTERSCHRIFT | | DATUM |
| | | 11.03.2025 |
| | | MASSTAB |
| | | 1/1000 |

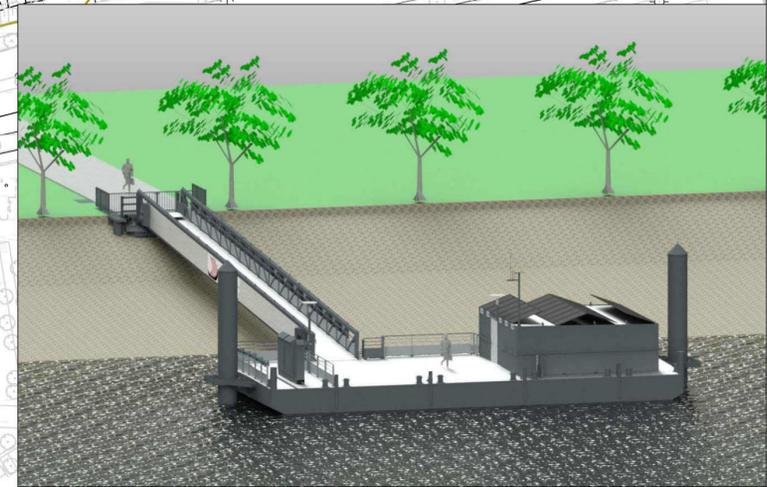

Isometrie Anlegestelle