



Schnitt B - B 1:75
Grundriss Pontonaufbau

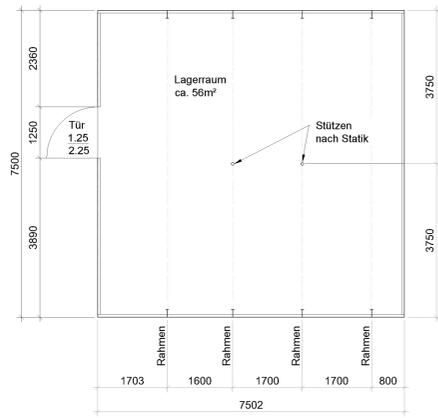


Isometrie Ponton ; Ansicht von der Wasserseite

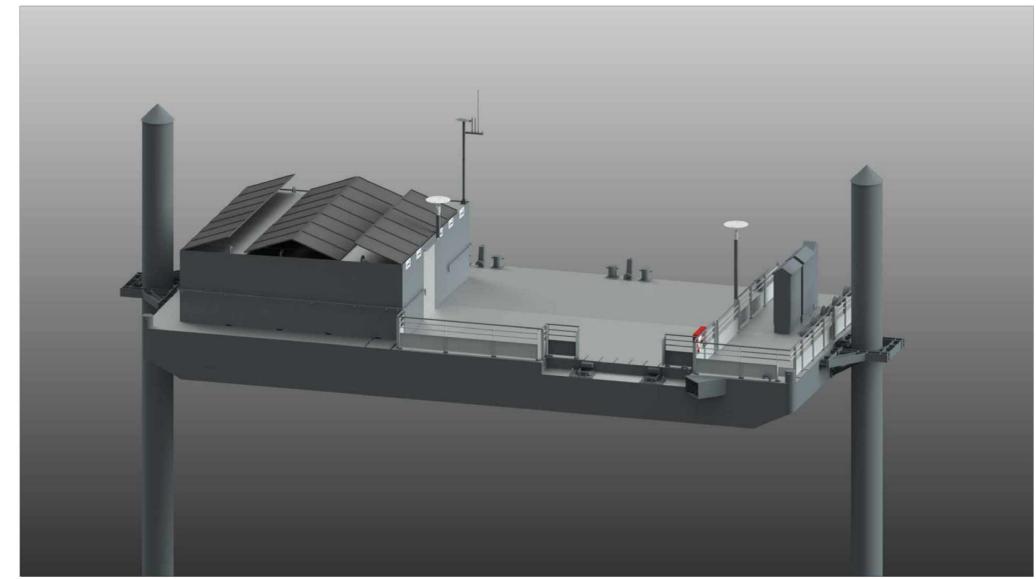


Isometrie Ponton ; Ansicht von der Landseite


Ansicht von der Wasserseite 1:50

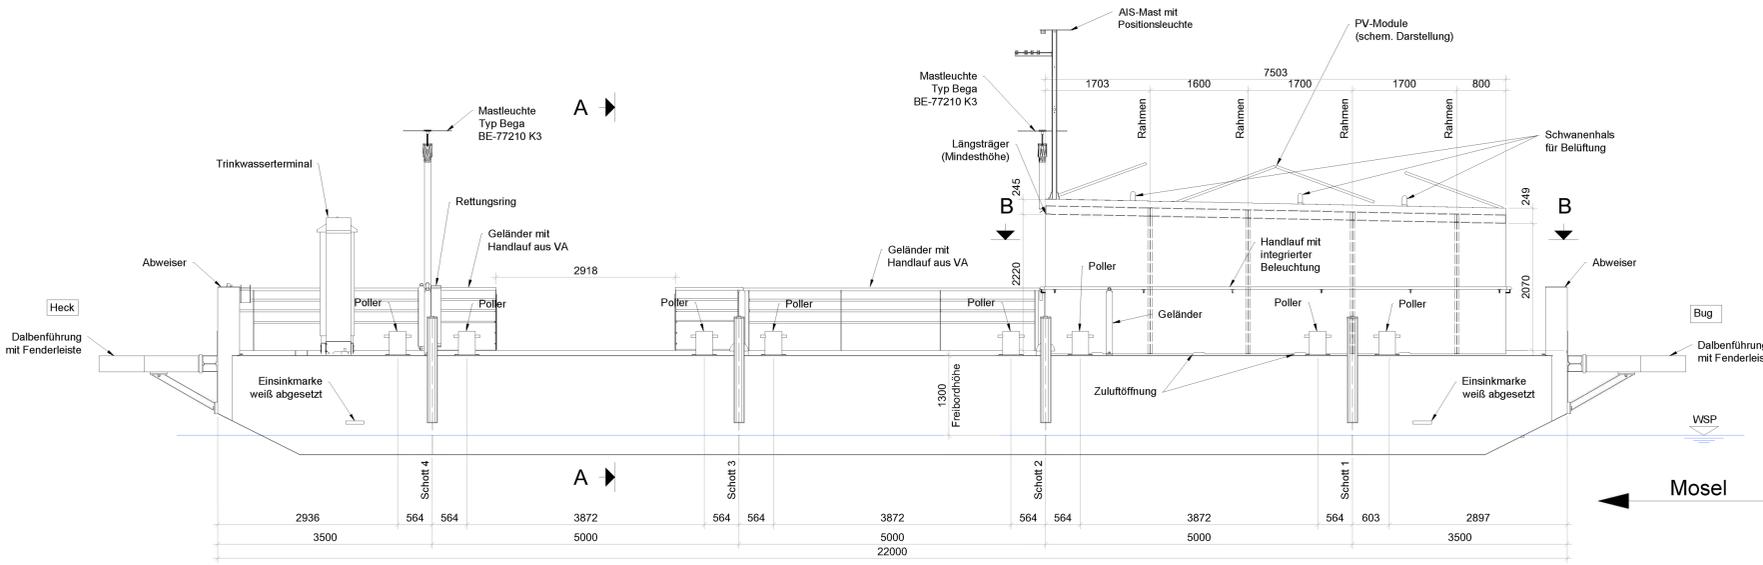

Schnitt A - A 1:50

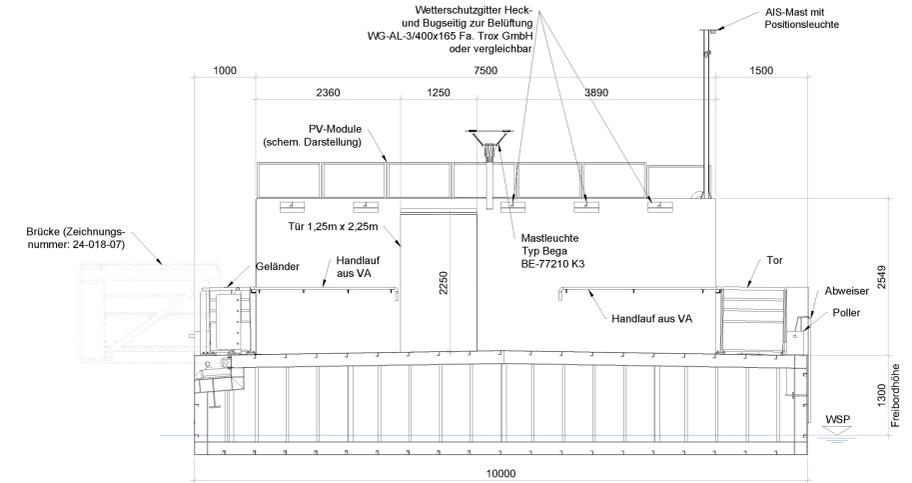

Draufsicht 1:50

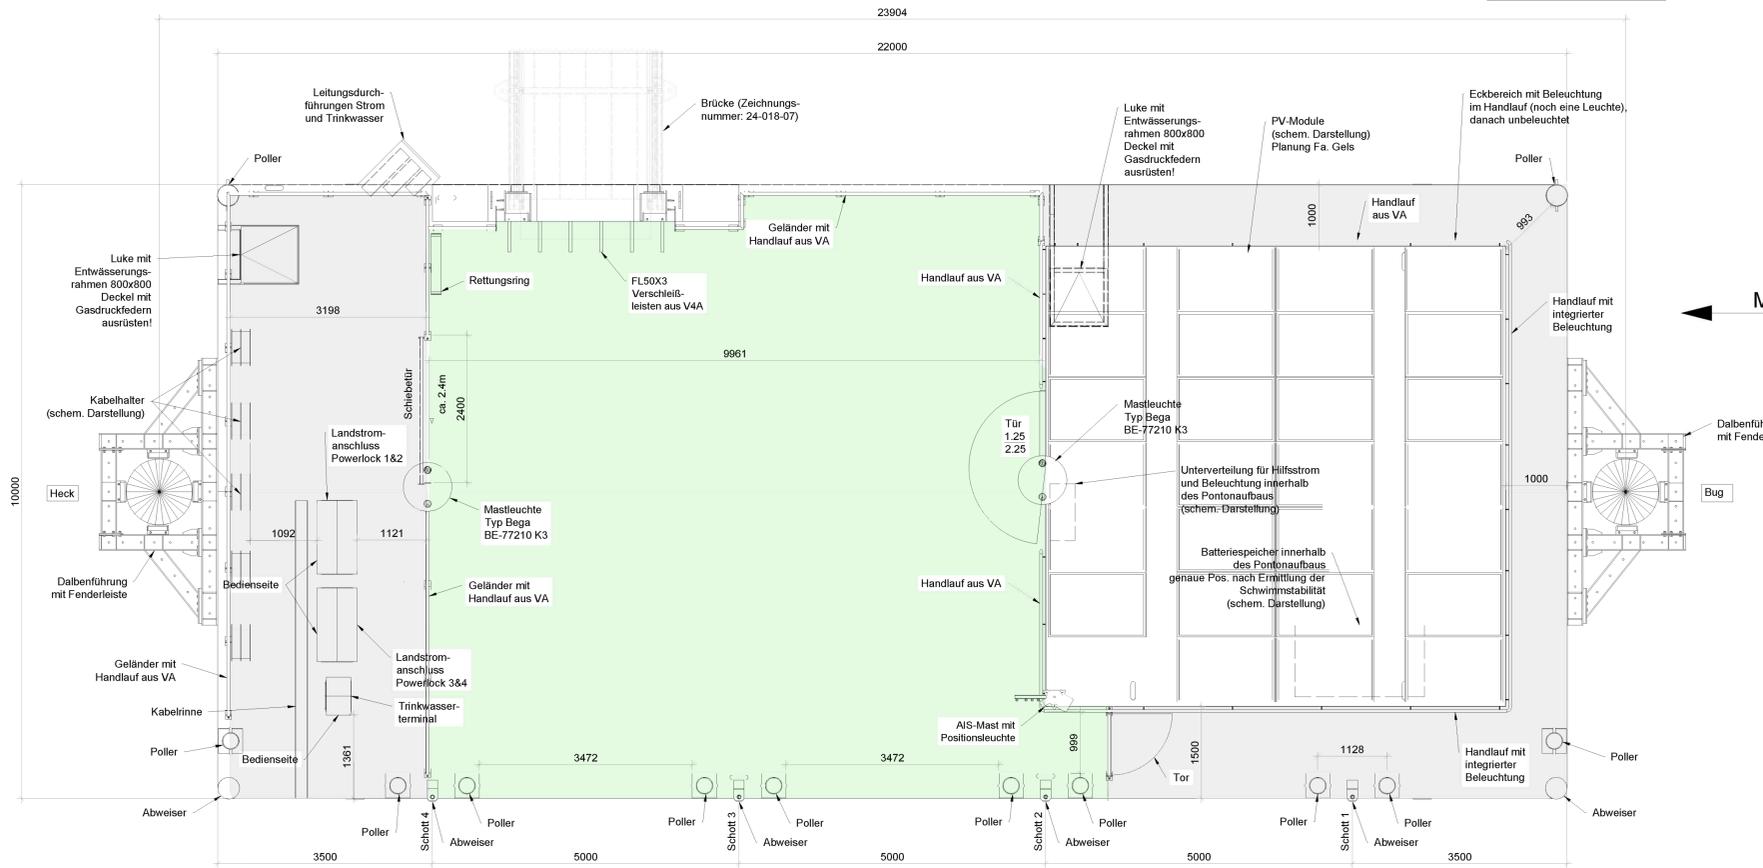

Genehmigungsplanung

GEZEICHNET	GEPRÜFT	DATUM	ÄNDERUNGSHINWEISE	NR.

IBS Ingenieurbüro Schumacher
Statik Konstruktion Wasserbau

Schelmenerpfad 35 | 53332 Bornheim | Tel. 02227-629 58-30
E-Mail: info@ingbuero-schumacher.de

BAUHERR
Viking Technical GmbH
Industriepark 17
56291 Wiebelsheim



BAUMASSNAHME
Neubau von zwei Anlegestellen bei Mosel-km 190,053, sowie bei Mosel-km 189,855 am rechten Ufer (Ortslage Trier)

PLAN
Entwurfsplanung Ponton

GEZEICHNET	GEPRÜFT	ZEICHN-NR.
		24-018-06
DATUM/UNTERSCHRIFT		DATUM
		25.02.2025
		MASSTAB
		1/50

Legende:
öffentlicher Bereich:
Arbeitsbereich: