



Foto 1



Foto 2

Fundamente F1/F5 = 4,25 x 4,25 m  
 Fundamente F2/F4 = 5,00 x 4,00 m  
 Fundament Steg F3 = 5,50 x 3,00 m

### LEGENDE

- Bestehende Gehölze
  - Jr *Juglans regia* Walnuss
  - Li *Ligustrum vulgare* Liguster
  - Sspec *Salix spec* Weide
  - Vb *Viburnum x bodnantense* Winterschneeball
- Weiden auf Stock
- Vorkommen Kanadische Goldrute (*Solidago canadensis*)
- Vorkommen Neuhelgische Aster (*Aster novi-belgii*)
- Schilfbestand
- Scherrasen (intensiv gepflegt)
- Fundamente (Bestand) (skizziert, nicht vermessen)
- Fundamente geplant
- Abspansselle
- Einleitestelle
- Blumenkübel
- Fotostandort mit Angabe der Blickrichtung

Standort liegt innerhalb des LSG „Moselgebiet von Schweich bis Koblenz“ (Grenzen außerhalb der Pflanzstellung)  
 Lage innerhalb festgesetztem Überschwemmungsgebiet (RVO: 312-63 Mosel) und Hochwassergefährdetem Gebiet

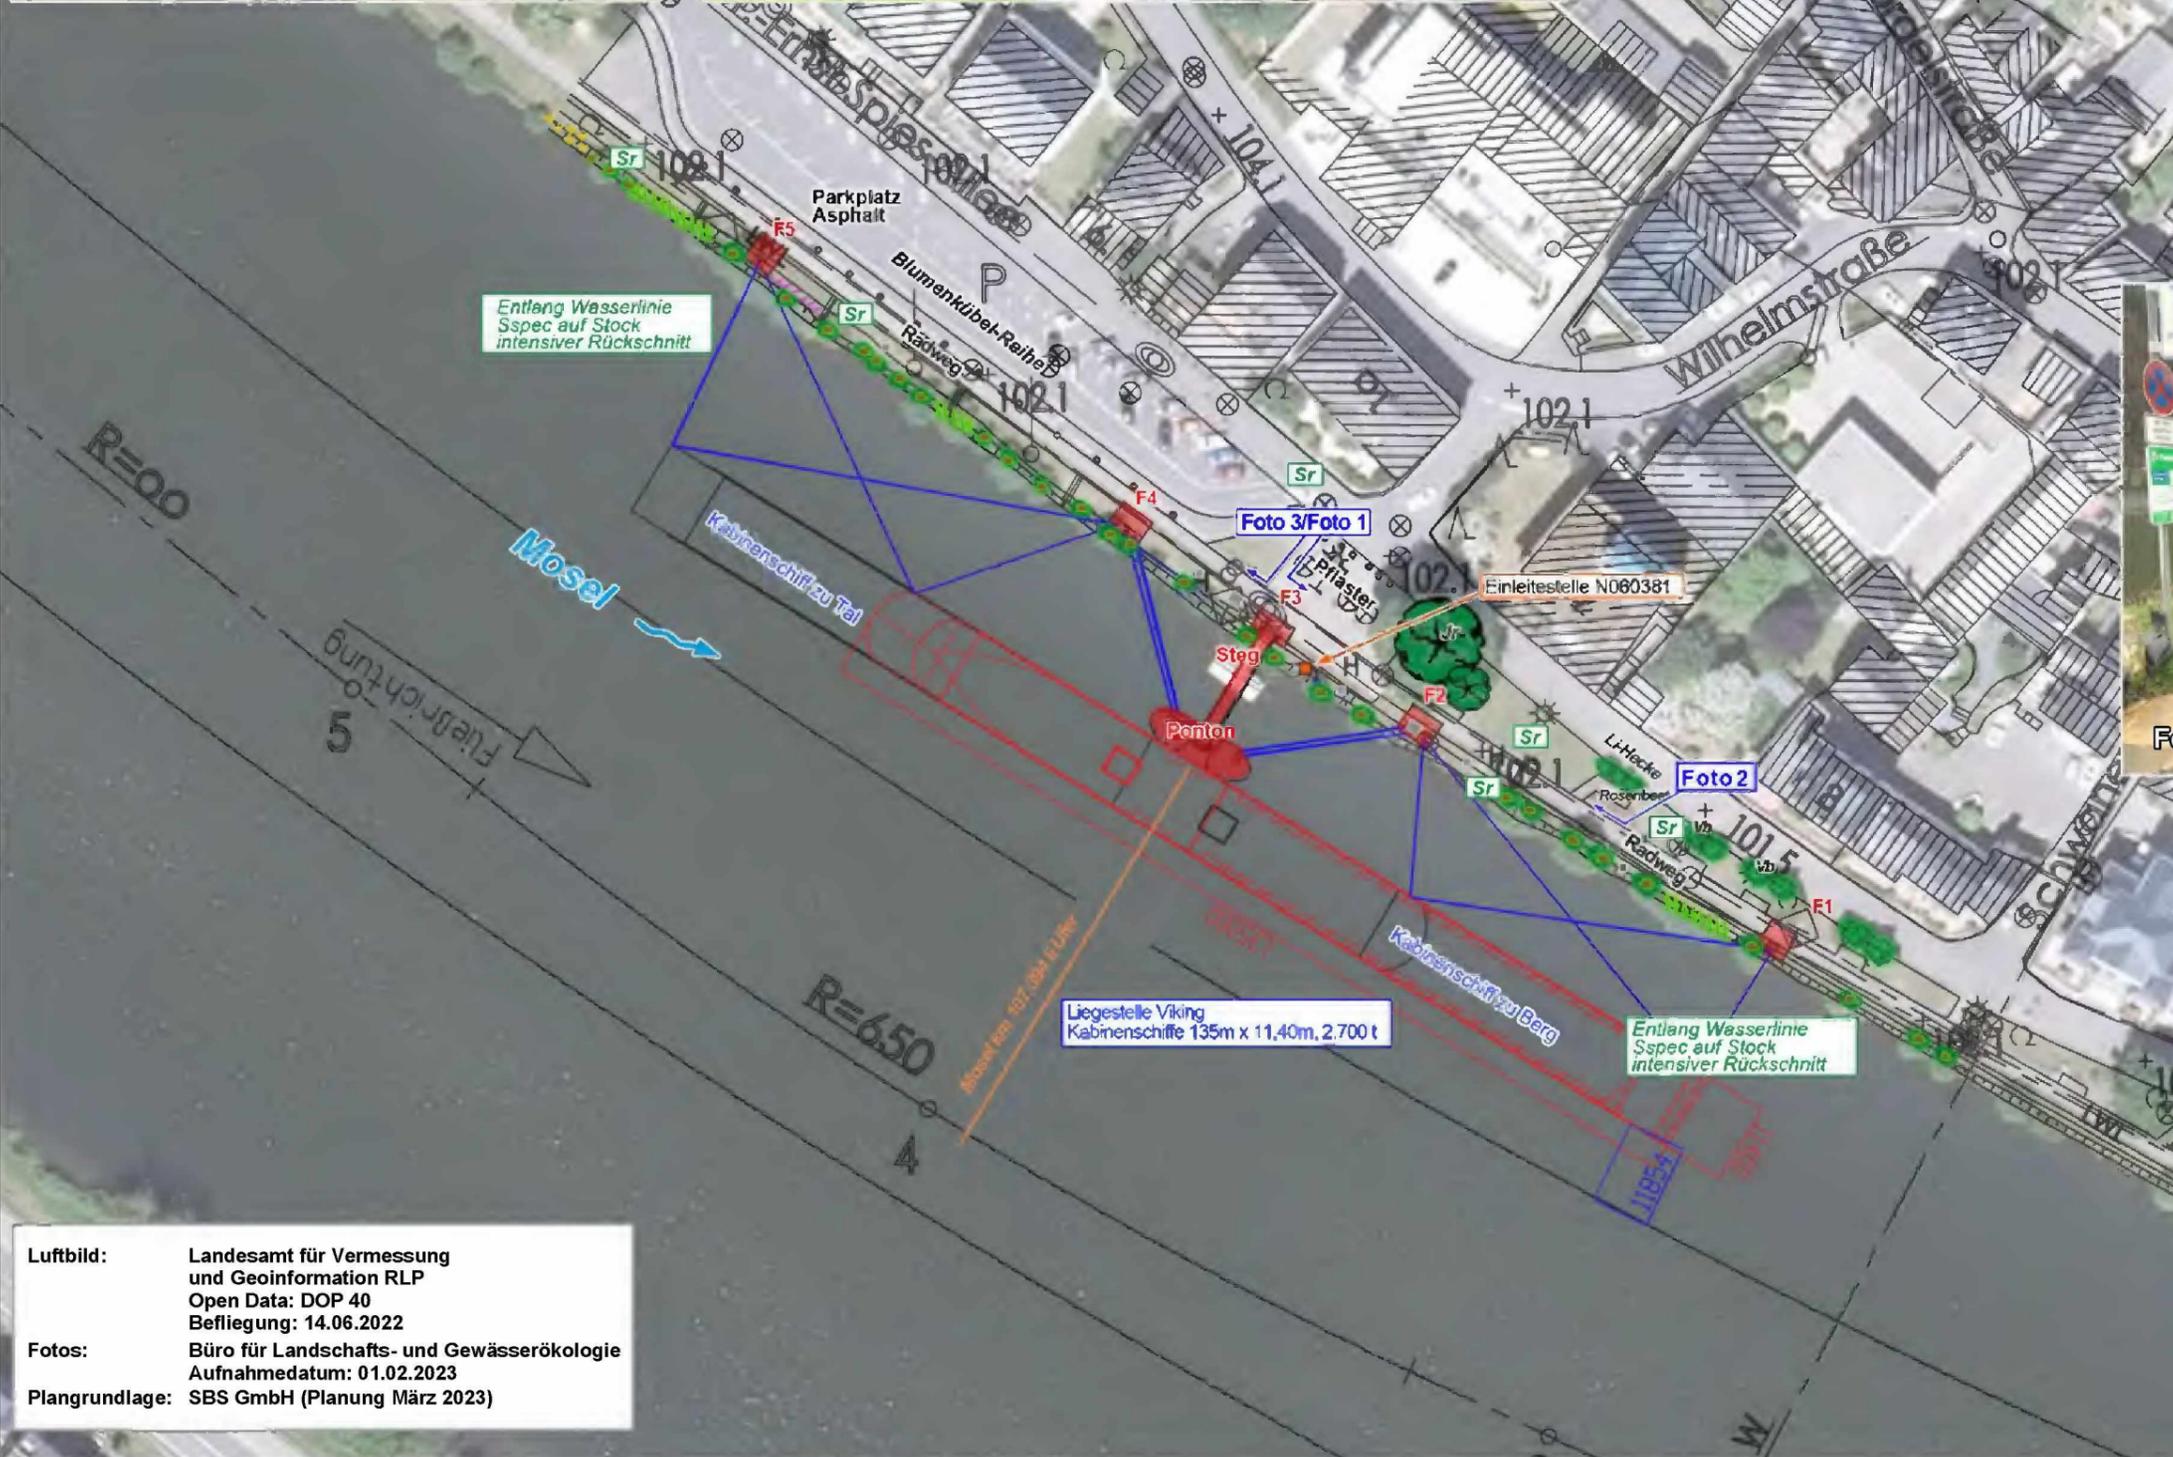


Foto 3

**Viking Technical GmbH**  
 Industriepark 17  
 56291 Wiebelsheim

---

**GABRIELE DITTER**  
 Büro für Landschafts- und Gewässerökologie  
 Karl-Marx-Straße 5 • 63526 Erlensee  
 Tel: 06183 / 73551 • Fax: 06183 / 73571

---

**Steganlage für Kabinenschiffe (135 m)  
 in Traben-Trarbach  
 Mosel km 107,394 - linkes Ufer**

---

**UVP-Vorprüfung  
 Lageplan**

Projektnummer <b>2082</b>	gefertigt: Erlensee im April 2023	Maßstab: <b>1 : 1.000</b>
bearbeitet: [Redacted]	gezeichnet: [Redacted]	Blatt-Nr.: <b>L1</b>

Luftbild: Landesamt für Vermessung und Geoinformation RLP  
 Open Data: DOP 40  
 Befliegung: 14.06.2022

Fotos: Büro für Landschafts- und Gewässerökologie  
 Aufnahmedatum: 01.02.2023

Plangrundlage: SBS GmbH (Planung März 2023)