

**LEGENDE - Topographie**

Gemarkungsgrenzen  
 Flurgrenzen  
 Flurstücksgrenzen

Fl.15 Flurnummer  
 47/11 Flurstücknummer

Die Katastergrenzen wurden in die örtlich Bestandsaufnahme graphisch eingepasst!

Lagestatus, -anschluss: UTM  
 Höhenstatus, -anschluss: 170 (Normalhöhe im System DHHN 2016)

**d. marx-wind**  
 INGENIEURBÜRO FÜR VERMESSUNG UND 3D-LASERSCAN  
 Gewerbepark 5 (06821) 97 17 0  
 66583 Spliesen-Elversberg (06821) 97 17 33  
 www.marx-vermessung.de info@marx-vermessung.de

**LEGENDE - Entsorgung - Bestand**

Mischwasser

**LEGENDE - Entsorgung - Planung**

- Auslaufkanal
- Betriebswege (Schotterterrassen)
- Grenze NBG Lauersdell
- Baufeldgrenze außerhalb NBG
- Grenze Wasserschutzzone
- Grenze Biotop
- Biotop

**GENEHMIGUNGSPLANUNG**

**Lageplan - Grundstückseigentümer**

Datum	Änderung	Index	bearbeitet	geprüft
Erschließungsträger		Antragsteller		
 Stadt Waldmohr		 Verbandsgemeindewerke Oberes Glantal		

Planvorlageberechtigt nach § 103 LWG - geprüft und freigegeben:

CP Beratende Ingenieure GmbH & Co. KG


St. Ingelhart Straße 49  
 66583 Spliesen-Elversberg  
 Tel: 06821-97294-0  
 E-Mail: info@cp-ingenieur.de

Dipl.-Ing. Roland Desgranges


Projektleiter	Mai 2022	M. Zabel	Projekt	Kanal	Projekt-Nr.
Bearbeiter	Mai 2022	M. Zabel	Kanal	Neubaugebiet "Lauersdell"	20.019
Zeichner	Mai 2022	F. Rauber	Ort	: Waldmohr	
aufgestellt: Neunkirchen, im Mai 2022			Straße	: Neubaugebiet "Lauersdell"	
 Dumont + Partner Beratende Ingenieure GmbH Schöckstraße 23 66538 Neunkirchen Tel: 06821-96288-0 Fax: 06821-96288-33 E-Mail: info@dumont-partner.de			Planinhalt	Lageplan	Maßstab
			Grundstückseigentümer	Abschnitt : KVP + NBG	1:200
			Teillabschnitt : NBG		
			Plan-Nr.	20019-GP/NBG-0.0	Blattgröße
					78/88

P:\2020\20019\_NEUBAUGEBIET LAUERSDELL - KANAL\1004\_Genehmigungsplanung02\_Planunterlagen\20019-GP\_NBG-0.0\_LP - Lageplan\_Grundstückseigent.dwg



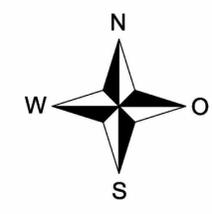

Kartengrundlage © OpenStreetMap-Mitwirkende / Daten von OpenStreetMap, ODbL 1.0

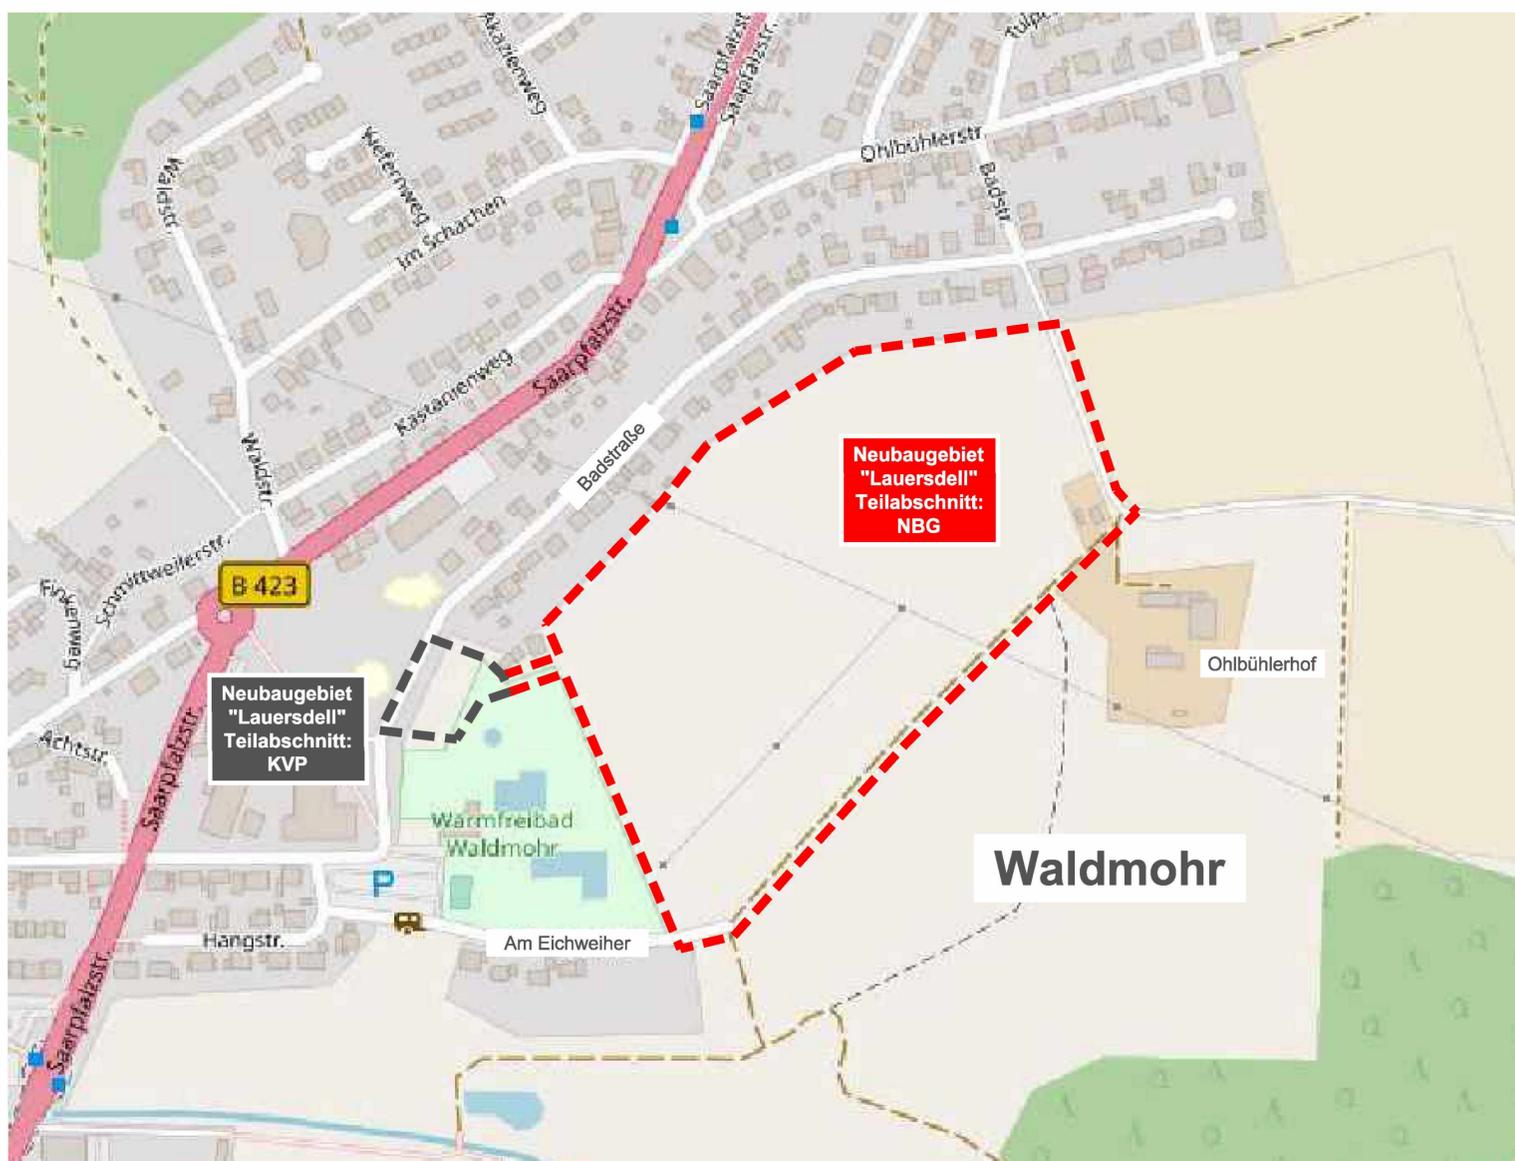


<b>GENEHMIGUNGSPLANUNG</b>			
<b>Übersichtslageplan</b>			
Datum		Änderung	
Index		bearbeitet   geprüft	
<b>Erschließungsträger</b>		<b>Antragsteller</b>	
 <b>Stadt Waldmohr</b>		 <b>Verbandsgemeindewerke Oberes Glantal</b>	
Planvorlageberechtigter nach § 103 LWG - geprüft und freigegeben:			
CP Beratende Ingenieure GmbH & Co. KG			
			
<small>St. Ingberter Straße 49 66583 Spiesen-Elversberg Tel: 06821-97294-0 E-Mail: info@cp-ingenieure.de</small>		<small>Dipl.-Ing. Roland Desgranges</small>	
Projektleiter	Maï 2022	M. Zabel	Projekt-Nr.
Bearbeiter	Maï 2022	M. Zabel	20.019
Zeichner	Maï 2022	F. Rauber	
aufgestellt : Neunkirchen, im Maï 2022			
 <b>Dumont + Partner</b> <small>Beratende Ingenieure GmbH Schloßstraße 23 66538 Neunkirchen Tel: 06821-98288-0 Fax: 06821-98288-33 E-Mail: info@dumont-partner.de</small>		<b>Planinhalt</b> <b>Übersichtslageplan</b> Abschnitt : KVP + NBG Teilabschnitt : NBG	
<small>P:\2020\20019_NEUBAUGEBIET LAUERSDELL - KANAL 1004_Genehmigungsplanung\02_Planunterlagen\01_P_Übersichtsplan\20019-GP_NBG-1.0_LP - Übersichtsplan.dwg</small>		Plan-Nr. <b>20019-GP/NBG-1.0</b>	Blattgröße <b>59/59.4</b>









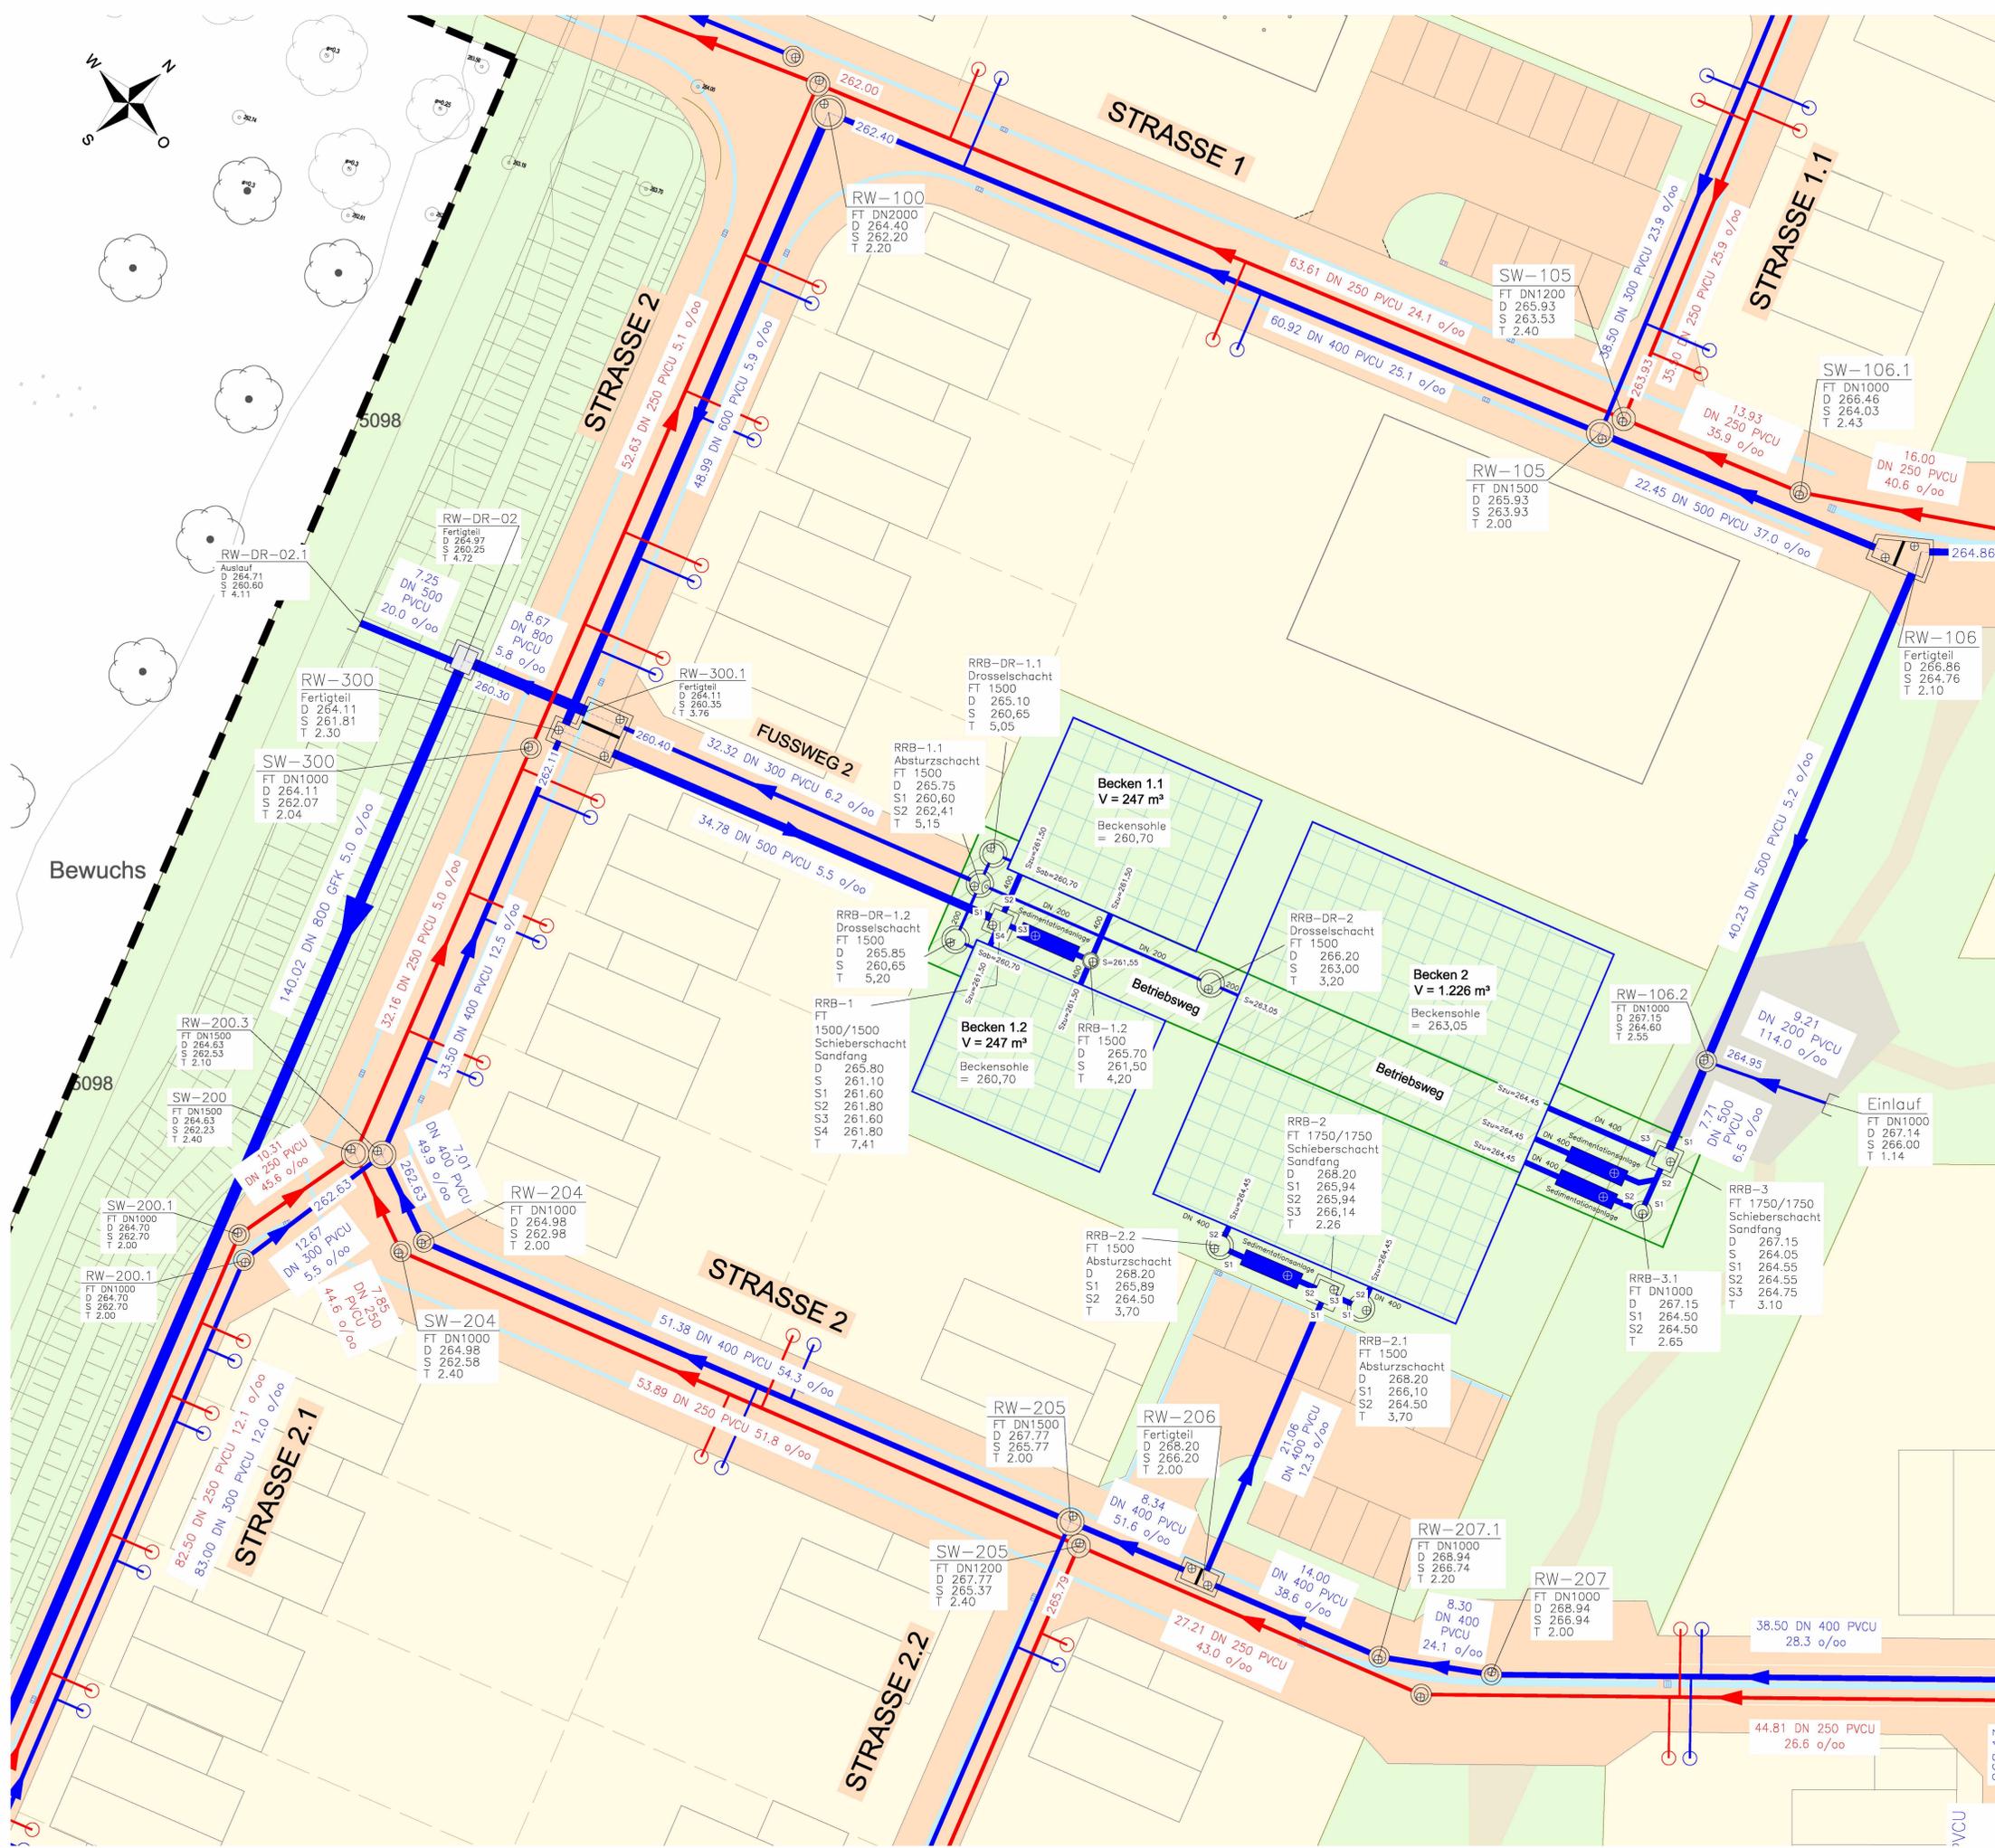

**LEGENDE - Entsorgung - Planung**

- Regenwasser
- Schmutzwasser

**LEGENDE - Flächen im NBG - Planung**

- Befestigte Fläche - Straßen, Gehwege
- Bebauungsfläche
- Grünfläche
- Lärmschutzwall
- Grenze NBG Lauersdell

**GENEHMIGUNGSPLANUNG**

**Lageplan 3 - Detail Becken**

Datum	Änderung	Index	bearbeitet	geprüft


<b>Erschließungsträger</b>  Stadt Waldmohr	<b>Antragsteller</b>  Verbandsgemeinde Oberes Glantal
--------------------------------------------------	----------------------------------------------------------------

Planvorlagerechtigter nach § 103 LWG - geprüft und freigegeben:

---	----------------------------------

Projektleiter	Maï 2022	M. Zabel	Projekt	Kanal	Projekt-Nr.
Bearbeiter	Maï 2022	M. Zabel	Neubaubereich	"Lauersdell"	20.019
Zeichner	Maï 2022	F. Rauber	Ort	: Waldmohr	
aufgestellt:	Neunkirchen, im Maï 2022		Straße	: Neubaubereich "Lauersdell"	

---	----------------------	------------------------------------------------------------------------------------------	------------------------

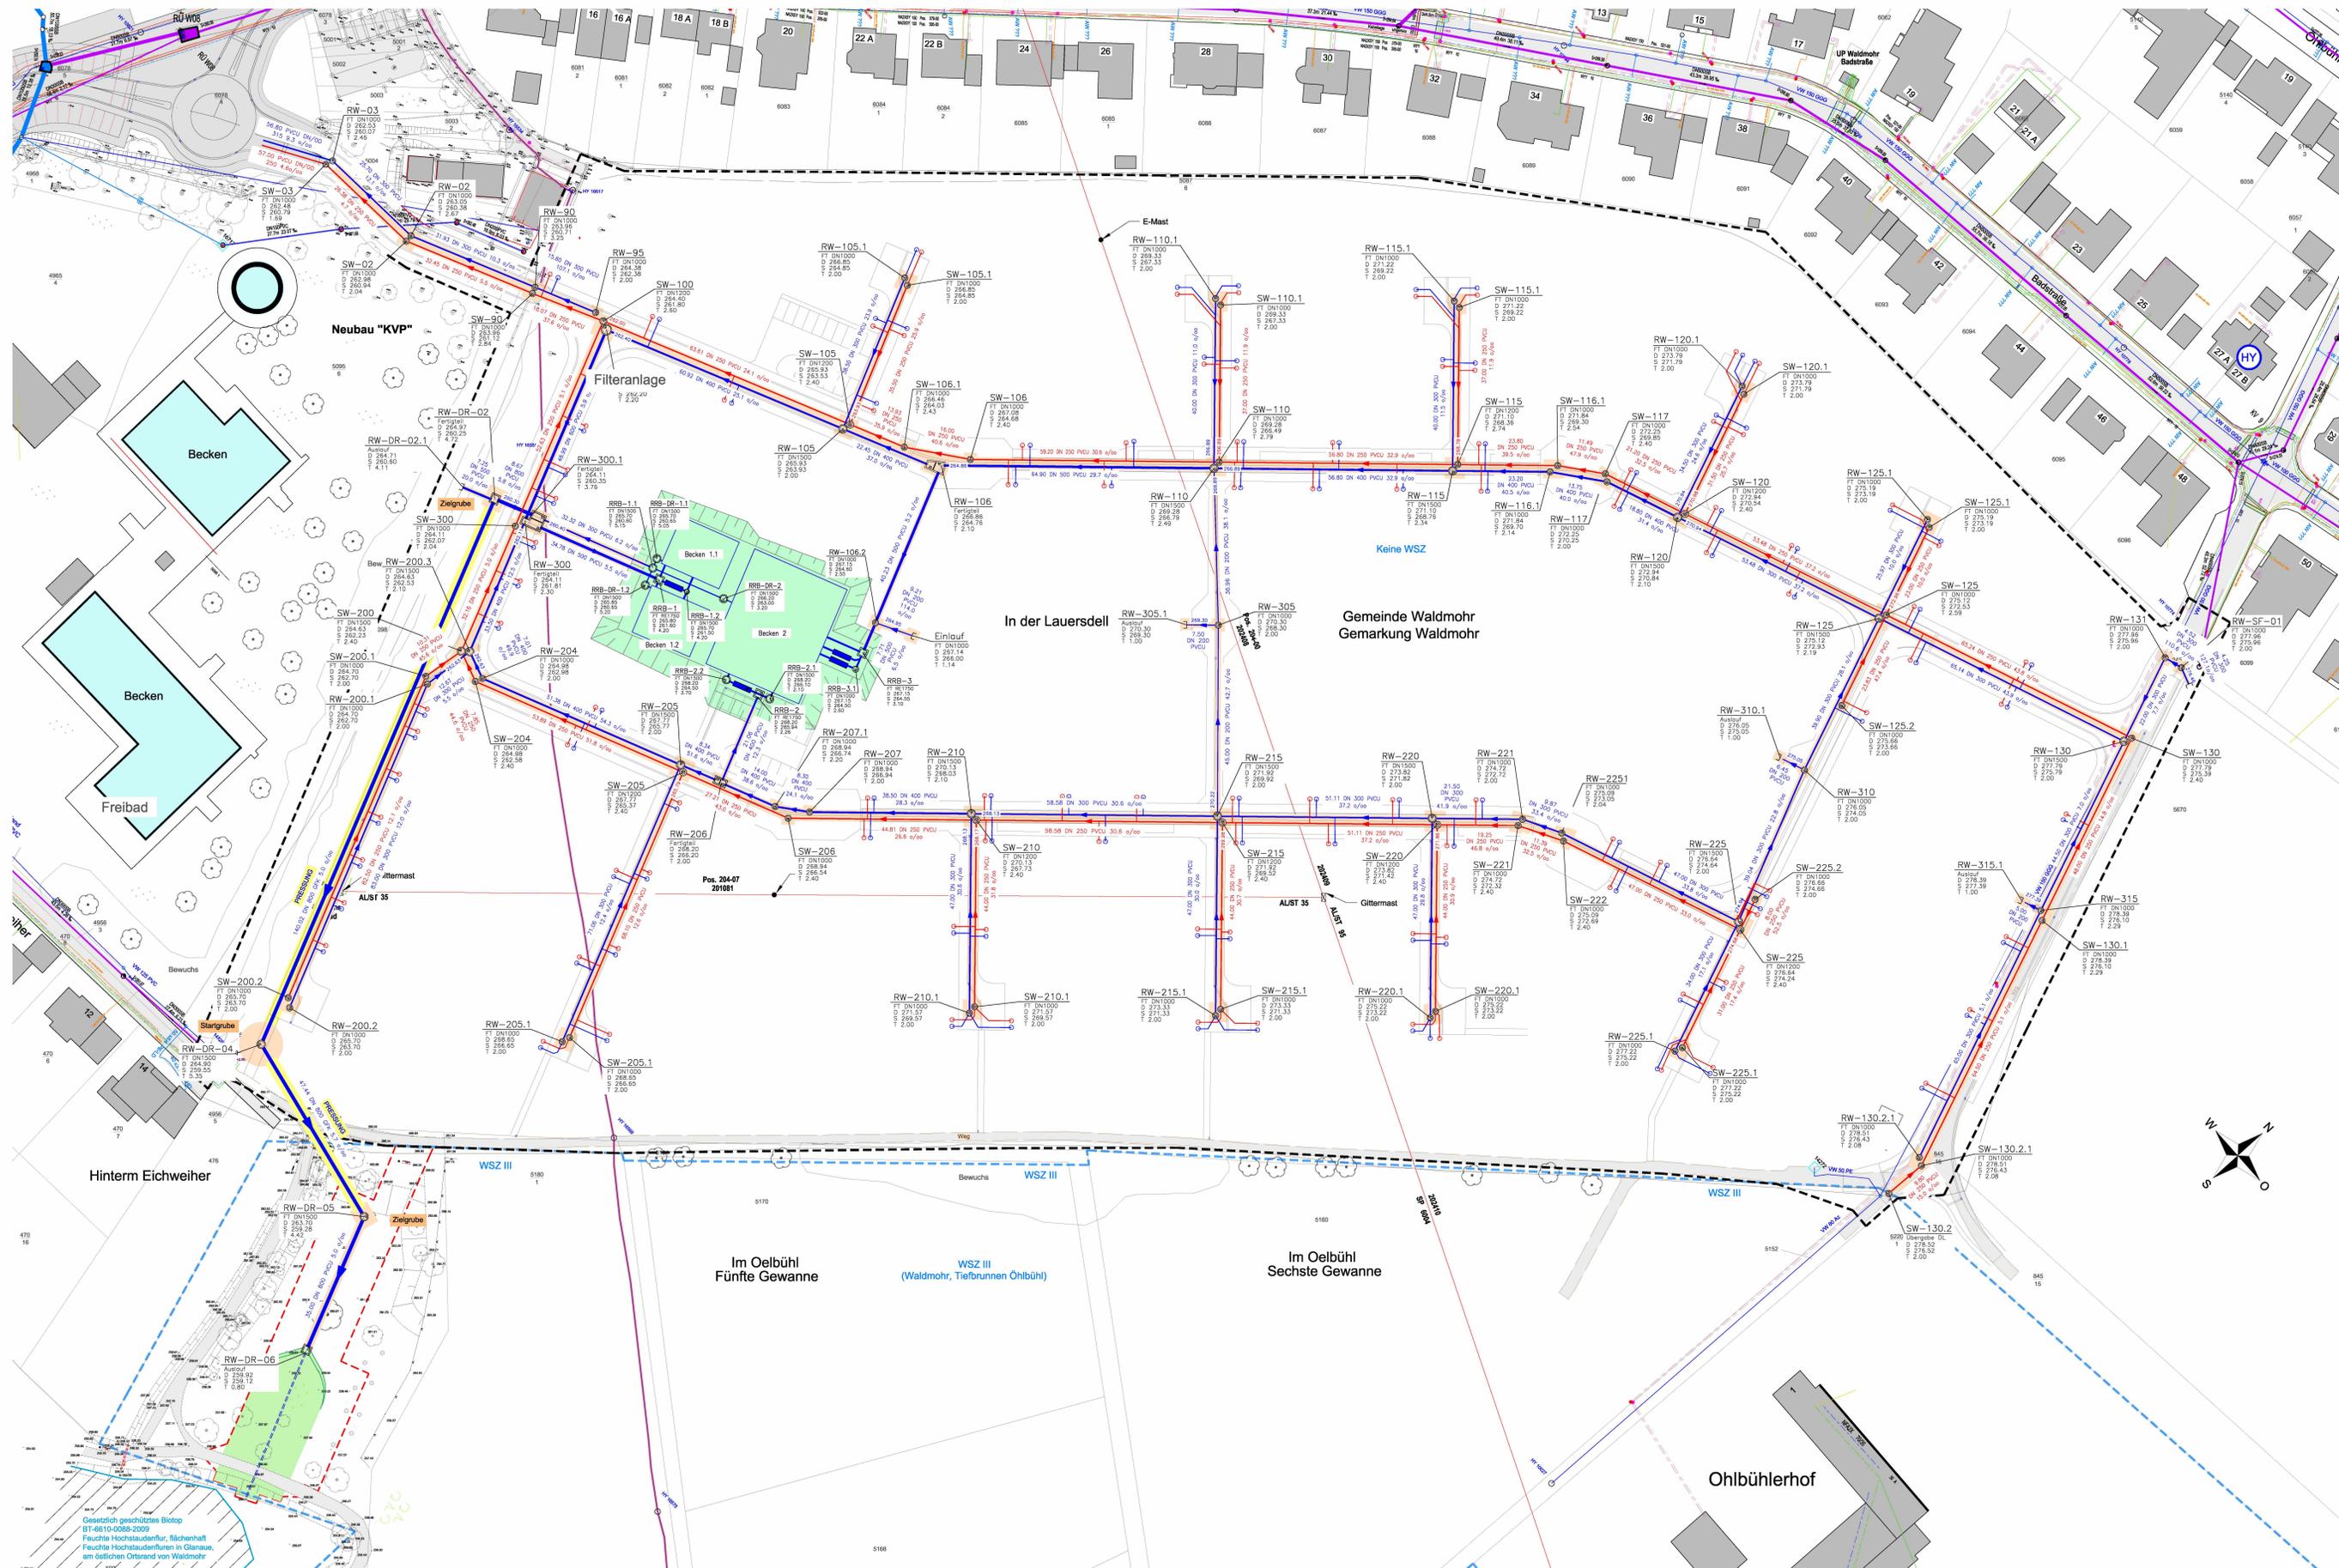

### LEGENDE - Topographie

Kataster  
 Fl.15 Flurstück  
 47 Flurstück  
 11 Flurstück

Die Katastergrenzen wurden in die örtlich Bestandsaufnahme graphisch eingepasst!

Legenstatus, angeschlossen: UTM  
 Höhenstatus, angeschlossen: 170  

 www.marx-vermessung.de

### LEGENDE - Entsorgung - Bestand

Regenwasser
Mischwasser

### LEGENDE - Entsorgung - Planung

Regenwasser
Schmutzwasser

### LEGENDE - Verbau - Planung

Offener Leitungsgraben - Verbau
Offener Leitungsgraben - Böschung 45°
Geschlossen - Pressung

### LEGENDE - Sonstiges

Grenze Neubaugebiet "Lauersdell"
Grenze Wasserschutzzone
Grenze Biotop
Biotop

### GENEHMIGUNGSPLANUNG

#### Lageplan 4 - Verbau

Datum	Änderung	Index	bearbeitet	geprüft
Erschließungsträger		Antragsteller		
Stadt Waldmohr		Verbandsgemeindewerke Oberes Glantal		
Planvorlageberechtigt nach § 103 LWG - geprüft und freigegeben:				
CP Beratende Ingenieure GmbH & Co. KG				
Projektleiter		Projekt		Projektnr.
M. Zabel		Kanal Neubaugebiet "Lauersdell"		20.019
M. Zabel		Ort : Waldmohr		
F. Rauber		Straße : Neubaugebiet "Lauersdell"		
aufgestellt: Neunkirchen, im Mai 2022		Planinhalt		Maßstab
		Lageplan 4 - Verbau		1:500
		Abschnitt: KVP + NBG		
		Teilabschnitt: NBG		
Dumont + Partner		Plan-Nr.		Blattgröße

 am östlichen Ortsrand von Waldmohr