


### Naherholungs-Teilraum Nord A


Maßstab 1:1.000

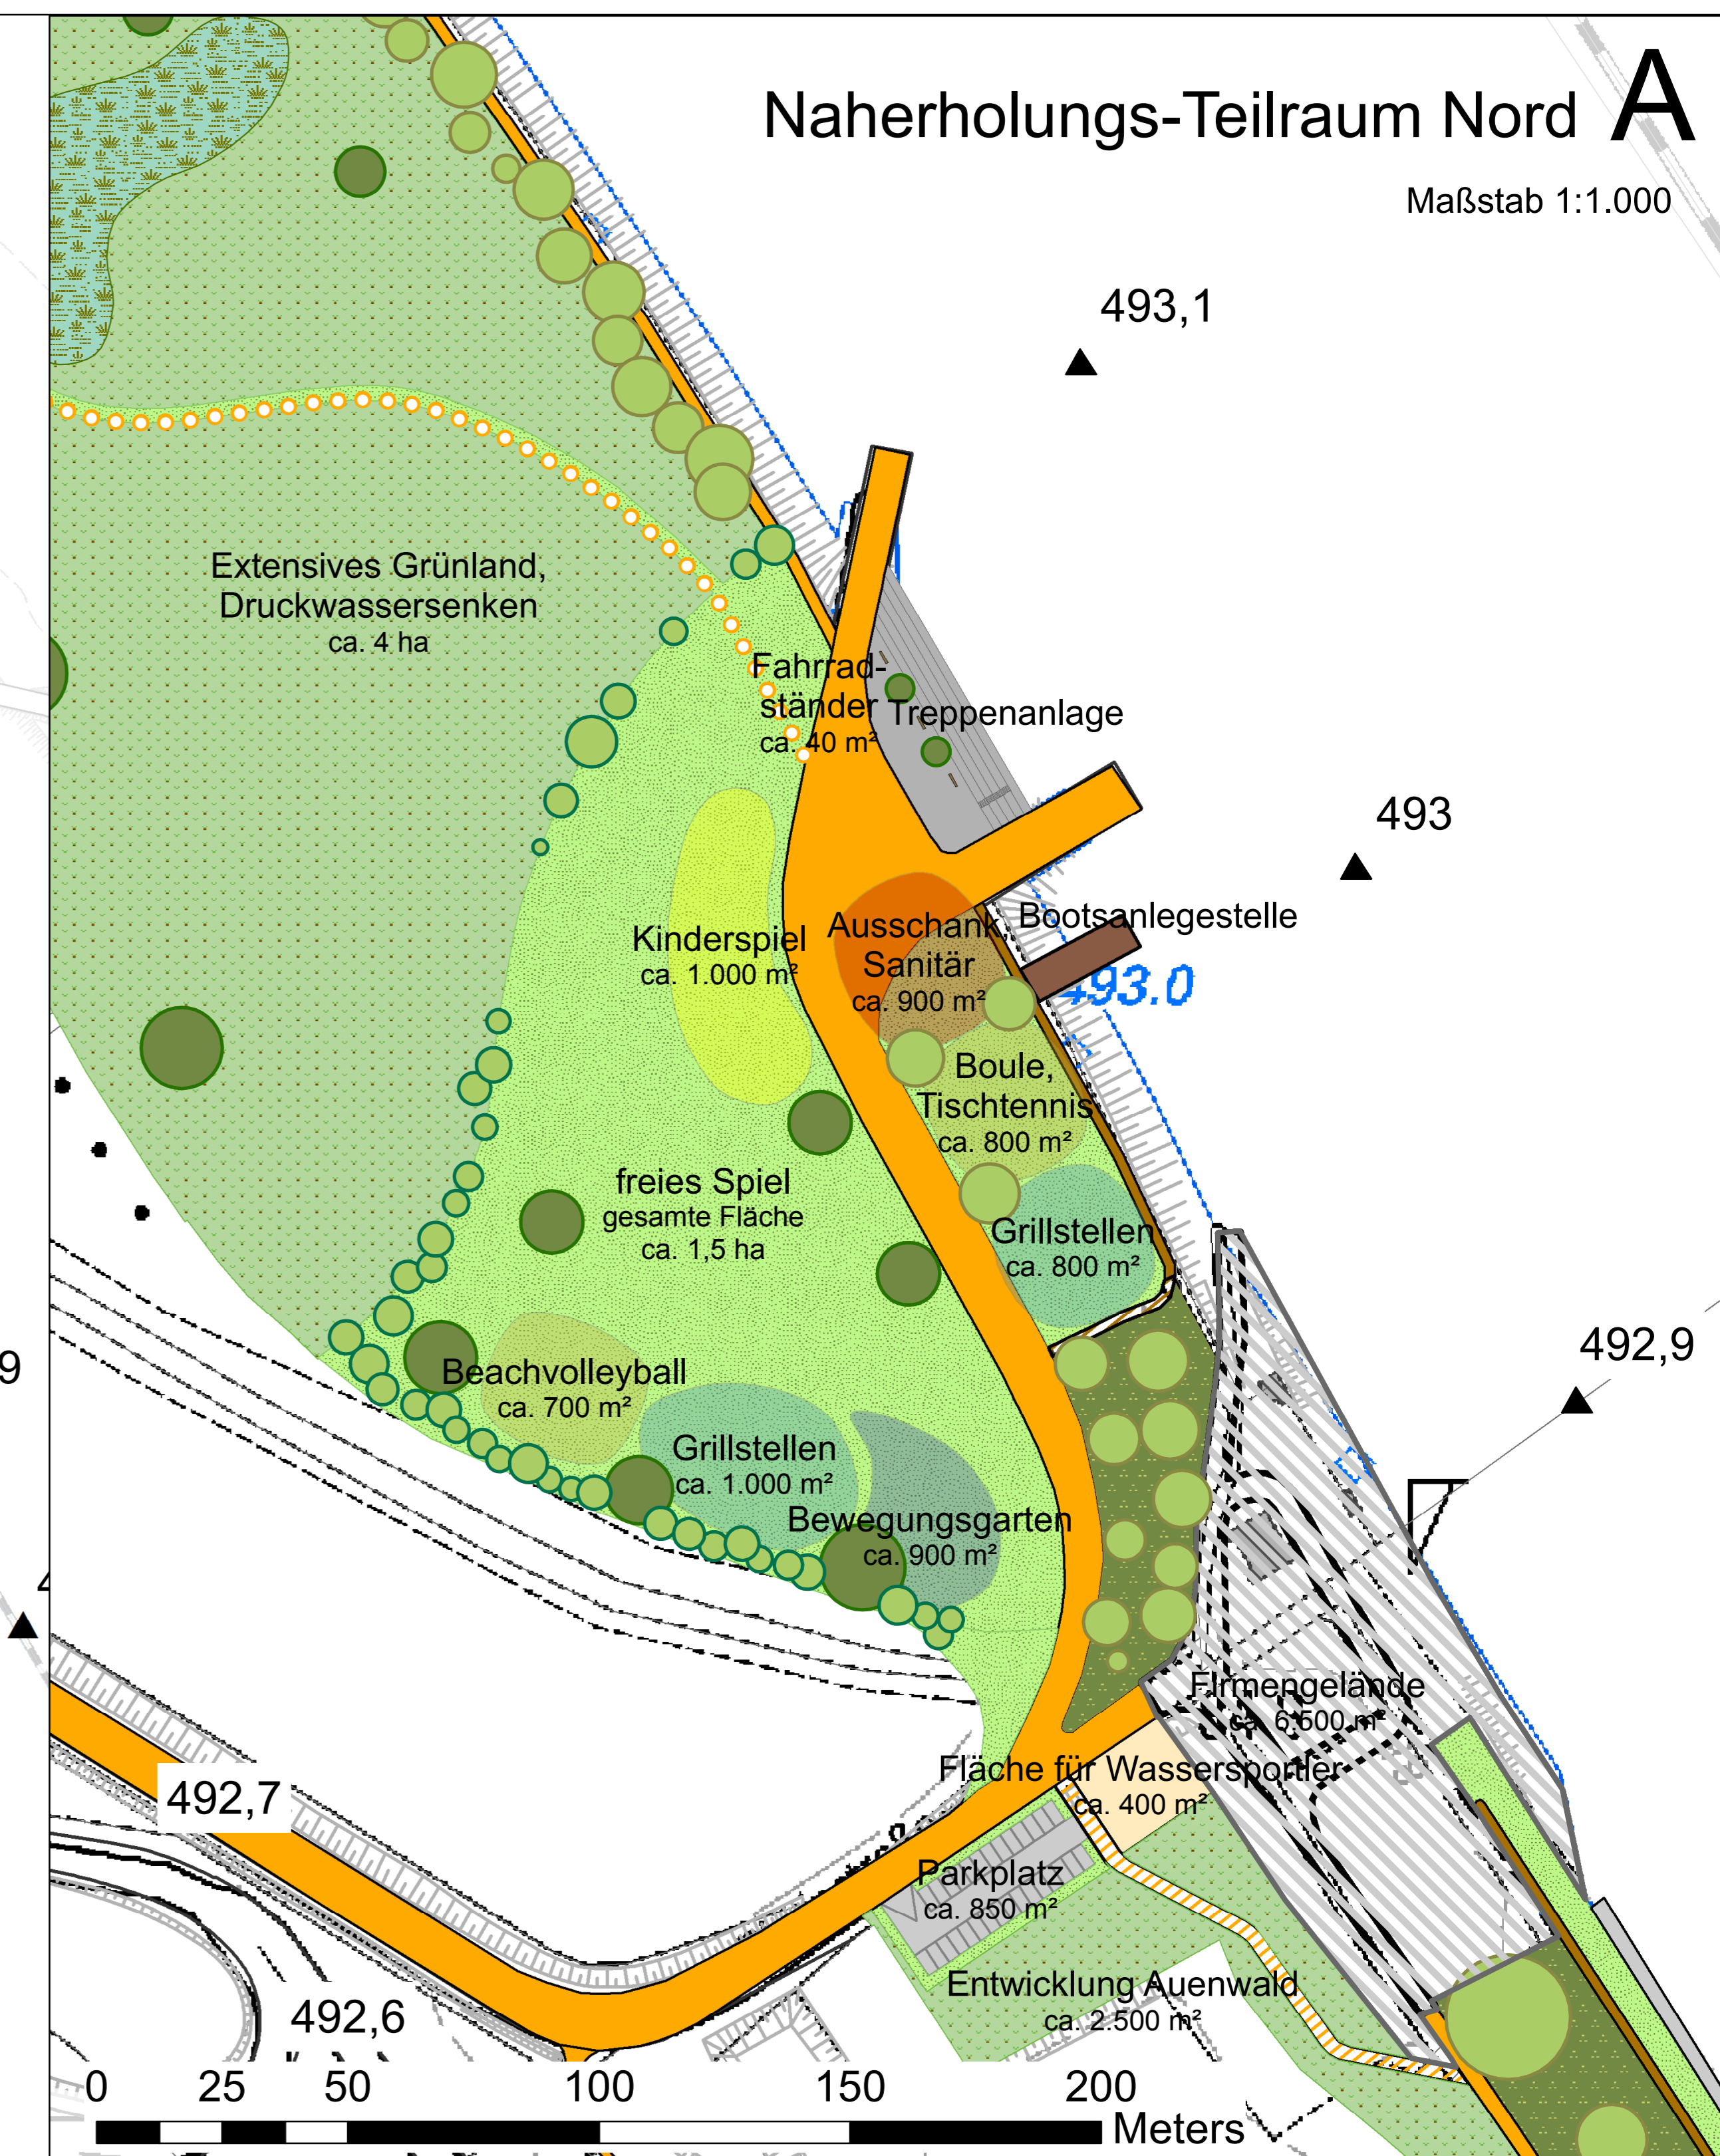

- Umwandlung Acker zu extensivem Grünland, Anlage von Druckwassersenken mit Röhrichtgesellschaften, Herstellung eines gemähten Weges
- Anlage einer lockeren Strauchpflanzung entlang des Übergangs
- Erhalt der Hecke als Schutz der südwestlich angrenzenden Ausgleichsflächen und zusätzliche Abpflanzung mit Sträuchern zum Naherholungsbereich
- Freistellen der Gehölzstrukturen
- Freistellen der Gehölzstrukturen zur Öffnung der Wiese, ggf. Aufstellen einer Übersichtstafel
- Herstellung eines Parkplatzes (ca. 30 Stellplätze) ggf. kombiniert mit Anschlüssen für Wohnmobilisten
- Umverlegung des Rad- und Fußgängerverkehrs, Anlage eines 4 m breiten asphaltierten Weges, ggf. Kennzeichnung
- Entwicklung von auentypischen Gehölzen
- Erweiterung der Freifläche durch Freistellen der Gehölzstrukturen, Ausbau der Wegeverbindung
- Uferrenaturierung ab Rheinkilometer 492,5: Ggf. Rückbau der Uferbefestigung, Abflachung der Uferböschung, Anlage und Gestaltung von Buchten, Zulassen von Sedimentablagerungen
- Herstellung Liegewiese: Entfernung von standortfremden Gehölzen, Pflanzung auentypischer Gehölze, Entwicklung von Grünland, Anlage eines Weges, Schaffung von Sitz- bzw. Liegegelegenheiten

### Naherholungs-Teilraum Süd B

Maßstab 1:1.000

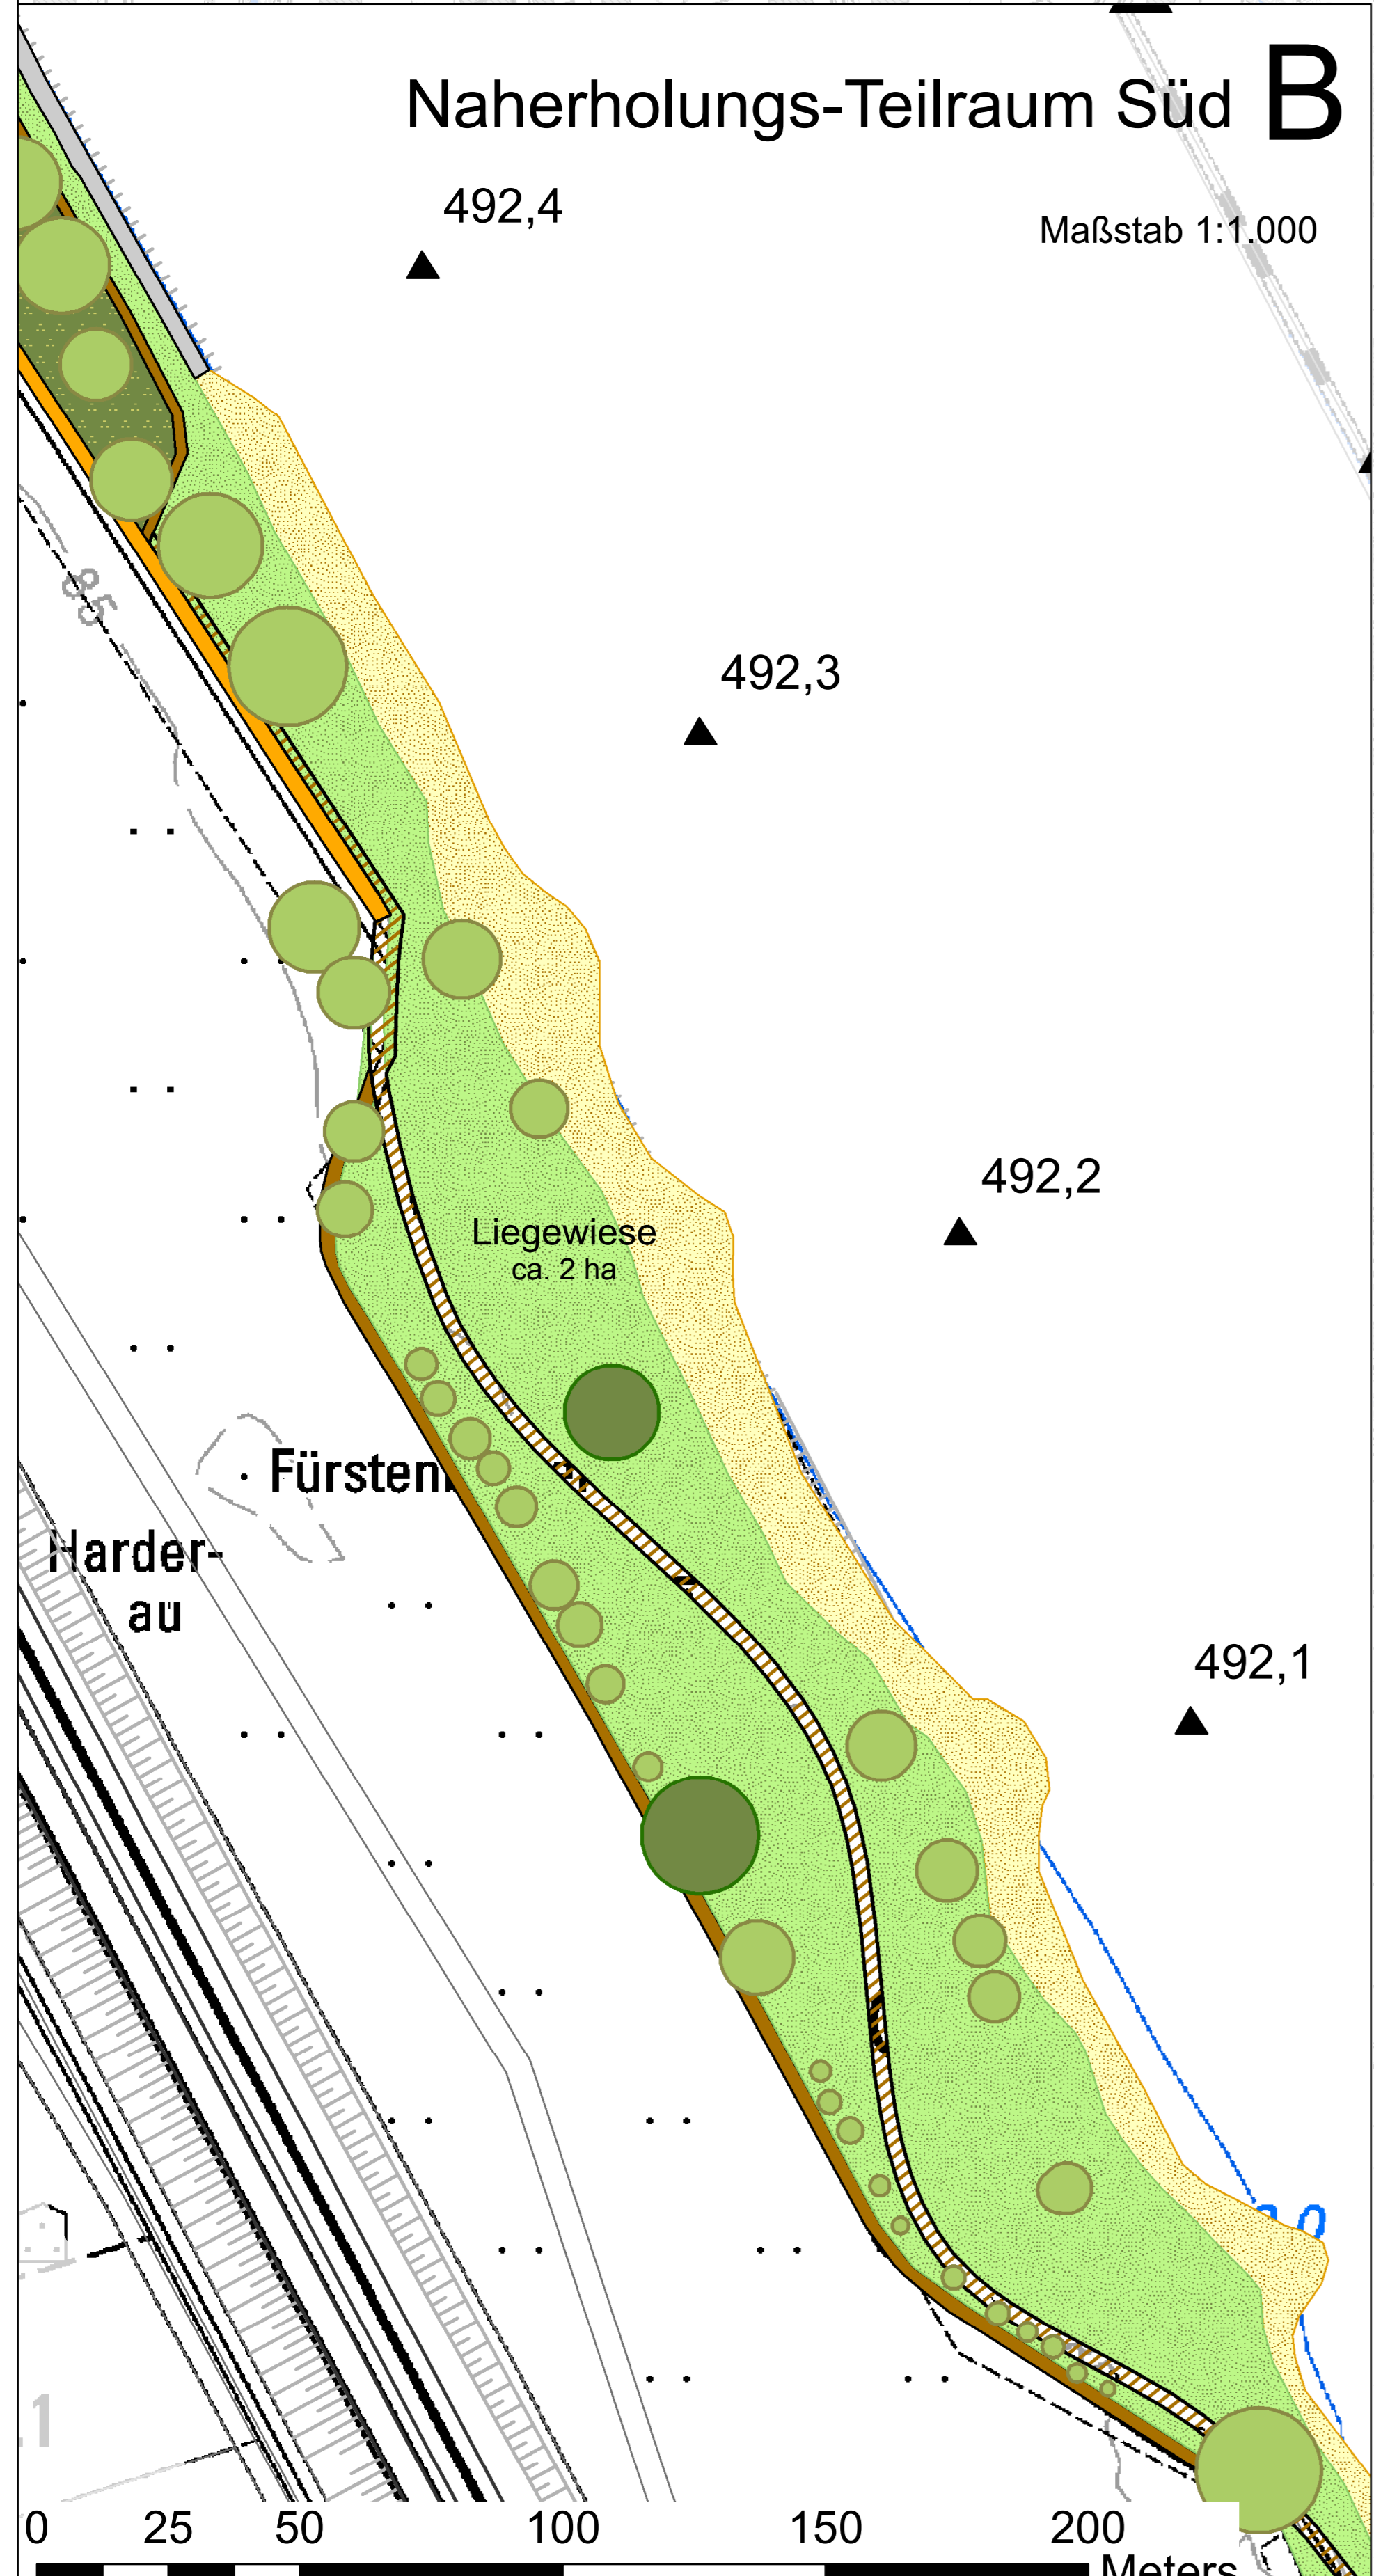

Weitere Konkretisierungen zu "Uferrenaturierung Laubenheim": Prüfung Rückbau der Uferbefestigung, sonst andere Maßnahmen vor der Uferbefestigung

### Nutzungs- und Entwicklungskonzeption

- Wege, befestigt (Bestand)
- Wege, befestigt (Planung)
- Wege, unbefestigt (Bestand)
- Wege, unbefestigt (Planung)
- Trampelpfade (Bestand)
- Trampelpfade (Planung)
- Grünland
- Ausgleichsflächen, potenziell (Extensives Grünland, Auenwald)
- Unterwuchs, dicht
- Firmengelände Kiesbetrieb
- Ufermauer
- Sedimentablagerungen (Sand, Kies)
- Bäume Bestand
- Bäume Planung
- lockere Strauchpflanzungen, Planung

### Nachrichtlich

- Gemarkungsgrenze Weisenau / Laubenheim
- Unterführung / Durchlass
- ÖPNV - Haltestellen

<b>JESTAEDT + PARTNER</b>		<b>Landeshauptstadt Mainz</b>	
Büro für Raum- und Umweltplanung 55128 Mainz • Haneböcker-Str. 97 Tel. 06131/333558 • Fax 06131/333559			
Auftraggeber: <b>Grün- und Umweltamt</b> Geschwister-Scholl-Str. 4 55025 Mainz		Baubehör: Datum: 18.01.17 18.01.17 Name: mit mit Unterschrift:	Gezeichnet: Format: 88 x 118,9 cm Maßstab: 1:2.000 Projekt-Nr.: <b>M 106-16</b> Karte Nr.: 1
Projekt: <b>Naturnahe Gestaltung des Rheinuferes zwischen der Weisenauer Brücke und der B3-Wegeunterführung in der Gemarkung Laubenheim - Vorgaben für eine Naherholungskonzeption</b>			