Regelquerschnitt Einzelgraben
M 1:25

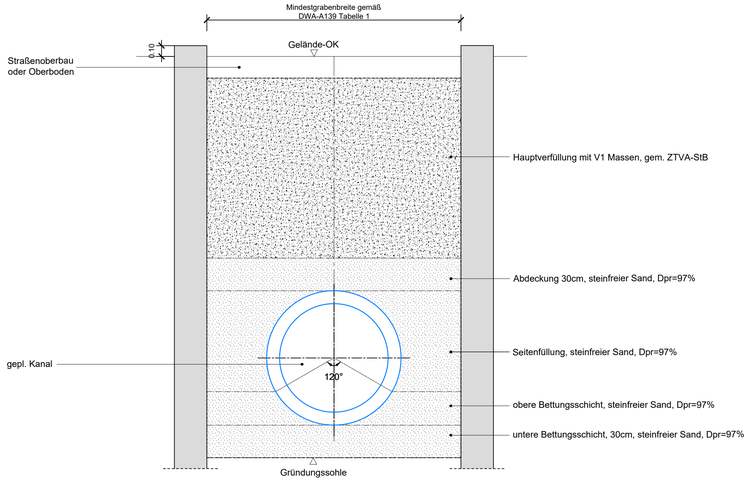

Regelquerschnitt Stufengraben
M 1:25

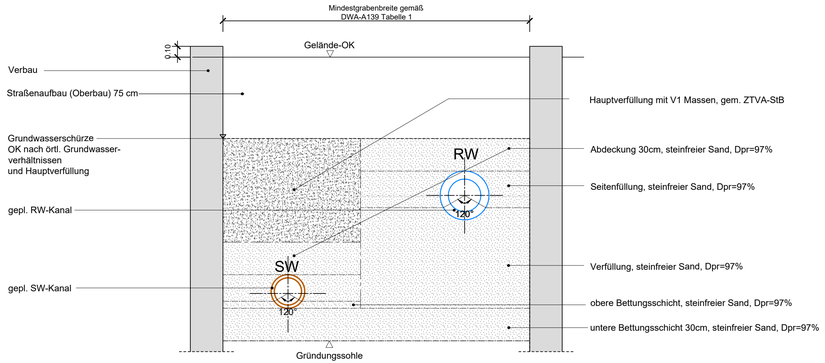

ENTWURFS - UND GENEHMIGUNGSPLANUNG

Index	Datum	Änderung	bearb.	gepr.

Projekt:
Gewerbegebiet "Auf dem Immel I und II"
in Weilerbach

Plan:
Regelquerschnitte Stufen- und Einzelgraben

Maßstab: 1 : 25

Anlage Nr.: 5

Plan Nr.: 1

Projekt Nr.: 1838

Grundlage: VT-Data Vermessungsbüro
Ottostraße 5
66877 Ramstein

	Datum	Name
bearb.:	07.12.2021	Käfer
gez.:	07.12.2021	Kiesgen
gepr.:	16.12.2021	Herrmann

Auftraggeber: Verbandsgemeinde Weilerbach
Rummelstraße 15
67685 Weilerbach

Aufgestellt:

SI schweitzer | ingenieure
Schweitzer GmbH - Beratende Ingenieure
Am Staden 27 66121 Saarbrücken
Tel. 06 81 / 9 67 30-0 Fax 06 81 / 9 67 30-30

1.32 m * 0.594 m = 0.784 m²

Zeichnungsdatei: I:_Projekte\PRIVATE\1838_GE-Weilerbach-VI\03_LPS_ENTW\BP3_PLANE\4_BEGELQUERSCHNITT\1838_20211208_LPS_RQ.dwg; Datum: 17.12.2021 - 14:37