


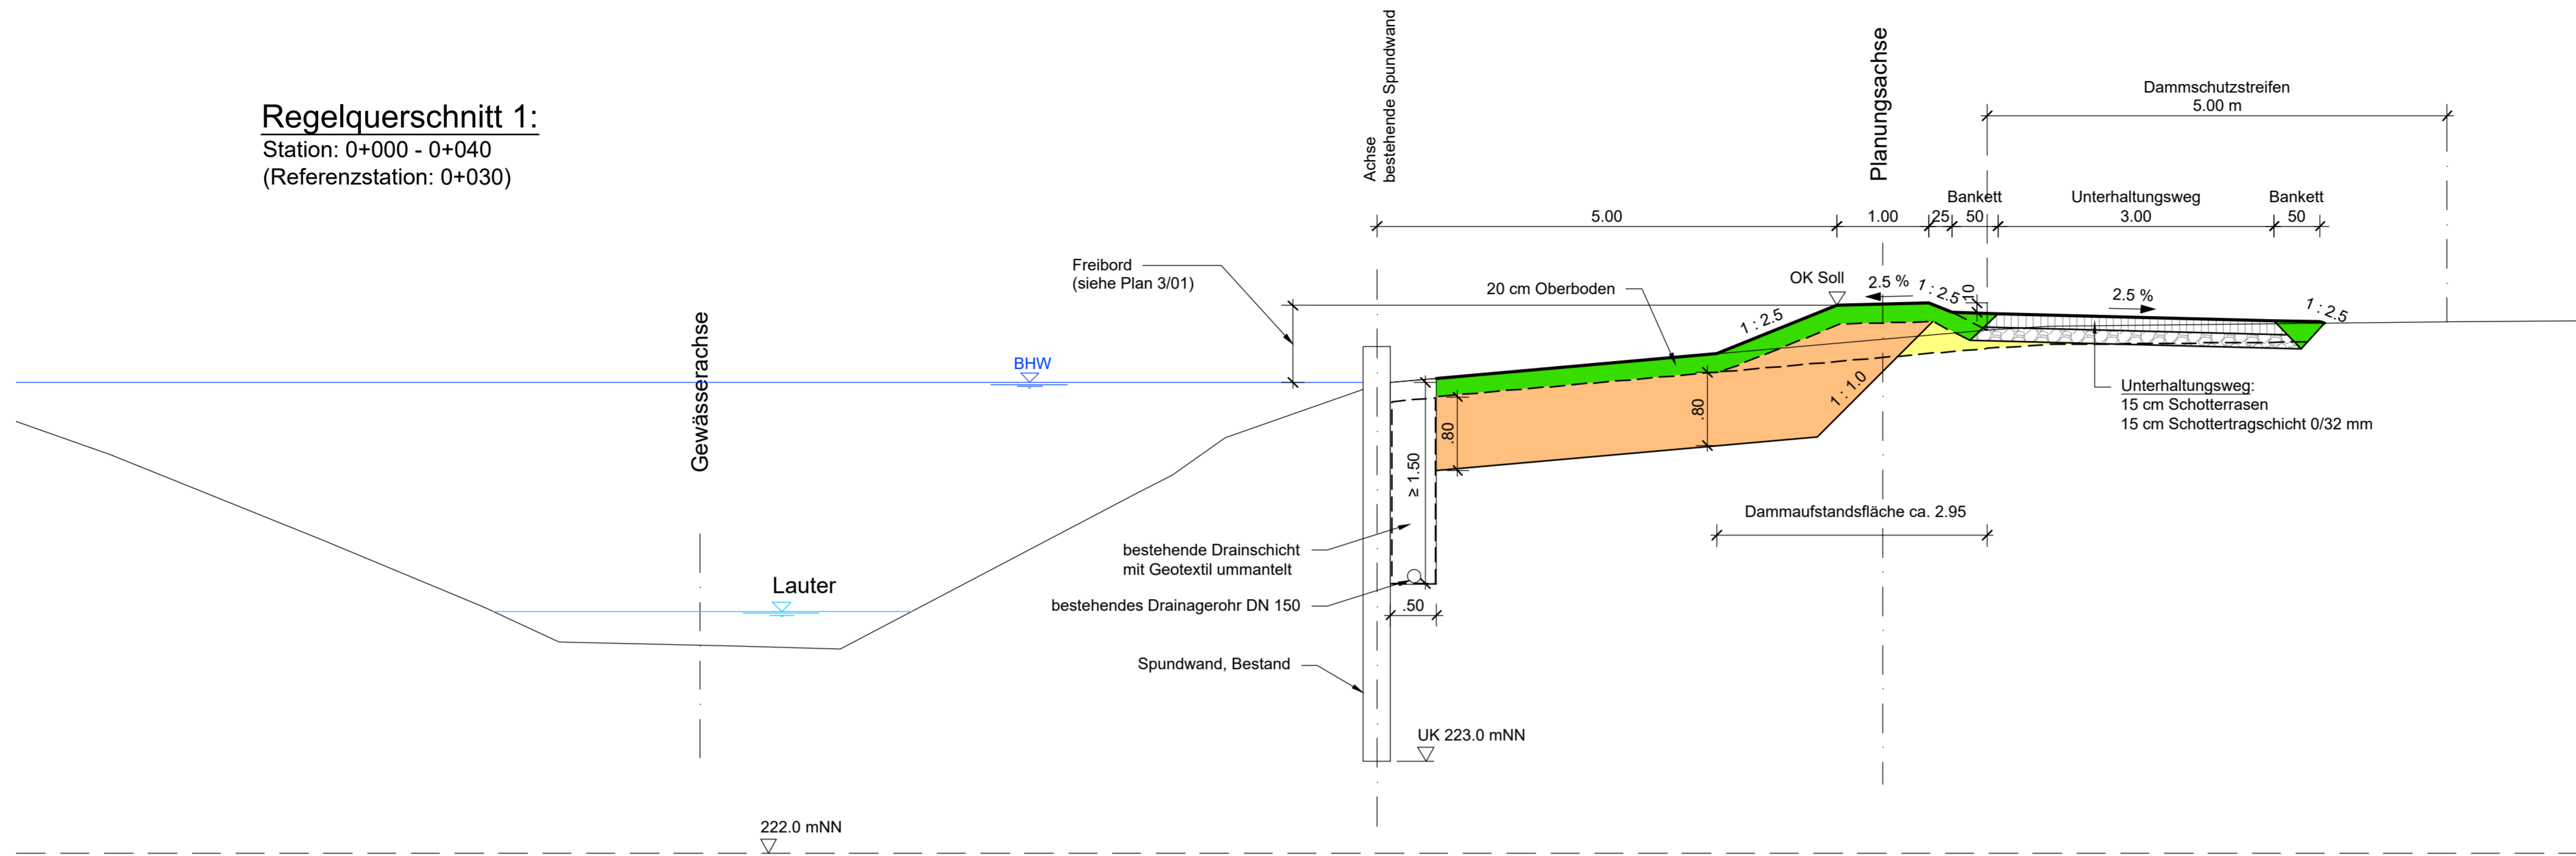



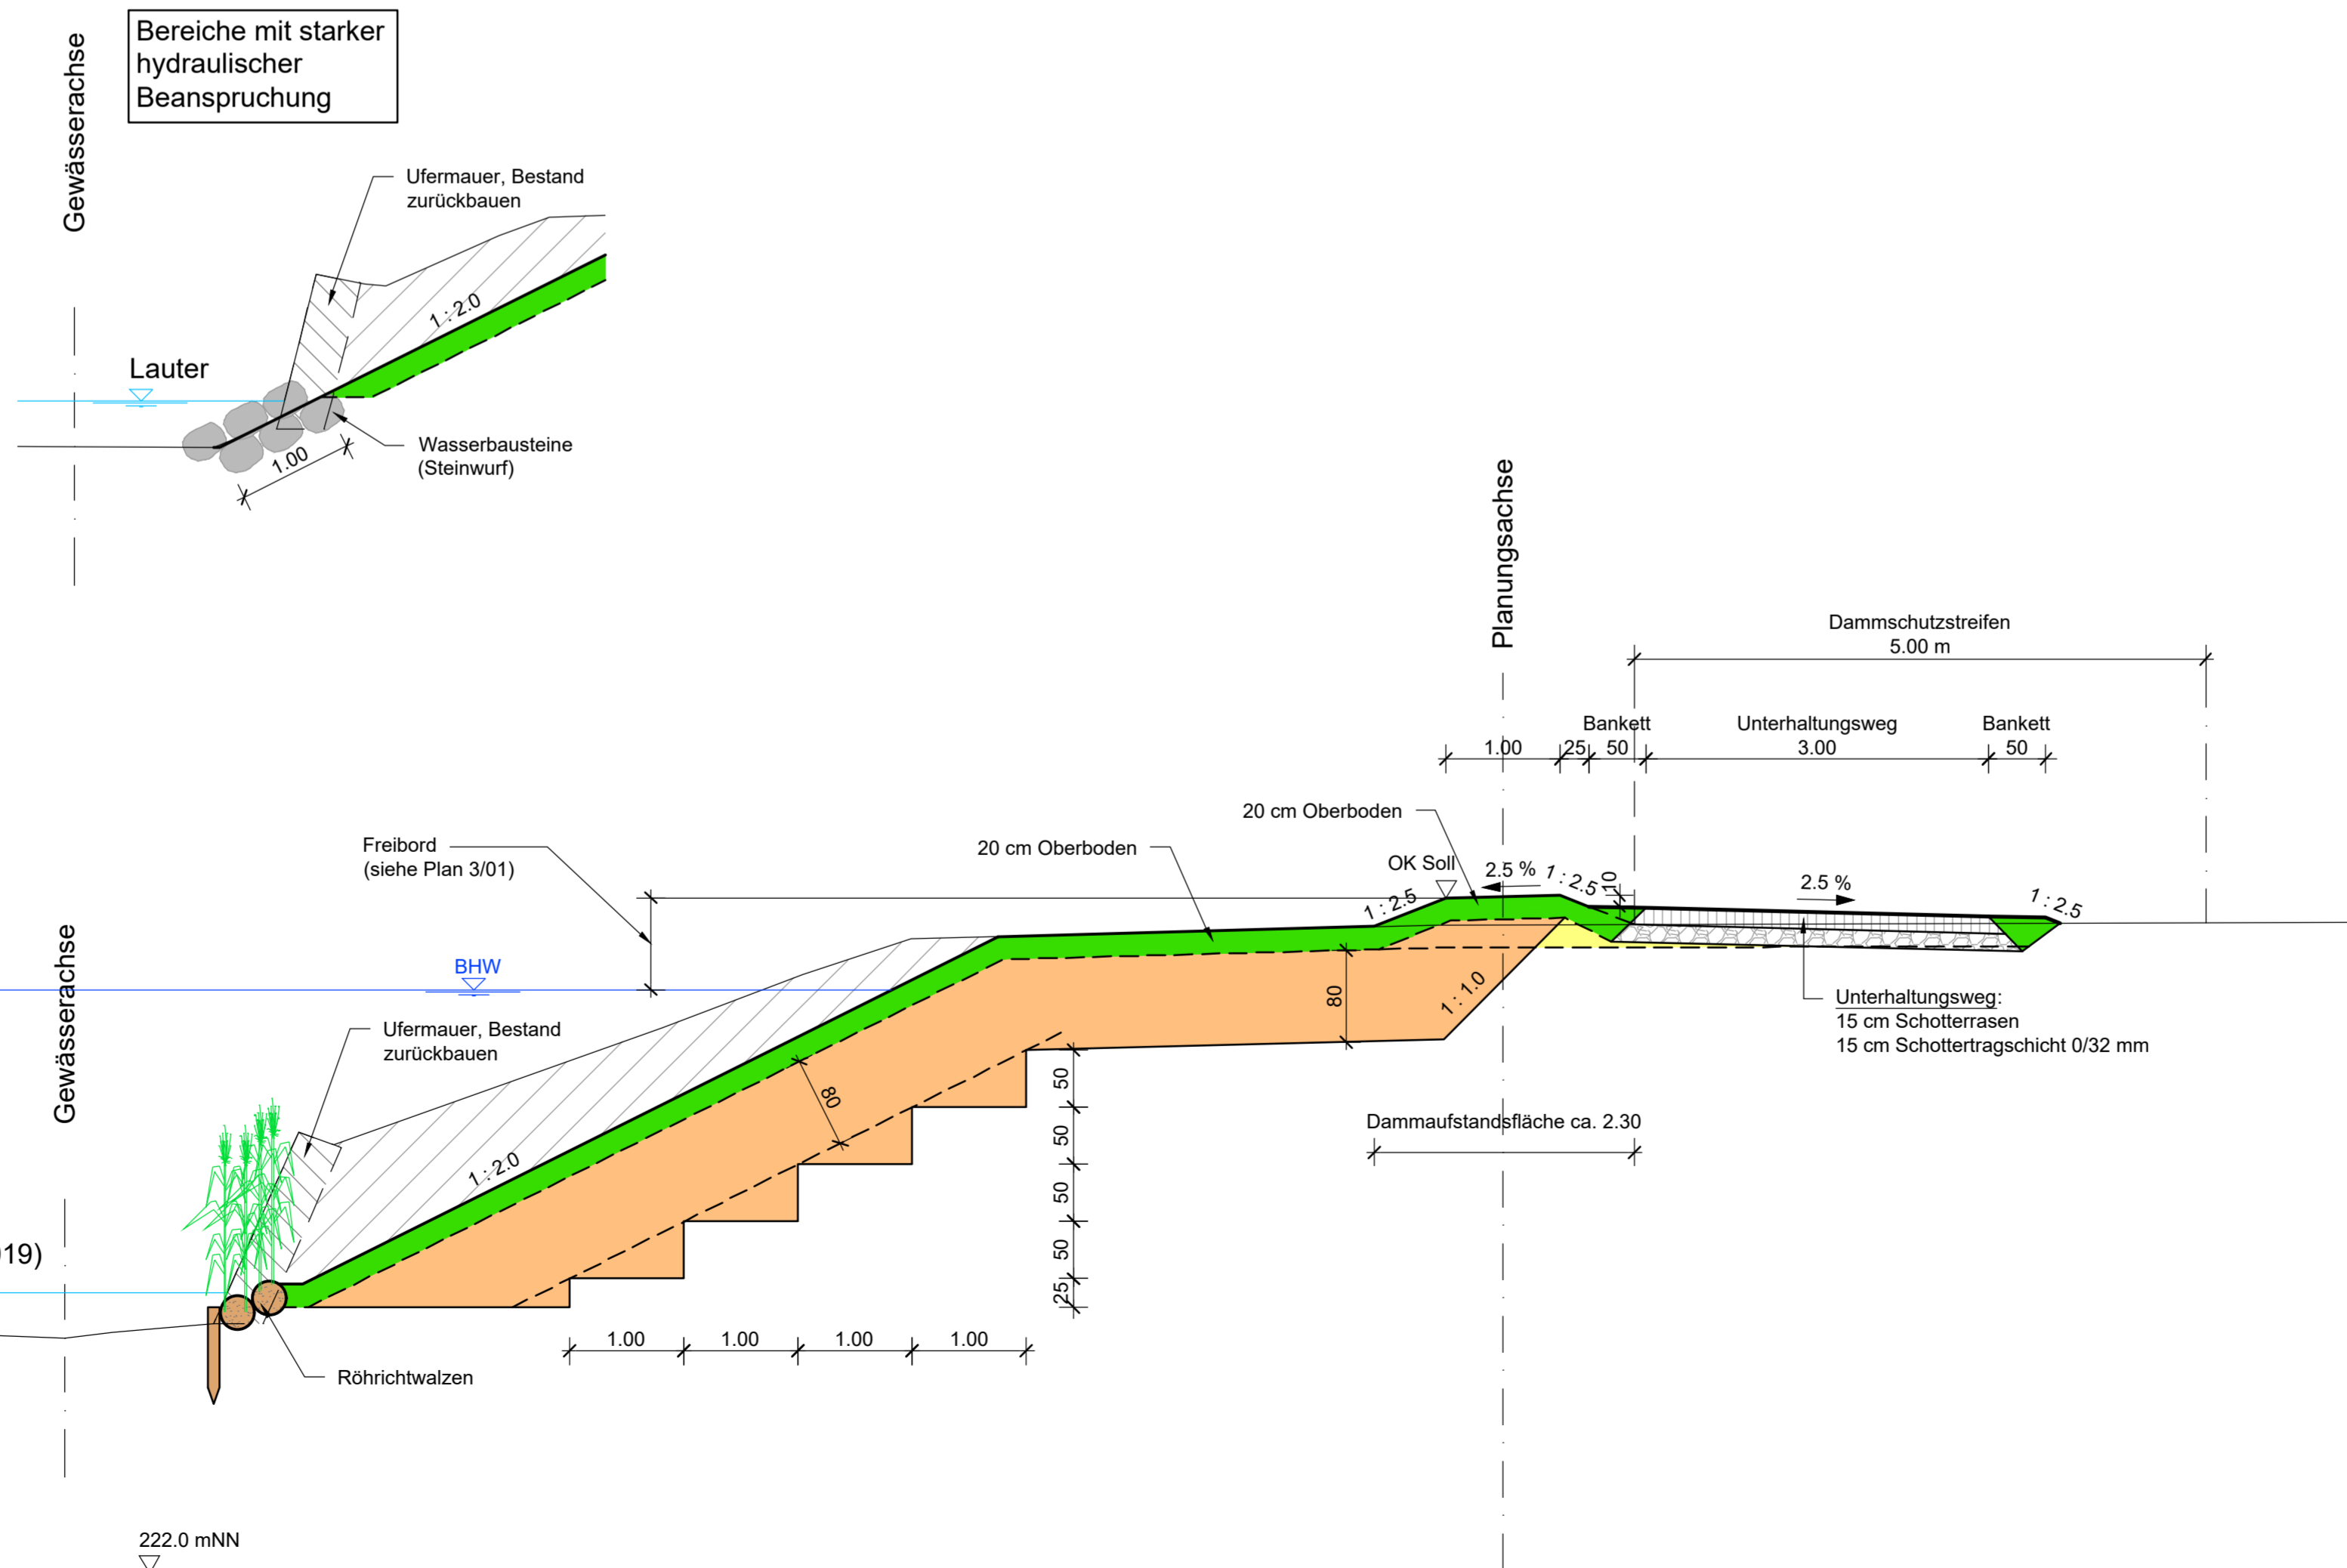
**Regelquerschnitt 1:**  
Station: 0+000 - 0+040  
(Referenzstation: 0+030)



**Legende:**

-  Abtrag
-  Oberbodenauftrag
-  rolliger Boden
-  bindiger Boden

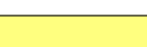**Regelquerschnitt 2:**  
Station: 0+040 - 0+075  
(Referenzstation: 0+050)



GEÄNDERT					
GEÄNDERT					
GEÄNDERT					
<b>GENEHMIGUNGSPLANUNG</b>					
i pr Consult INGENIEURGESELLSCHAFT BERATUNG PLANUNG BAULEITUNG ERHALTUNG WIESENSTR.58 87433 NEUSTADT PAPPON+RIEDEL mbH WASSER ABWASSER ABFALL VERKEHR Tel 06321/870601 Fax 31081					
STADT KAISERSLAUTERN REFERAT UMWELTSCHUTZ				PROJEKT NR.:	3 6 9 1 2
Technische Hochwasserschutzmaßnahme Kaiserslautern-Engelshof				PLAN NR.:	4 01
Regelquerschnitte RQ 1 und RQ 2				1	INDEX
AUFTRAGGEBER					
STAND	18.12.2020		NEUSTADT		
BEARB. GEZ.	Fuchs	Bundschuh	Dezember 2020		
GEPRÜFT			MASSSTAB		
GESEHEN			1 : 50		