


Wirtschaftsweg neben der K22

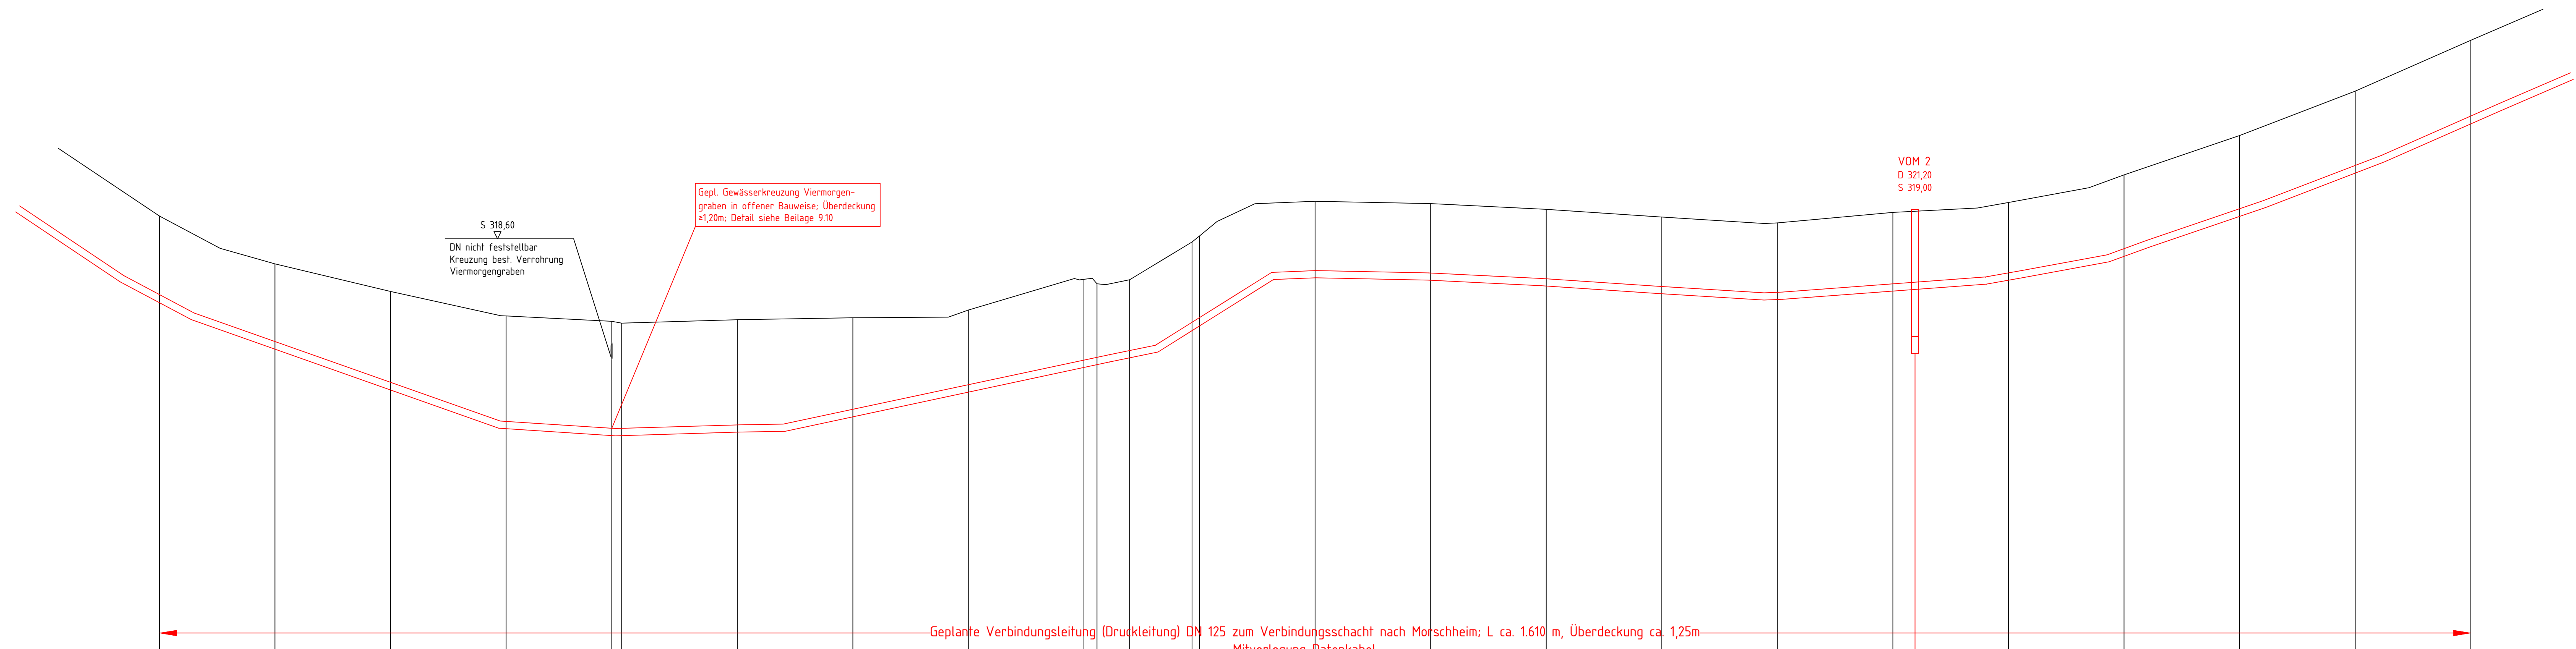

Stationierung	[m]
Höhe VERB	[m ü. NHN]

400,00	420,00	440,00	460,00	478,28	480,00	500,00	520,00	540,00	560,00	562,26	567,92	578,70	580,00	600,00	620,00	640,00	660,00	680,00	700,00	700,82	720,00	740,00	760,00	780,00	800,00
321,08	320,26	319,78	319,35	319,26	319,23	319,29	319,32	319,46	319,99	319,91	319,98	320,63	320,74	321,34	321,30	321,20	321,07	320,97	321,15	321,32	321,80	322,48	323,25	324,13	

a	Überdeckung zur Gewässerverrohrung	31.05.2021	wf
Index	Änderung	Datum	Zeichen

**- Genehmigungsplanning §§8, 15 WHG -**

Auftraggeber	Verbandsgemeindewerke Kirchheimbolanden Donnersbergkreis		
Projekt	Abwasserbeseitigung Orbis Anschluss an AMP		
Entwurfsverfasser	Teil: Verbindungsleitung Längsschnitt Planung Teil 2		
Bearbeitet: Sz	Datum: Juni 2020	Maßstab: 1 : 500/50	Beilage: 9
Gezeichnet: wf	Projekt-Nr.: 0 17 101 E/K	Blattgröße: 132 / 50	Blatt-Nr.: 9.05a
Gepufft:			