

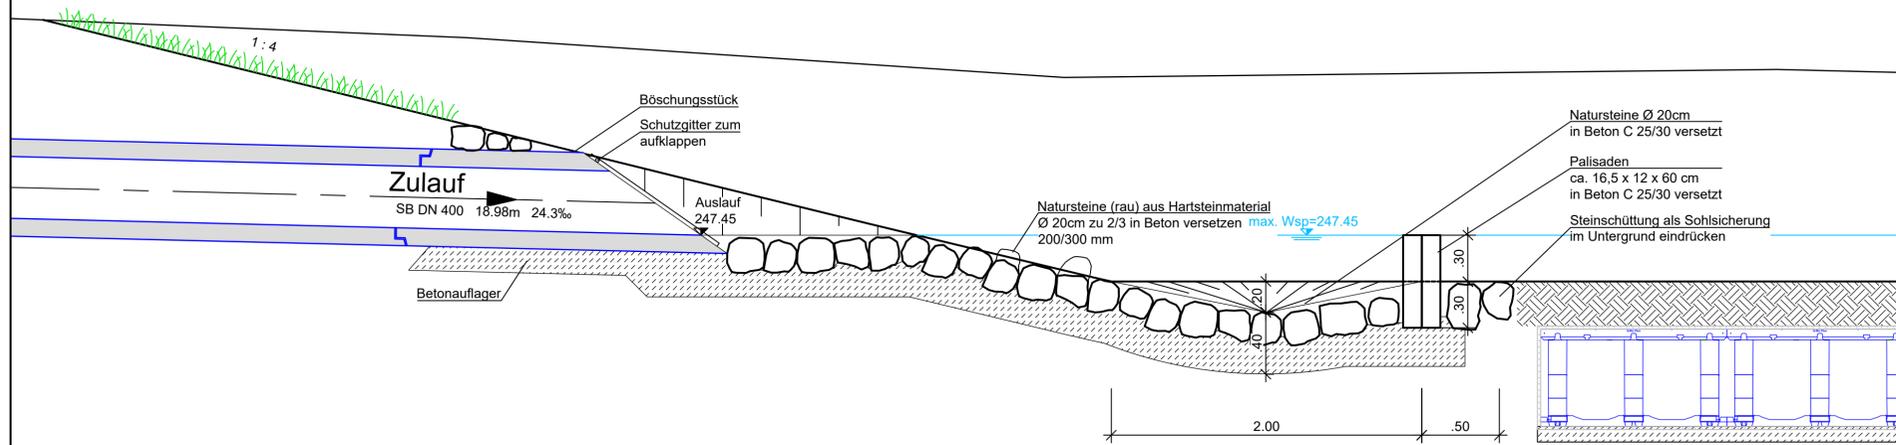



Schnitt A-A  
M 1:25

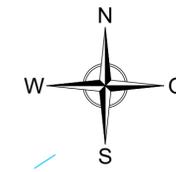

Lageplanausschnitt  
M 1:25

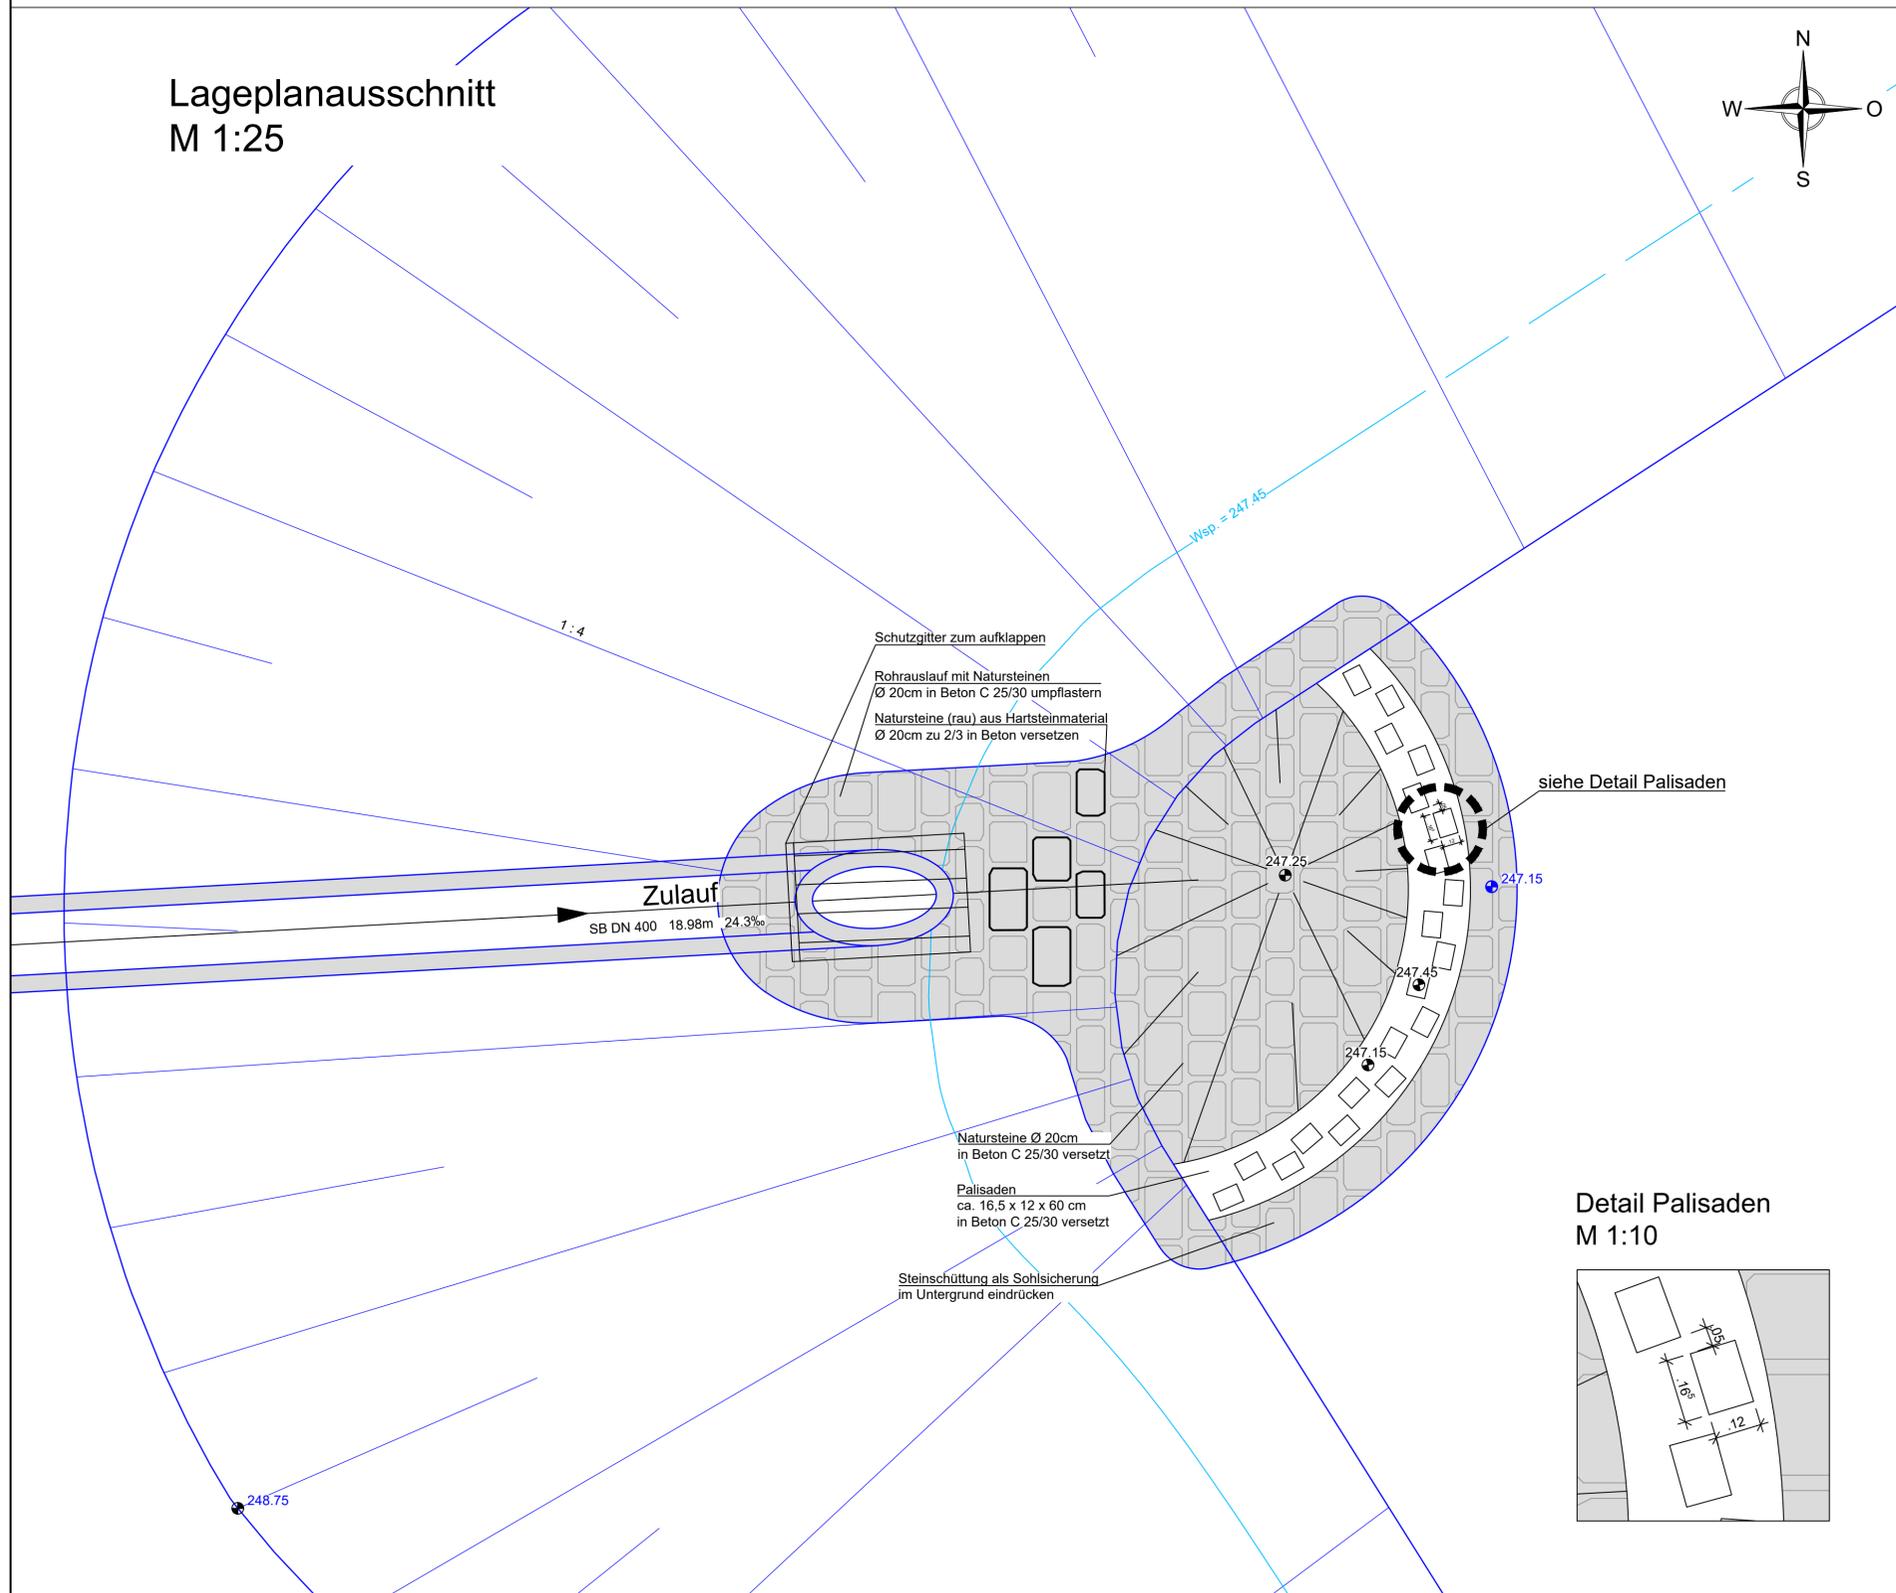

Detail Palisaden  
M 1:10

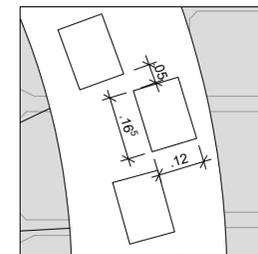

**GENEHMIGUNGSPLANUNG**

Der Bauherr:	Bauherr:	<b>STADTENTWÄSSERUNG KAISERSLAUTERN</b> ANSTALT DES ÖFFENTLICHEN RECHTS			
<i>i.A. Julian</i>	Projekt:	GEP-Maßnahme 4 Leipziger Straße			
Der Entwurfsverfasser:	Teil:	Detail Zulaufbereich Becken MSS			
<i>i.H. Jöckel</i>		Zeichen	Datum	geändert	Maßstab
		1	Sept 2020		1:25
		2	Sept 2020		Blattgröße
					70 x 60
					Blatt Nr.
					14
Auftragsnummer:	1700190034 / 6000190140	Koordinatensystem:		UTM Zone 32 / DHN92	