


Schieberschacht


Schnitt A-A

M 1:25

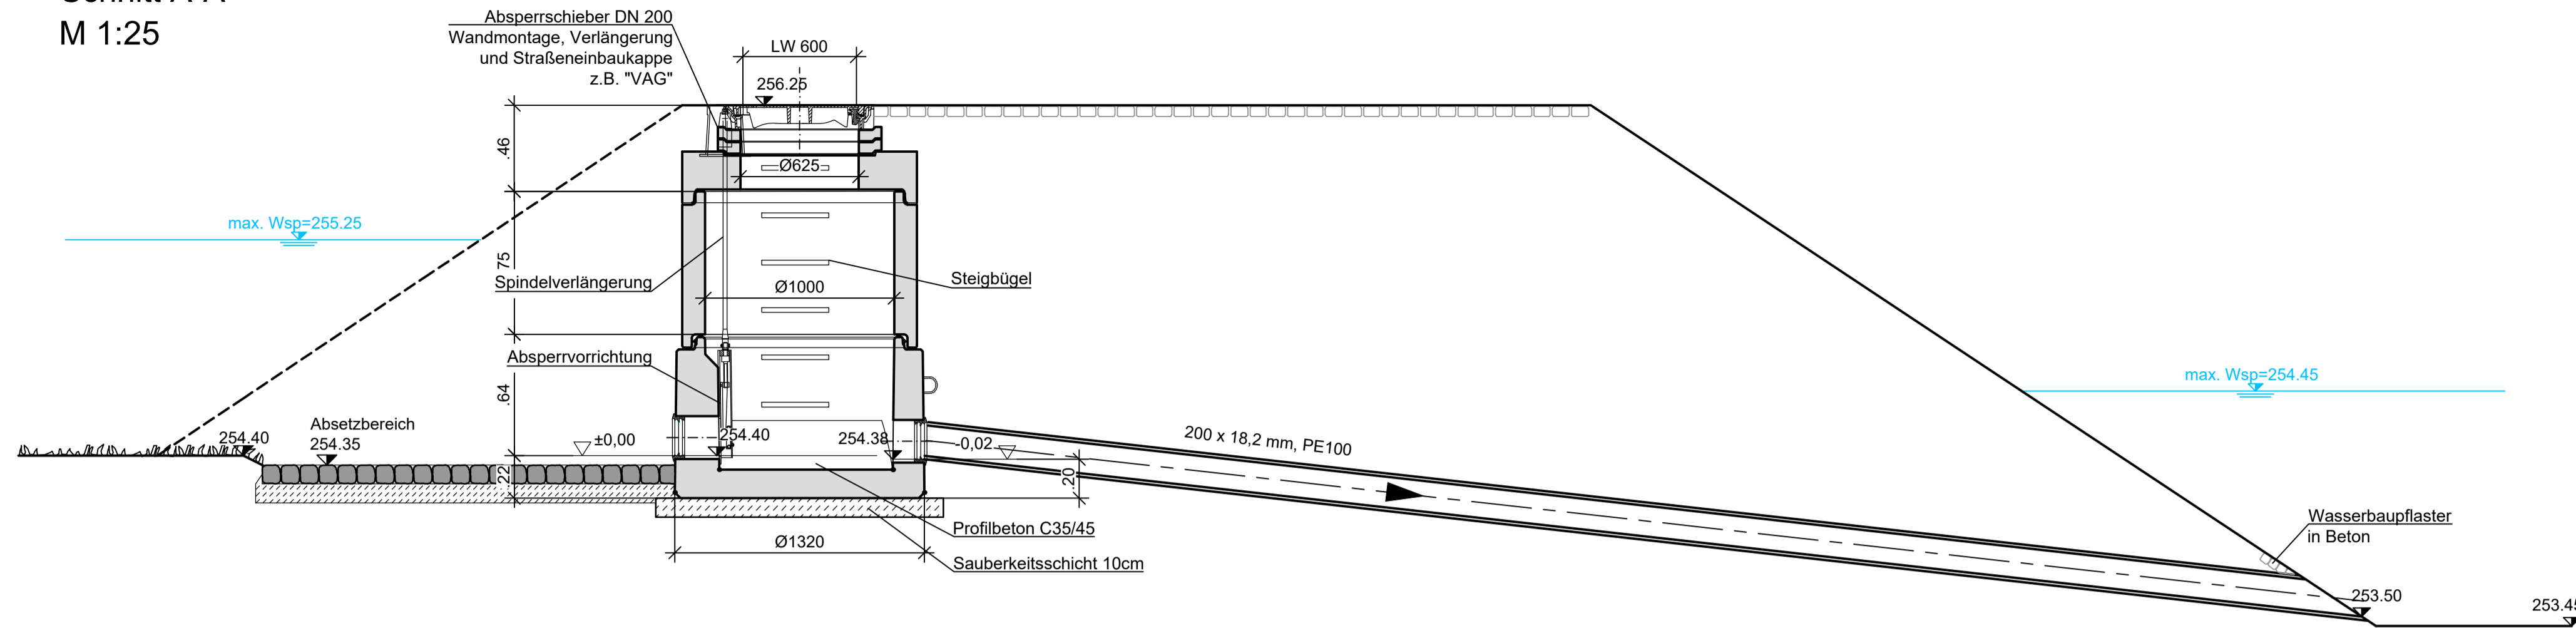

Lageplanausschnitt

M 1:25

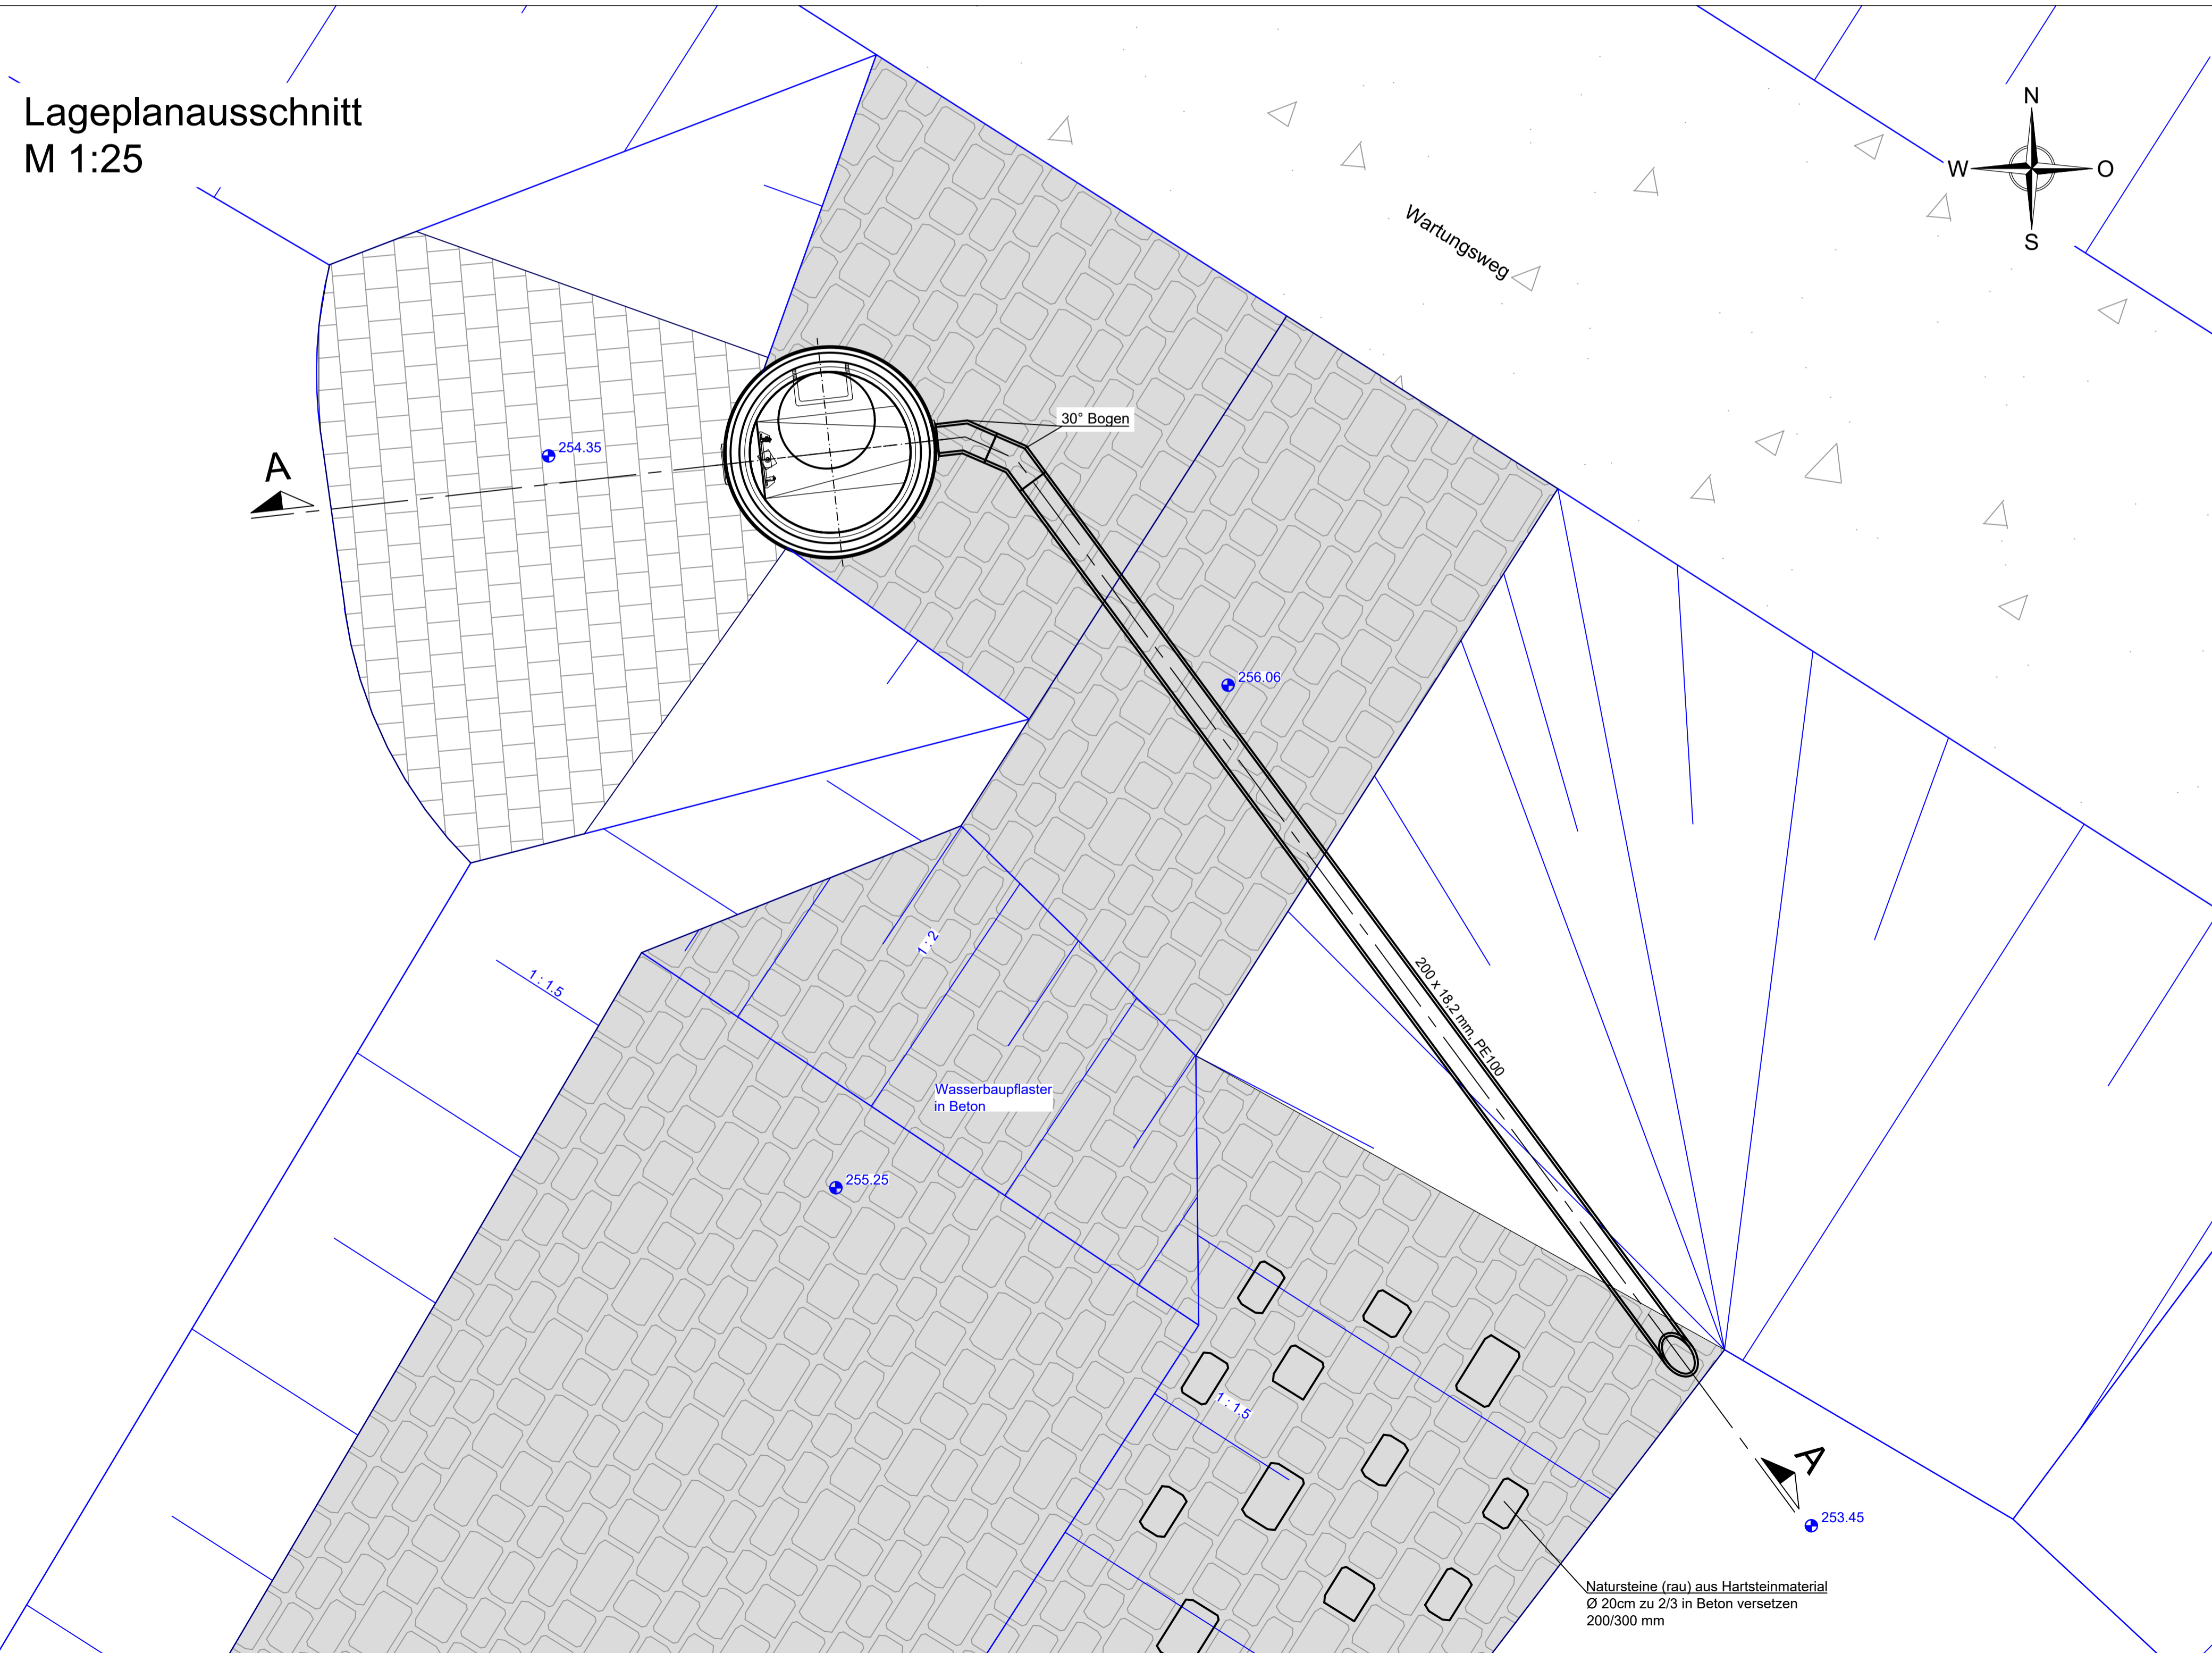

GENEHMIGUNGSPLANUNG

Der Bauherr:		Bauherr:  STADTENTWÄSSERUNG KAISERSLAUTERN ANSTALT DES ÖFFENTLICHEN RECHTS					
Der Entwurfsverfasser:		Projekt: GEP-Maßnahme 4 Leipziger Straße					
Teil:		Bauwerksplan Schieberschacht					
aufgenommen	Zeichen	Datum	geändert	Maßstab	Beilage		
bearbeitet	WuWE	Sept 2020		1:25	12		
gezeichnet	ST	Sept 2020		Blattgröße	Blatt Nr.		
geprüft				80 x 60			
Auftragsnummer: 1700190034 / 6000190140		Koordinatensystem: UTM Zone 32 / DHHN92		R:\KL\Kernstadt\LeipzigerStr\Infrastruktur\Genehmigungsplanung\2020-05-13 Leipzig\leipziger_Straße.dwg			