




Schnitt A - A

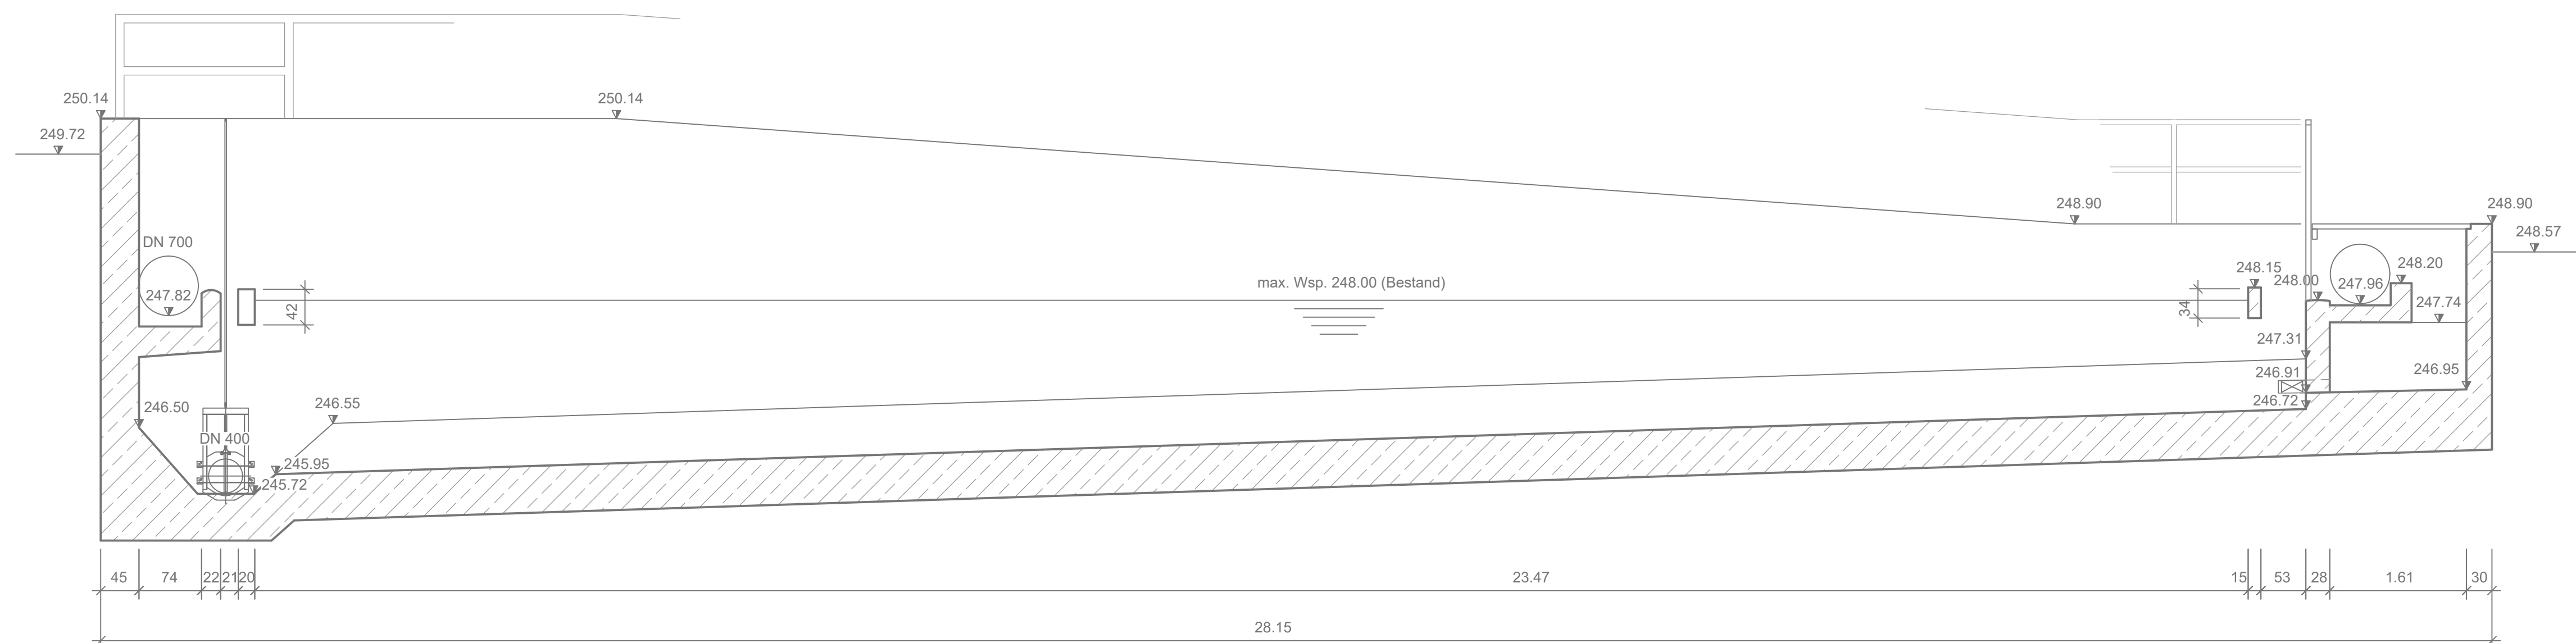


Schnitt B - B

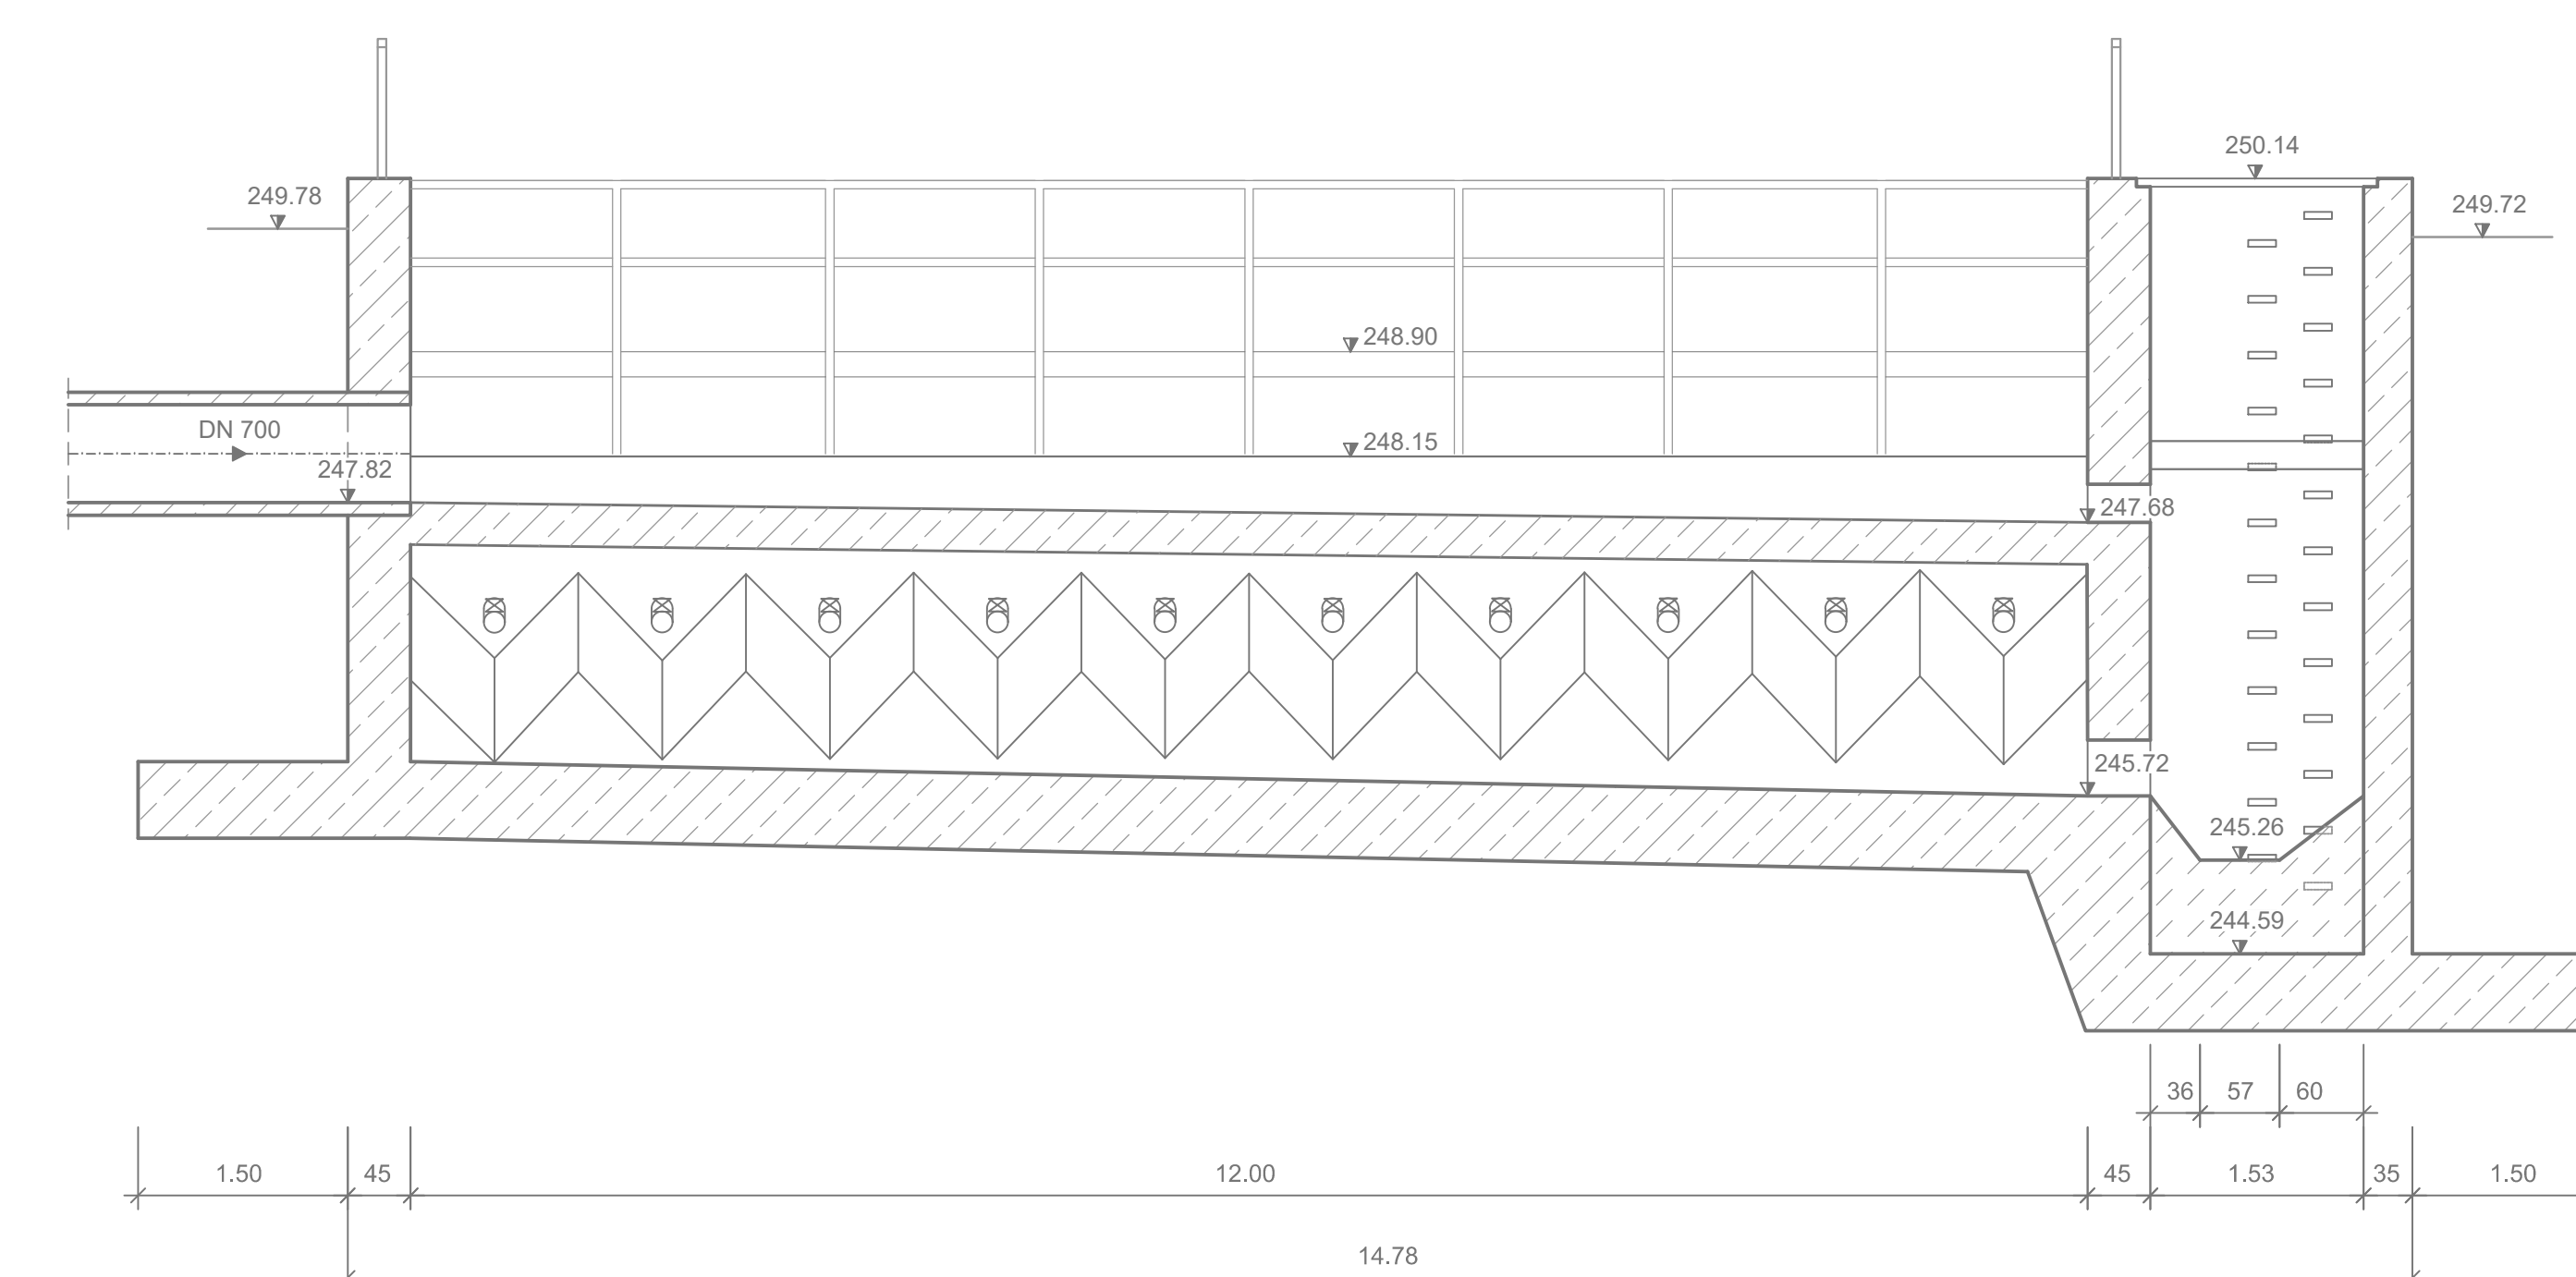

Grundriss

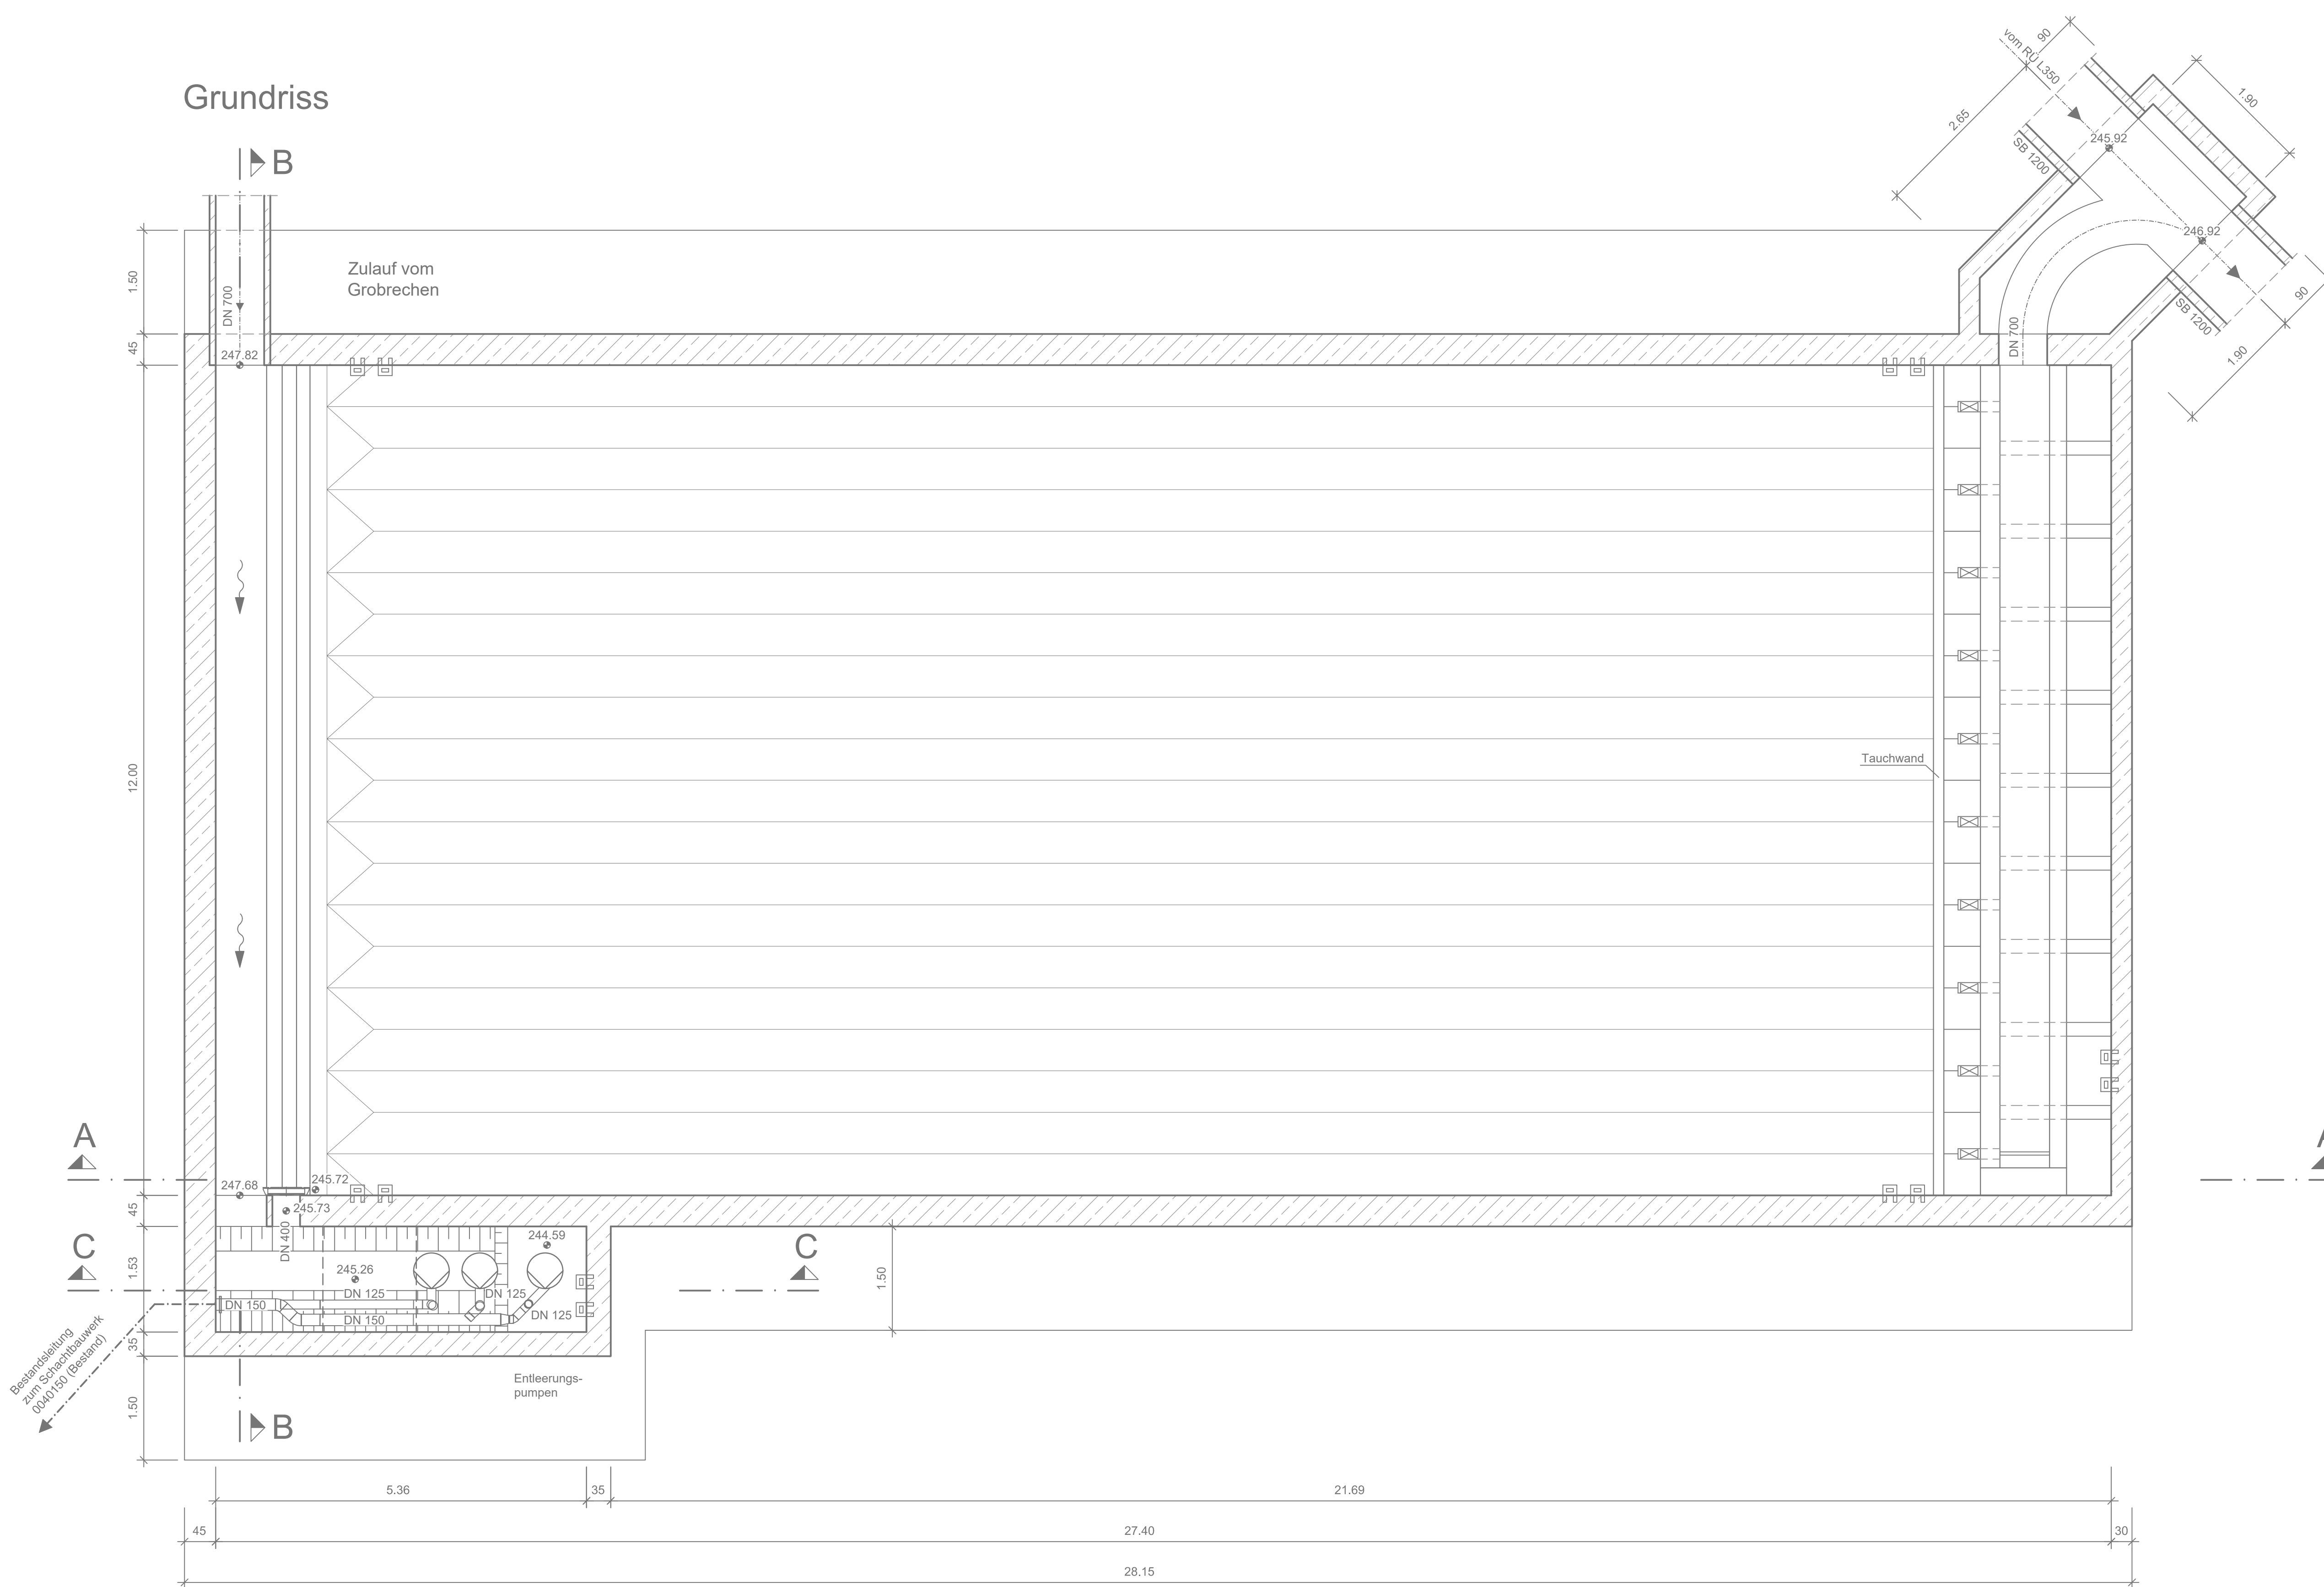

Schnitt C - C

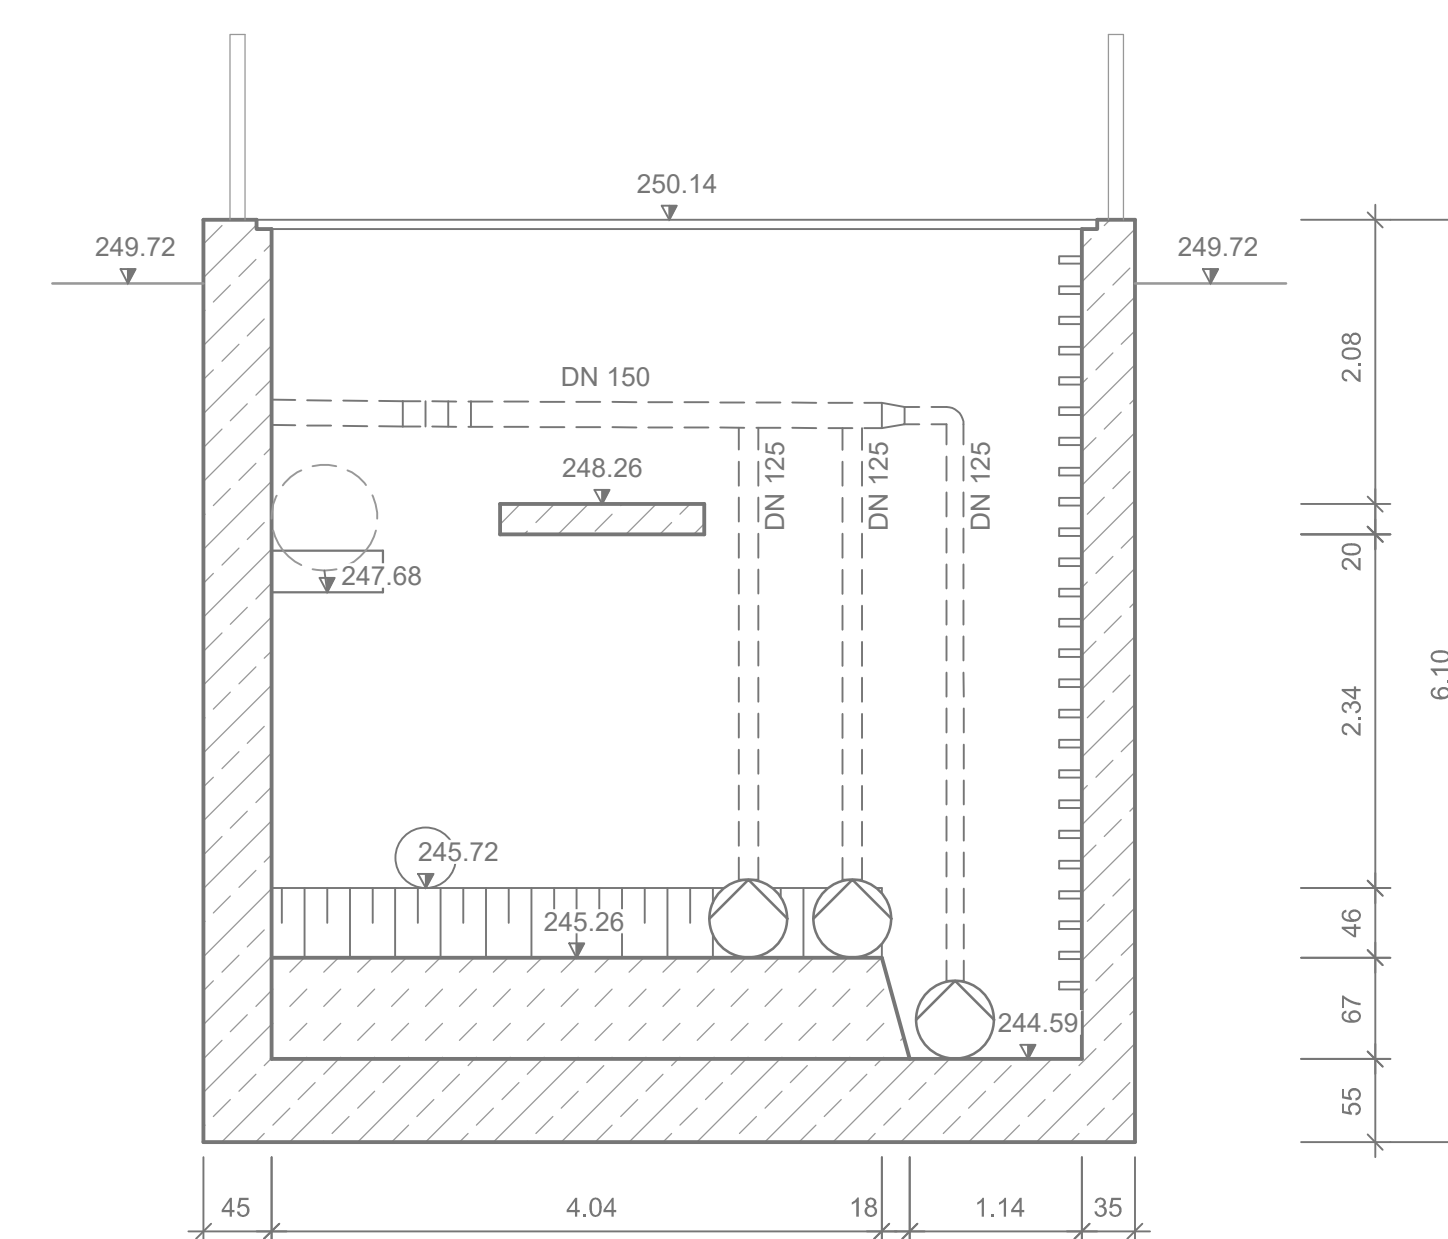

Projekt **Sanierung und Erweiterung RÜB Ohmbach**

Auftraggeber **Oberes Glantal**  
 Schönanberg-Kibitzberg, den  
 OIG Datum  
 Wolfgang Herr Linemeyer  
 Unterschrift

Planer/Bauer der Objektplanung **OBERMEYER PLANEN + BERATEN GmbH**  
 Brüsseler Str. 5  
 67657 Kaiserslautern  
 Tel.: +49 631 41552-000  
 Fax: +49 631 41552-001  
 OIG Datum  
 OIG Zeichnung: Wolfgang Griebel  
 Unterschrift

Phase	Leistungsbereich	Maßstab	Status
Genehmigung	Abwassertechnik	1:50	
RÜB Bestand			

Gez.: WD Bearb.: EIM Gepr.: GB Erst Datum: 08.07.2020 Prüfdatum: 04-AWT-BP-001 Bl. Gr.: m<sup>2</sup>  
 24729.000.000.04 08.07.2020 04-AWT-BP-001 00  
 M:\24729-3-CAD\Genehmigungsplanung\04-AWT-BP-001\_RÜB Bestand.dwg