



720

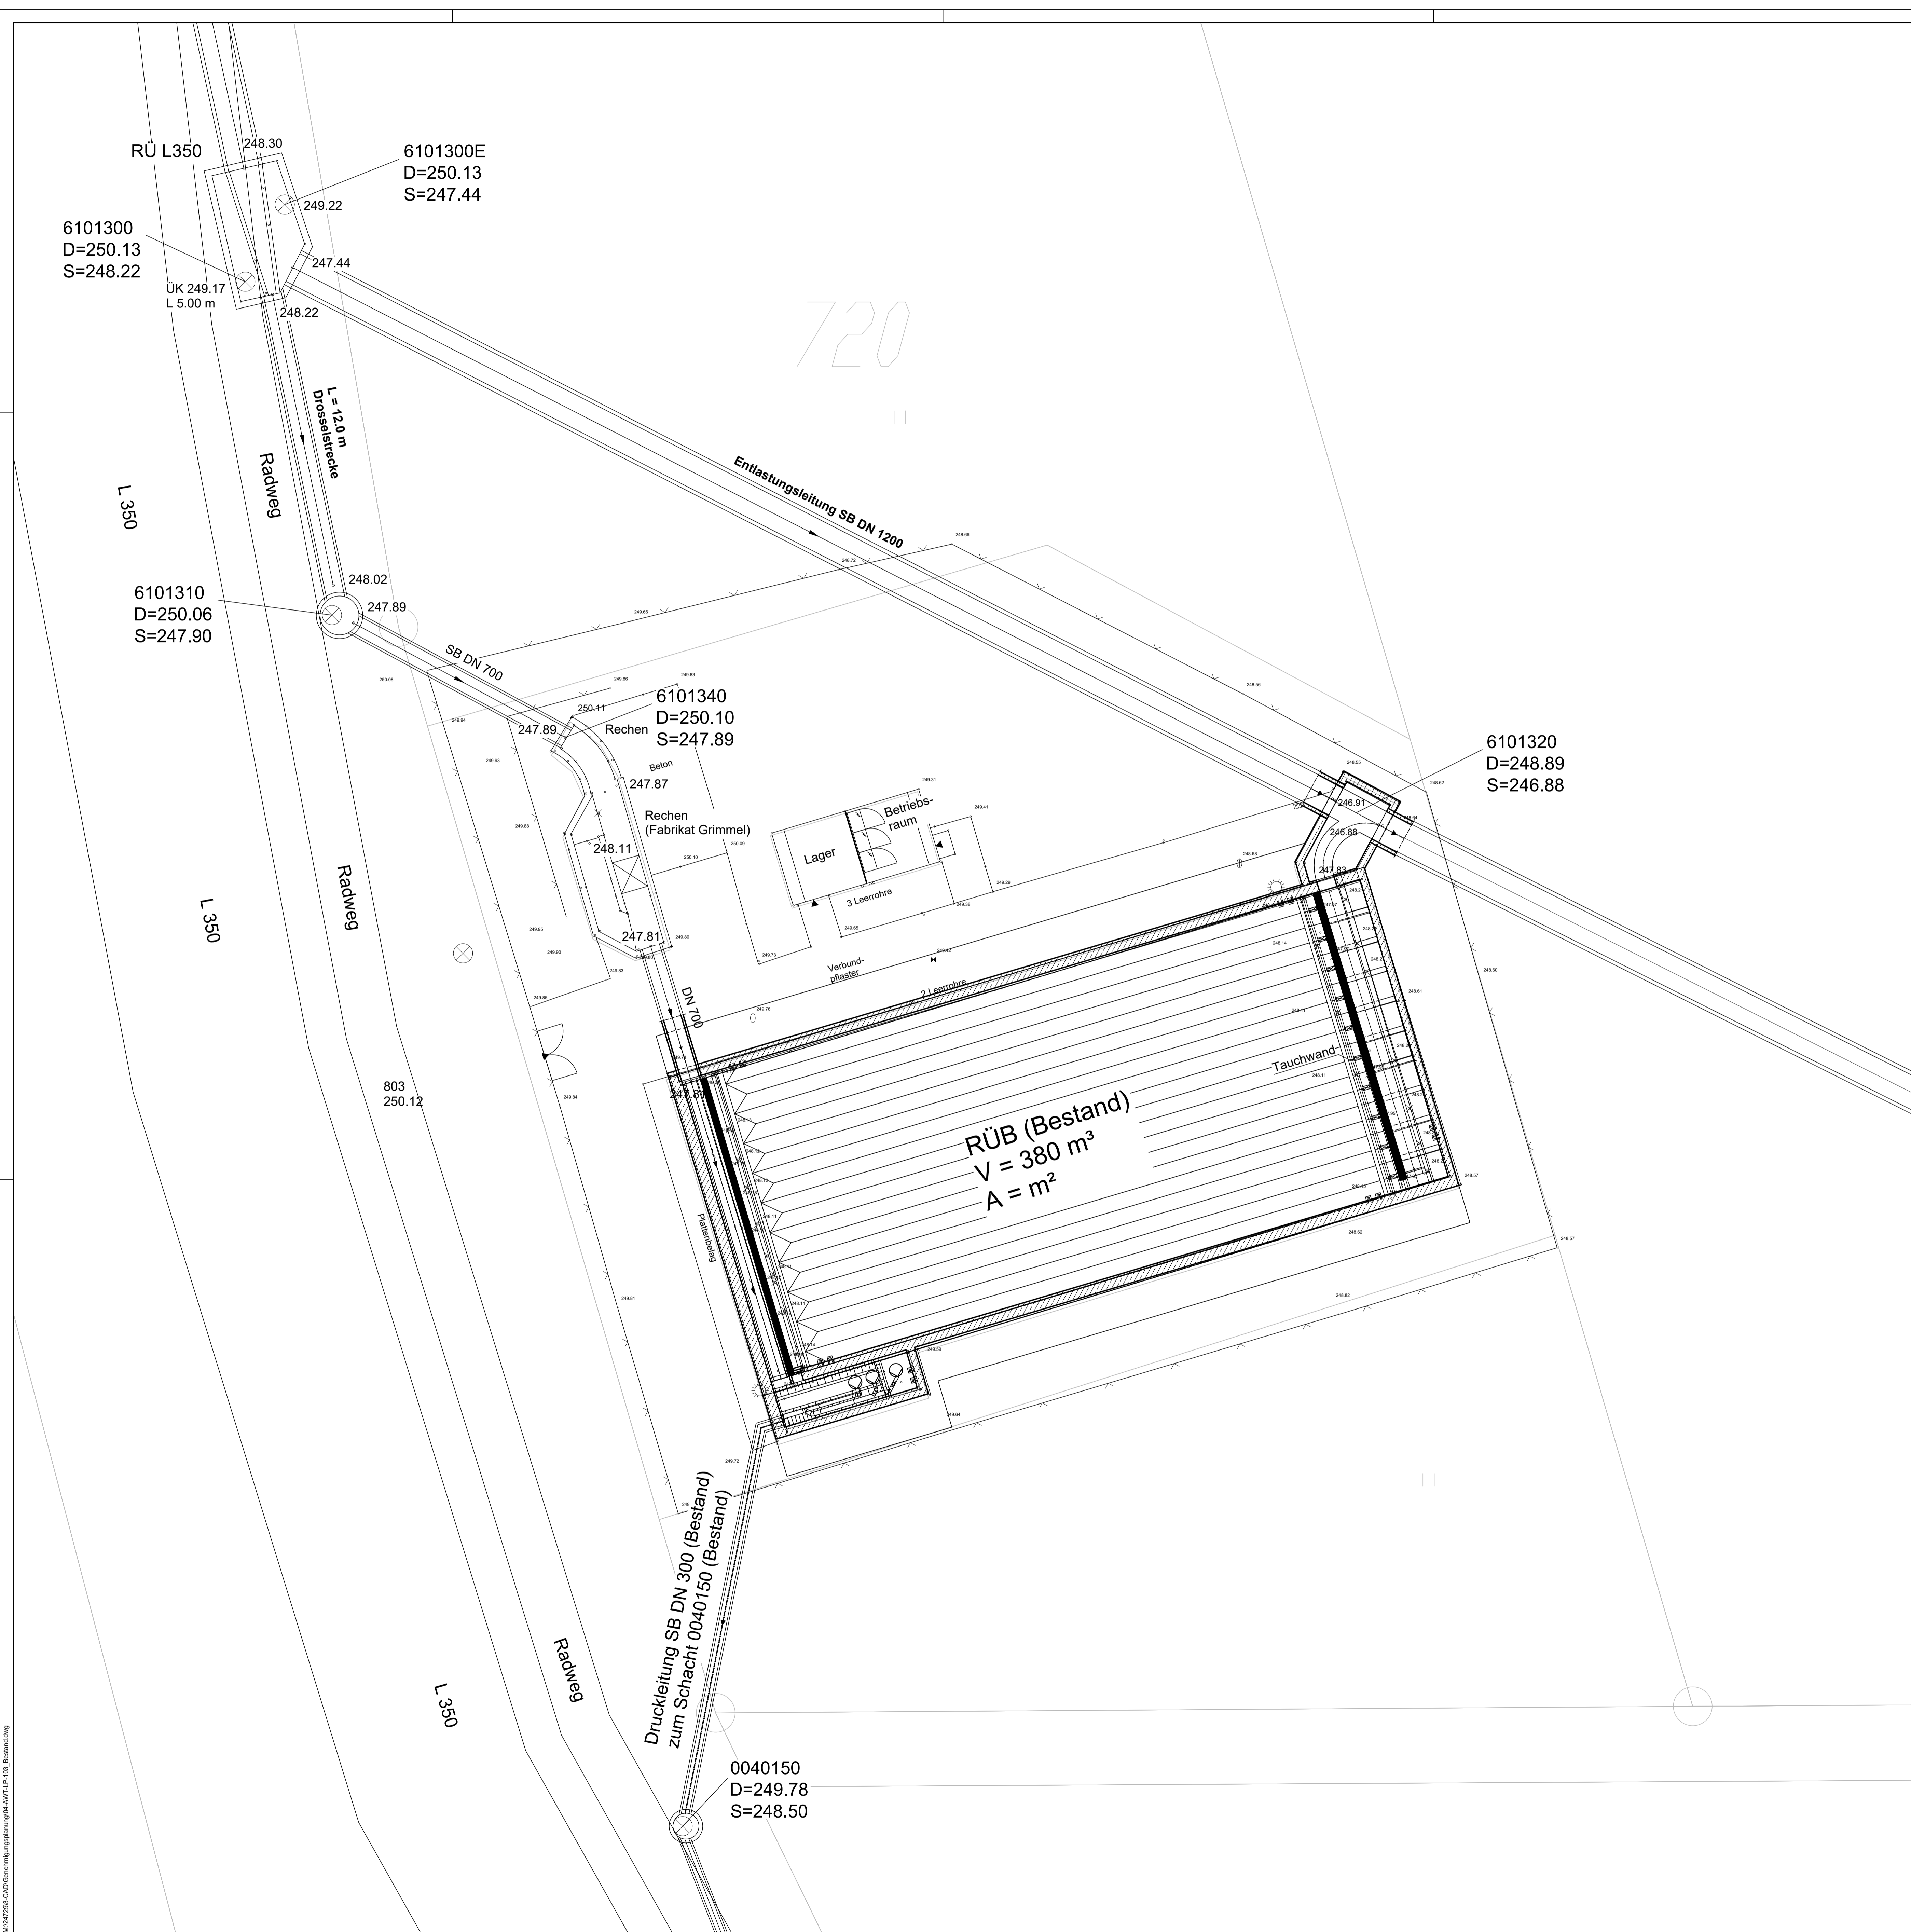

Projekt		<b>Sanierung und Erweiterung RÜB Ohmbach</b>					
Auftraggeber	 Oberes Glantal	Schönenberg-Kübelberg, den Ort, Datum Werkleiter Herr Linzmayer Unterschrift					
Planverfasser der Objektplanung		Brüsseler Str. 5 67657 Kaiserslautern Tel.: +49 631 41552-000 Fax: +49 631 41552-2001					
Kaiserlautern, den 23.07.2020 Ort, Datum		I.V. Dipl.-Ing. Wolfgang Griebel Unterschrift					
Phase	Genehmigung	Leistungsbereich	Abwassertechnik	Maßstab	1:100	Status	
Lageplan Bestand							
Gez.: WD	Bearb.: ERM	Gepr.: GB	Erst-Datum:	08.07.2020	Prüfdatum:	04-AWT-LP-103	Bl. Gr.: 00
24729.000.000.04		M:\247293-CAD\Genehmigungsplanung\04-AWT-LP-103_Bestand.dwg					

M:\247293-CAD\Genehmigungsplanung\04-AWT-LP-103\_Bestand.dwg

1\_100 (Bestand)