


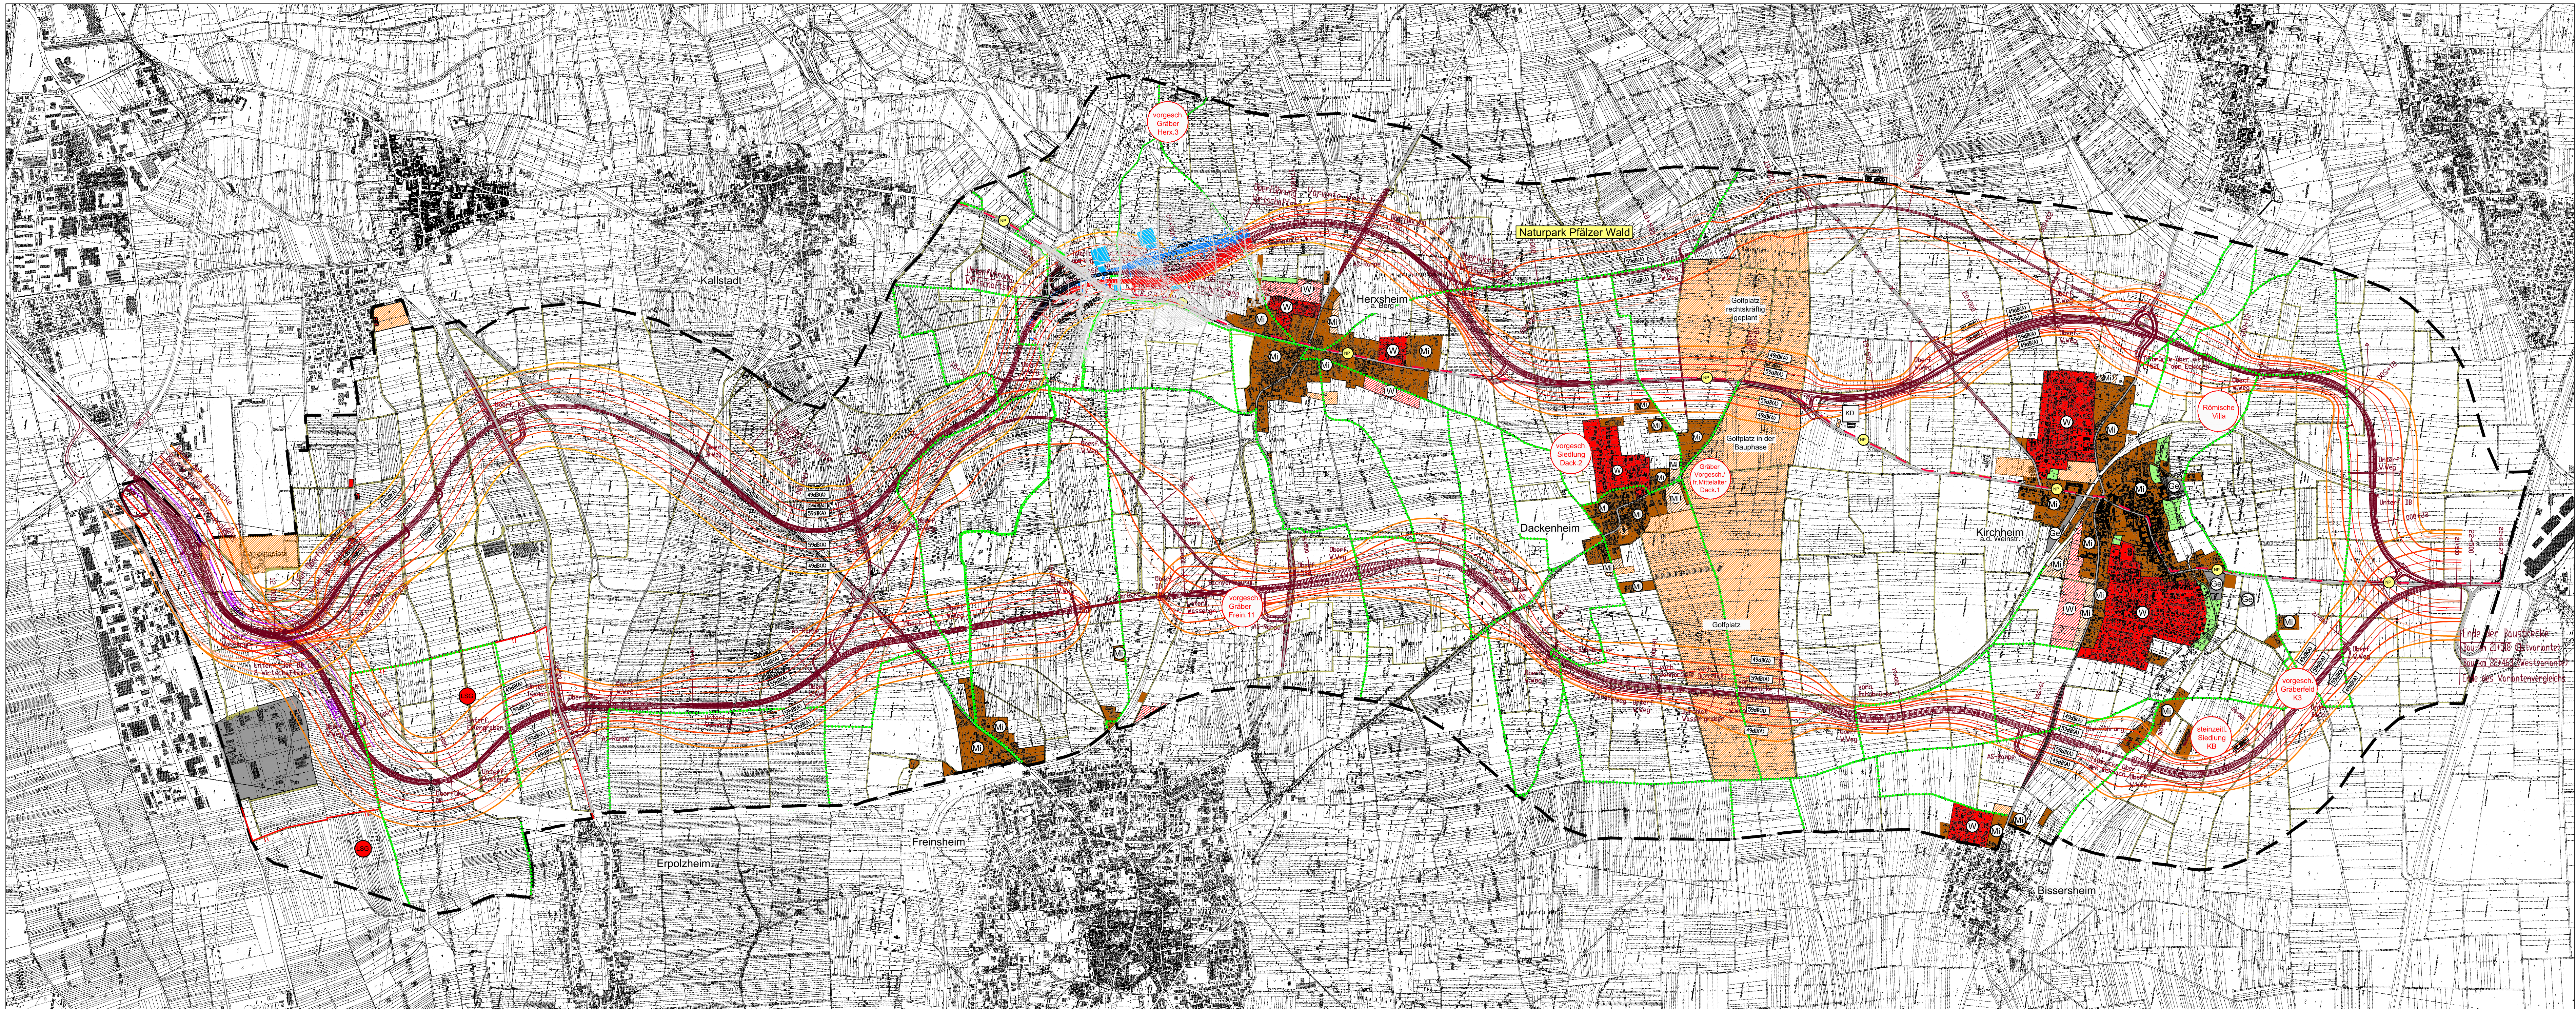

LEGENDE

Mensch (Wohnumfeld, Erholung) Kultur- und Sachgüter

Wohn- und Wohnumfeldfunktion

vorh. / gepl.



Wohngebiete




Mischgebiete



Gewerbe- und Industriegebiete




Siedlungsnaher Freiraum (erschlossen), sowie
Landschaft mit höherer Erholungseignung

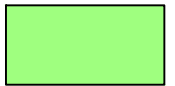

Innerörtliche Vegetationsfläche



Friedhof, Sportanlage, Spielplatz

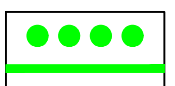


lokaler Wanderweg /
Wanderweg des Pfälzer-Wald-Vereins

Kulturgüter




Archäologisches Denkmal

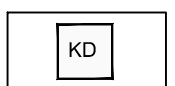


Kulturdenkmal

Schutzgebiete

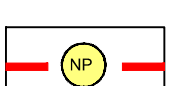

Naturpark

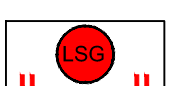

Landschaftsschutzgebiet

Lärmbelastung

49 dB(A)

59 dB(A)

Nacht-/Tag-Isophone für Wohngebiete




Grenze des Untersuchungsgebietes

Karte 3

MENSCH

Wohnumfeld, Erholung, Kultur-
und Sachgüter

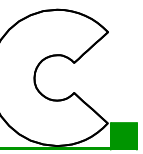

COCHET CONSULT

Kollmer Str. 99-103, 53177 Bonn
Telefon 0228 - 9 43 30 - 0 ISDN 0228 - 36 80 176
Fax 0228 - 9 43 30 - 33 E-Mail: top@cochet-consult.de

VP-5397	Datum	None
Bearbeitet	März 2002	Mys. - No.
Gezeichnet	März 2002	Du.
Geprüft	Myslivecek-Mohr, 11. März 2002	

Nr.	Art der Änderung	Datum	None

Straßen- und Verkehrsverwaltung Rheinland - Pfalz	Karte Blatt-Nr. Reg.-Nr.	3 1/1
Straßen- und Verkehrsamt Worms	Datum	None

B 271 neu zwischen Bad Dürkheim und Grünstadt	Straßenplan Landespflege Immissionsschutz	
Gutachten zur Umweltverträglichkeit	Maßstab	1 : 10000

Aufgestellt: Straßen- und Verkehrsamt Worms - Projektbüro - Worms,	Vergleich ROV-Trasse mit Variante Pro-Ost
---	--