


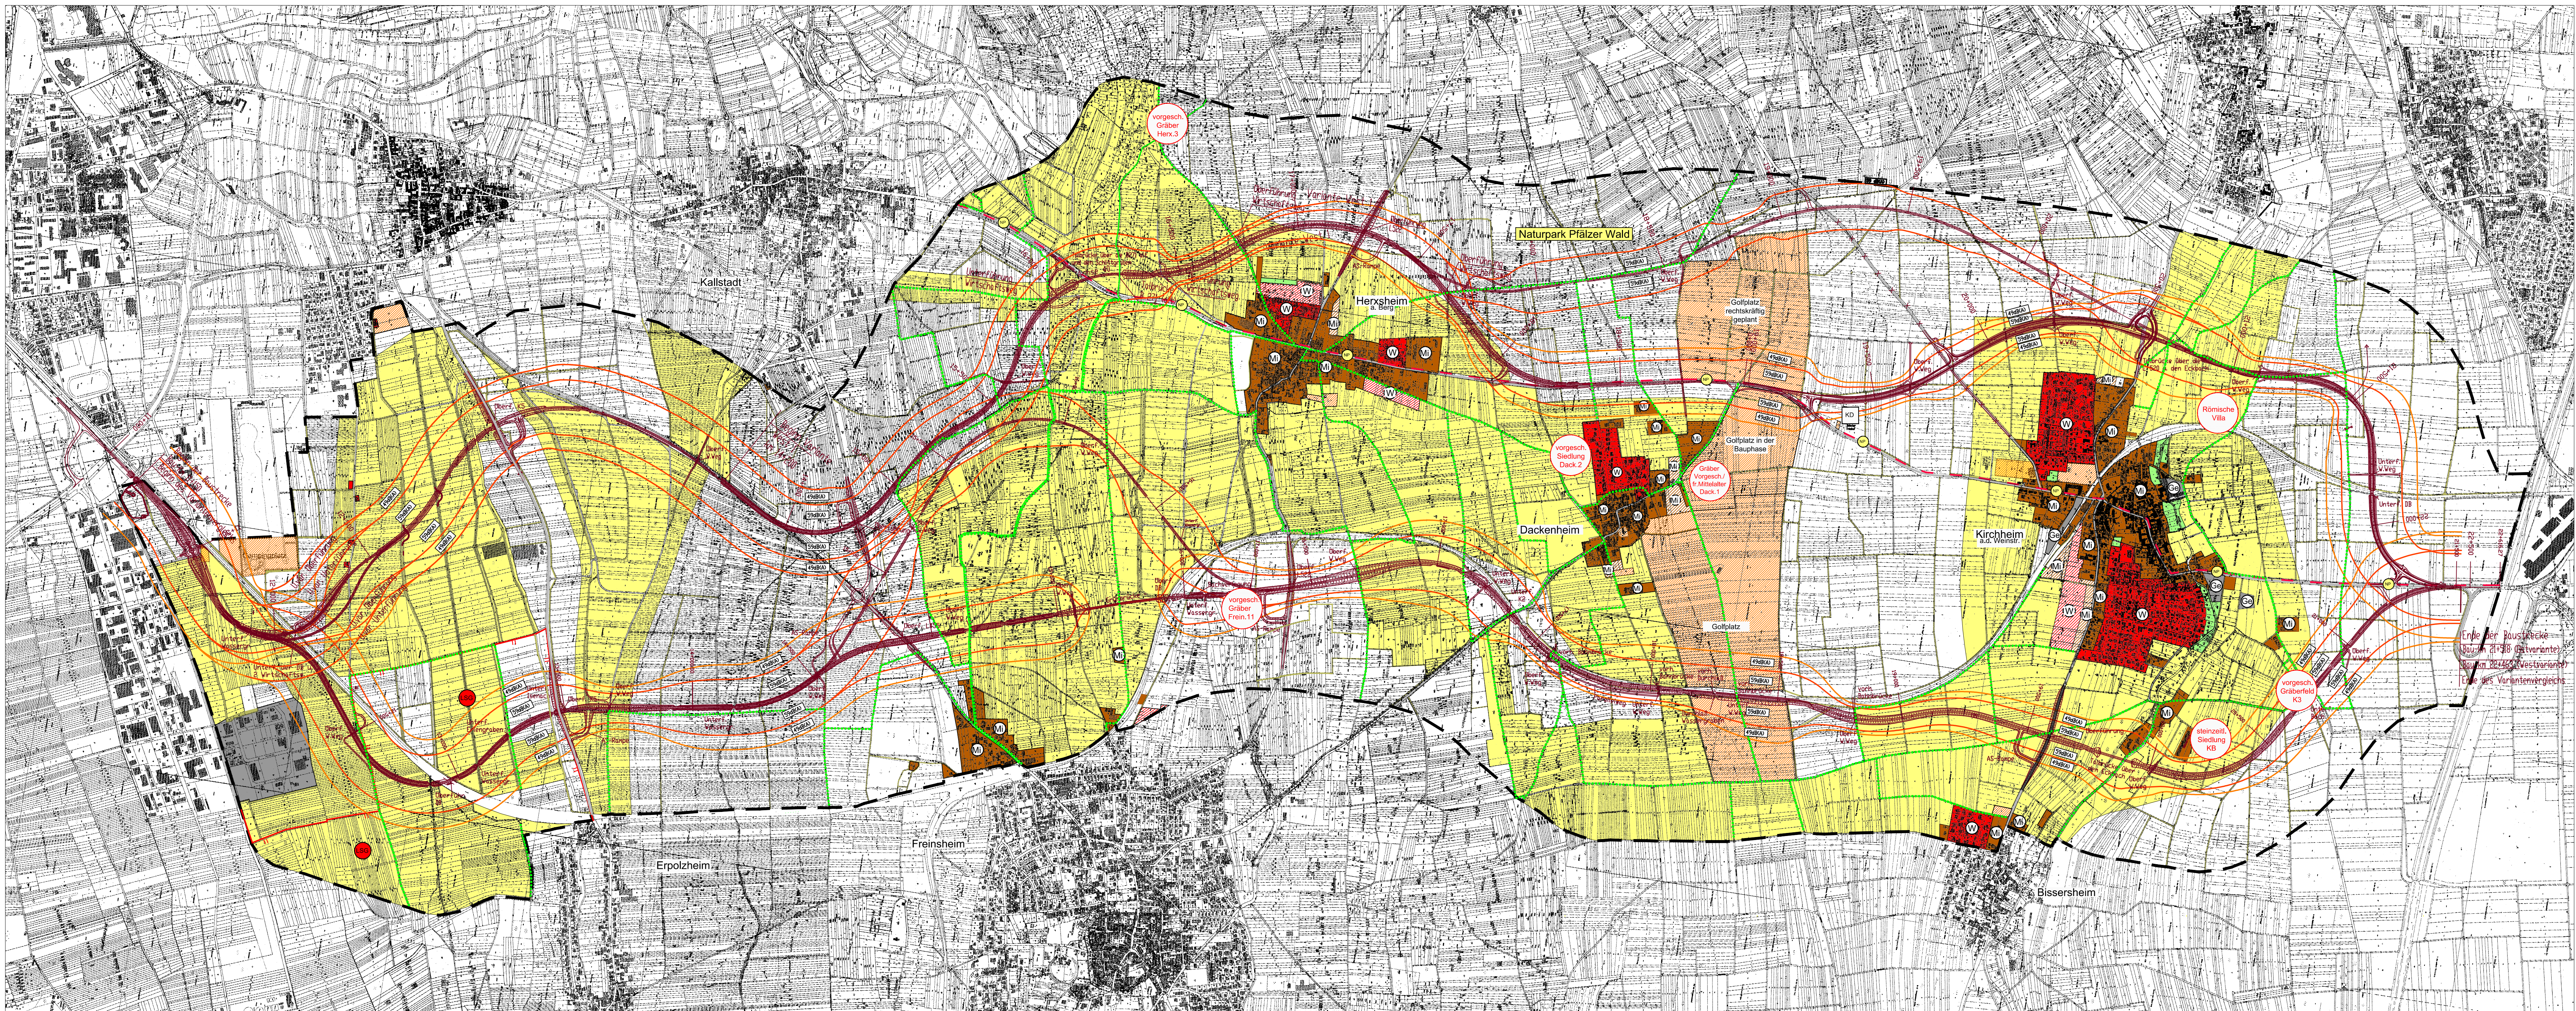

LEGENDE

Mensch (Wohnumfeld, Erholung) Kultur- und Sachgüter

Wohn- und Wohnumfeldfunktion

vorh. / gepl.




Wohngebiete



Mischgebiete



Gewerbe- und Industriegebiete

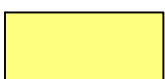


Siedlungsnaher Freiraum (erschlossen), sowie
Landschaft mit höherer Erholungseignung



Innerörtliche Vegetationsfläche



Friedhof, Sportanlage, Spielplatz

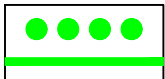

lokaler Wanderweg /
Wanderweg des Pfälzer-Wald-Vereins

Kulturgüter




Archäologisches Denkmal




Kulturdenkmal

Schutzgebiete

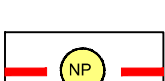

Naturpark

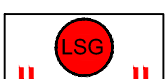

Landschaftsschutzgebiet

Lärmbelastung

49 dB(A)

59 dB(A)

Nacht-/Tag-Isophone für Wohngebiete




Grenze des Untersuchungsgebietes

Karte 3

MENSCH

Wohnumfeld, Erholung, Kultur-
und Sachgüter

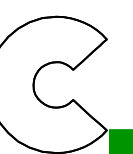

COCHET CONSULT

Koblenzer Str. 99-101, 53177 Bonn
Telefon 0228 - 9 43 30 - 0, ISDN 0228 - 36 80 176
Fax 0228 - 9 43 30 - 33, E-Mail top@cochet-consult.de

VP-5397	Datum	Name
Bearbeitet	März 2002	Mys. - Mo.
Gezeichnet	März 2002	Du.
Geprüft	Myssiveck-Moher, 11. März 2002	

Nr.	Art der Änderung	Datum	Name

Straßen- und Verkehrsverwaltung Rheinland - Pfalz	Karte	3
Straßen- und Verkehrsamt Worms	Blatt-Nr.	1/1
	Reg.-Nr.	
	Datum	Name

B 271 neu zwischen Bad Dürkheim und Grünstadt	Straßenplanungs Landespflege Inmissionsschutz		
--	---	--	--

Gutachten zur Umweltverträglichkeit	Maßstab	1 : 10000
-------------------------------------	---------	-----------

Aufgestellt: Straßen- und Verkehrsamt Worms - Projektbüro - Worms,	Vergleich ROV-Trasse mit Variante Pro-Ost
---	--