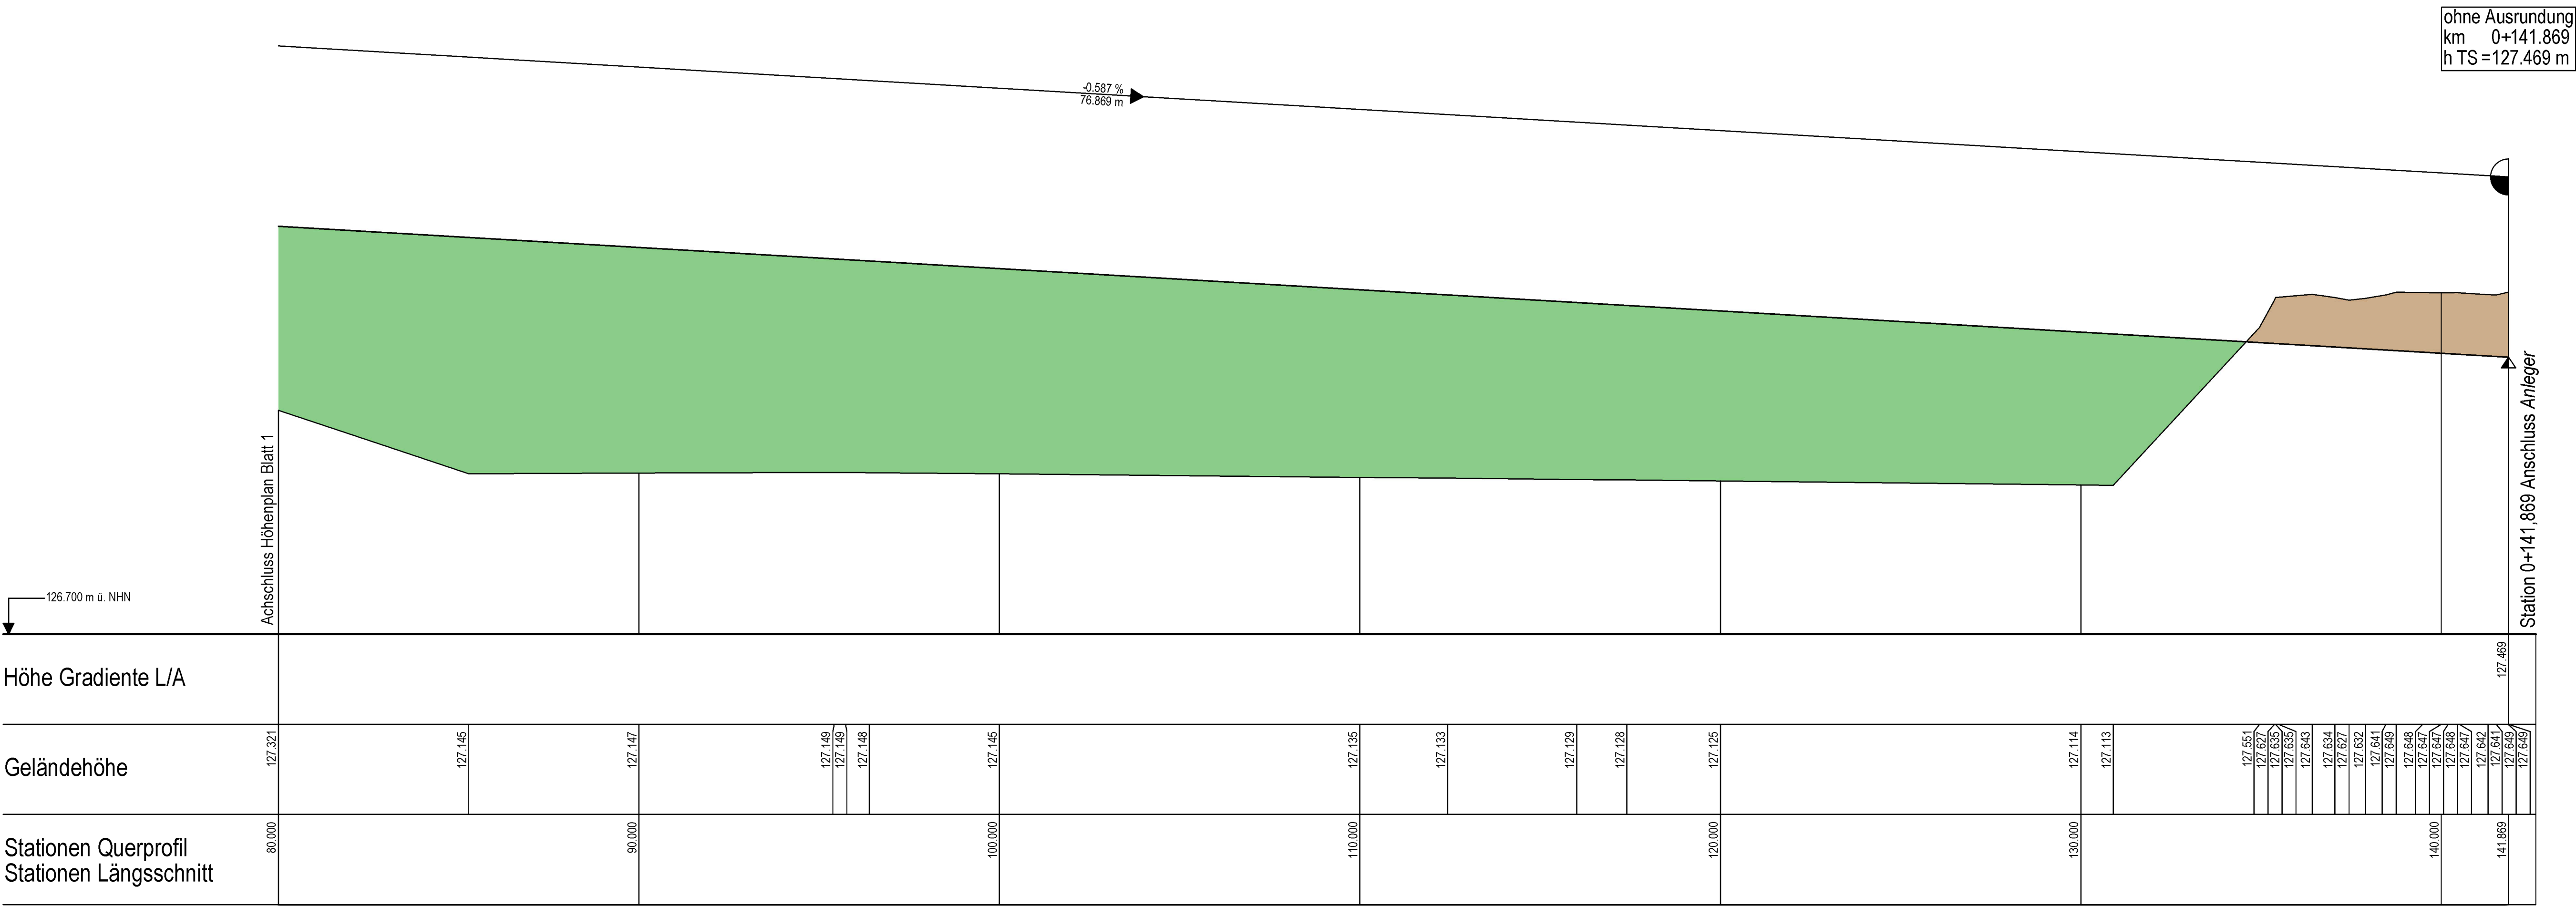


↕

Gradientenhochpunkt

↕

Gradiententiefpunkt

↕

Ausrundungsbeginn Kuppe /
Ausrundungsende Wanne

■

Damm

■

Einschnitt

H = 15000 m
T = 362.155 m
F = 4.372 m
km = 0+601.335
hTS = 415.868 m

↔

1.500%

↔

0.689%

↔

1531.000m

↔

725.500m

↔

↕

Neigungsbruchpunkt
mit Angabe von
Ausrundungshalbmesser,
Tangentenlänge,
Stichhöhe,
Bau-km, Höhe
Tangentenschnittpunkt

↕

Langsneigung und
Abstand zum nächsten
Neigungsbruchpunkt

Entwurfsplanung

4

3

2

1

Rev.

Art der Änderung

Datum

bearb.

gepr.

Erstmals verteilt am:

FISCHER

TEAMPLAN

Kreative Ingenieurleistungen
für eine intakte Umwelt

www.fischer-teamplan.de · info@fischer-teamplan.de

Auftraggeber:

Viking Technical GmbH

Projekt:

Trier Nord, Schiffsanlegestelle Hospitalmühle

Darstellung:

Höhenplan Zuwegung Anlegestelle West 2

Bearb.

März 2025

Gez.

März 2025

Gesehen:

Maßstab:

1:100/10

Plan Nr.:

70189 / 10382837

Blatt Nr.:

5

Blattgröße:

594x1189

Auftraggeber:

Druck: 6103/1201/1 - Nordteil

10382837