



Übersichtslageplan

1:1.000

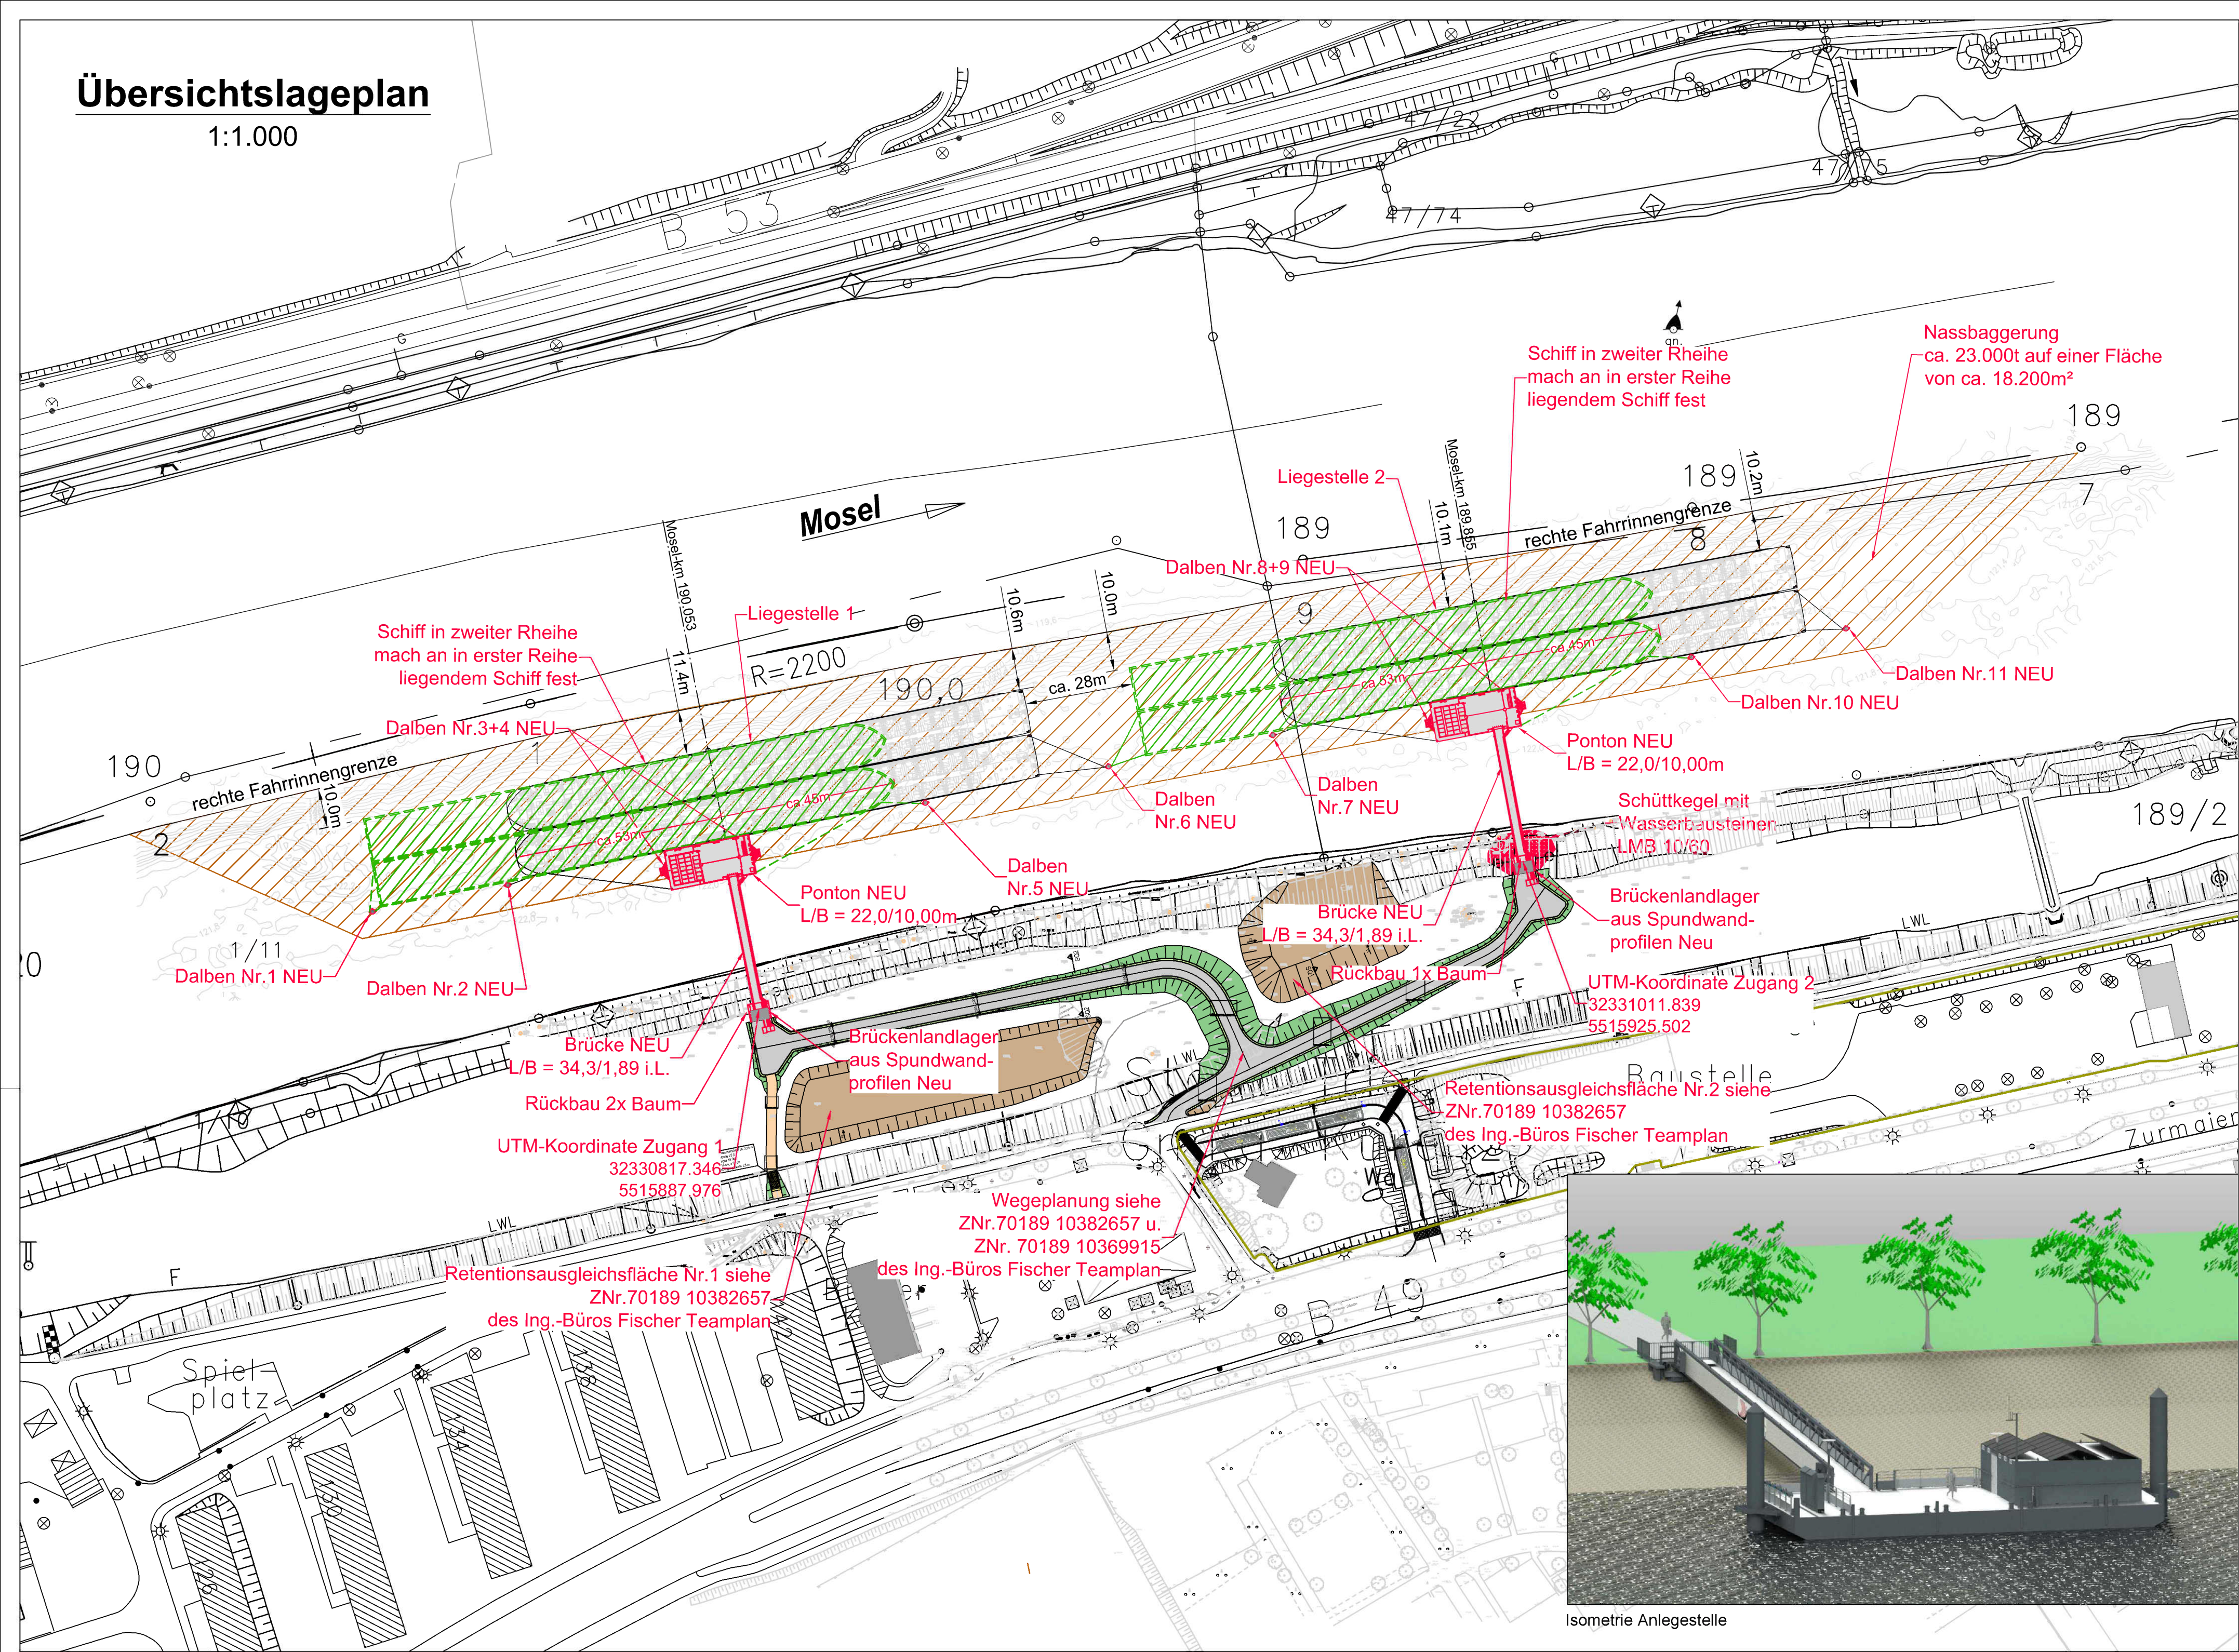

Übersicht
ohne Maßstab

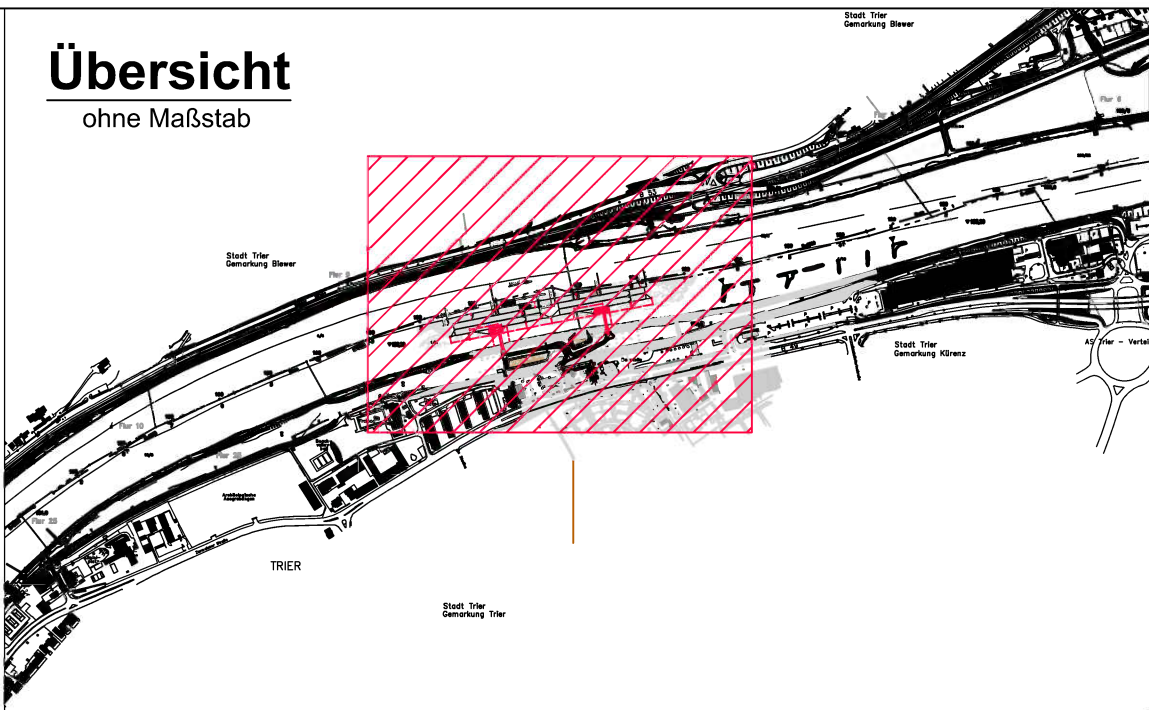

Genehmigungsplanung


Zugehörige Zeichnungen:	
Übersichtslageplan 1:25.000	24-018-ÜP
Übersichtslageplan 1:1.000	24-018-01
Übersichtslageplan 1:200 Liegestelle 1	24-018-02
Übersichtslageplan 1:200 Liegestelle 2	24-018-03
Querprofil Liegestelle 1	24-018-04
Querprofil Liegestelle 2	24-018-05
Entwurfsplanung Ponton	24-018-06
Entwurfsplanung Brücke	24-018-07
Querprofil Dalbenverankerung	24-018-08
Entwurfsplanung Brückenaufleger	24-018-09

Schumacher	24.03.2025	UTM-Koordinaten ergänzt	b
GEZEICHNET	GEPRÜFT	DATUM	ÄNDERUNGSHINWEISE
			NR.

IBS Ingenieurbüro Schumacher
Statik Konstruktion Wasserbau

Schelmengrad 35 | 53332 Bornheim | Tel. 02227-929 58-30
E-Mail: info@ingbuero-schumacher.de


BAUHERR
Viking Technical GmbH
Industriepark 17
56291 Wiebelsheim

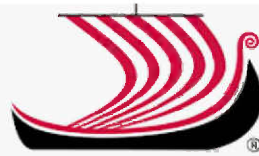

BAUMASSNAHME
Neubau von zwei Anlegestellen bei Mosel-km 190,053, sowie bei Mosel-km 189,855 am rechten Ufer (Ortslage Trier)

PLAN
Übersichtslageplan M 1:1.000

GEZEICHNET	GEPRÜFT	ZEICHN.-NR. 24-018-01a
		DATUM 11.03.2025
DATUM/UNTERSCHRIFT		MASSTAB 1/1000
	Bauherr	

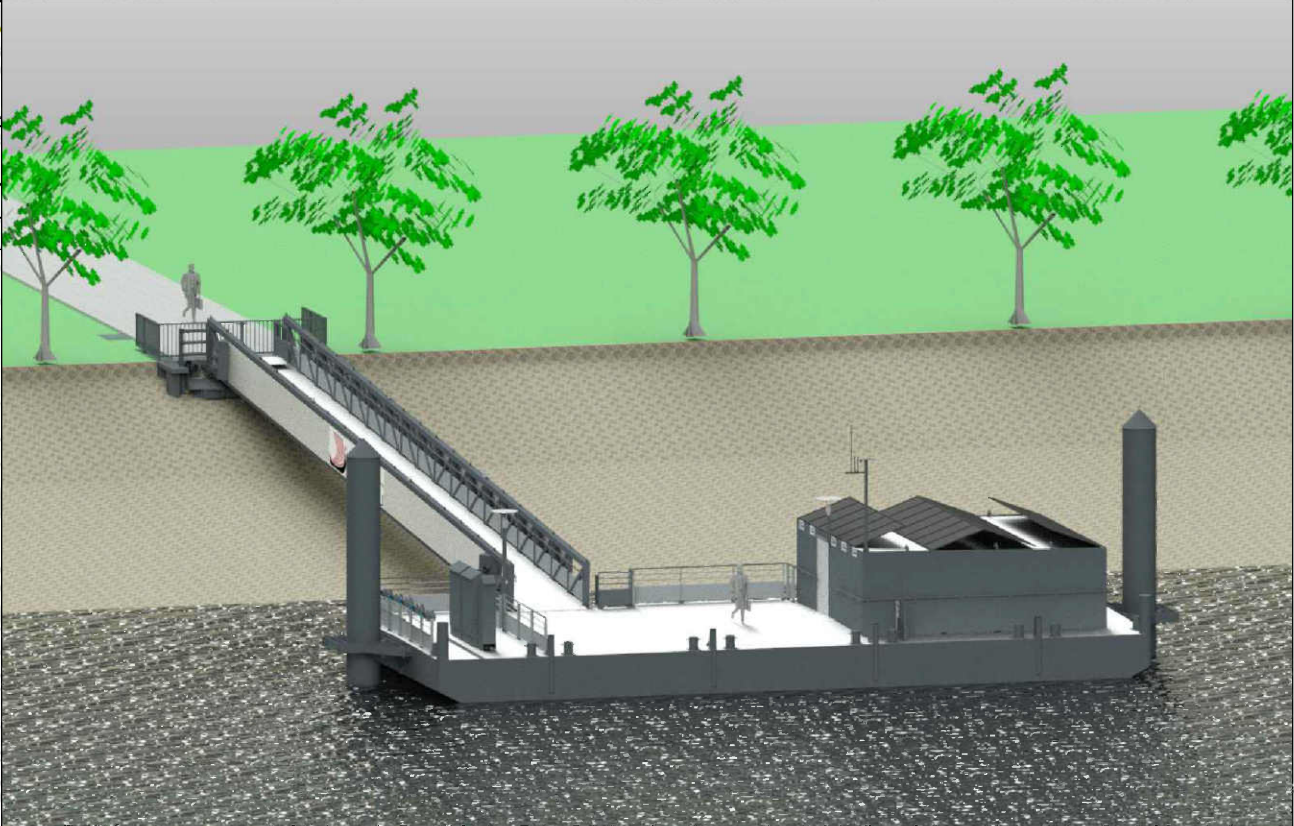

Isometrie Anlegestelle