

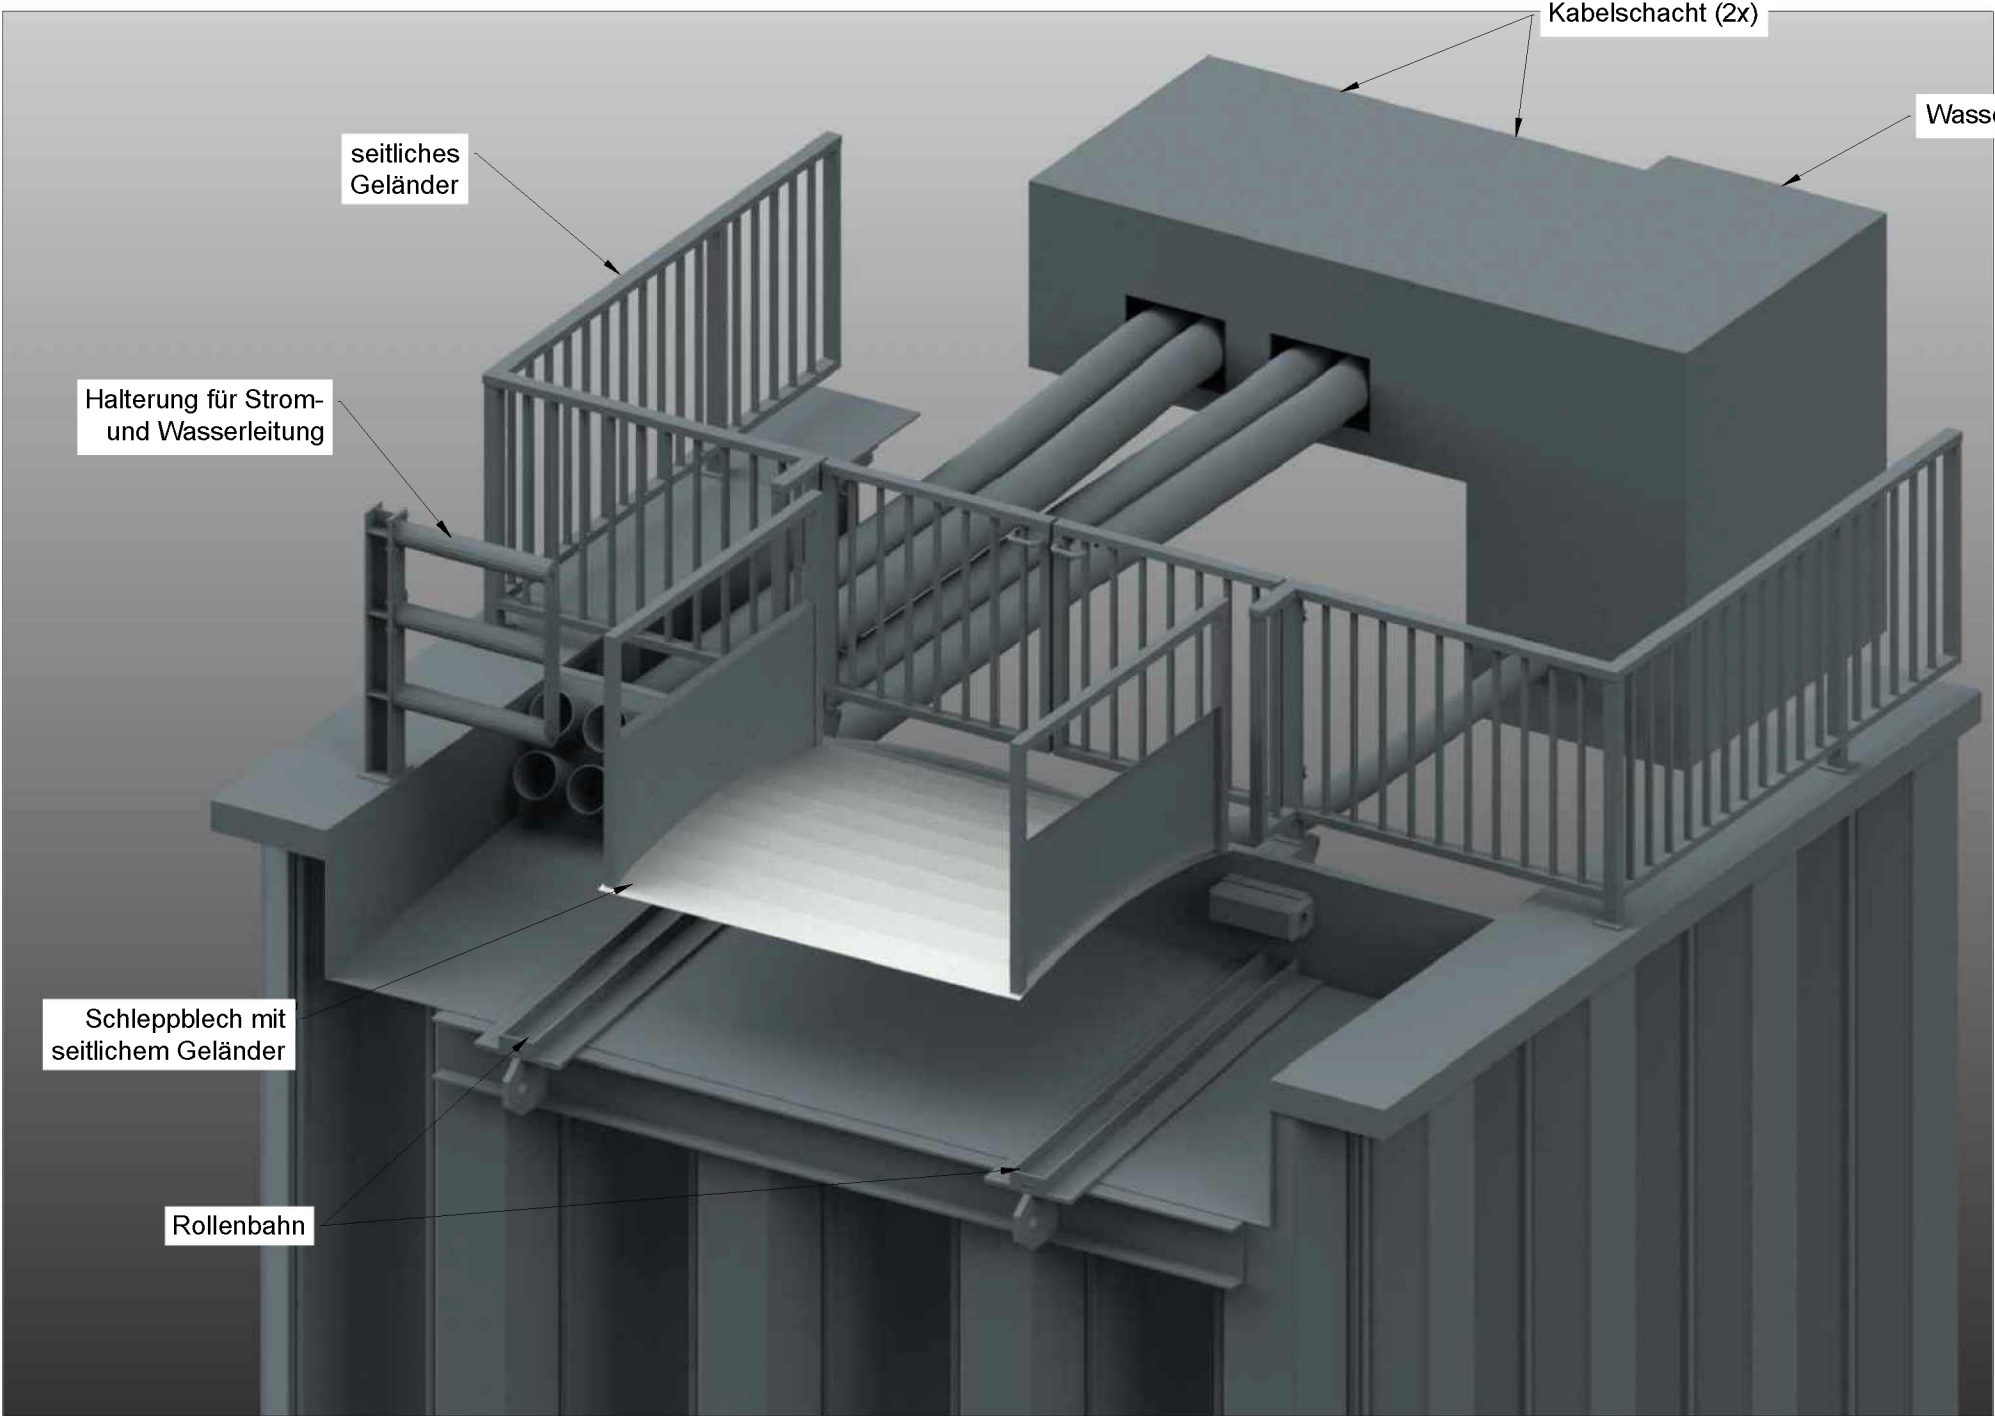
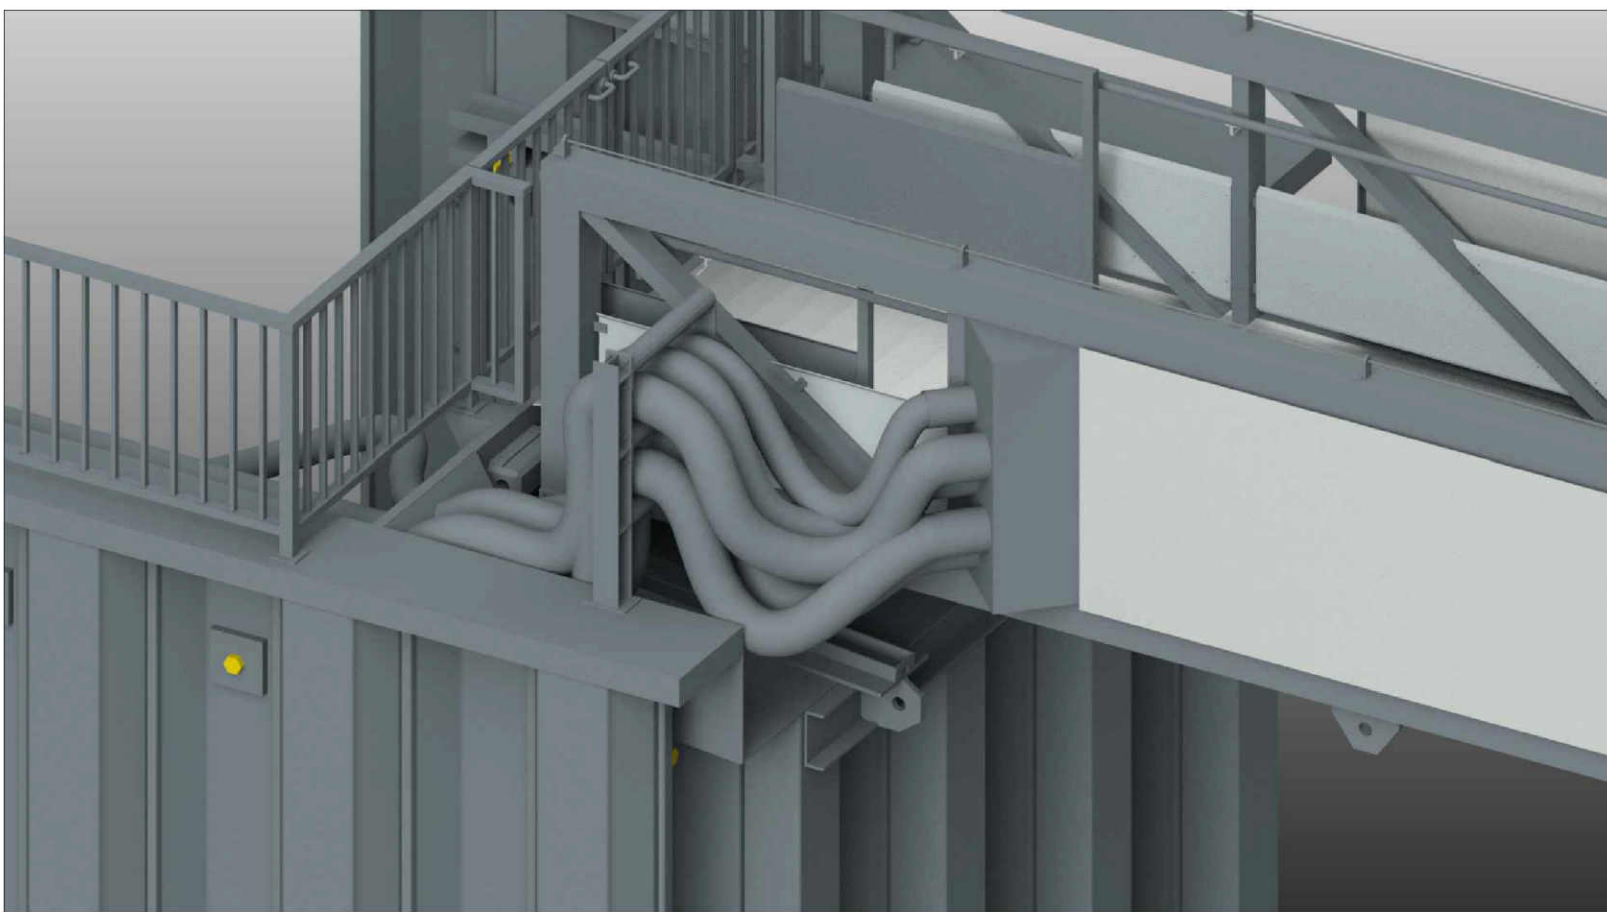



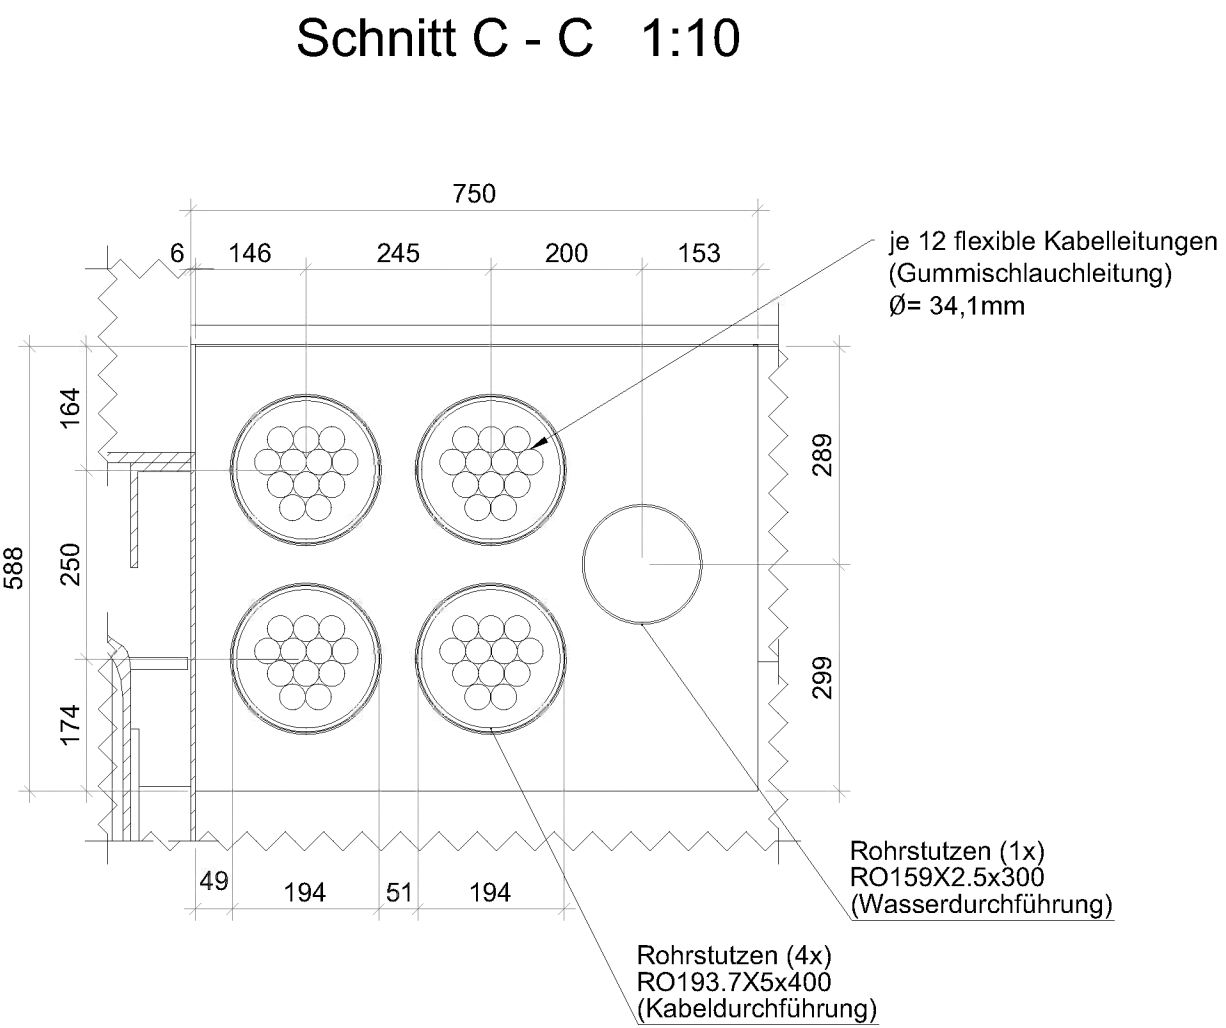


Isometrie Brückenaufleger

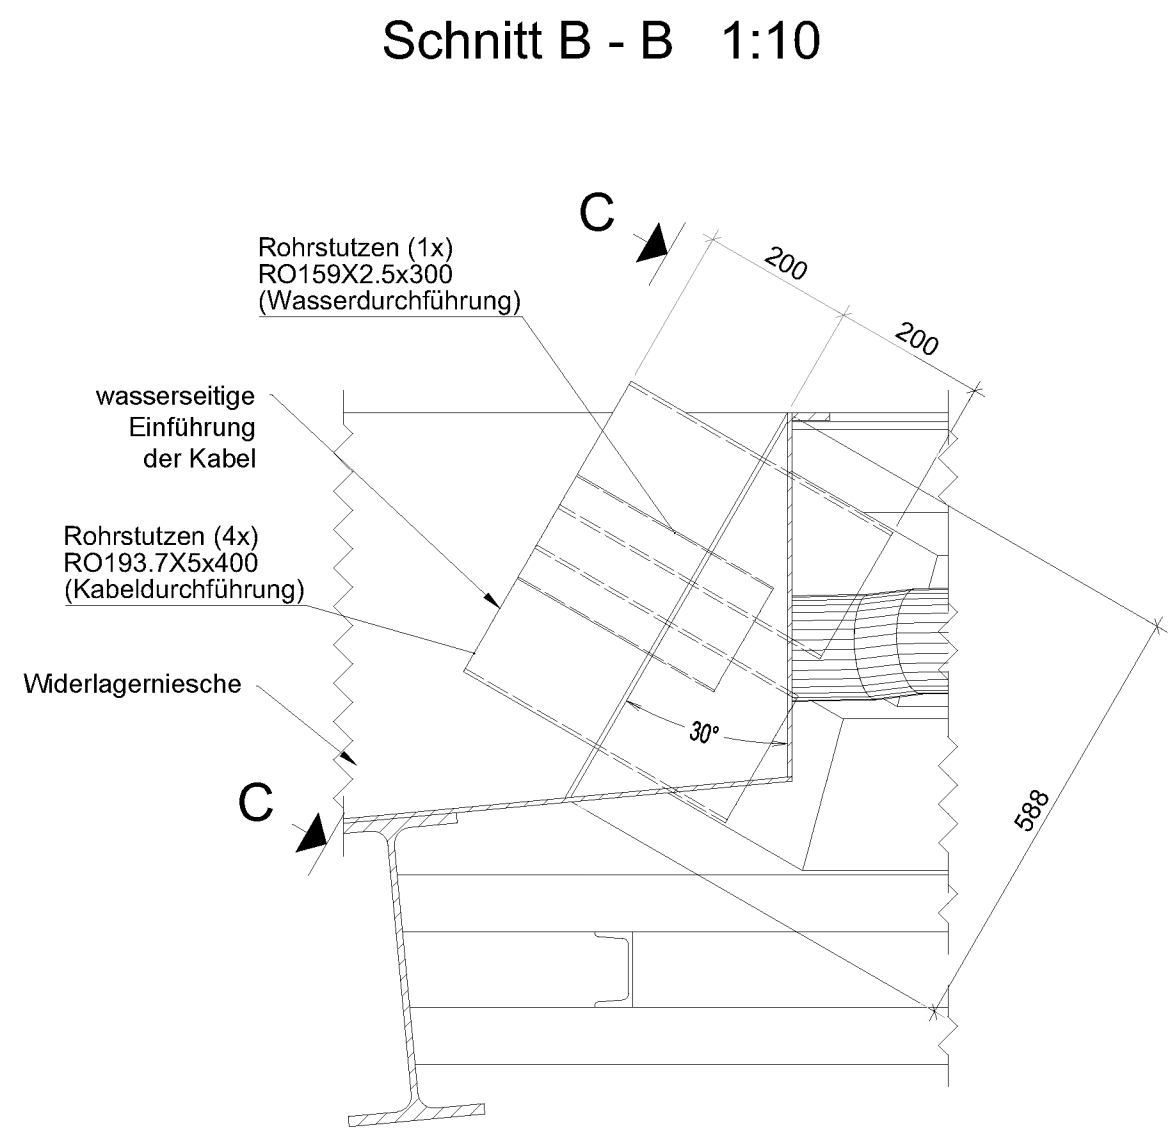

Kabellehrrohre zw. Brückenaufleger und Brücke

Draufsicht 1:20

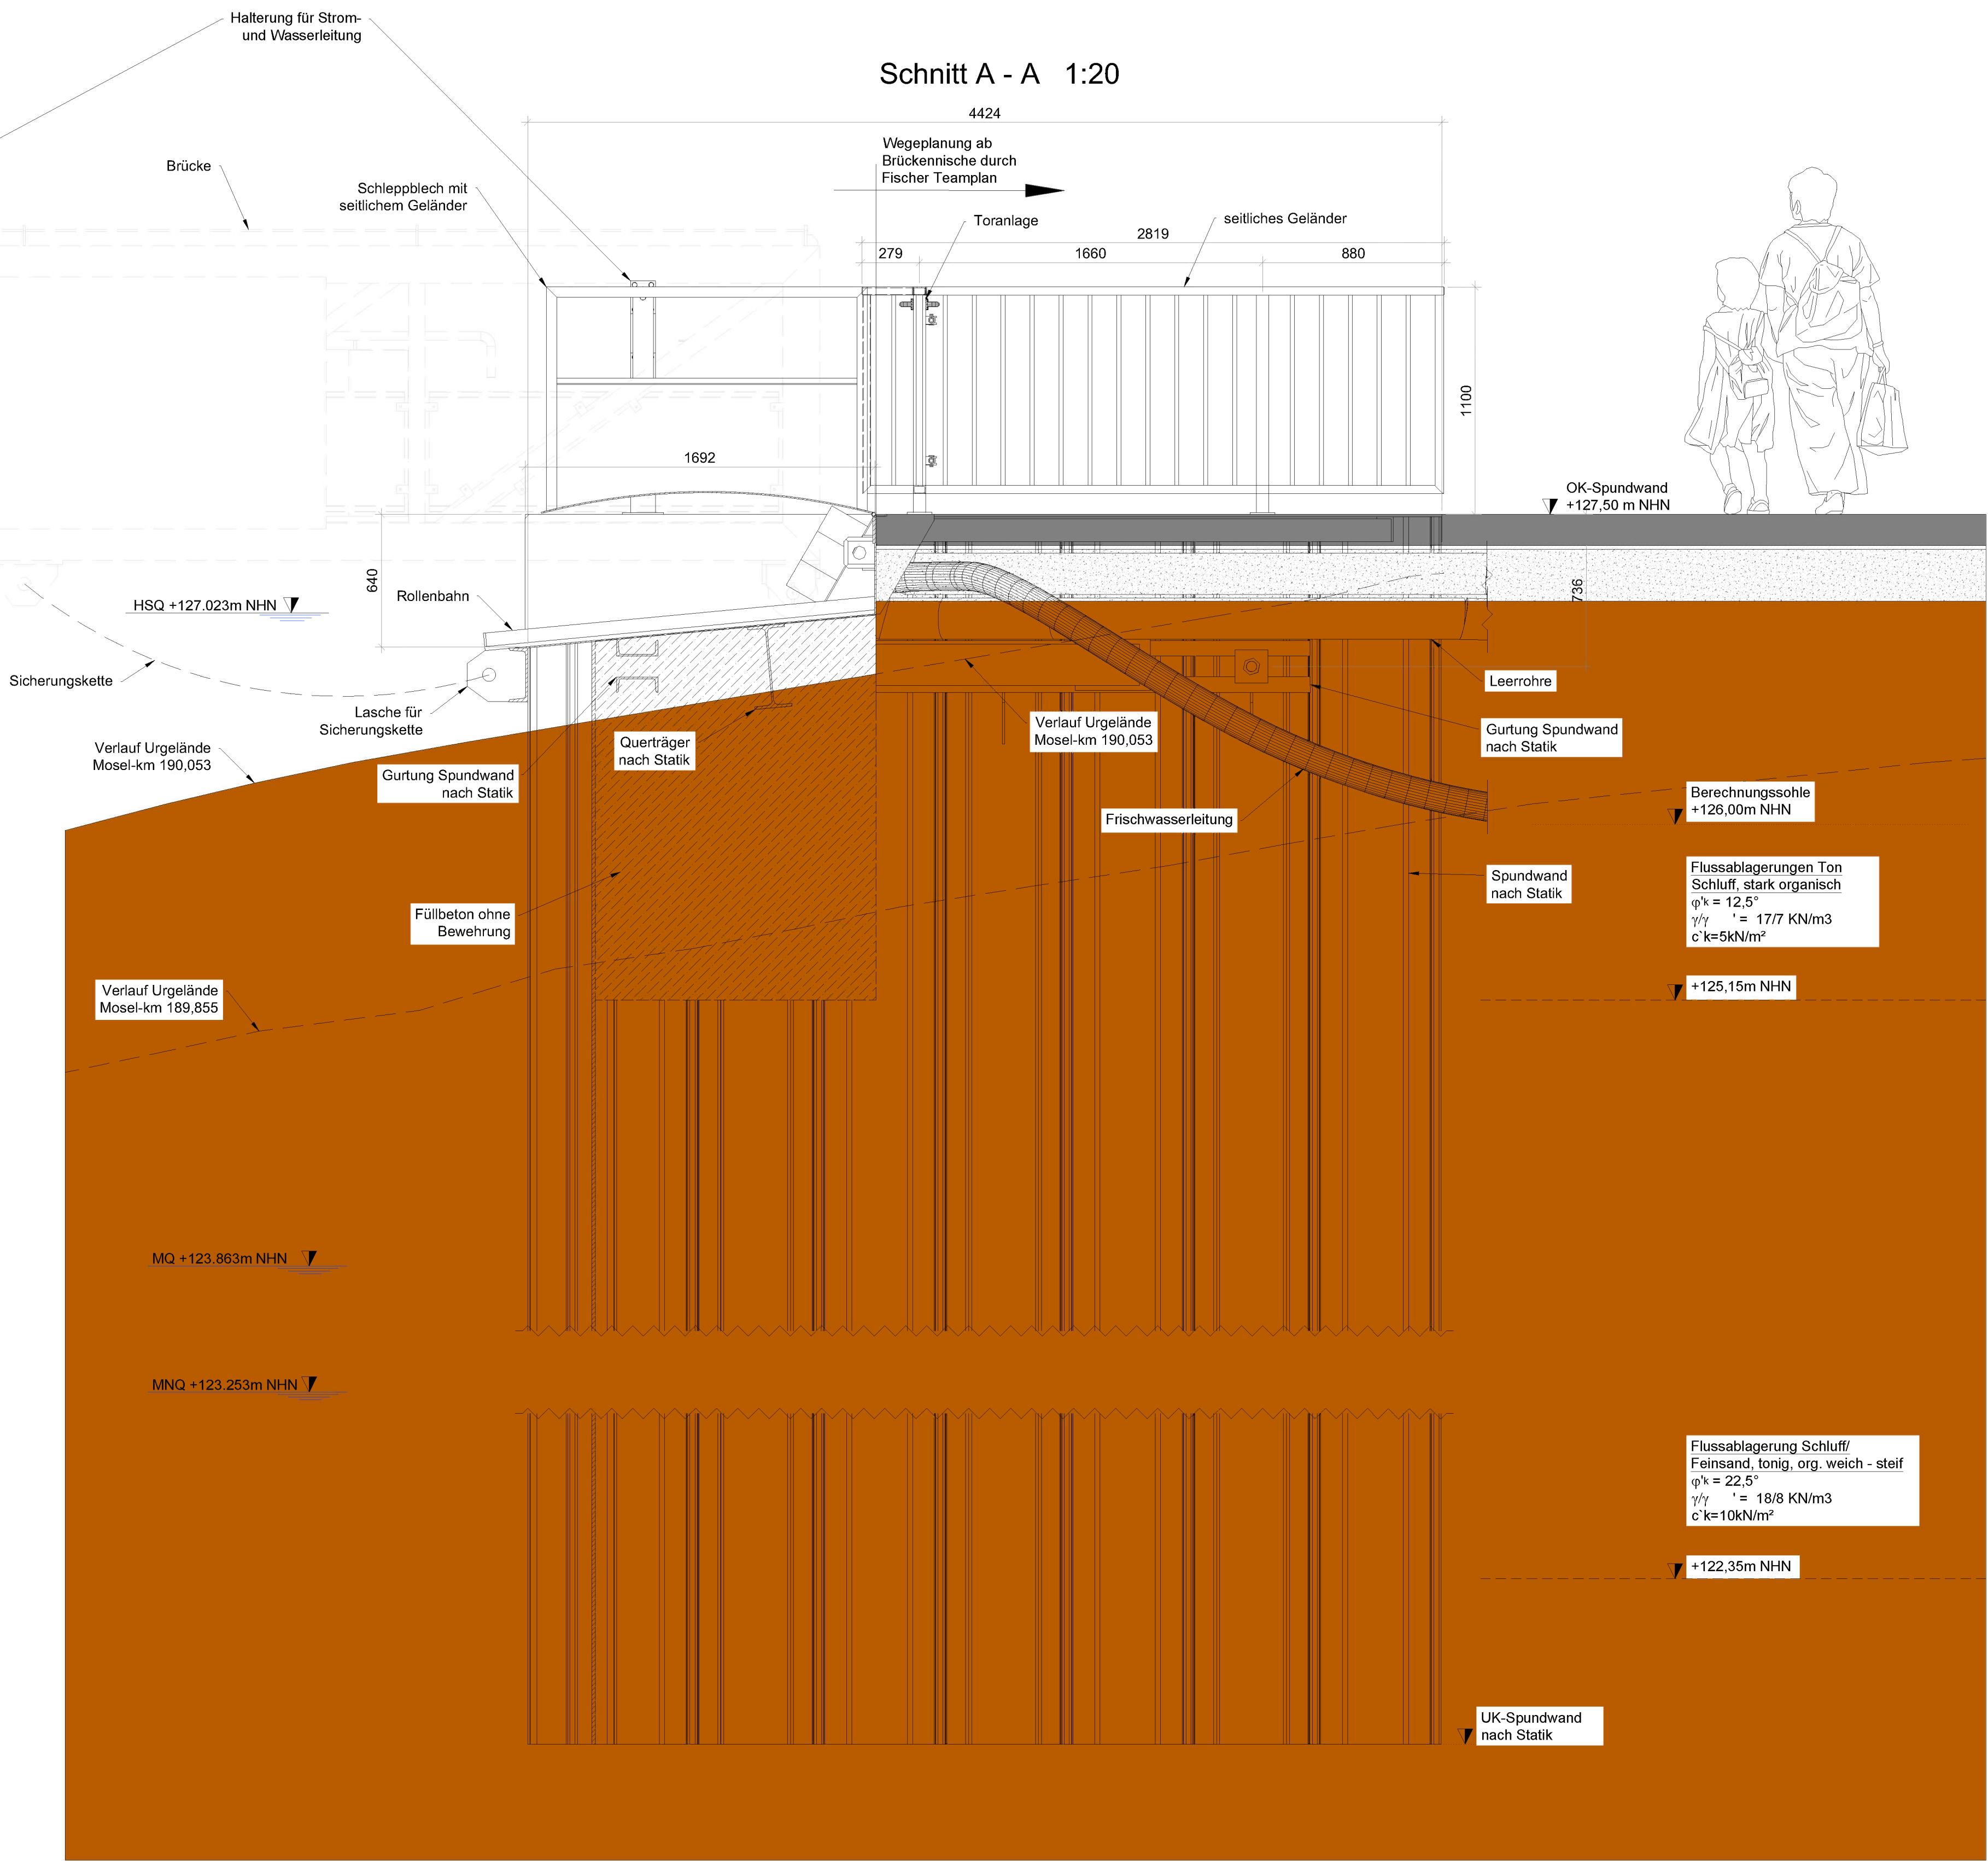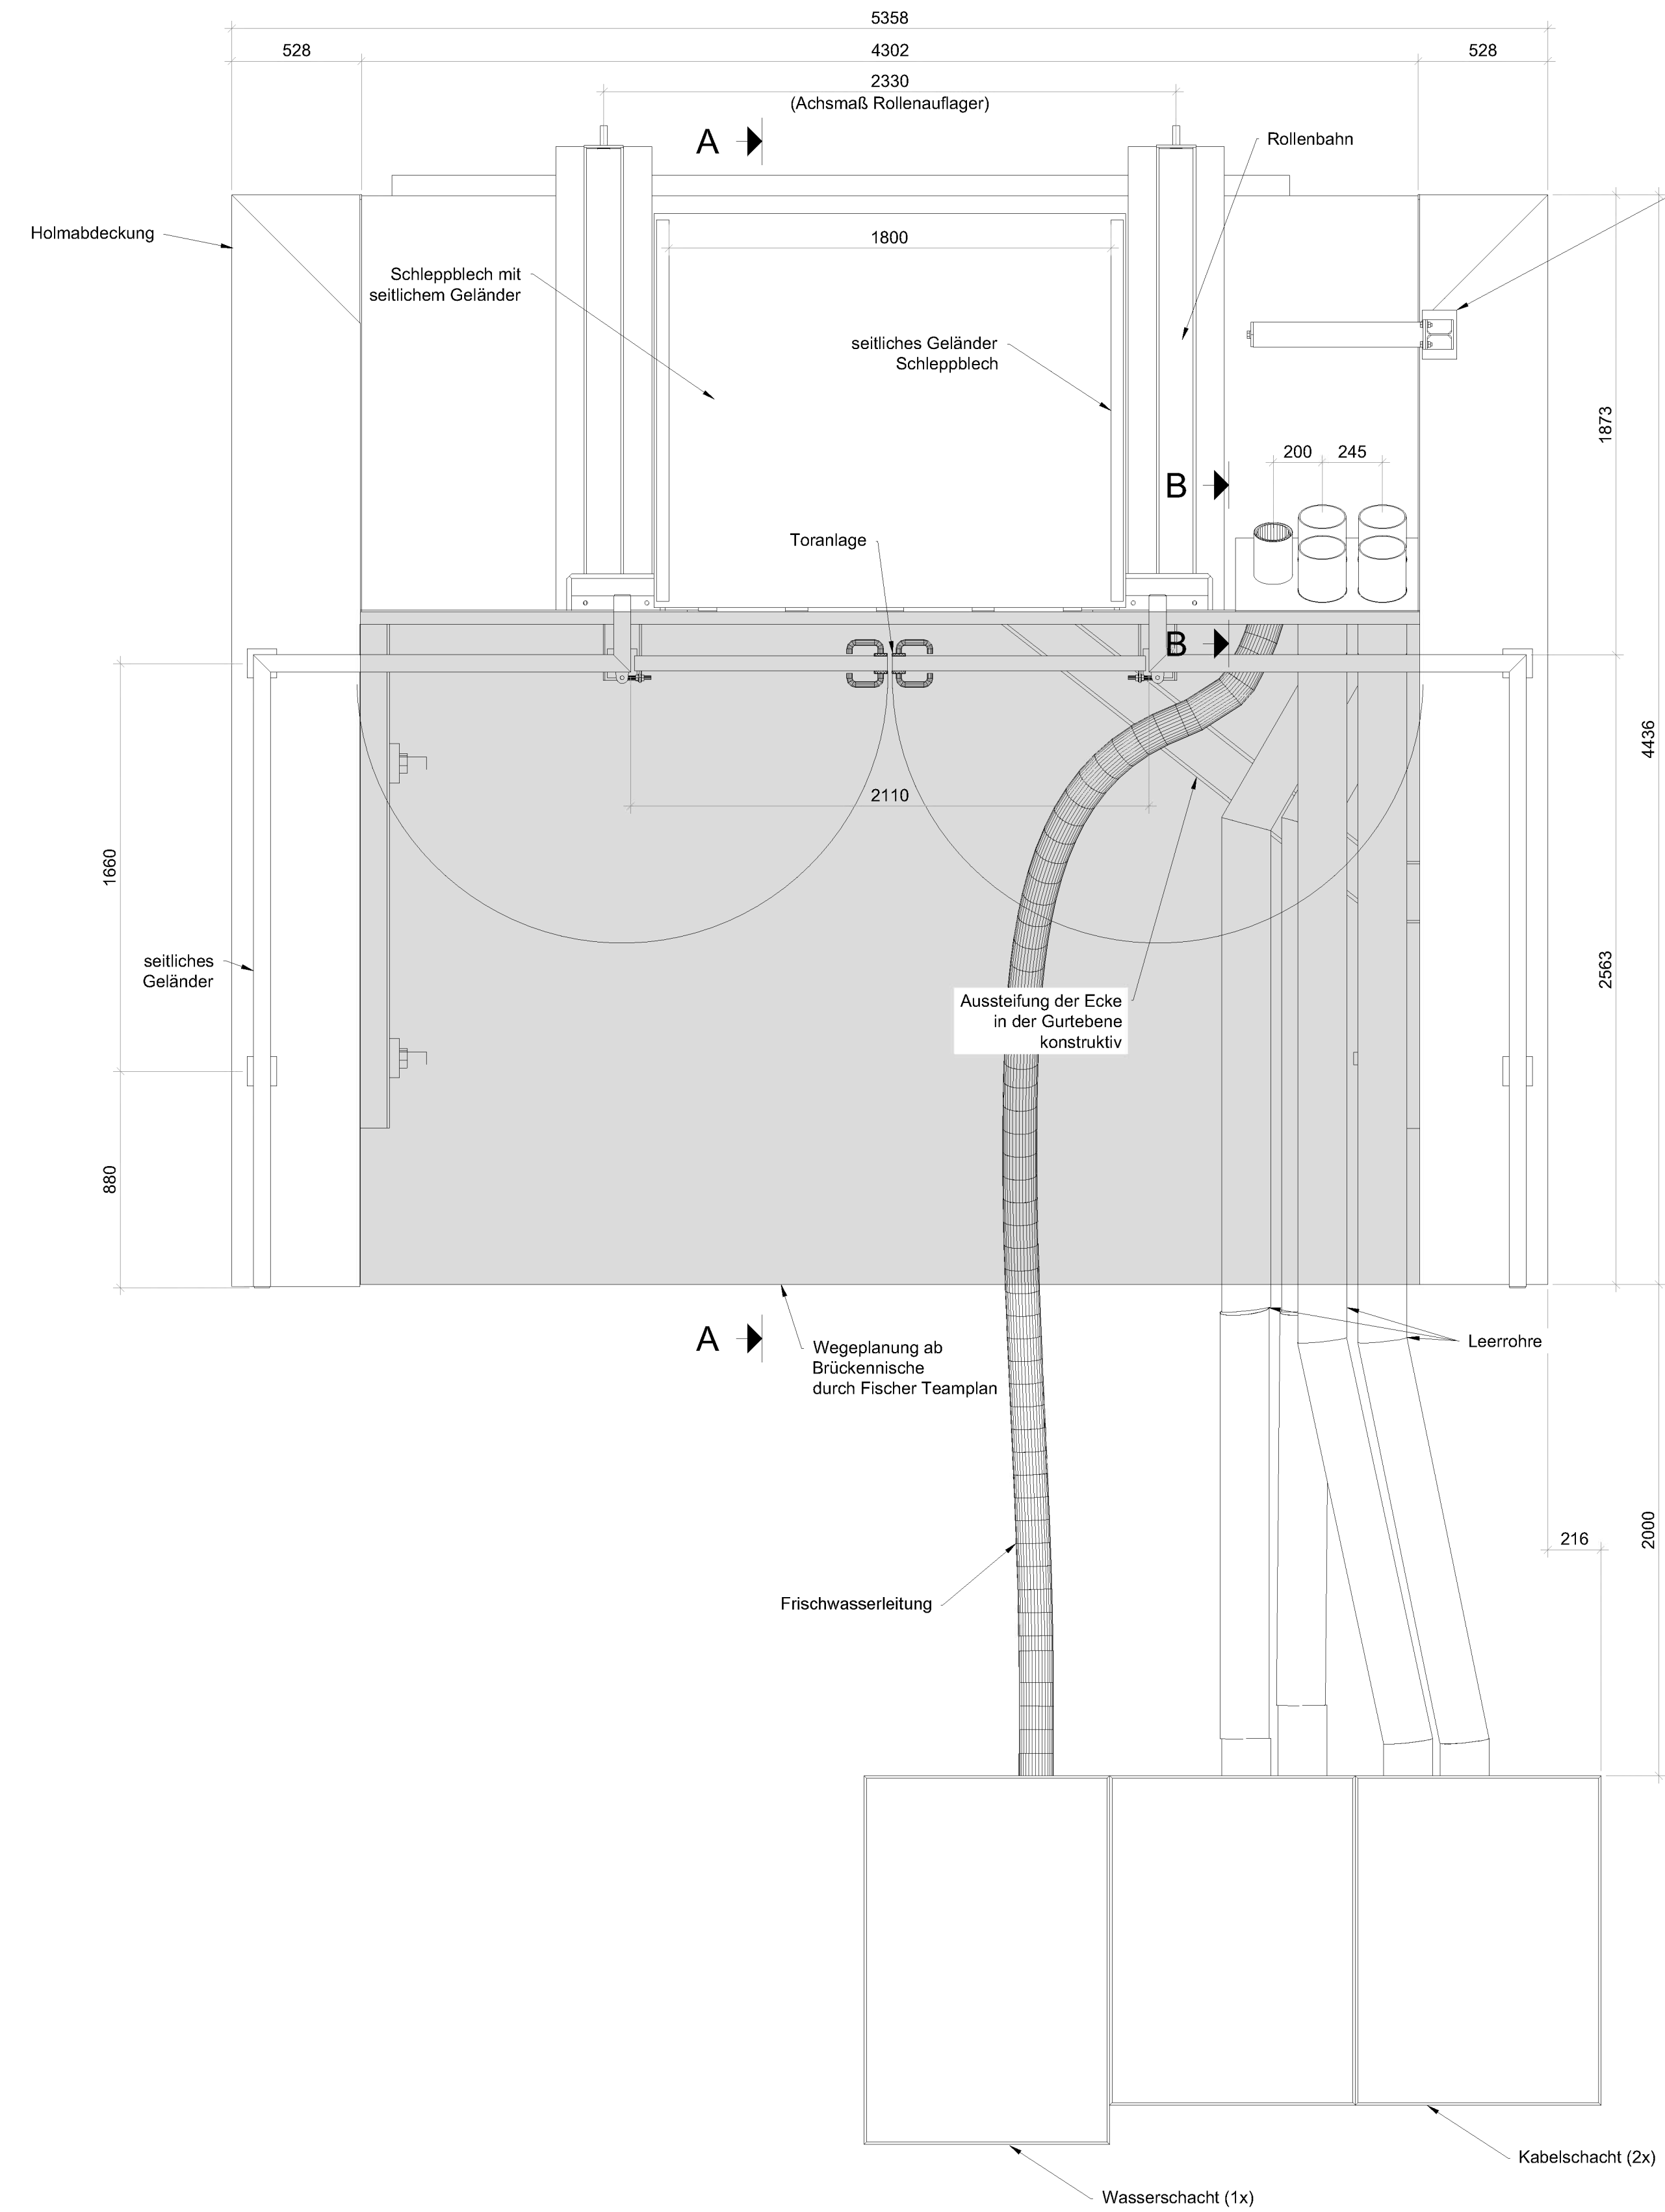

Genehmigungsplanung

					d
					c
					b
					a
GEZEICHNET	GEPRÜFT	DATUM	ÄNDERUNGSHINWEISE		NR.

IBS Ingenieurbüro Schumacher
Statik Konstruktion Wasserbau
Schelmenpfad 35, 53332 Bornheim; Tel. 02227-929 58-30; Fax 02227-929 58-31
e-mail: info@ingbuero-schumacher.de

BAUHERR
Viking Technical GmbH
Industriepark 17
56291 Wiebelsheim

BAUMAßNAHME
Neubau von zwei Anlegestellen bei Mosel-km 190,053, sowie bei Mosel-km 189,855 am rechten Ufer (Ortslage Trier)

PLAN
Entwurfsplan Brückenaufleger

GEZEICHNET	GEPRÜFT	ZEICHN-NR. 24-018-09
		DATUM 25.02.2025
DATUM/UNTERSCHRIFT	MASSTAB 1/50 1/20 1/10	BLATTGRÖßE
		Bauherr