


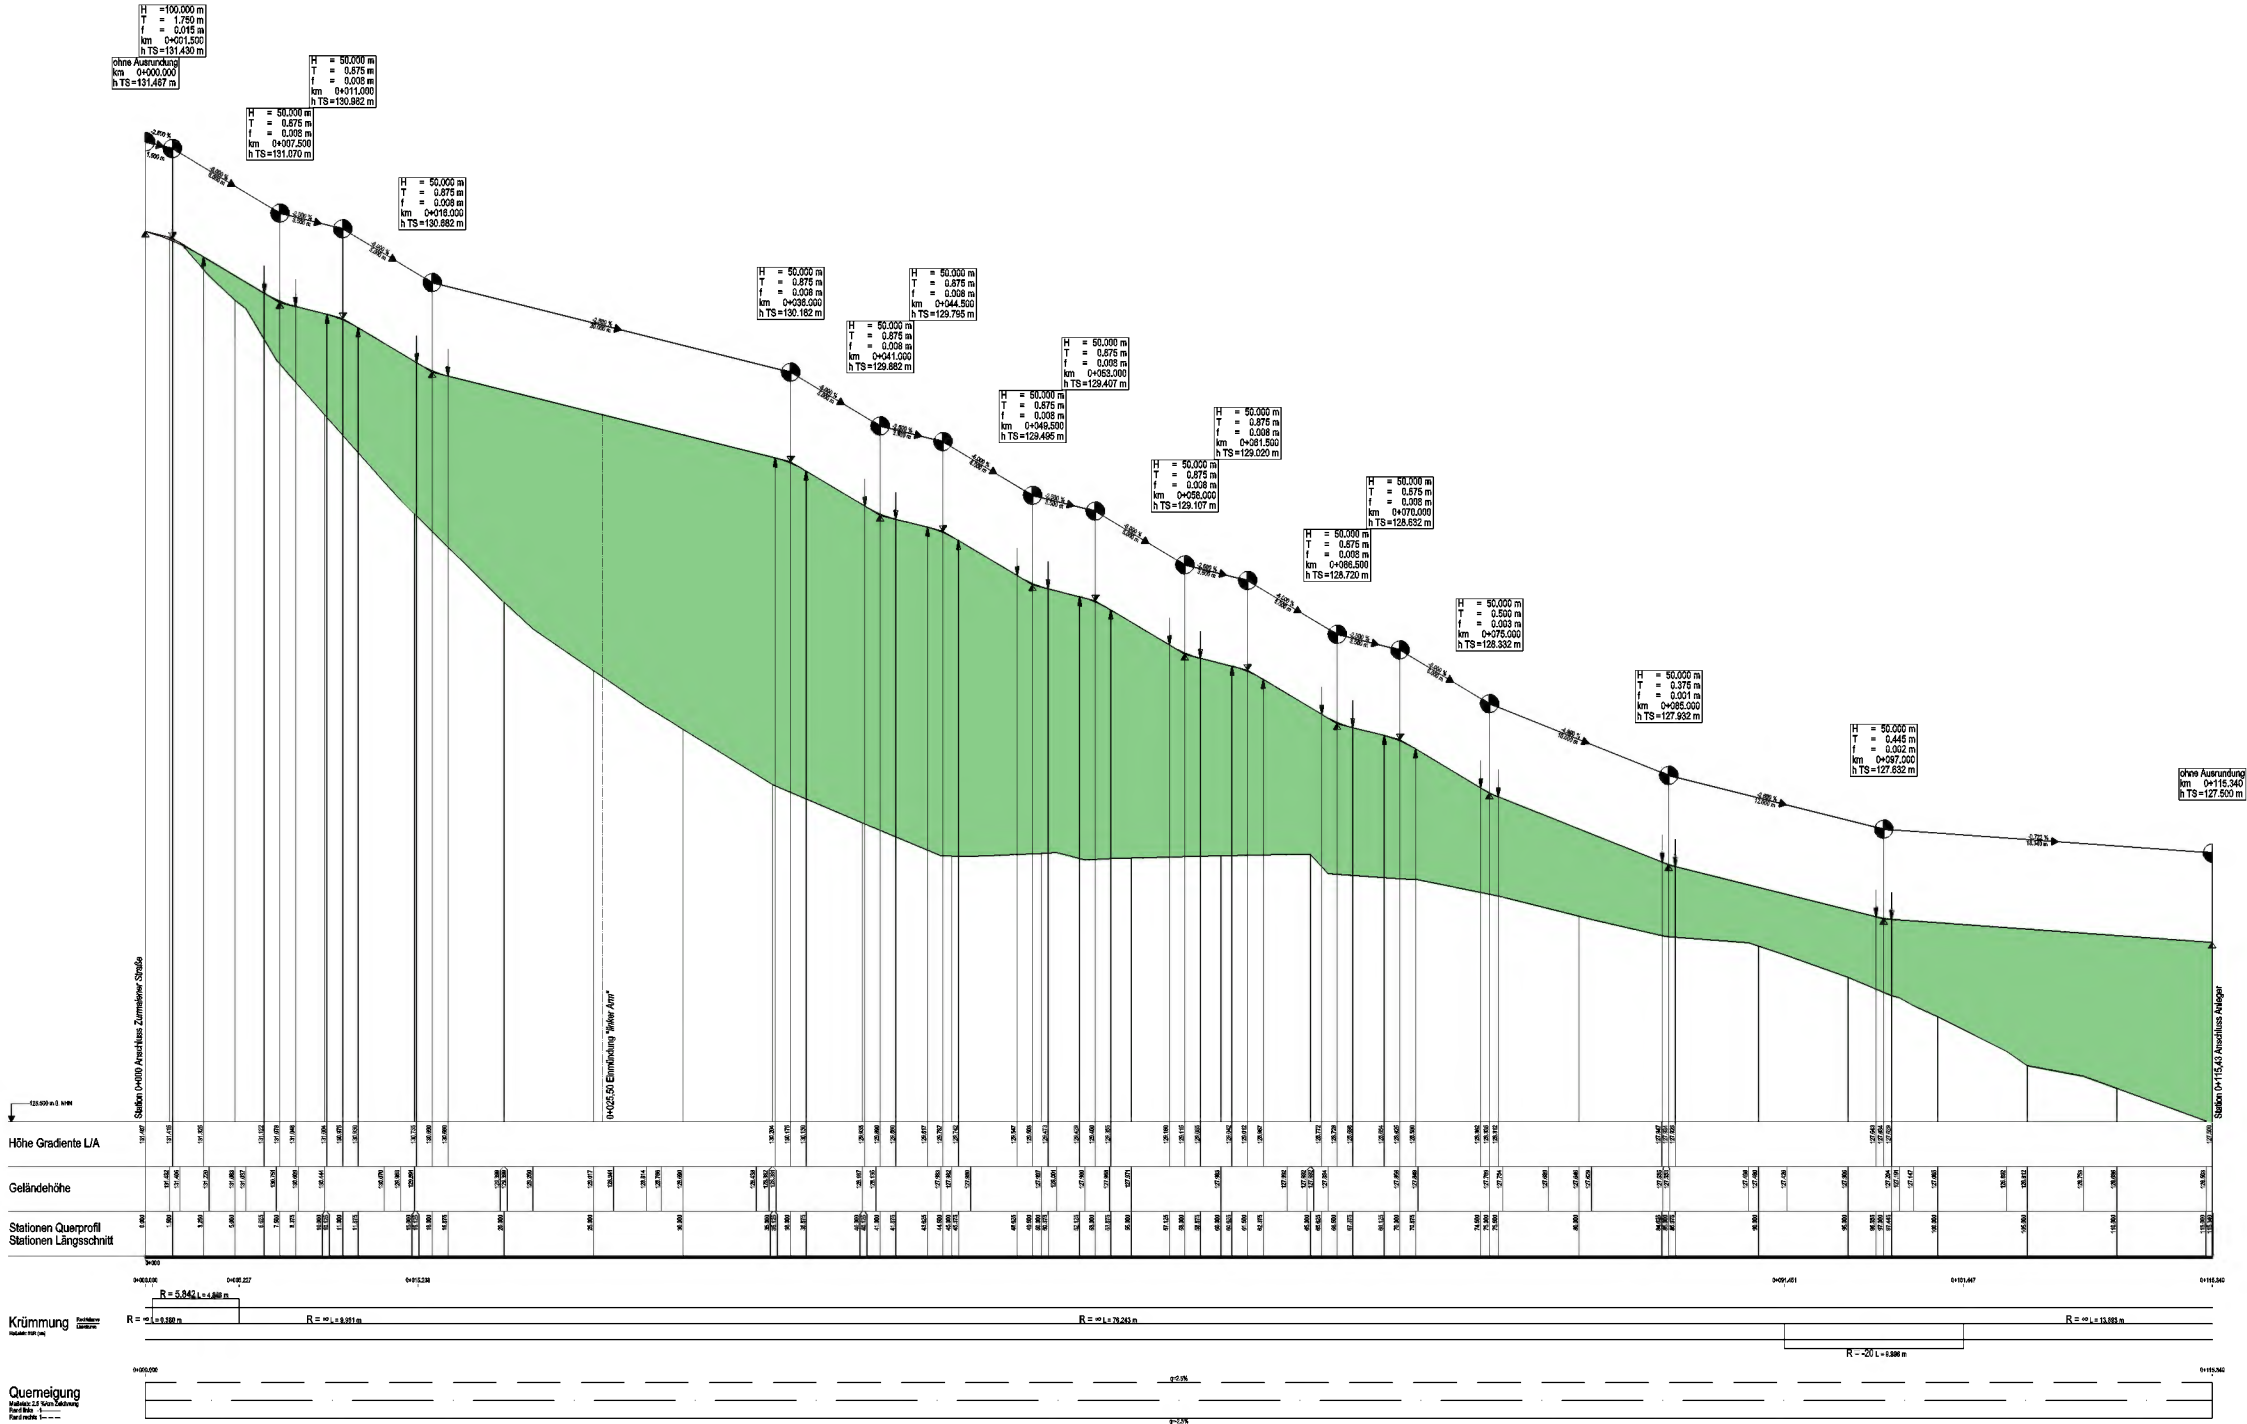

Zeichenerklärung


Entwurfsplanung

Projekt		Auftraggeber	
Trier Nord, Schiffsanlegestelle Hospitalmühle		Viking Technical GmbH	
Datum		1:100/10	
Blatt		70100 / 1030202A	
Blatt		3	
Blatt		Blatt	

FISCHER Technische Zeichnungen